



# Querschnitt A - A

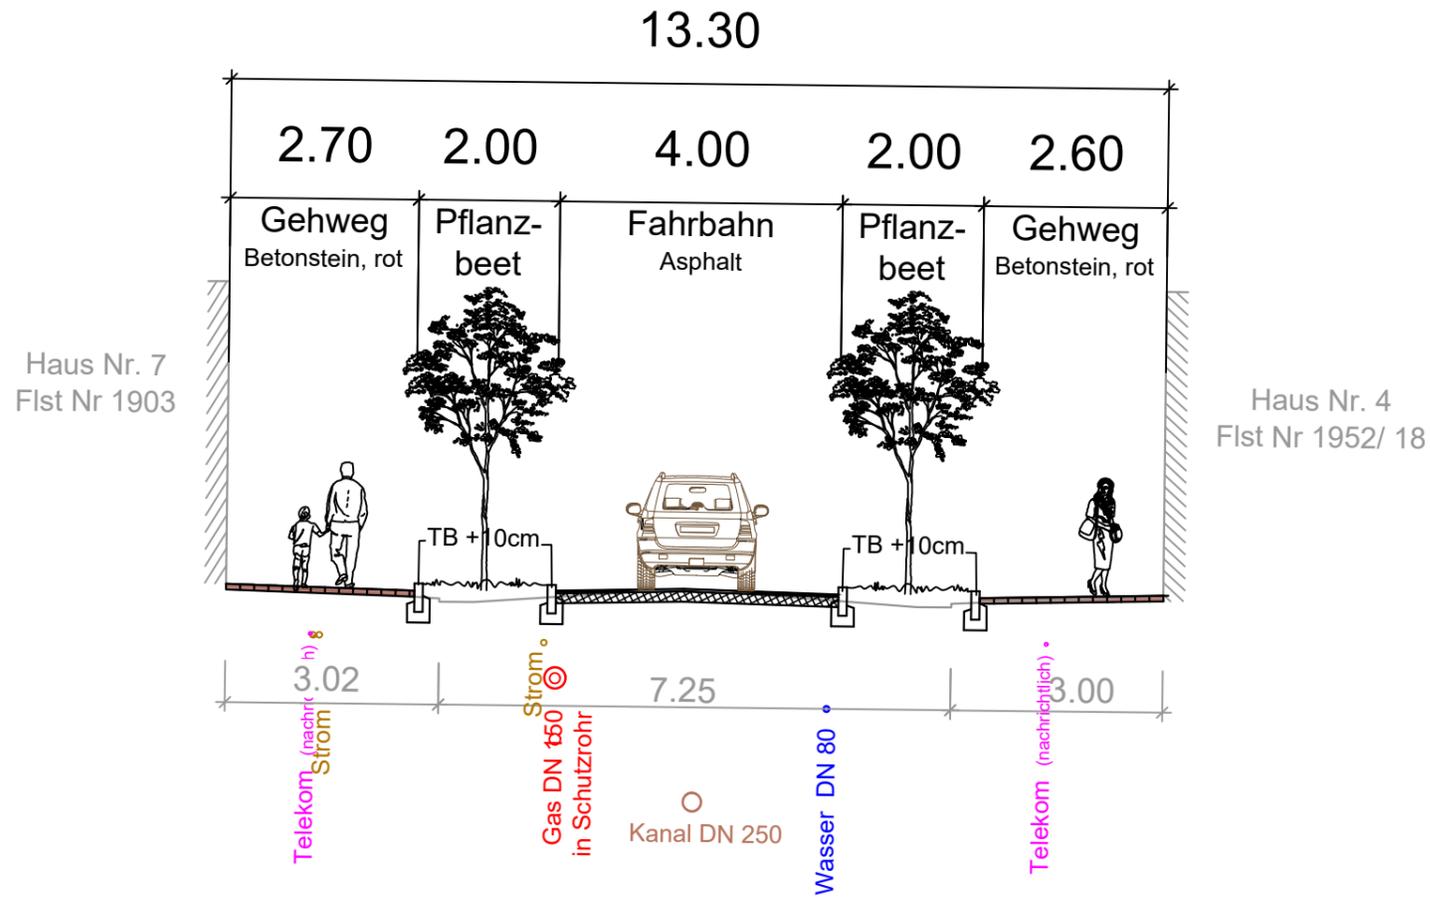

# Querschnitt B - B

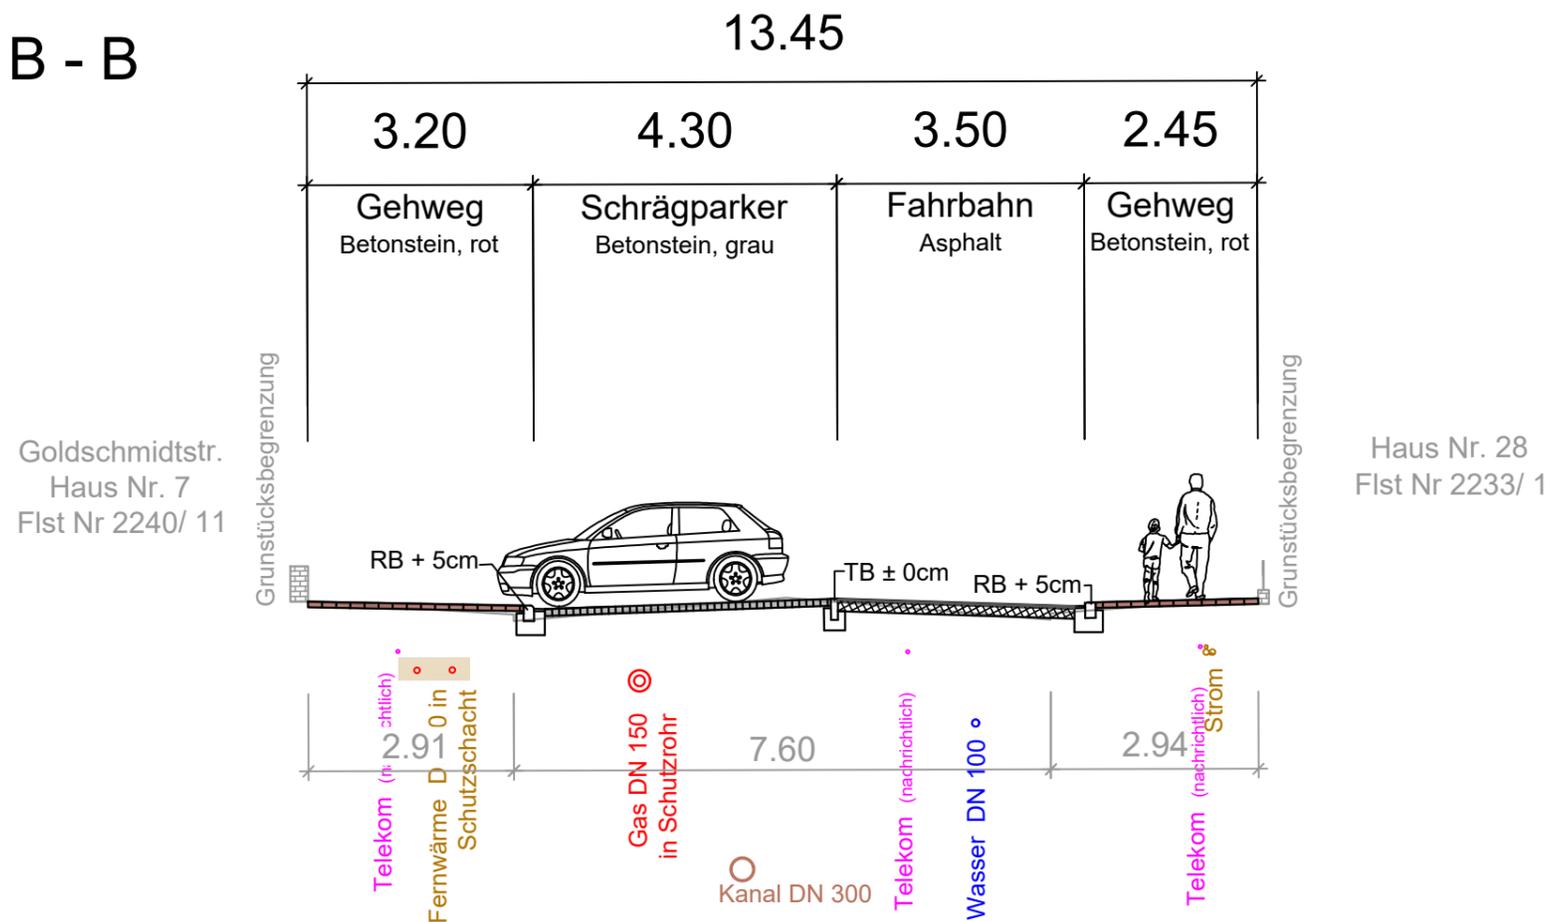

 <b>Stadt Heidelberg</b>		Amt für Verkehrsmanagement Gaisbergstraße 11 69115 Heidelberg
Projekt: <b>Verkehrsberuhigung Weststadt                  Umgestaltung und Straßenerneuerung                  Häuserstraße</b>		
Planart: <b>Vorentwurfsplanung</b>	Planinhalt: <b>Querschnitt</b>	
Heidelberg, den ..... Stadt Heidelberg Amt für Verkehrsmanagement	Maßstab: <b>1:100</b>	Projektnummer: <b>81.30. - 04.63.</b>
Gez. Schmitt Bearb.	Geprüft 81.3 81.1	Zeichnungsnummer: <b>003</b>