


Kleingemünder Straße Ziegelhausen | Aufwertung Öffentlicher Raum

GDLA | gornik denkmal
landschaftsarchitektur.
bdla. akbw.



Anlage 01
zur Drucksache
0004/2020/IV

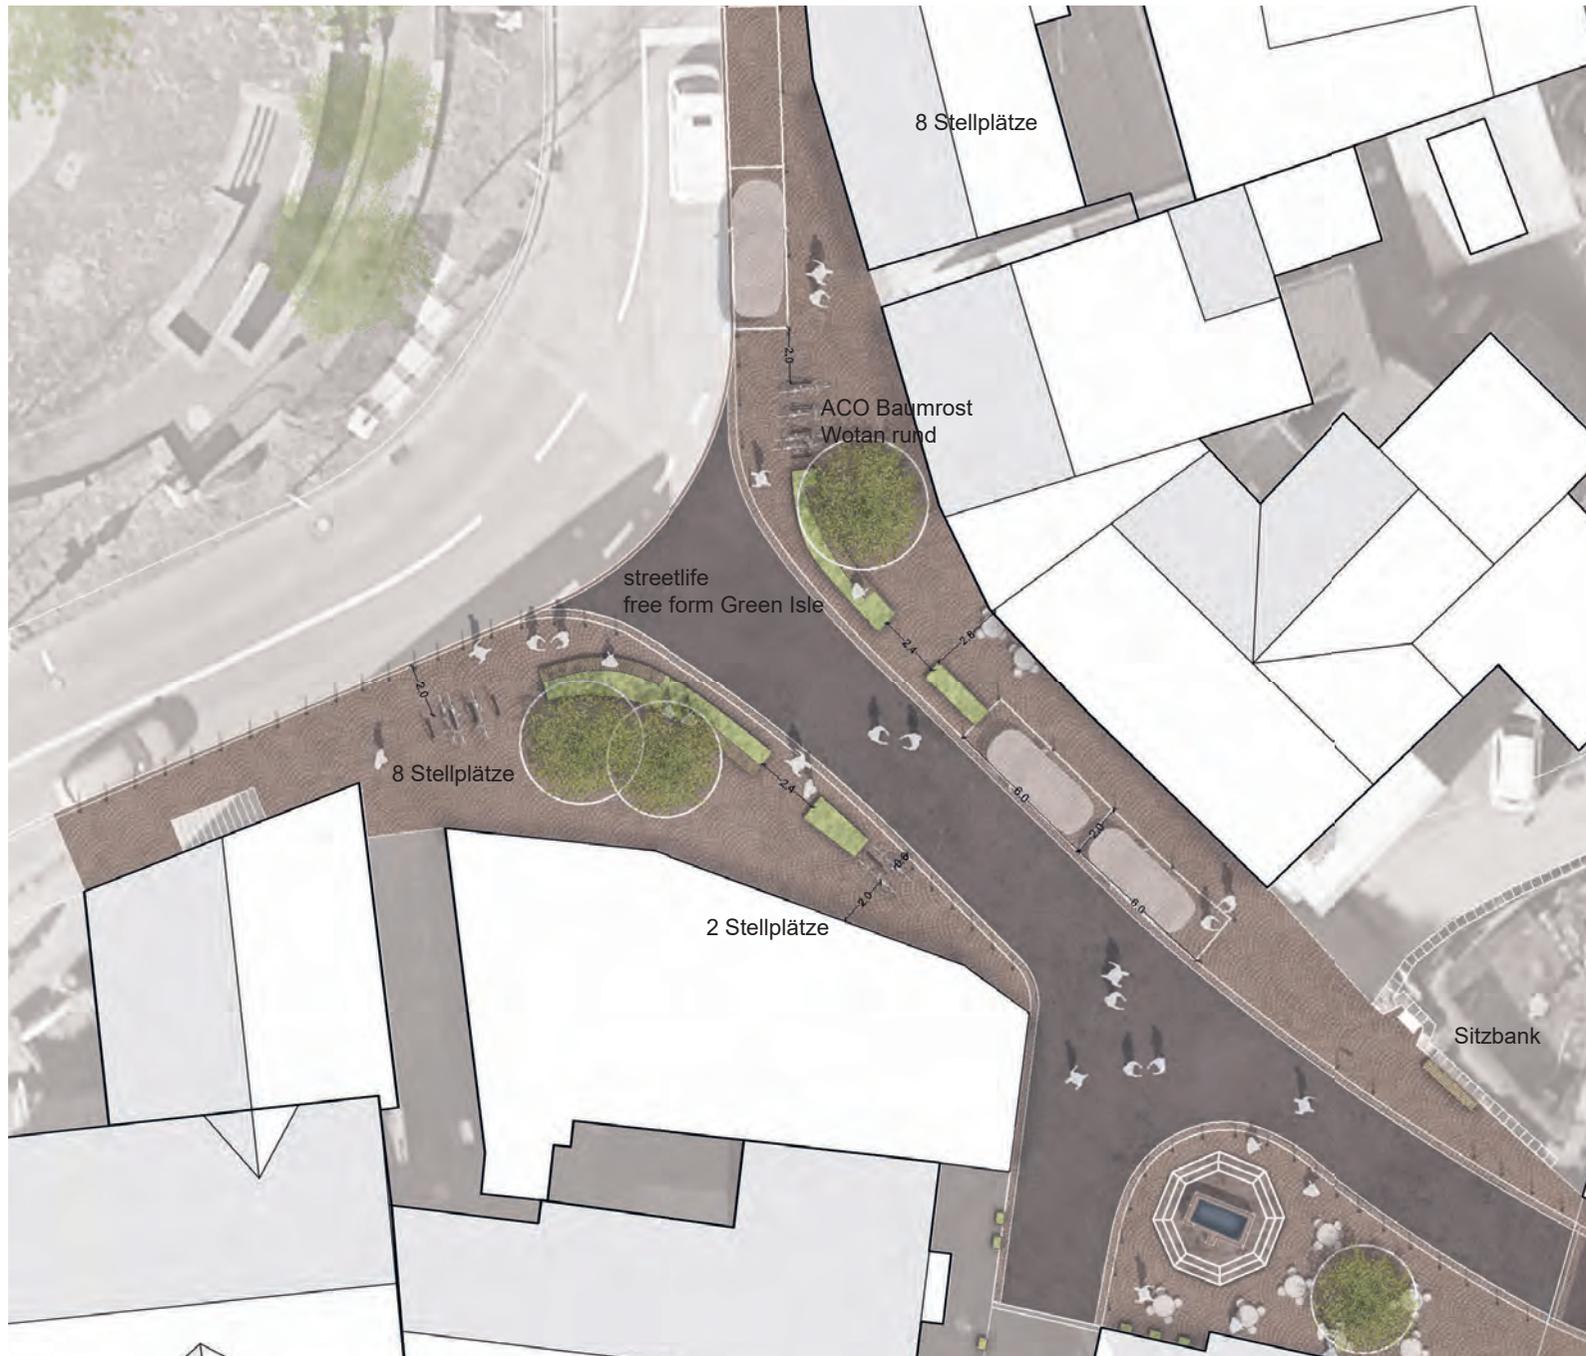

Entwurf Platzfläche West, Porphyrtsegmentbogenpflaster

26.08.2019

