

vorhabenbezogener Bebauungsplan

P:\Amt61\ACAD\Archiv-B-Pläne-Heidelberg\13-Emmertsgrund\Forum 3\Planbearbeitung\CAD-Pläne\B-Plan\20160425_BPlan_Emmertsgrund.dwg

Anlage 01 zur Drucksache 0036/2020/BV

Emmertsgrund Forum 3

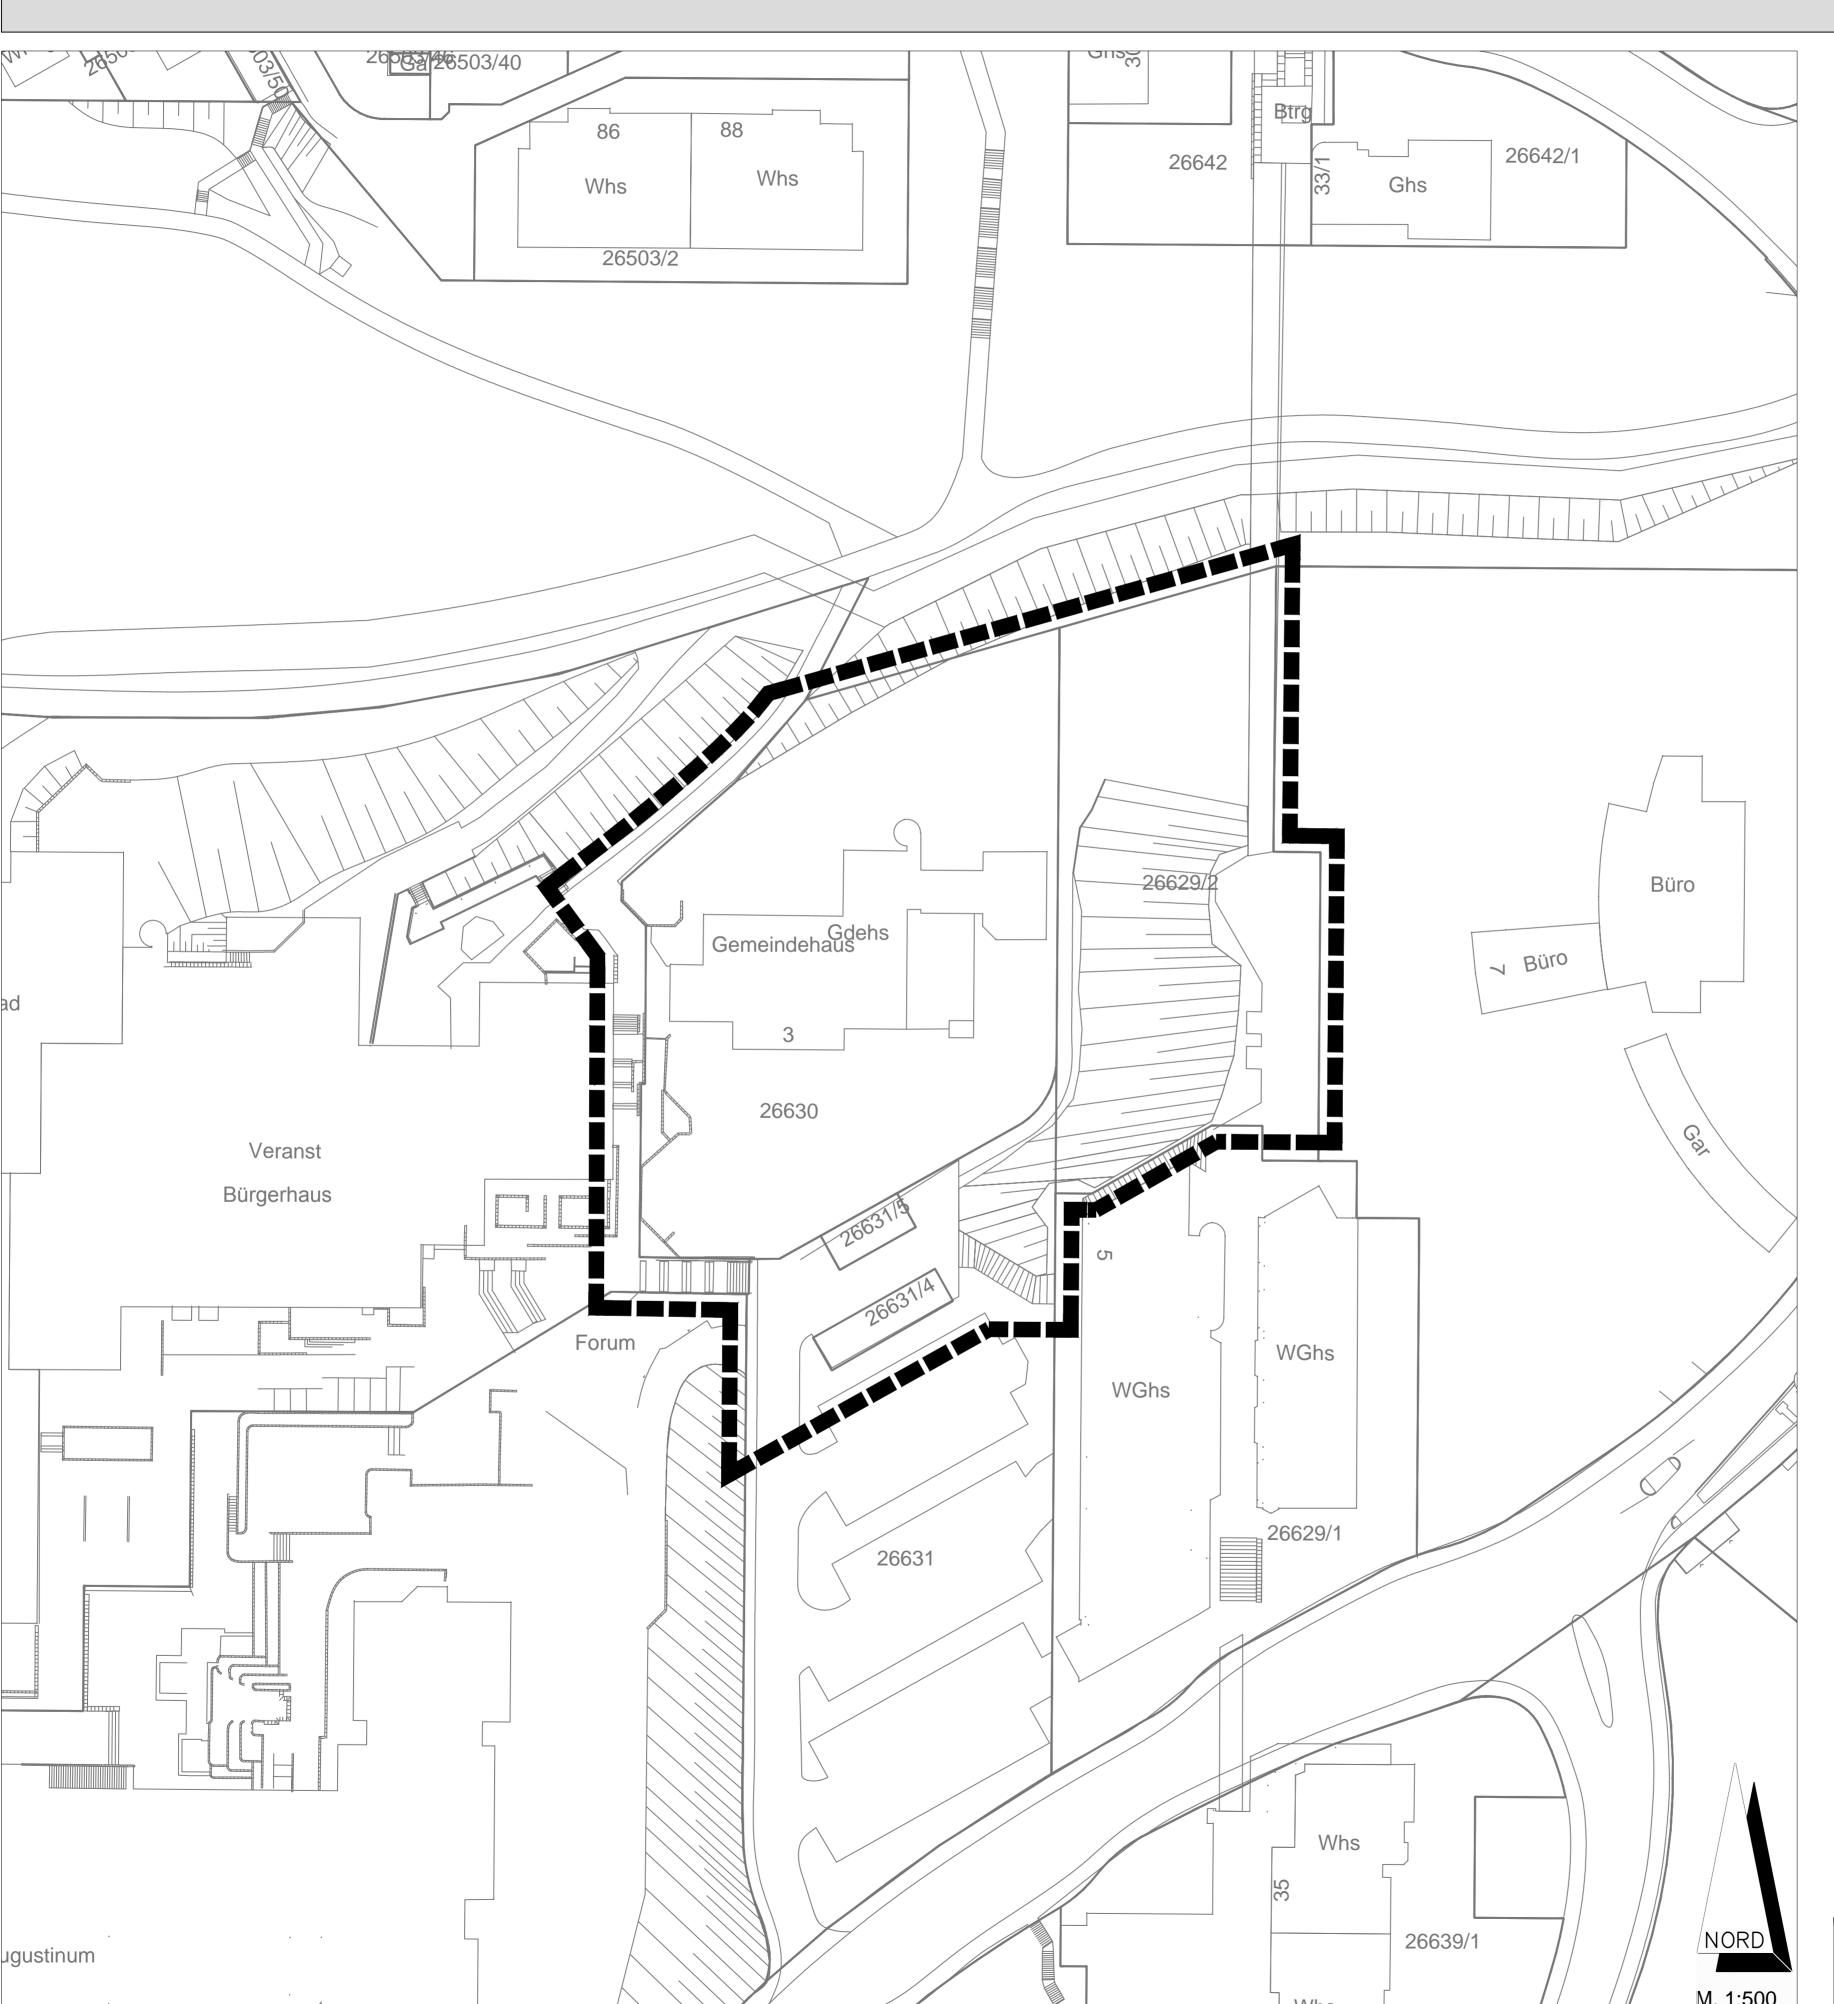

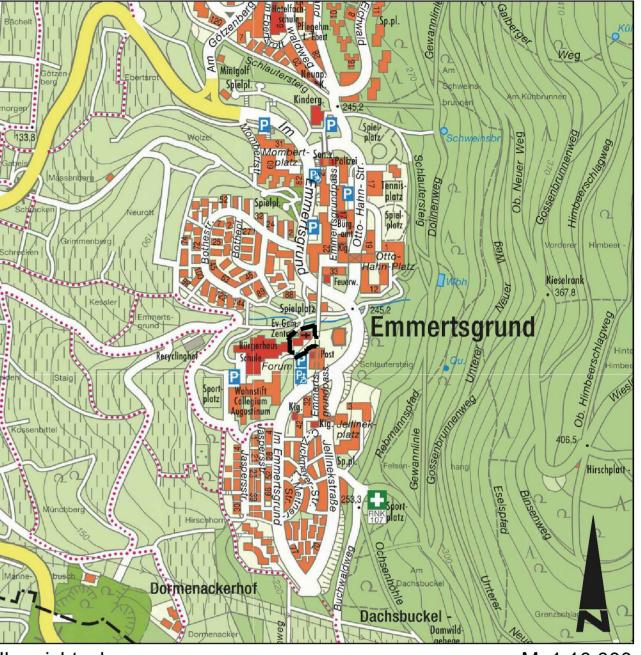

Übersichtsplan

M. 1:10 000



Grenze des räumlichen Geltungsbereiches des Bebauungsplans (§ 9 Abs. 7 BauGB)

BEBAUUNGSPLAN

Emmertsgrund

61.32.13.03.00

Forum 3

Aufstellungsbeschluss

Plan vom 25. April 2016

Oberbürgermeister Erster Bürgermeister Stadtplanungsamt Verfahrensvermerke Die im Geltungsbereich dargestellten Flurstücksgrenzen und -bezeichnungen stimmen mit dem Liegenschaftskataster überein. (Stand vom _______.2016) Der Entwurf des Bebauungsplanes mit der Begründung haben gemäß 3 Abs. 2 BauGB nach ortsüblicher Bekanntmachung im "stadtblatt" am _____.201__ in der Zeit vom ____.201__ bis ____.201__öffentlich Vermessungsamt Stadtplanungsamt Aufstellungsbeschluss Der Gemeinderat hat gemäß § 2 Abs. 1 BauGB die Satzungsbeschluss Aufstellung des Bebauungsplanes am ____.__.2016 Der Gemeinderat hat den Bebauungsplan gemäß § 10 BauGB i.V. mit § 4 der Gemeindeordnung am OB-Referat ___.__.201__ als Satzung beschlossen. Oberbürgermeister Der Aufstellungsbeschluss wurde gemäß § 2 Abs. 1 BauGB im "stadtblatt" am ____.__.2016 ortsüblich Anzeige / Genehmigung Stadtplanungsamt Frühzeitige Bürgerbeteiligung Die frühzeitige Bürgerbeteiligung gemäß § 3 Abs. 1 des Baugesetzbuches (BauGB) wurde nach Bekanntmachung Heidelberg, den___.__.201__ im "stadtblatt" vom ____.__.201__ in der Zeit vom ___.__.201_ bis ___. __.201__ durchgeführt. Oberbürgermeister Stadtplanungsamt Inkrafttreten Die Durchführung des Anzeigeverfahrens / Erteilung der Öffentliche Auslegung Genehmigung / Bekanntmachung des Satzungsbeschlusses sowie der Hinweis, wo der Bebauungsplan eingesehen werden kann, wurden im Der Gemeinderat hat am _____.201__ dem Entwurf des Bebauungsplanes in der Fassung vom ____.201_ zugestimmt und die öffentliche Auslegung der Plan-"stadtblatt") am _____.201__ ortsüblich bekanntunterlagen beschlossen. OB-Referat Der Bebauungsplan ist damit am ____.__.201__ in Kraft Stadtplanungsamt

