


**Geltungsbereich
des Vorhabens**

genaue Grösse der Aussenanlage
noch zu definieren !

grün markiert:
Fläche ca. 1.180 qm

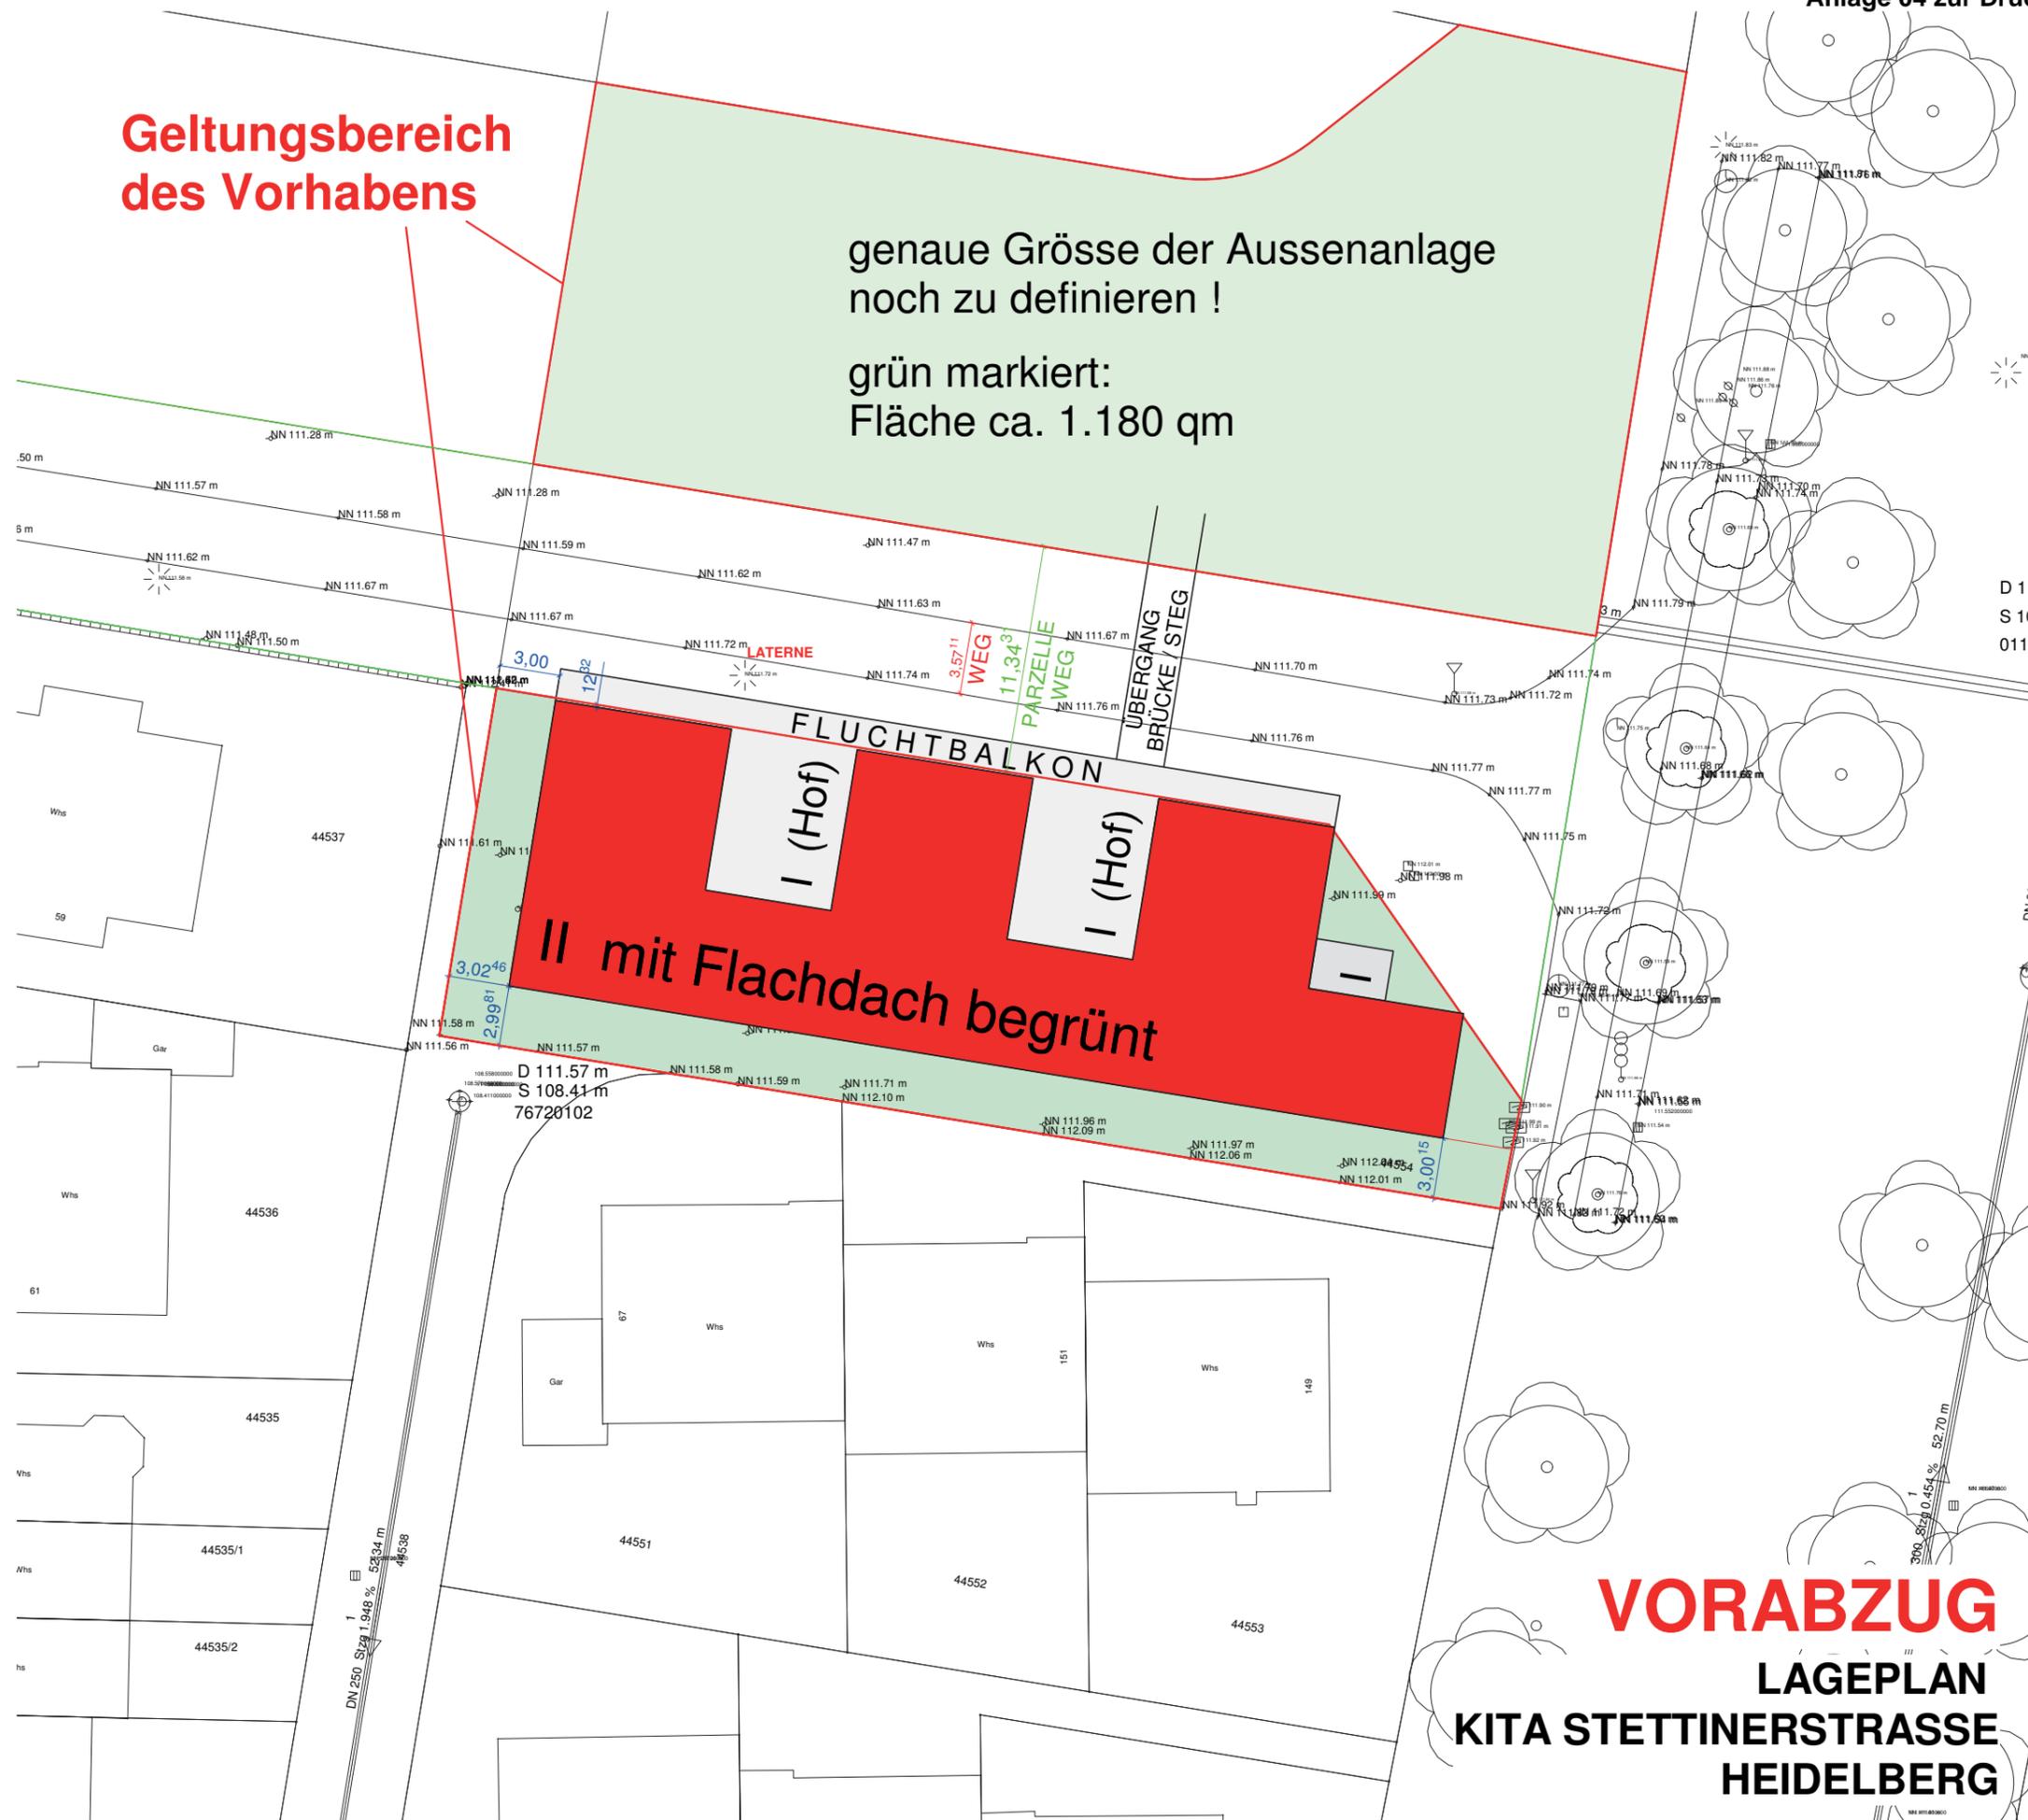

D 1
S 1
011

VORABZUG
LAGEPLAN
KITA STETTINERSTRASSE
HEIDELBERG