
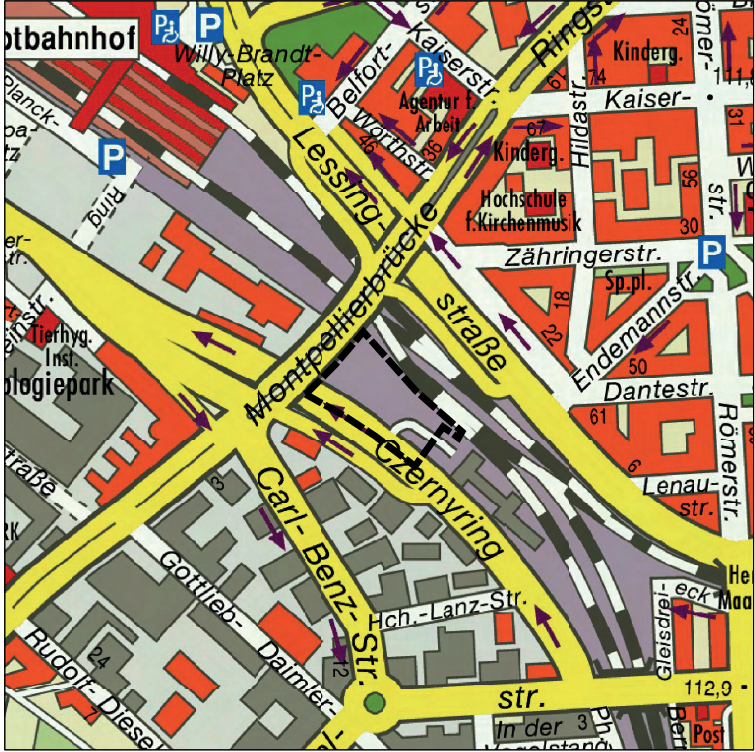


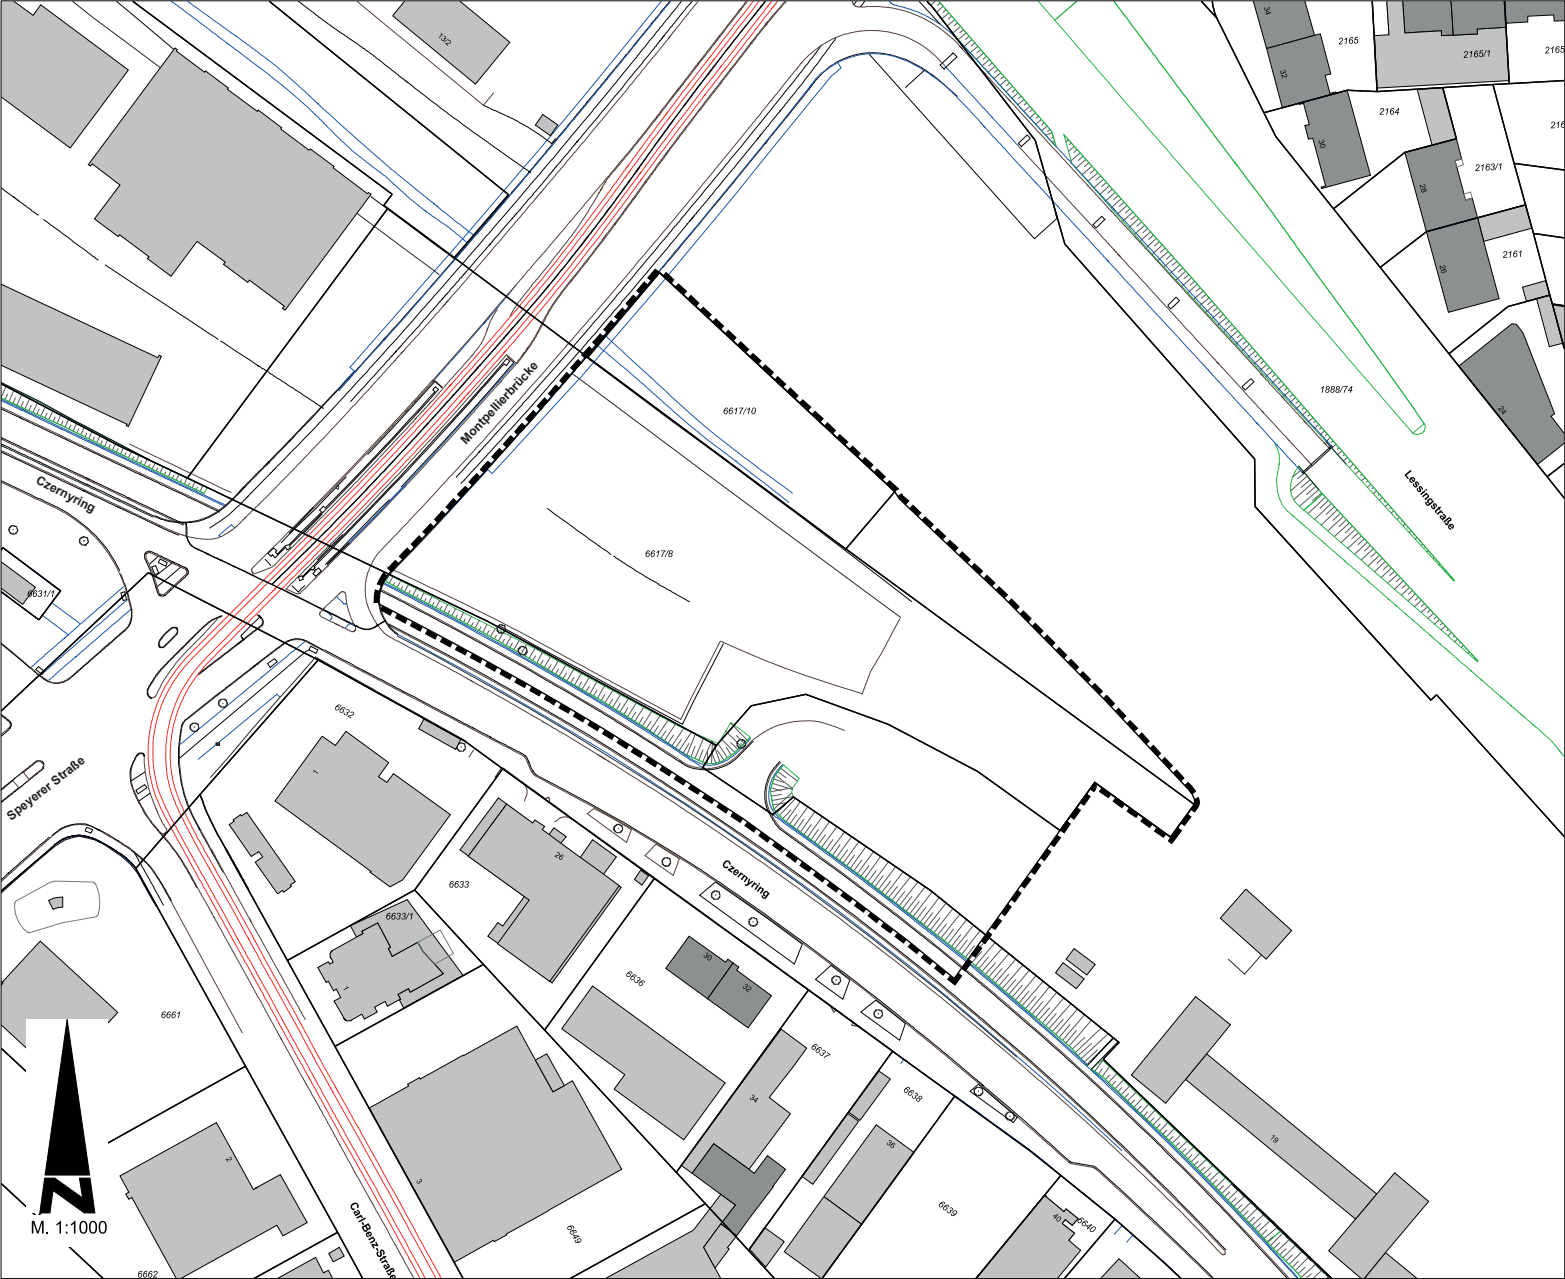

Übersichtsplan M. 1:5 000

 Grenze des räumlichen Geltungsbereiches des Einleitungsbeschlusses

# VORHABENBEZOGENER BEBAUUNGSPLAN

Weststadt 61.32.04.35.00  
An der Montpellierbrücke  
Einleitungsbeschluss Plan vom 11. März 2020

Erster Bürgermeister Oberbürgermeister Stadtplanungsamt

Einleitungsbeschluss  
Der Gemeinderat hat am \_\_\_\_\_.202\_ die Einleitung des Bebauungsplanverfahrens gemäß § 12 Absatz 2 BauGB beschlossen.  
OB-Referat

Bekanntmachung  
Der Einleitungsbeschluss wurde am \_\_\_\_\_.202\_ im „Stadtblatt“ (Heidelberger Anzeigen) gemäß § 12 Abs. 2 i.V.m. § 2 Abs. 1 BauGB ortsüblich bekannt gemacht.  
Stadtplanungsamt

