


Hochsicherheits-Poller

Fahrgassenbreite ca. 5,8 m, zwei Fahrtrichtungen

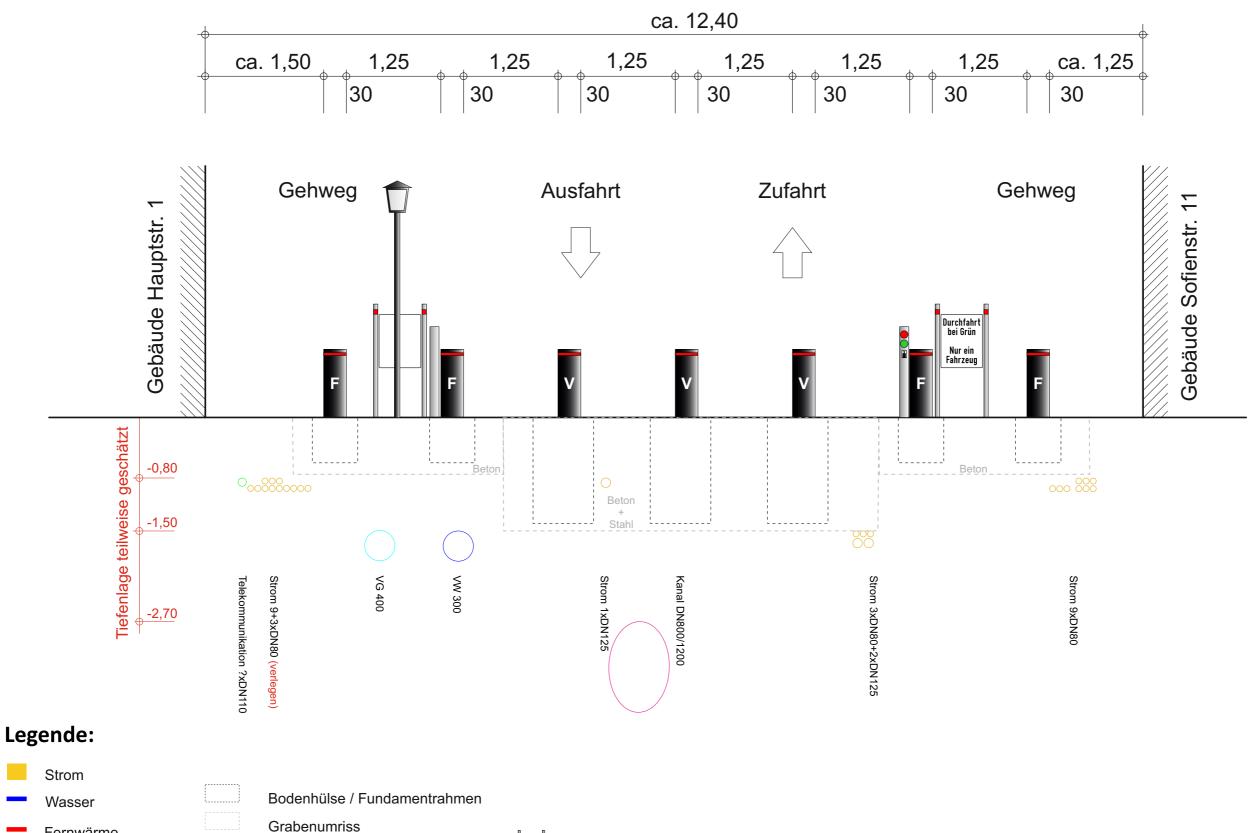



Fernwärme

Telekommunikation

Absperrpfosten

Poller versenkbar

Poller feststehend




Hinweisschild

Signalanlage mit Bedienfeld

Stadt Heidelberg - Amt für Verkehrsmanagement
Potobrungssystem Altstadt Hoidelborg

Befahrungssystem Altstadt Heidelberg

	Index	Datum	Name	Inhalt / Bemerkungen		Datum	Zeichen	Maßstab: M 1:50		
1									Anlage 2.3	
•	Н									
					bearbeitet	05.05.2020	Welsch	Pollerguerschnitt 01-HAU		
	\Box	07.05.20	Wolceh	h Änderung Pollertyp	200.20.00			Polierquerschnitt o i	-HAU	
	۳	07.03.20	VVCISCII		gezeichnet	05.05.2020	Al-Mamun	0.1	1	
	ا د ا	05 05 20	Walech	Fretentwurf				Schnitt A-A	1	

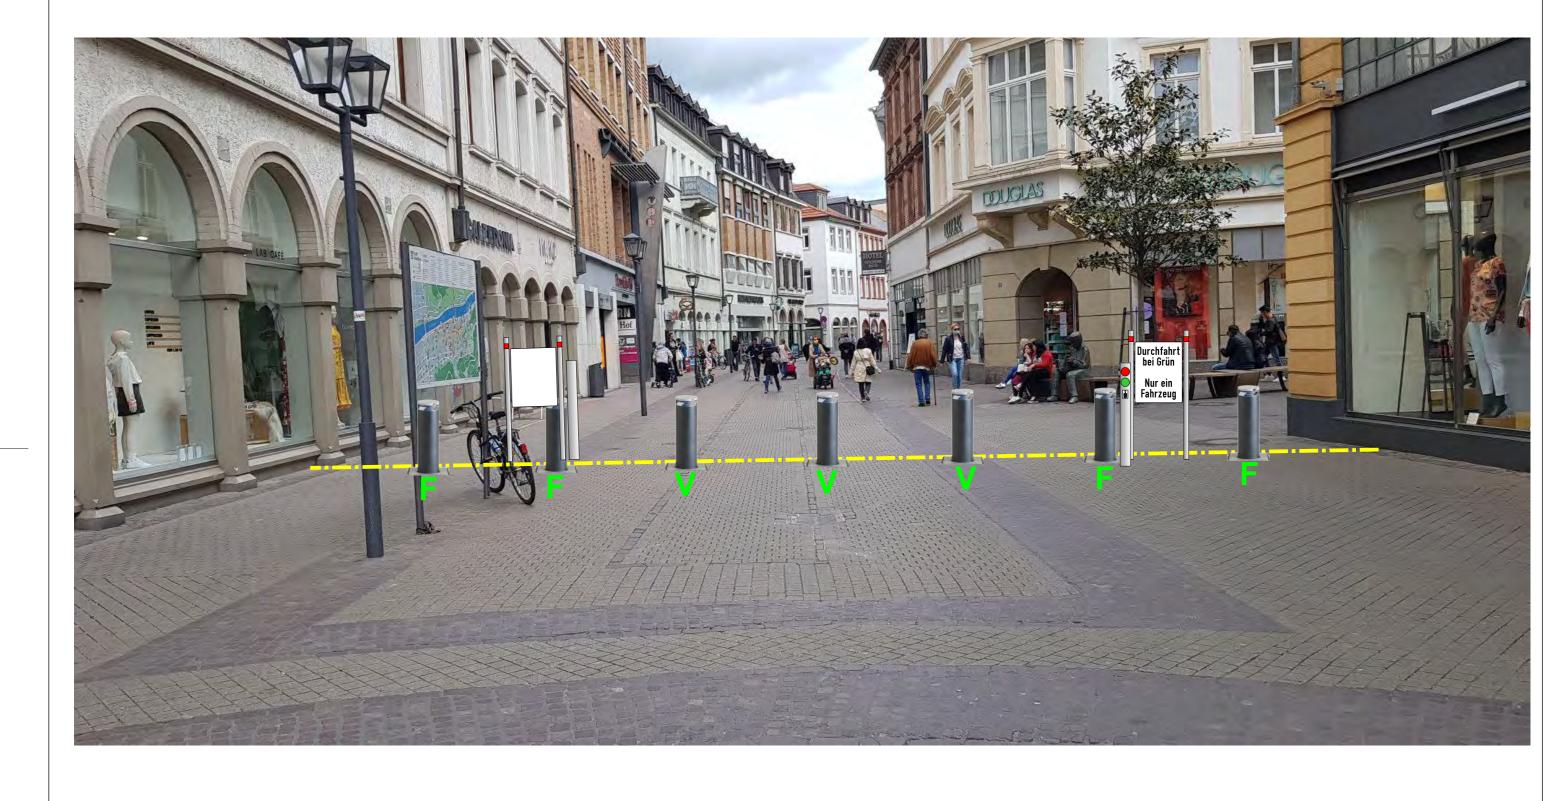

Legende:



Visuelle Absperrflucht



Automatisch versenkbarer HS-Poller



Feststehender HS-Poller (ggf. herausnehmbar)



Hinweisschild

Signalanlage mit Bedienfeld

Stadt Heidelberg - Amt für Verkehrsmanagement

Befahrungssystem Altstadt Heidelberg

Index	Datum	Name	Inhalt / Bemerkungen		Б.	Zeichen	Maßstab: ohne	
					Datum			Anlage 2.4
				bearbeitet	05.05.2020	Welsch	Della reviere chesitt 01	11011
b	07.05.20	Welsch	Änderung Pollertyp	200.20.101	00:00:2020		Pollerquerschnitt 01	-HAU
_			3		05.05.2020	Al-Mamun	Catamantana	
a	05.05.20	Welsch	Erstentwurf	gezeichnet			Fotomontage	

