


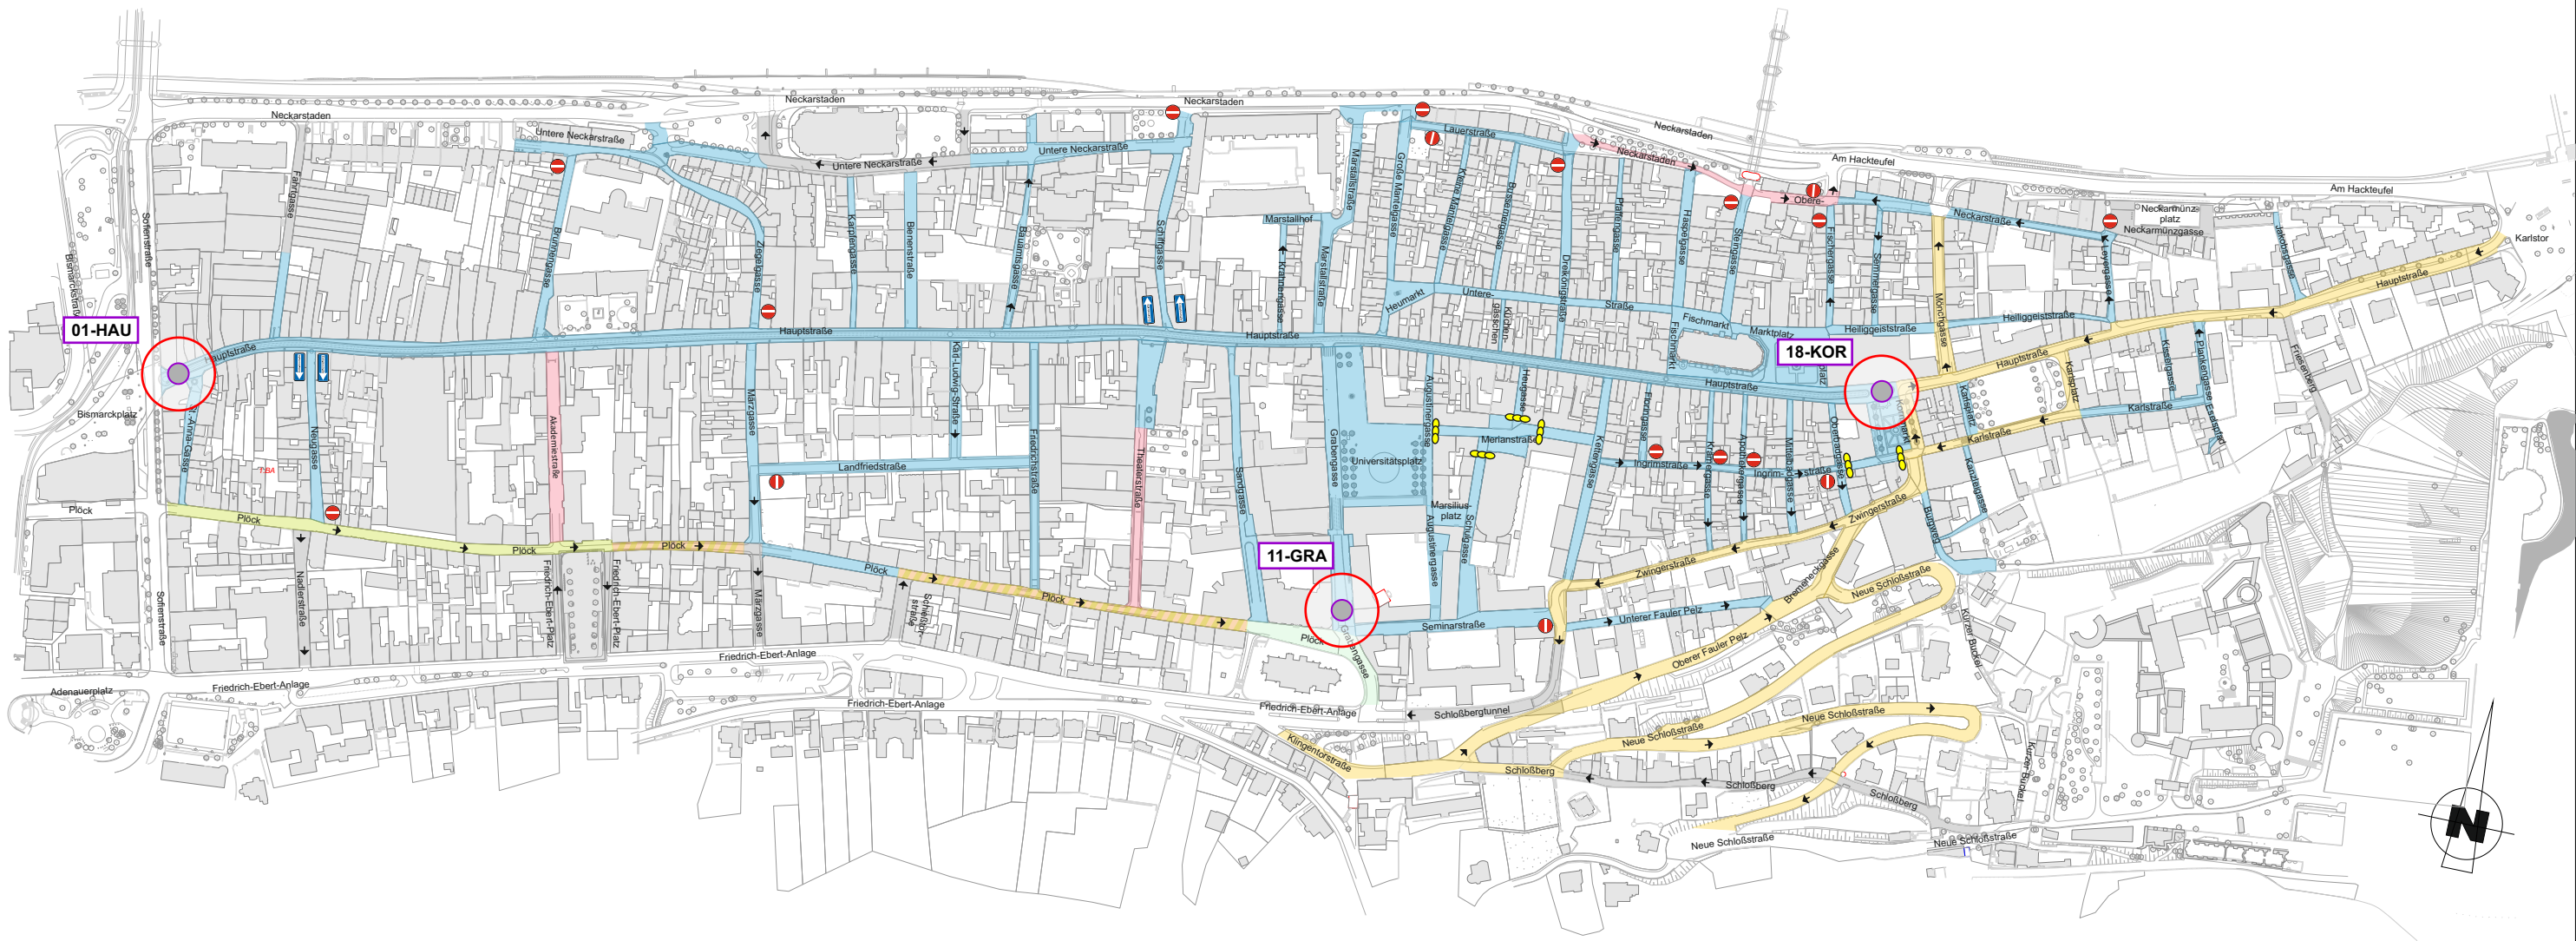

Legende:

- Fußgängerzone
- 30 km/h
- 20 km/h
- 15 km/h
- Verkehrsberuhigter Bereich
- Fahrradstraße
- unechte Einbahnstraße (Bestand)
- Einbahnstraße (Bestand)
- Absperrkette, manuell (Bestand)
- herausnehm. Poller (Bestand)
- Hochsicherheitspoller
1. Bauabschnitt



Stadt Heidelberg - Amt für Verkehrsmanagement
Befahrungssystem Altstadt Heidelberg

Index	Datum	Name	Inhalt / Bemerkungen	Datum	Zeichen	Maßstab: M 1 : 5.000	Anlage 1
				bearbeitet	05.05.2020	Welsch	Standorte Hochsicherheits-Poller (BA1)
				gezeichnet	05.05.2020	Al-Mamun	Lageplan
a	05.05.20	Welsch	Erstentwurf				