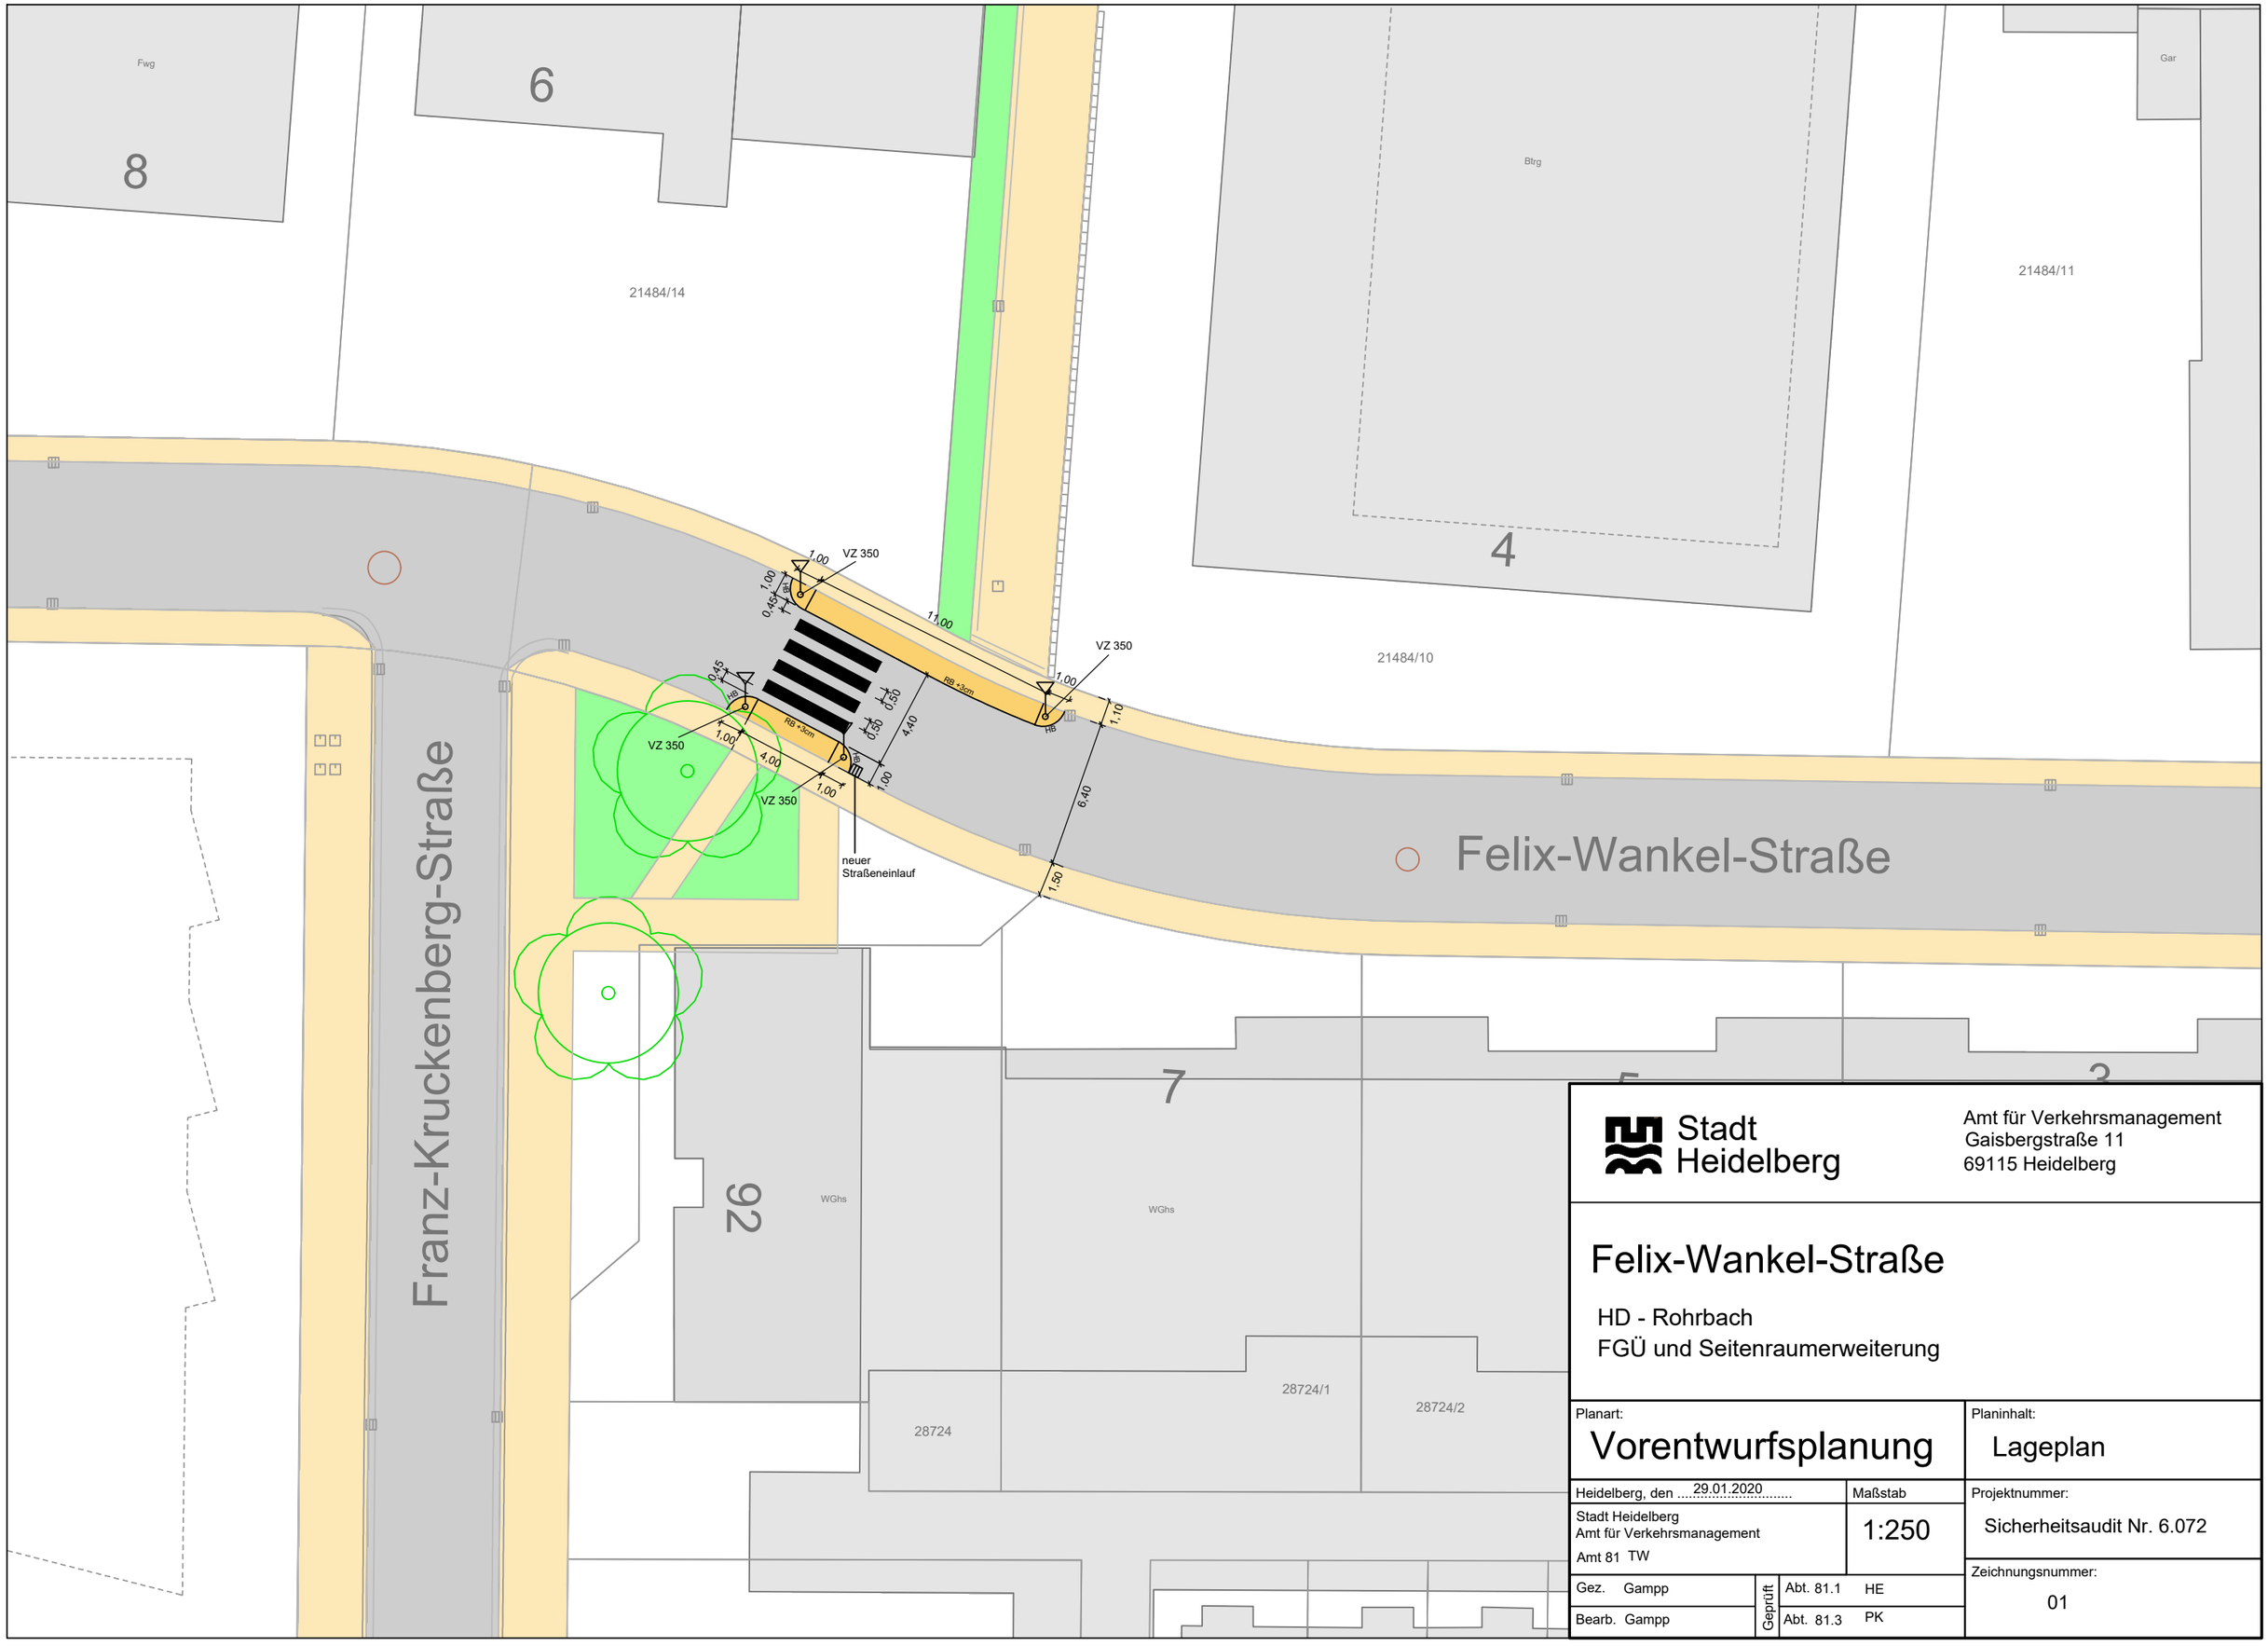

Stadt Heidelberg

Amt für Verkehrsmanagement
Gaisbergstraße 11
69115 Heidelberg

Felix-Wankel-Straße

HD - Rohrbach
FGÜ und Seitenraumerweiterung

Planart: **Vorentwurfsplanung**			Planinhalt: Lageplan
Heidelberg, den 29.01.2020		Maßstab	Projektnummer: Sicherheitsaudit Nr. 6.072
Stadt Heidelberg Amt für Verkehrsmanagement Amt 81 TW		1:250	Zeichnungsnummer: 01
Gez. Gampp	Geprüft	Abt. 81.1 HE	
Bearb. Gampp		Abt. 81.3 PK	