Hauptbahnhof

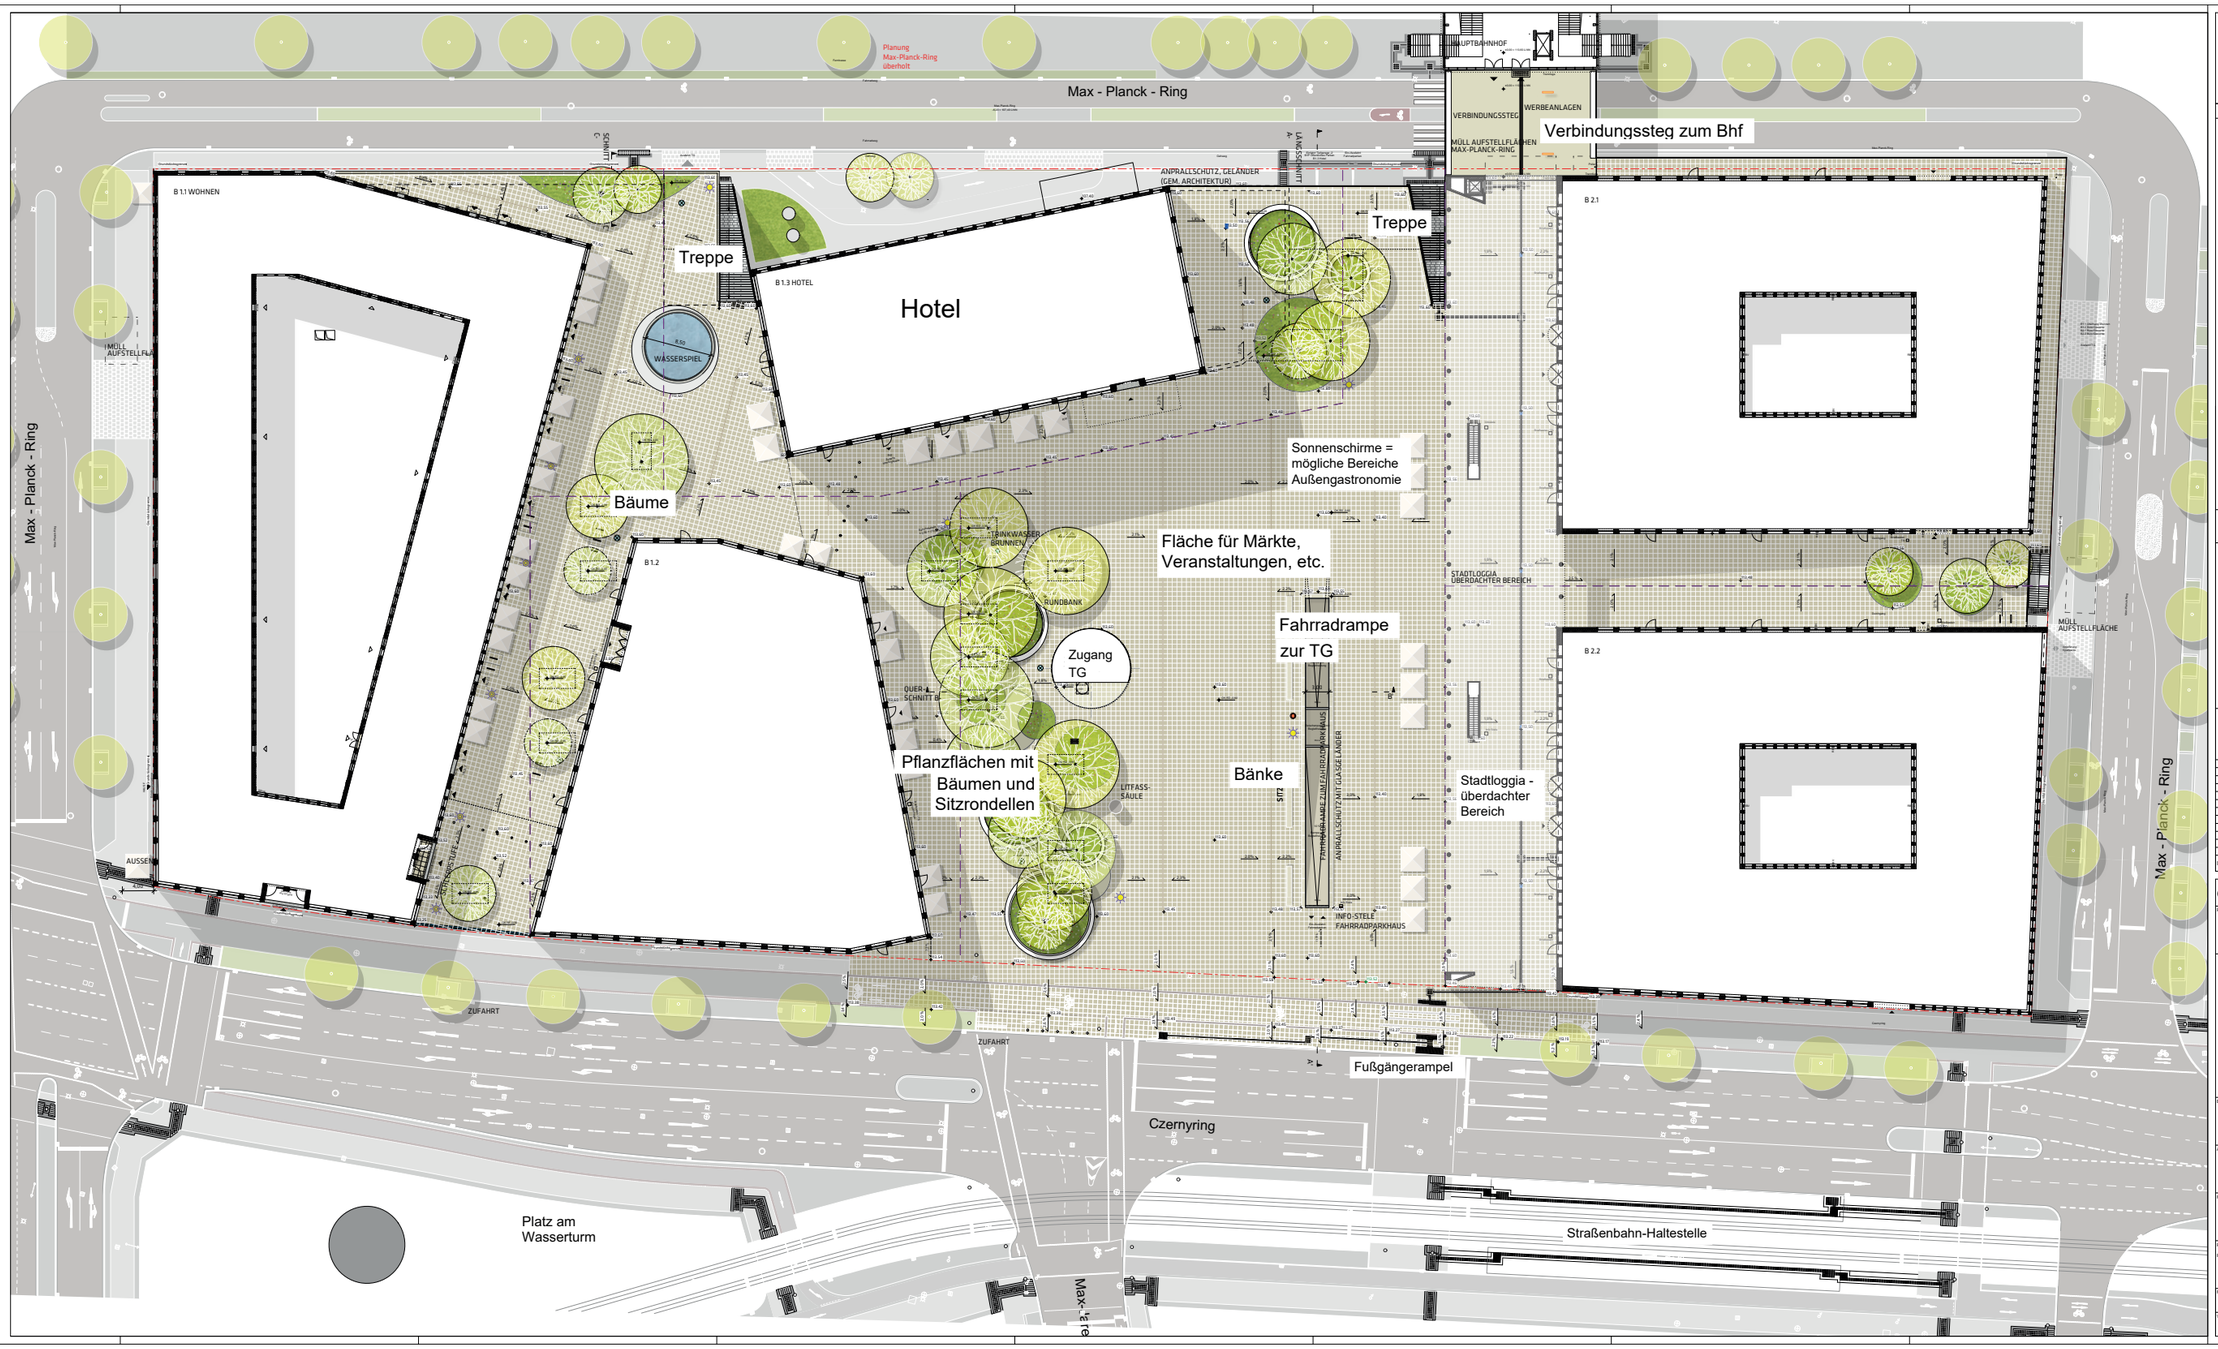

Konferenzzentrum

Legende

Baunull = 113,60 über Normalnull / HGW= +98,50 m über Normalnull

Alle Maße sind vom Unternehmer zu prüfen und am Bau zu nehmen
Dieser Plan gilt nur in Verbindung mit der geprüften Statik und den einschlägigen Ausführungsbestimmungen!
Unstimmigkeiten sind unverzüglich der Bauleitung anzuzeigen!
Alle Quadratmeterangaben beziehen sich auf Fertigmaße!
Brüstungshöhen und Türöffnungsmaße beziehen sich auf OKFBI

Datenschutz: https://www.pola-berlin.de/datenschutz.html

Hinweis:
Die dargestellten Durchmesser der Baumkronen entsprechen einem prognostizierten und idealisierten Zustand von 15-20 Jahren Wachstum

Anmerkung Czernyring:
Anpassungen hinsichtlich der Ausführung des Blendenteilsystems im Bereich Czernyring und Radgleisprogramme werden in der Lph 5 konkretisiert.

- Unterflurelektrant (laufende Abstimmung)
- Poller ortsfest, elektr. versenkbar
- Stele Fahrradparkhaus
- Trinkwasserbrunnen
- Brauchwasser-Zapfstelle
- Überpflasterbare Baumscheibe (2,0x2,0m)
- Lichtmast 6m, 8m
- Anprallschutz (180x50x30cm)
- Rundbänke (mit und ohne Rückenlehne)
- Sitzbänke, gerade (entlang Fahrradrampe)
- taktiler Punktestreif 30x50 cm
- Rinne NW 100, Schlitzrahmen, D400, vertikaler Ablauf DN 100
- Glasgeländer Fahrradrampe (2 kN)
- Tactiles Leitsystem
- Symbole Verkehrsplanung (nachrichtlich)
- City-Lightboards (Verbindungssteg)
- Fahrradanlehnbügel
- Baum ein-, mehrstämmig
- Pflanzfläche (Gräser / Stauden)
- Betonsteinplatten (60x60x16cm)
- Geschliffener, durchgefärbter Gussasphalt
- Fahrrad- Schutzstreifen Kleinsteinpflaster
- Zebrastreifen Kleinsteinpflaster, weiß
- Baumquartier TG
- Planungsgrenze
- Grundstücksgrenzen
- Höhe Planung
- Geplante Planung

Lageplan Max-Planck-Ring, gemäß Planung Büro Habermehl-Follmann, 24.01.2020
200124_LP-00250-04-1-Vorplanung.dwg

Höhenkoten Czernyring gemäß Deckenhöhenplan Max-Planck-Ring, Büro Habermehl-Vollmann 05/2018
Plannr. DH-00250-04-1-Uebersicht - Vorabzug.pdf

Grundriss Erdgeschoss gemäß Planung WFA, 05.07.2019
GZS-HD-BXX_4_GAR_GR_X_00_0200_B_F.dwg

A	DM	21.02.20	Korr. Beschriftung, Verschiebung Wasserzapfstellen, aktualisierte Verkehrsplanung
			Verschiebung Baumscheiben, Position Elektrant
Ind.	gez.	Datum	Änderung / Ergänzung

GZS-HD-BXX_3_OFA_LA_X_XX_0003_A_F

Projekt:
Heidelberg, Bahnhofsplatz Süd
Bahnstadt Heidelberg, Baufeld B1 und B2

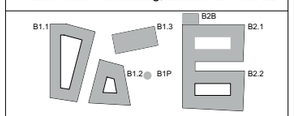

Gemarkung Heidelberg
Flurstück: 6617/2 , 6617/9
±0,00=113,60 ü.NN

Bauherr:
Zech Stiftung GbR
Marcusallee 35 28359 Bremen
T. +49 (0)421/ 4 1007 -502
F. +49 (0)421/ 4 1007 -501
e-mail: dreesbeimdiek@gustavzechstiftung.de

Stadt Heidelberg
DSK Deutsche Stadt- und Grundstücksentwicklungsgesellschaft mbH & Co KG
Büro Heidelberg | Hauptstraße 69 | 69117 Heidelberg

Architekt:
Winking · Froh Architekten GmbH
Sophienstr. 22a 10178 Berlin
T. +49 (0)30/ 28 30 28 -0 F. +49 (0)30/ 28 30 28 -28
e-mail: team1668@winking-froh.de

Fachplaner:
POLA Landschaftsarchitekten GmbH
Neue Schönhauser Str. 16 10178 Berlin
T. +49 (0)30/ 240 834-15 F. +49 (0)30/ 240 834-18
e-mail: mail@pola-berlin.de

Phase: Entwurfsplanung
Planinhalt:
Lageplan, Gestaltungsplan

Format:	Datum:	gezeichnet: / geprüft:	Freigabe Bauherr:	QR-Code:
1,61x0,84	19.12.2019	DK, DM		
Veränderung:	Maßstab:			
	1:200			

VERKLEINERT O.M., I.A. MITTENDORFER, POLA 11.05.2020