




Anschluss F

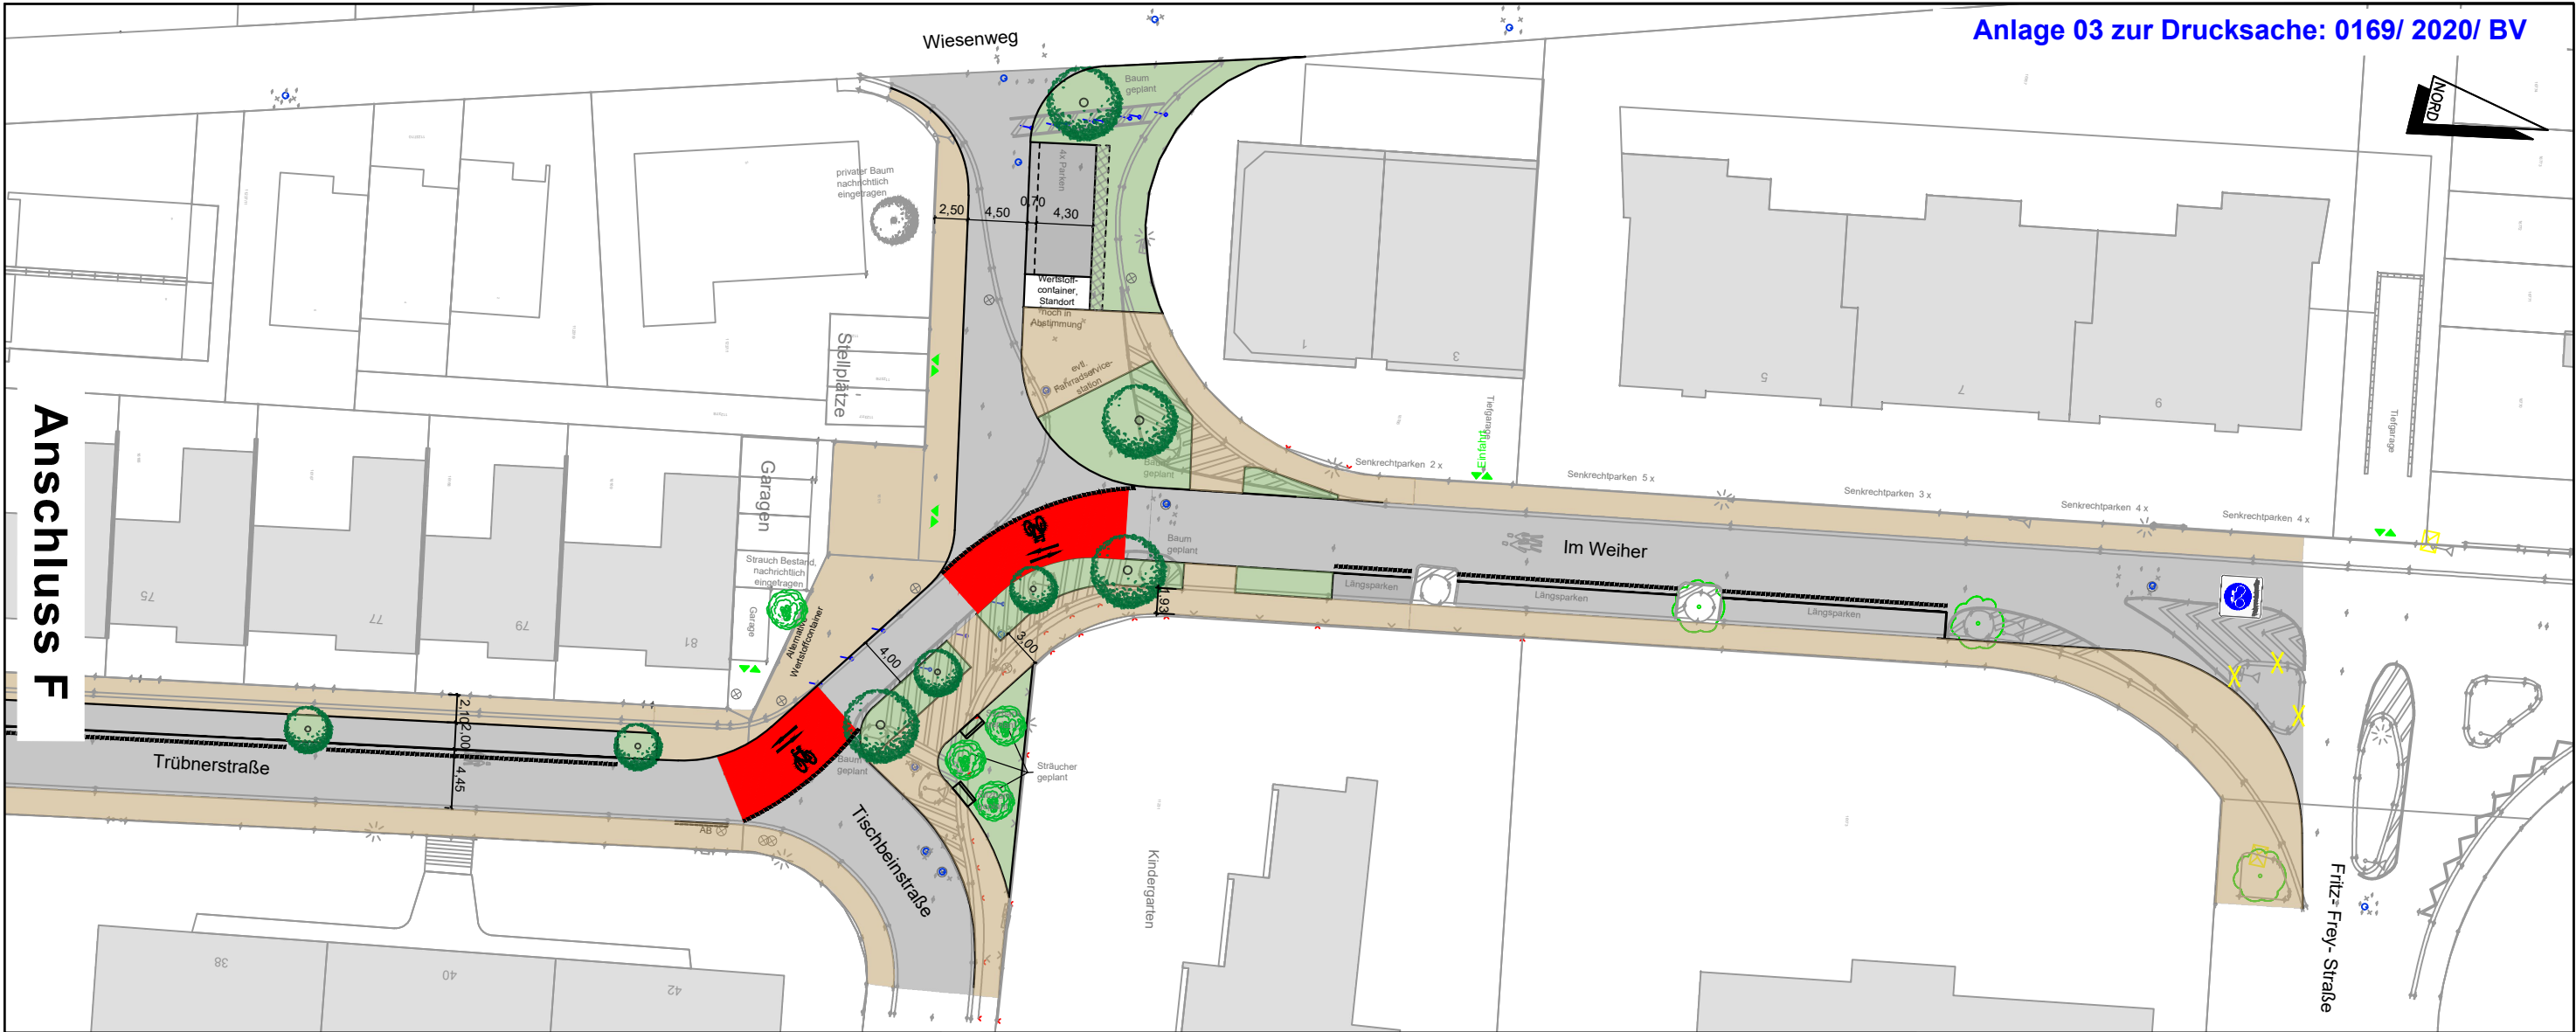

Schemaschnitt M. 1:100
-Zeppelinstraße-

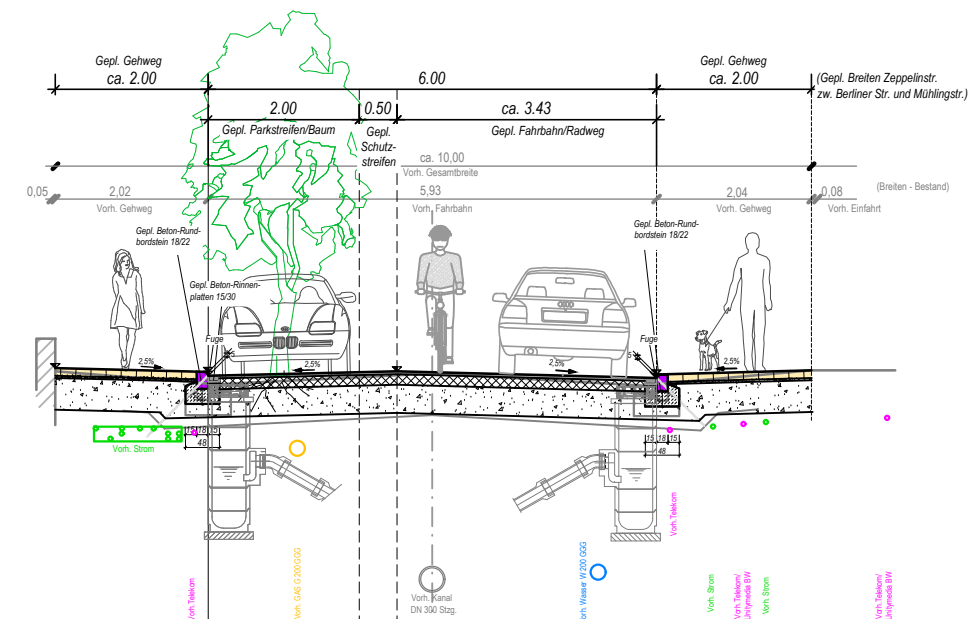

Schemaschnitt M. 1:100
-Trübnerstraße-

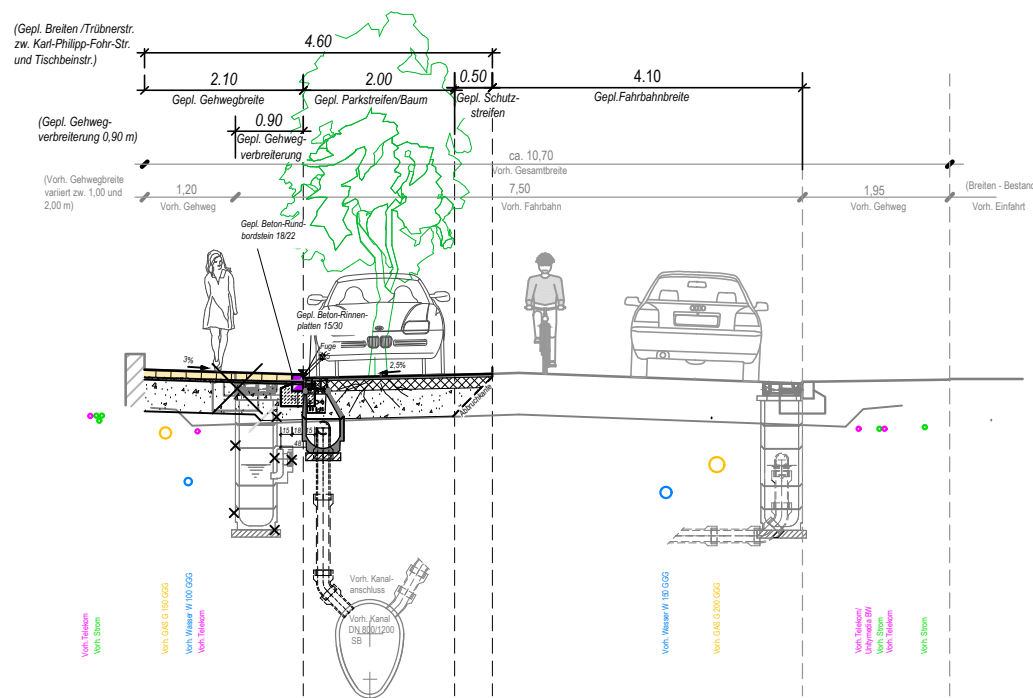

Index	Datum	Änderung	Name	Genehmigt

**Stadt Heidelberg**

Amt für Verkehrsmanagement
Gaisbergstraße 11
69115 Heidelberg

Projekt:
Sanierung der Zeppelinstraße/
Trübnerstraße/ Im Weiher
und Einrichtung einer Fahrradstraße

Planart:	Planinhalt:
Vorentwurfsplanung	Lageplan und Schnitt
Heidelberg, den	Maßstab
Stadt Heidelberg Amt für Verkehrsmanagement	1:500
Gez. Schmitt	Geprüft
Bearb.	81.3 81.1
Projektnummer: 81.30. - 10.58.	
Zeichnungsnummer: 003	