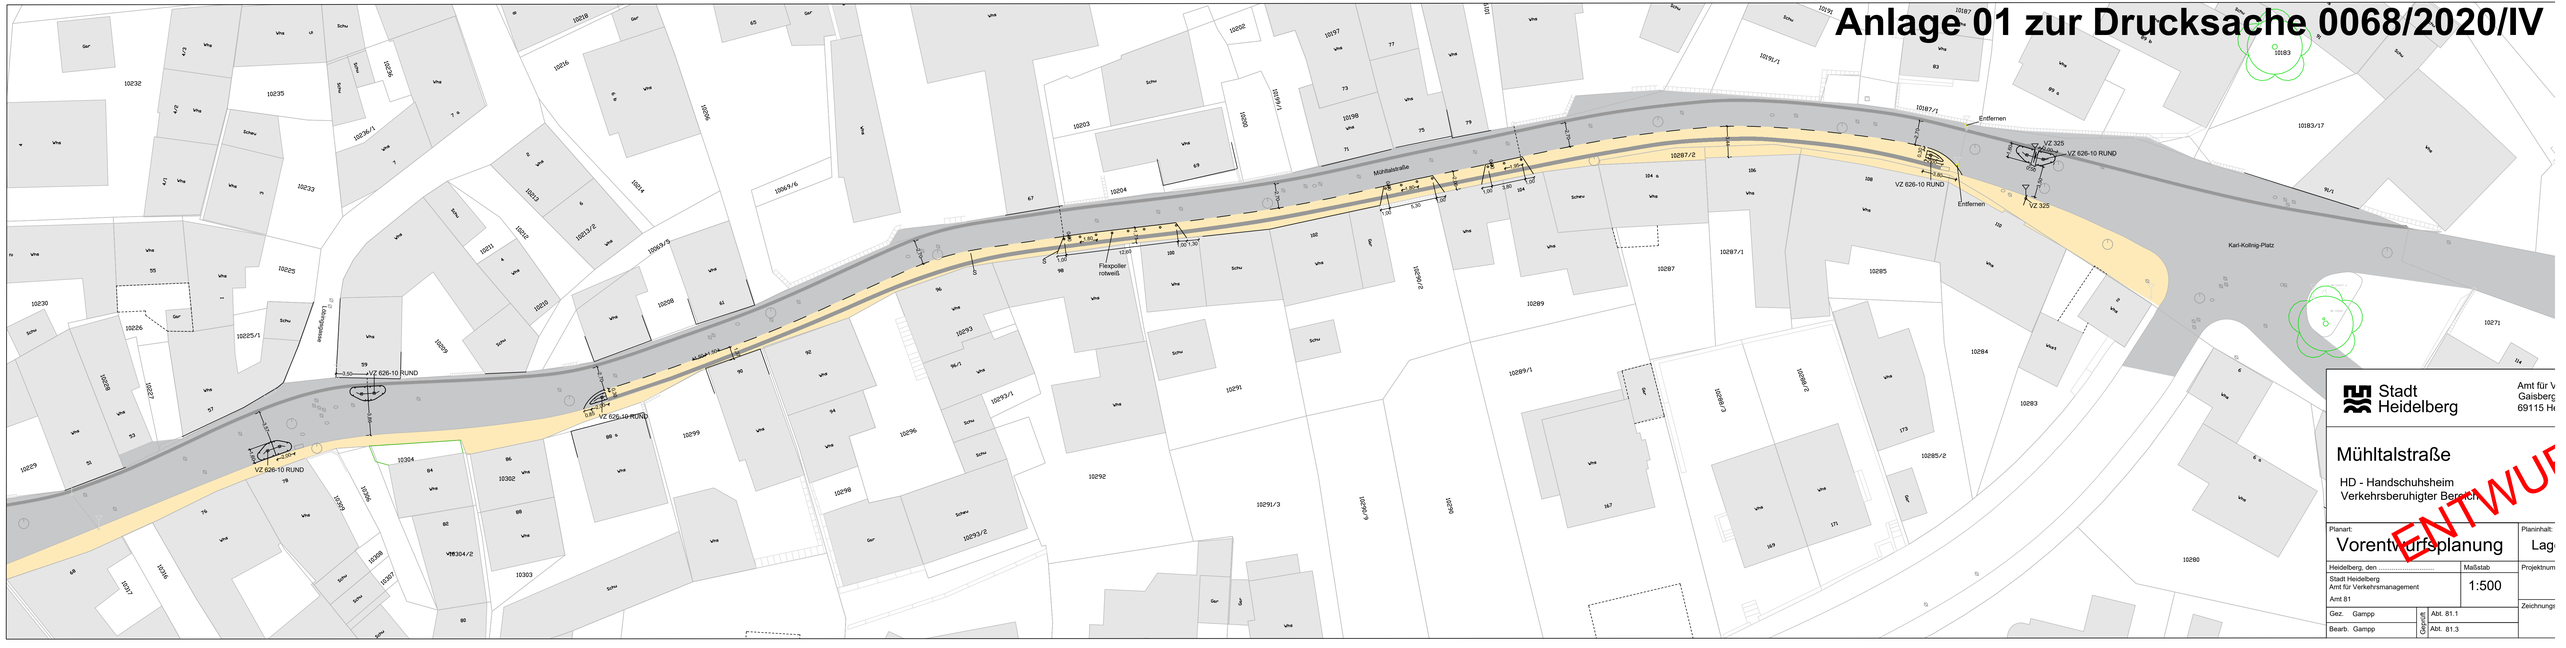

Anlage 01 zur Drucksache 0068/2020/IV

Mühltalstraße
Löbingsgasse
Karl-Kollnig-Platz
VZ 626-10 RUND
VZ 626-10 RUND
VZ 626-10 RUND
VZ 626-10 RUND
VZ 626-10 RUND
VZ 325
VZ 325
Entfernen
Entfernen
Flexpoller
rotweiß
S
S
3,50
3,86
3,57
1,60
2,00
2,70
0,30
0,85
1,50
1,37
0,90
1,80
12,60
1,00
1,30
5,30
2,06
3,80
1,95
3,44
0,50
10232
10235
10236
10236/1
10233
10225
10225/1
10226
10230
10228
10227
10229
10216
10218
10214
10213
10213/2
10212
10211
10210
10209
10206
10208
10069/5
10069/6
10204
10203
10202
10200
10199/1
10197
10198
10187
10187/1
10191
10191/1
10183
10183/17
10287/2
10287
10287/1
10285
10285/2
10284
10283
10289
10289/1
10290/2
10290
10290/9
10291
10291/3
10292
10293
10293/1
10293/2
10296
10298
10299
10302
10303
10304
10304/2
10306
10307
10308
10309
10316
10317
10288/2
10288/3
10280
10271
91/1
Whs
Schu
Scheu
Gar
Wkst

Stadt
Heidelberg

Amt für V
Gaisberg
69115 He

Mühltalstraße

HD - Handschuhsheim
Verkehrsberuhigter Bereich

ENTWUR

Planart:
Vorentwurfsplanung

Planinhalt:
Lag

Heidelberg, den ....

Maßstab
1:500

Projektnum

Stadt Heidelberg
Amt für Verkehrsmanagement
Amt 81

Zeichnungs

Gez. Gampp
Bearb. Gampp

Geprüft
Abt. 81.1
Abt. 81.3