


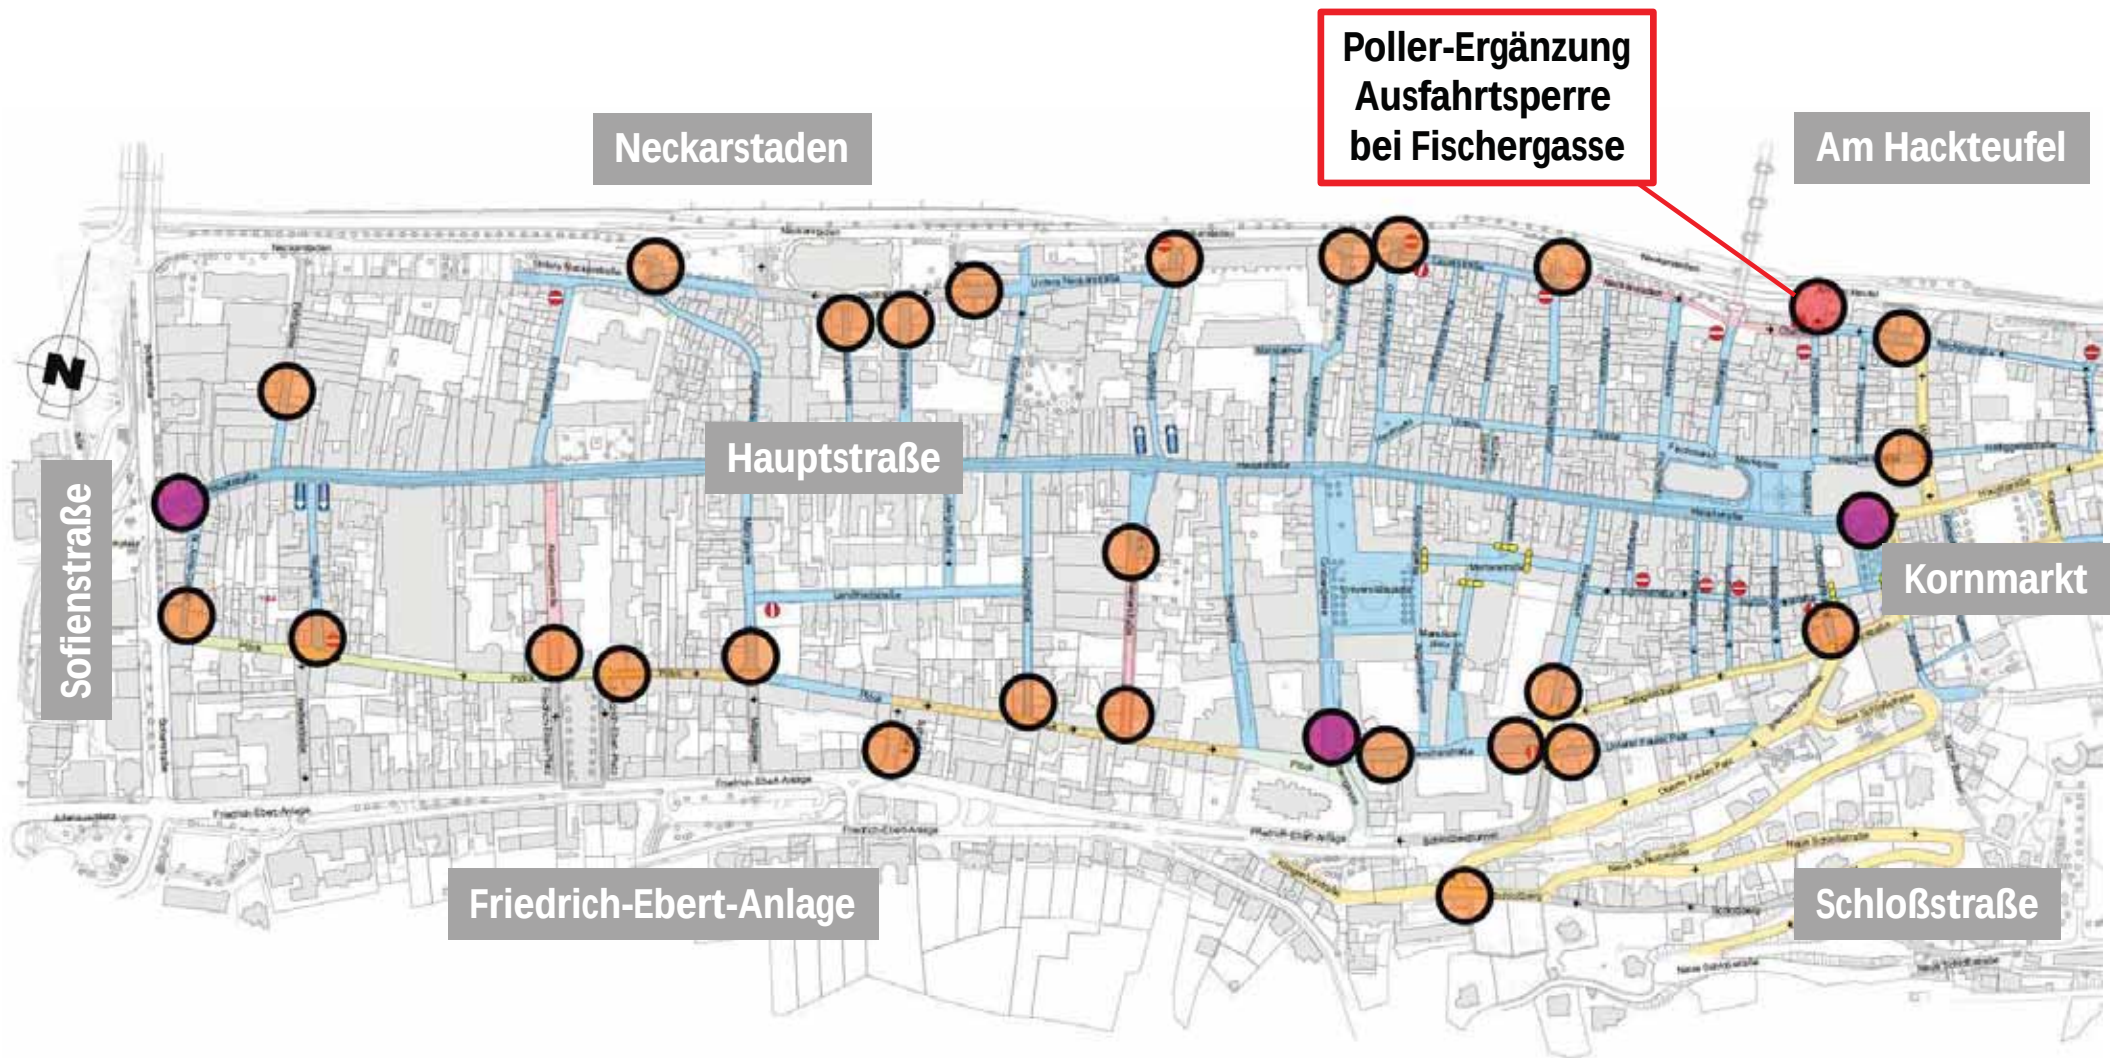


© SSP Consult / Karte Stadt HD

Befahrungssystem mit automatischen Pollern für die Fußgängerzone in der Altstadt



Bauabschnitt 1: Hochsicherheitspoller zur Veranstaltungssicherung

Anlage 05 zur Drucksache 0188/2020/BV

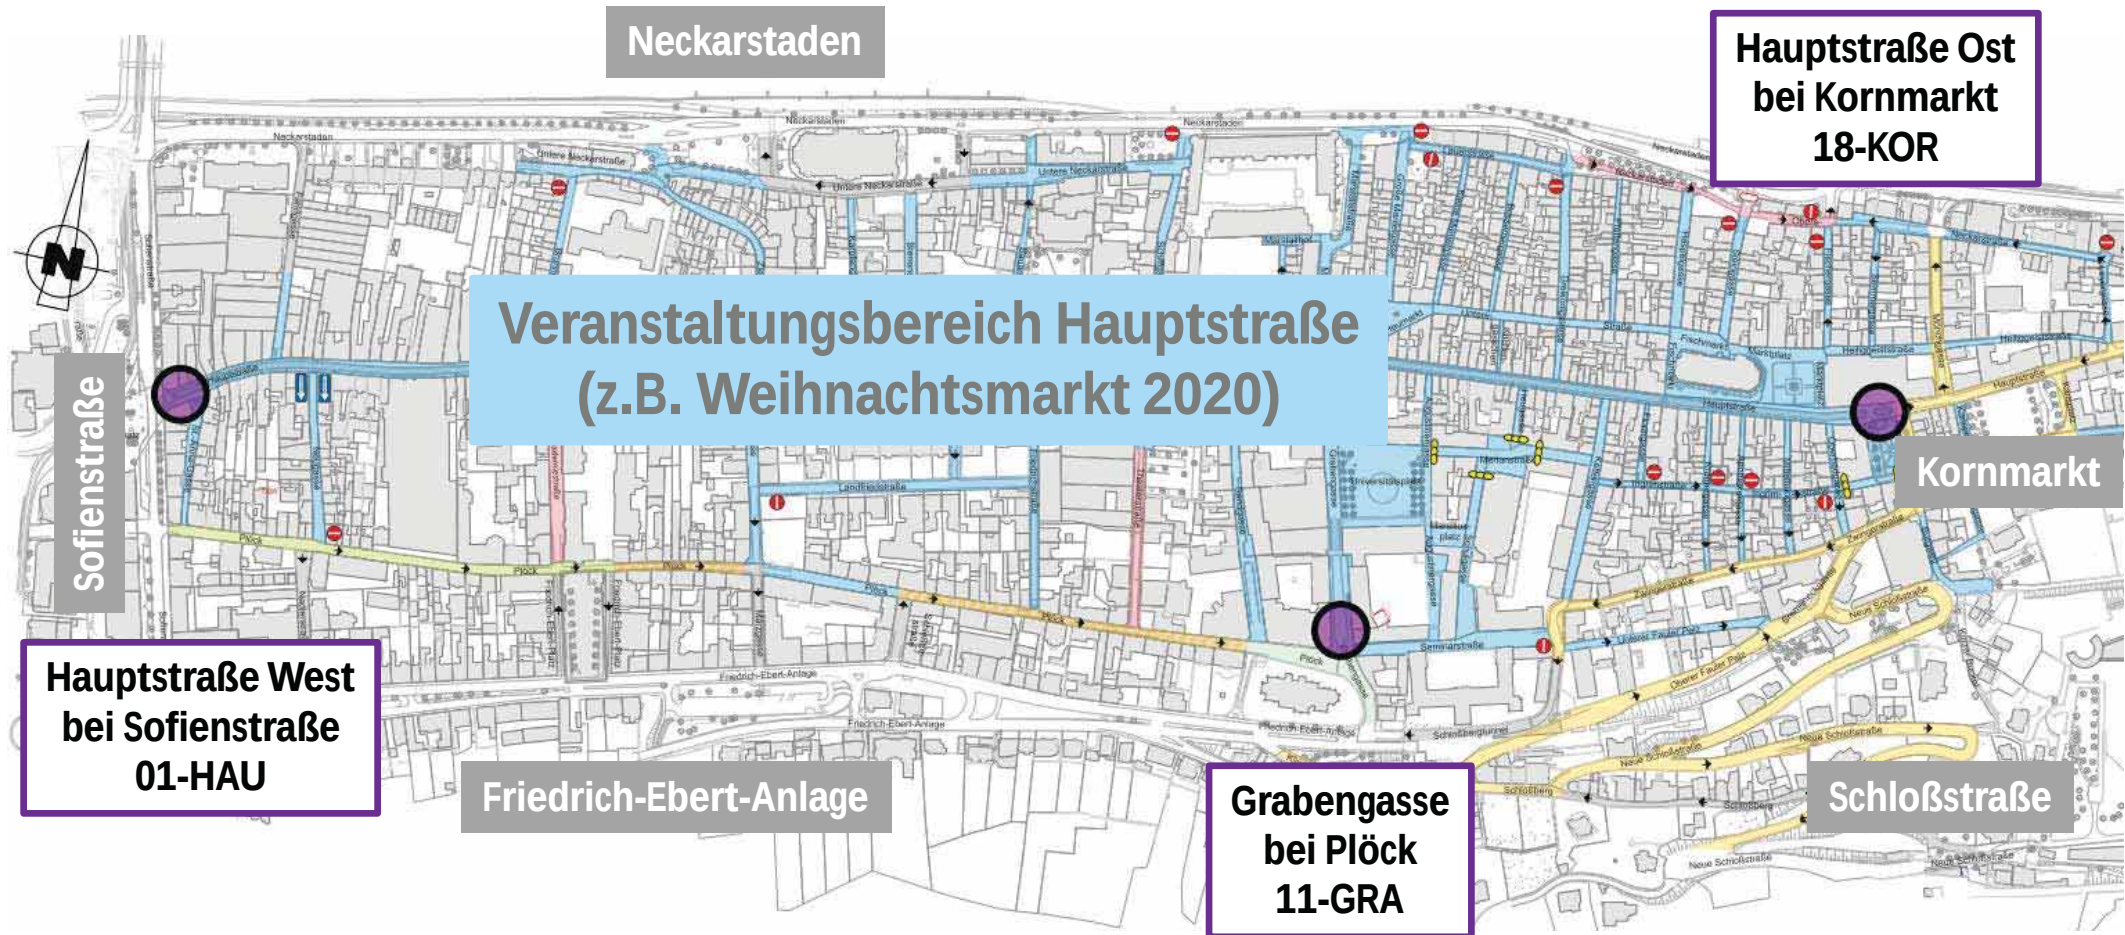


- Absicherung von Zufahrten zum Veranstaltungsbereich Hauptstraße
- Aufhaltestufe für Anprall eines fahrenden Lkw
- Planungsansatz:
 - Vorbereitung für Gesamtsystem „Verkehrsberuhigung Altstadt“
 - Versenkbare HS-Poller in Fahrgasse -> im Gesamtsystem auch unterjährig als Zufahrtsperrung außerhalb Anlieferzeiten
 - Feststehende, aber demontierbare HS-Poller in Seitenbereichen -> unterjährig demontiert als Komfort für Fußgänger und zur besseren Stadtbildverträglichkeit
 - Erstausrüstung BA1 mit Absenkung durch Einsatzkräfte (Veranstaltung) und Linienbusse -> aber Vorbereitung für Berechtigungskonzept Gesamtsystem



**Absicherung von Veranstaltungen in Hauptstraße +
Techn. Vorbereitung zur Integration in Gesamtsystem**


Bauabschnitt 1: HS-Poller Querschnitt Hauptstraße Kornmarkt (18-KOR)

Anlage 05 zur Drucksache 0188/2020/BV

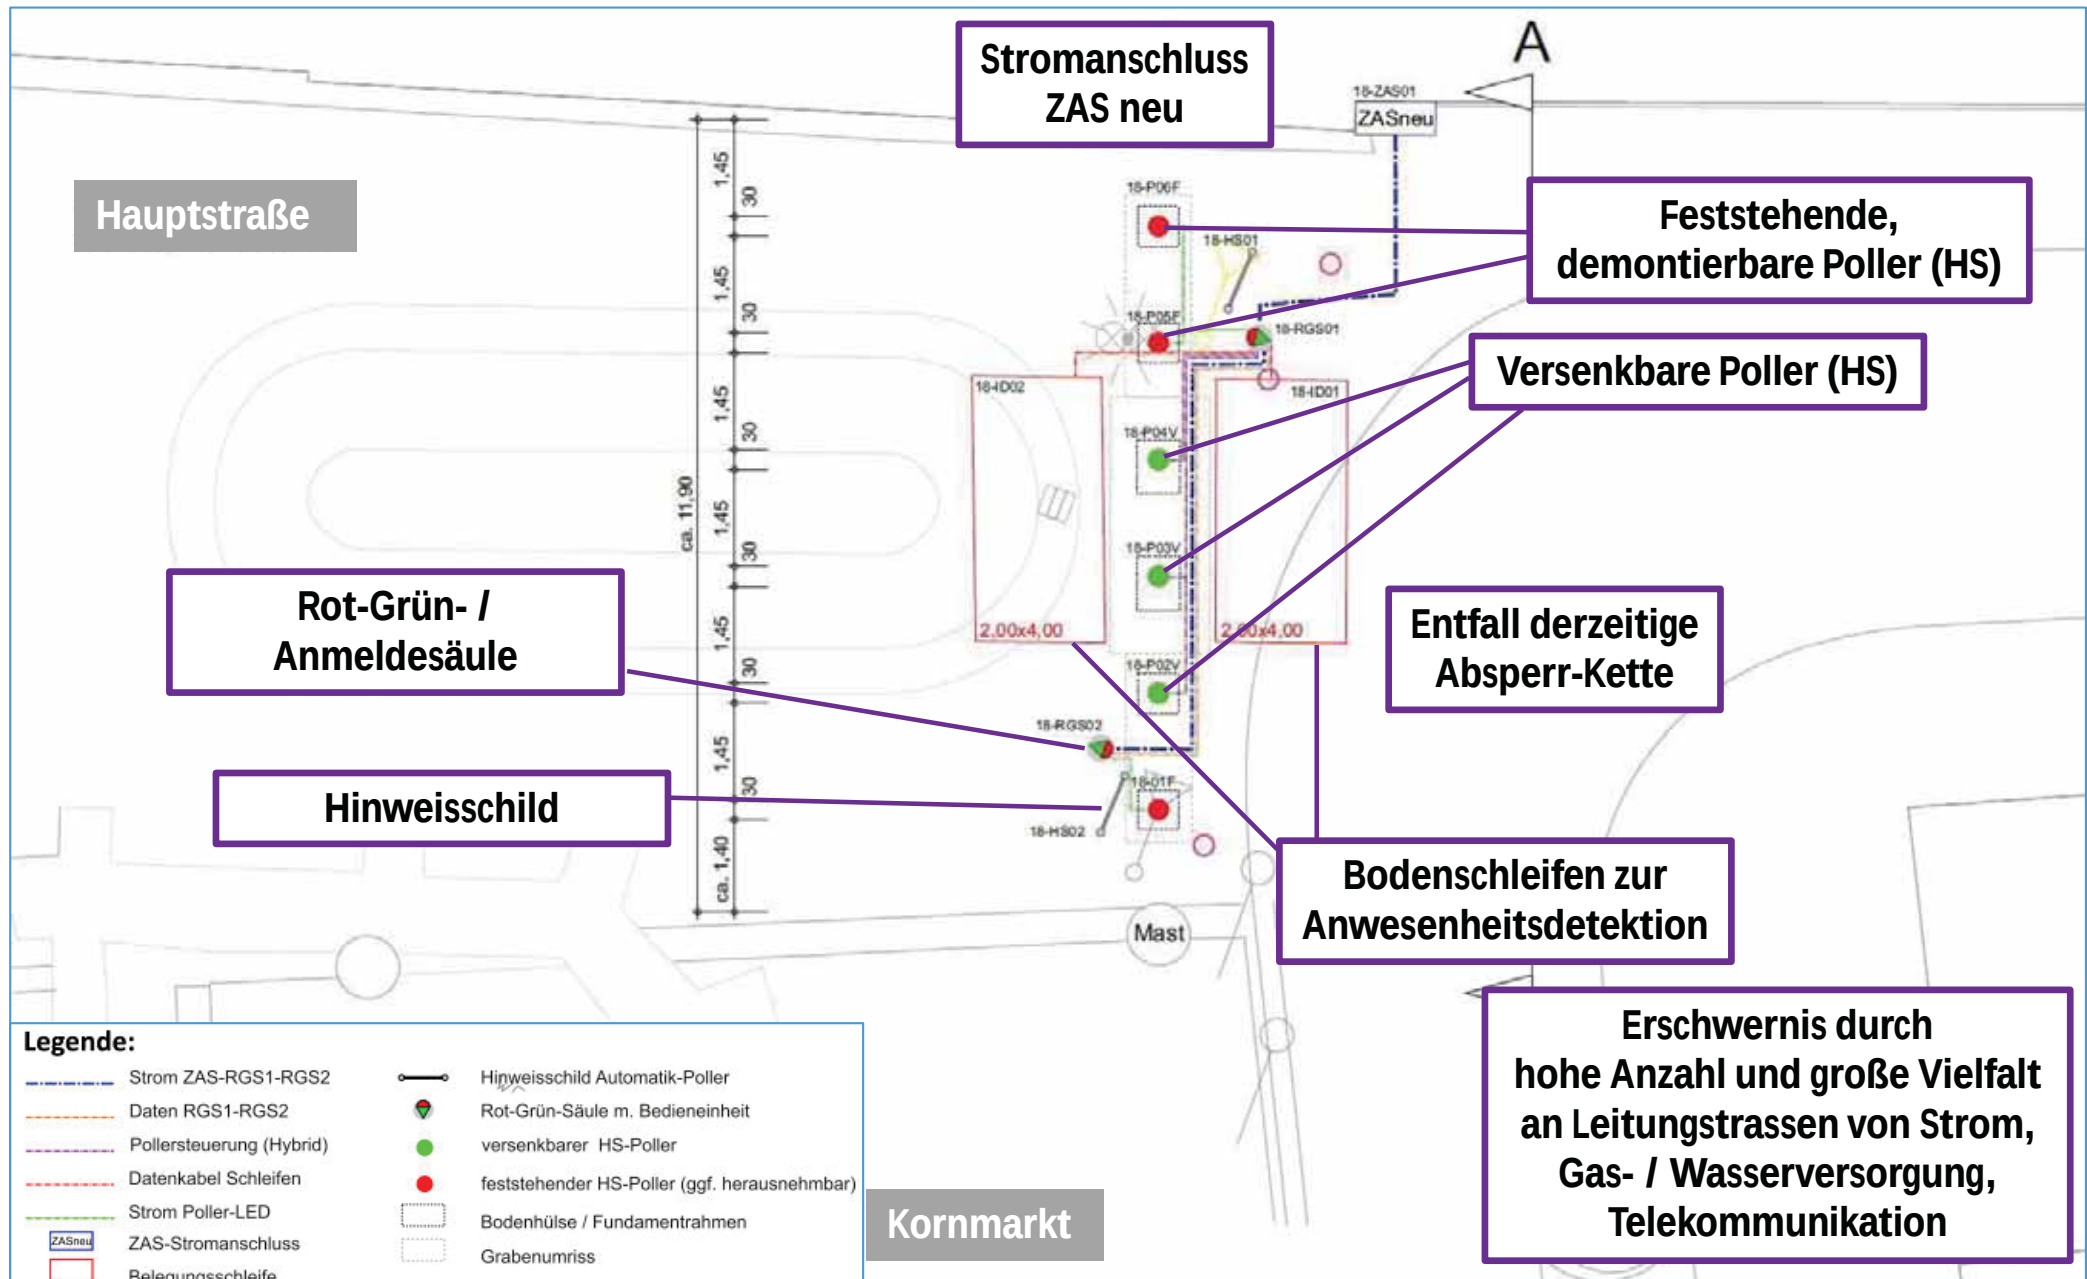

Bauabschnitt 1: Hauptstraße Kornmarkt (18-KOR) – Querschnitt-Skizze


Anlage 05 zur Drucksache 0188/2020/BV

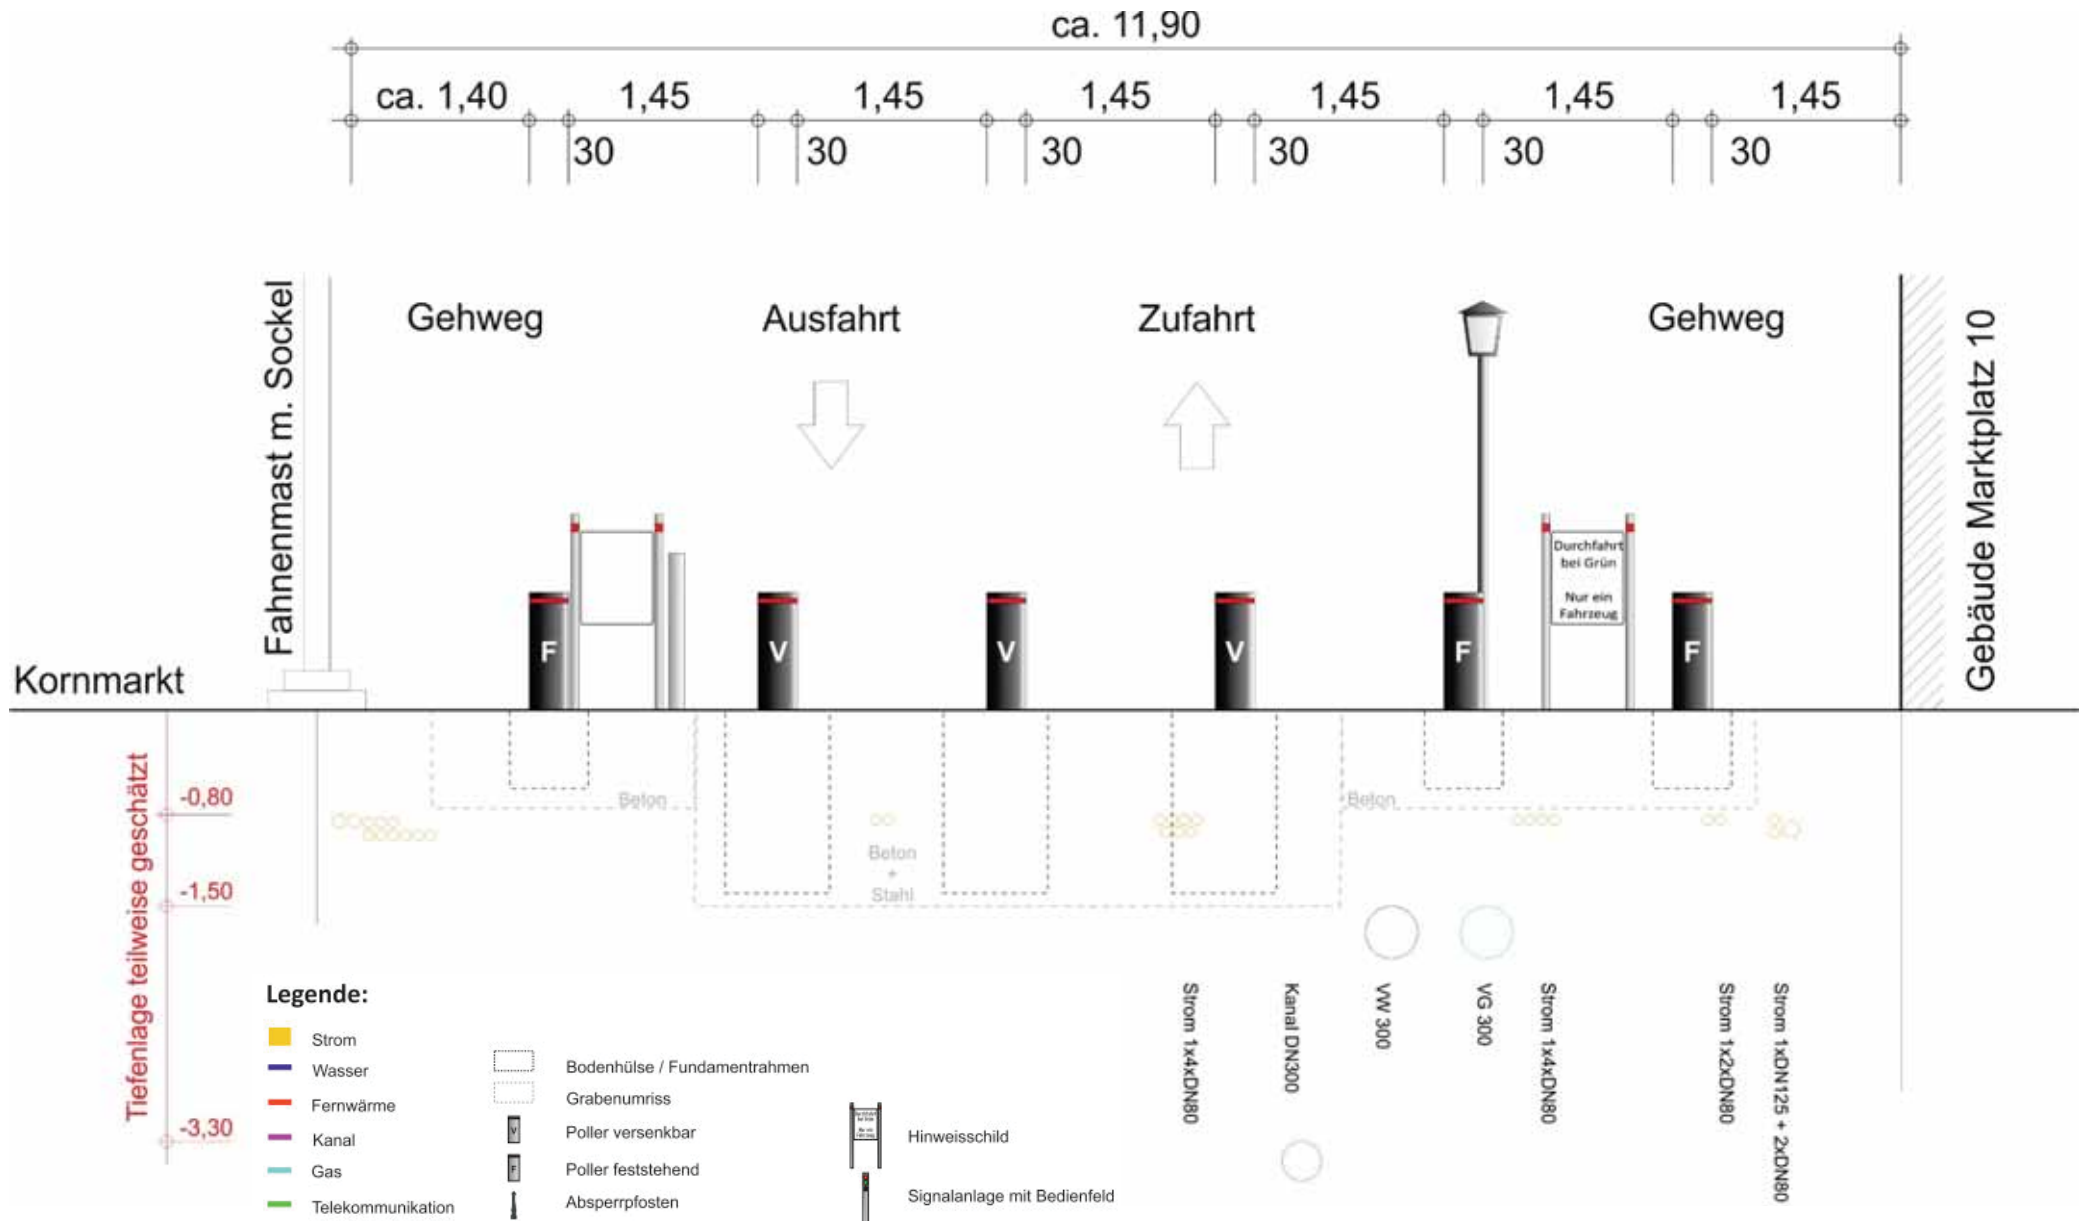




Bauabschnitt 1: HS-Poller Querschnitt Hauptstraße West (01-HAU)

Anlage 05 zur Drucksache 0188/2020/BV

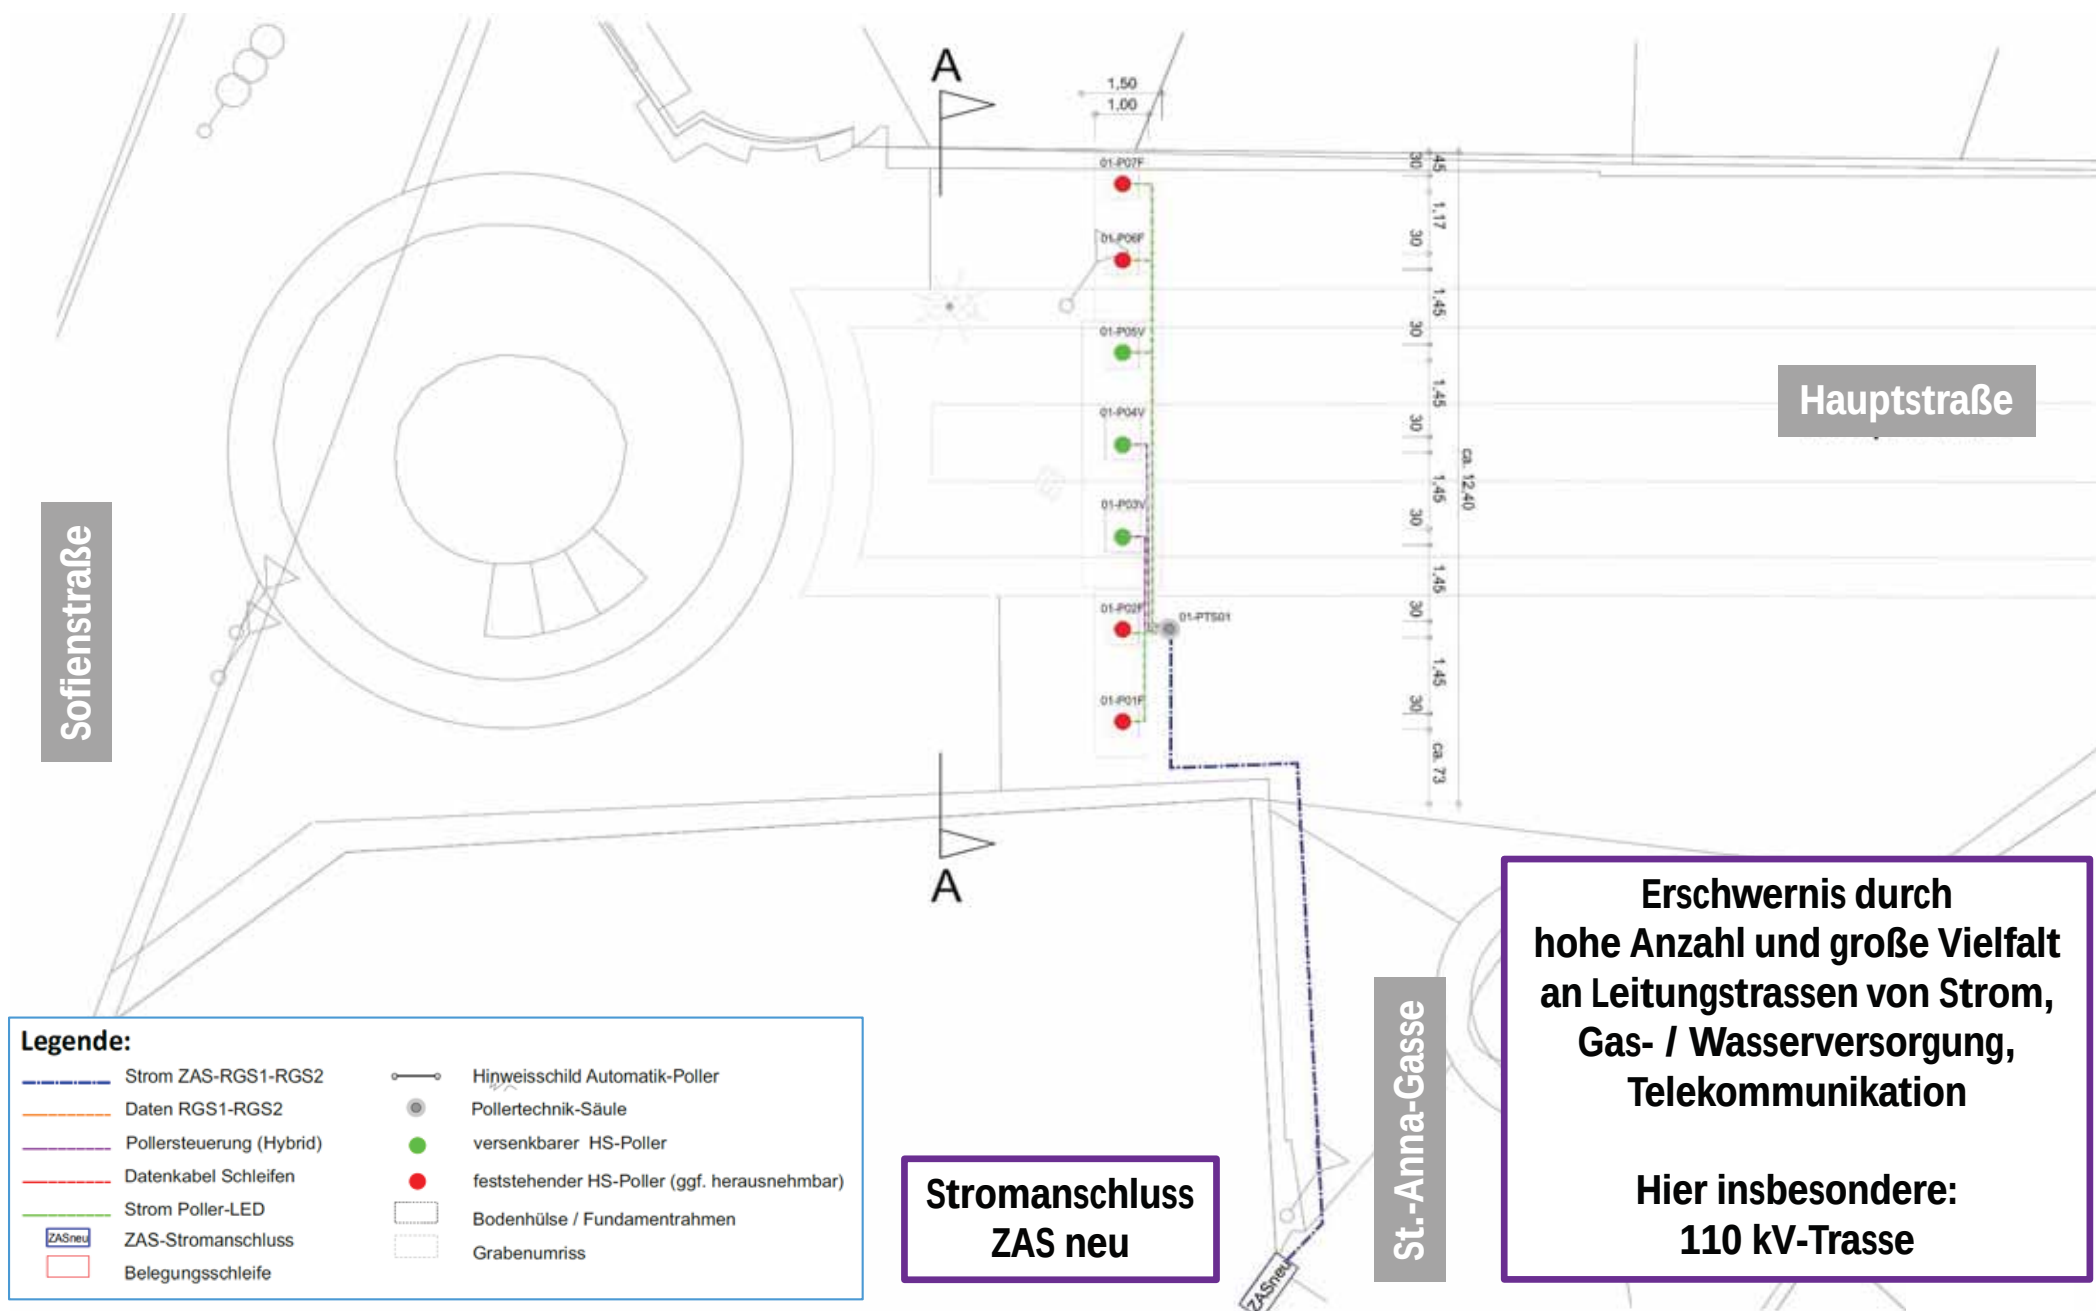

Bauabschnitt 1: Hauptstraße West (01-HAU) – Querschnitt-Skizze

Anlage 05 zur Drucksache 0188/2020/BV

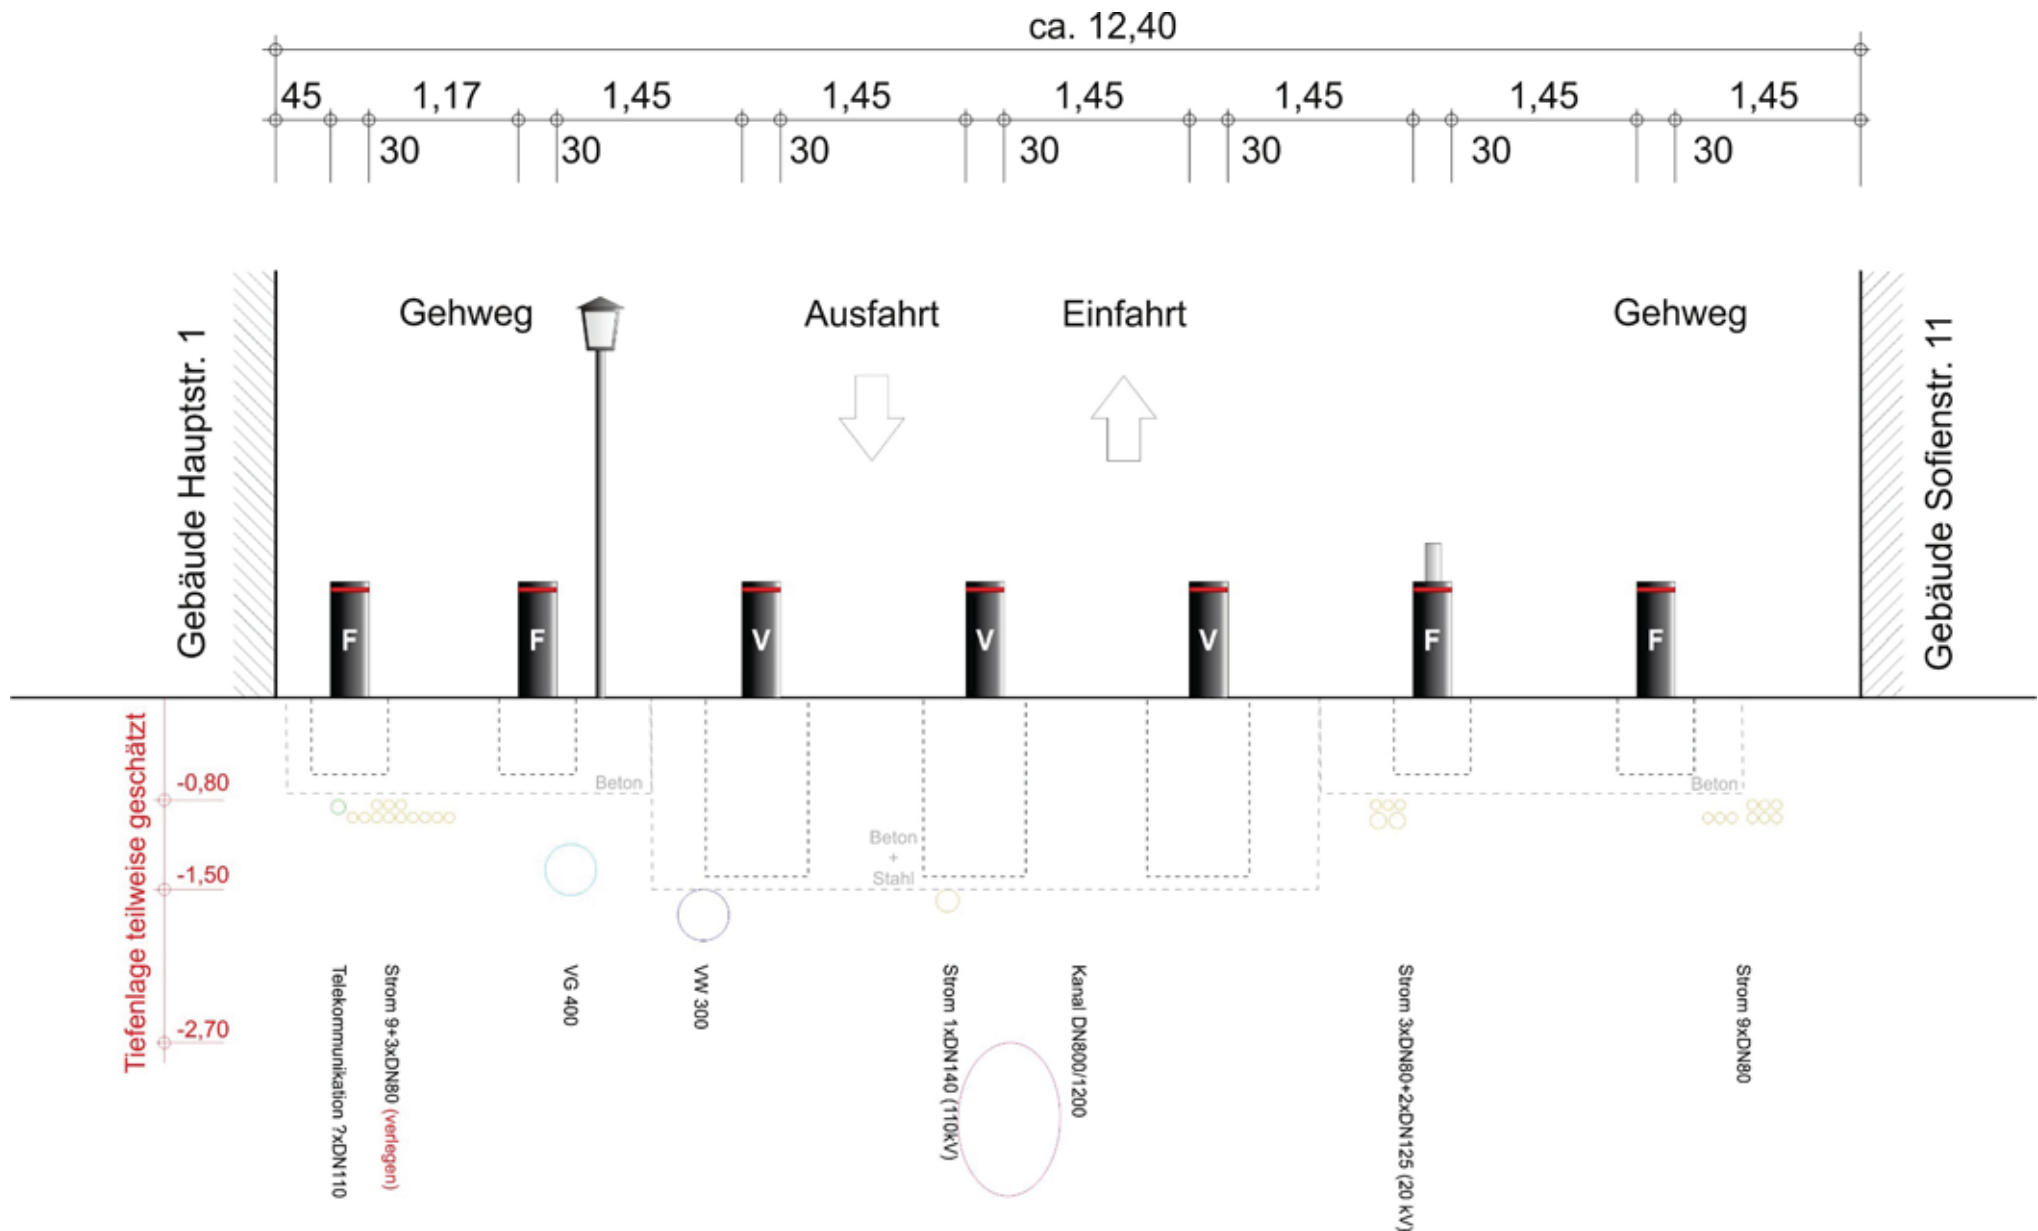



Bauabschnitt 1: HS-Poller Querschnitt Grabengasse (11-GRA)

Anlage 05 zur Drucksache 0188/2020/BV

Erschwernis durch hohe Anzahl und große Vielfalt an Leitungstrassen von Strom, Gas- / Wasserversorgung, Telekommunikation

Hier insbesondere: Fernwärmeversorgung

Uni-Bibliothek

Geplante Fahrradabstellanlage


Plöck

Grabengasse

Freie Zufahrt Behinderten-Stellplätze


Stromanschluss ZAS neu

Seminarstraße

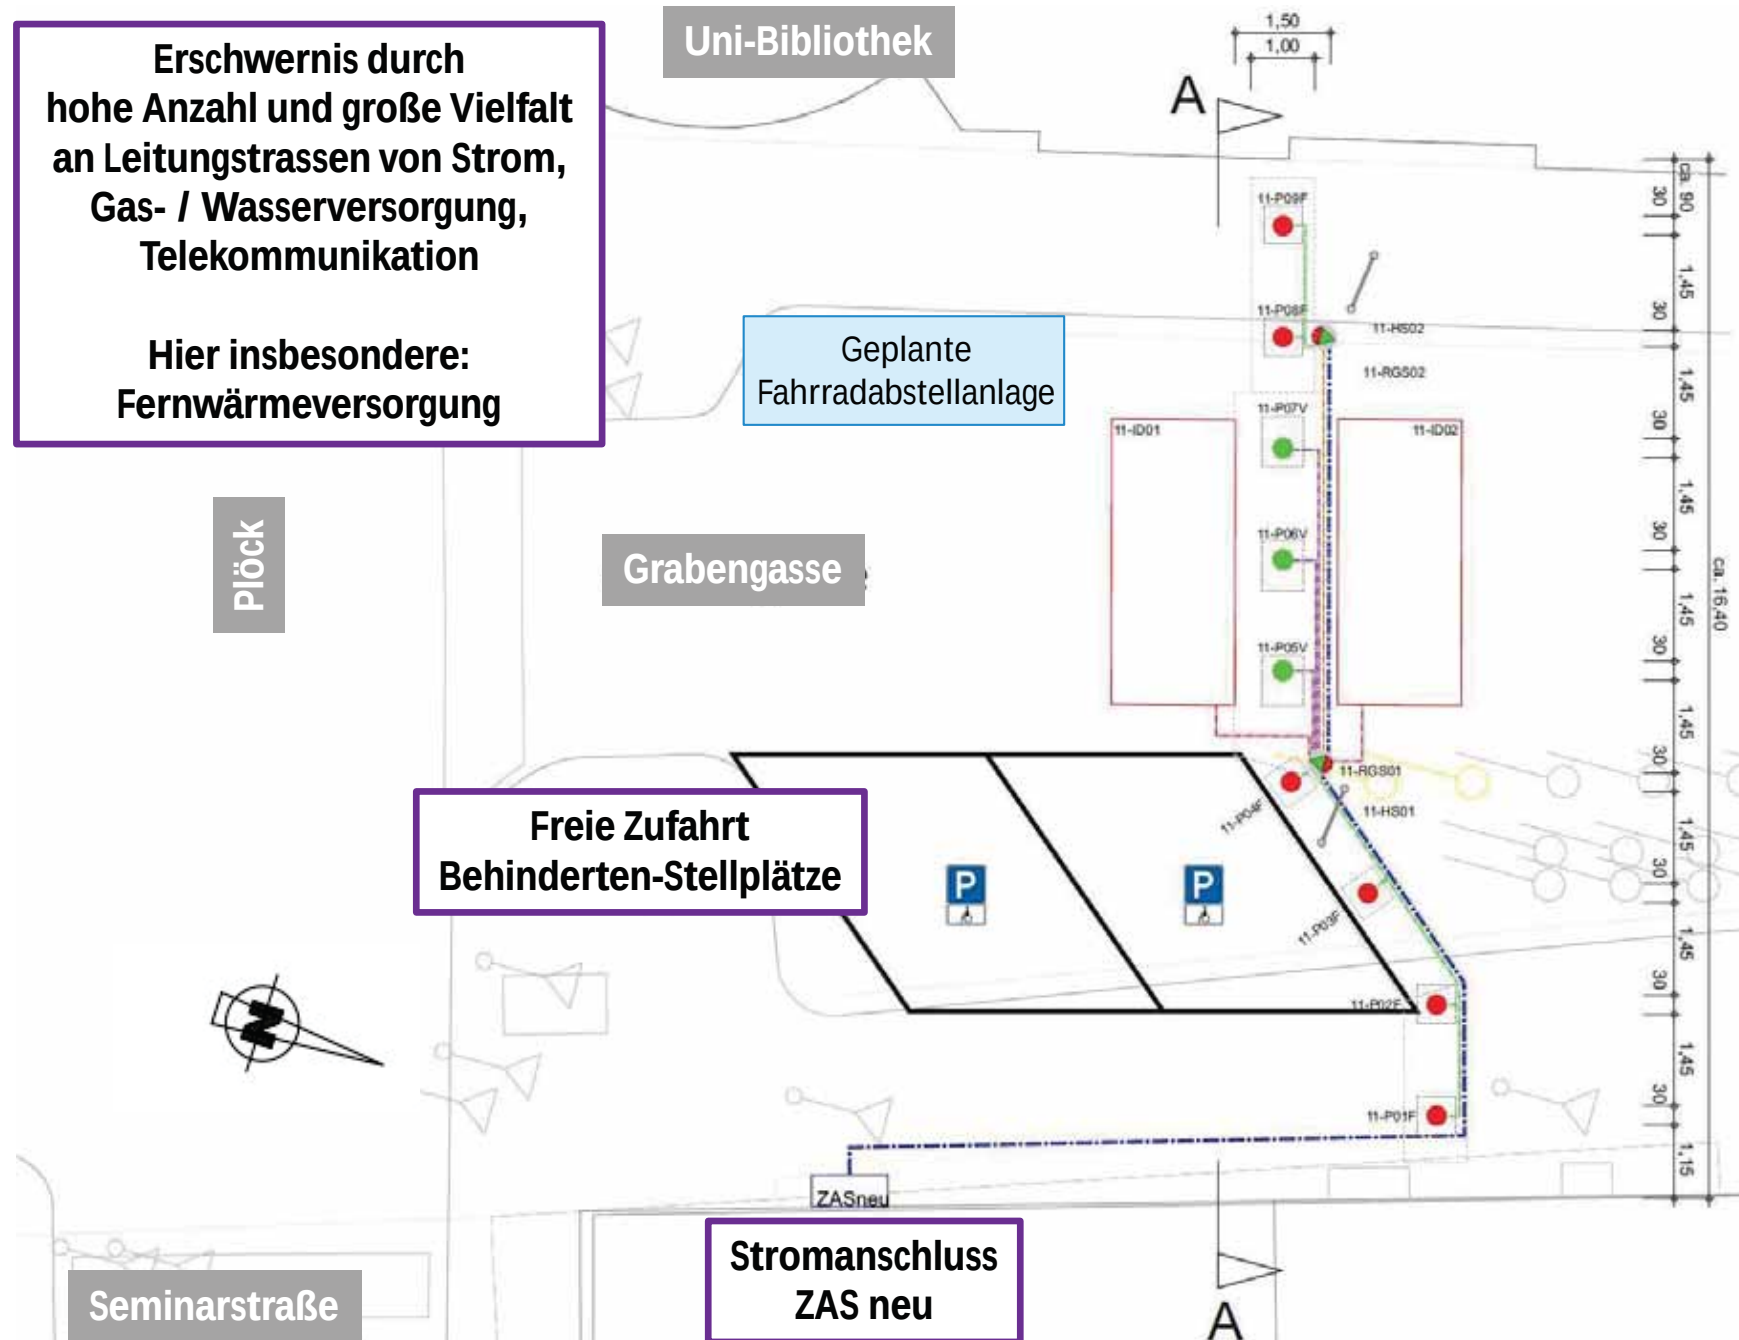


Bauabschnitt 1: HS-Poller Grabengasse (11-GRA) – Querschnitt-Skizze

Anlage 05 zur Drucksache 0188/2020/BV

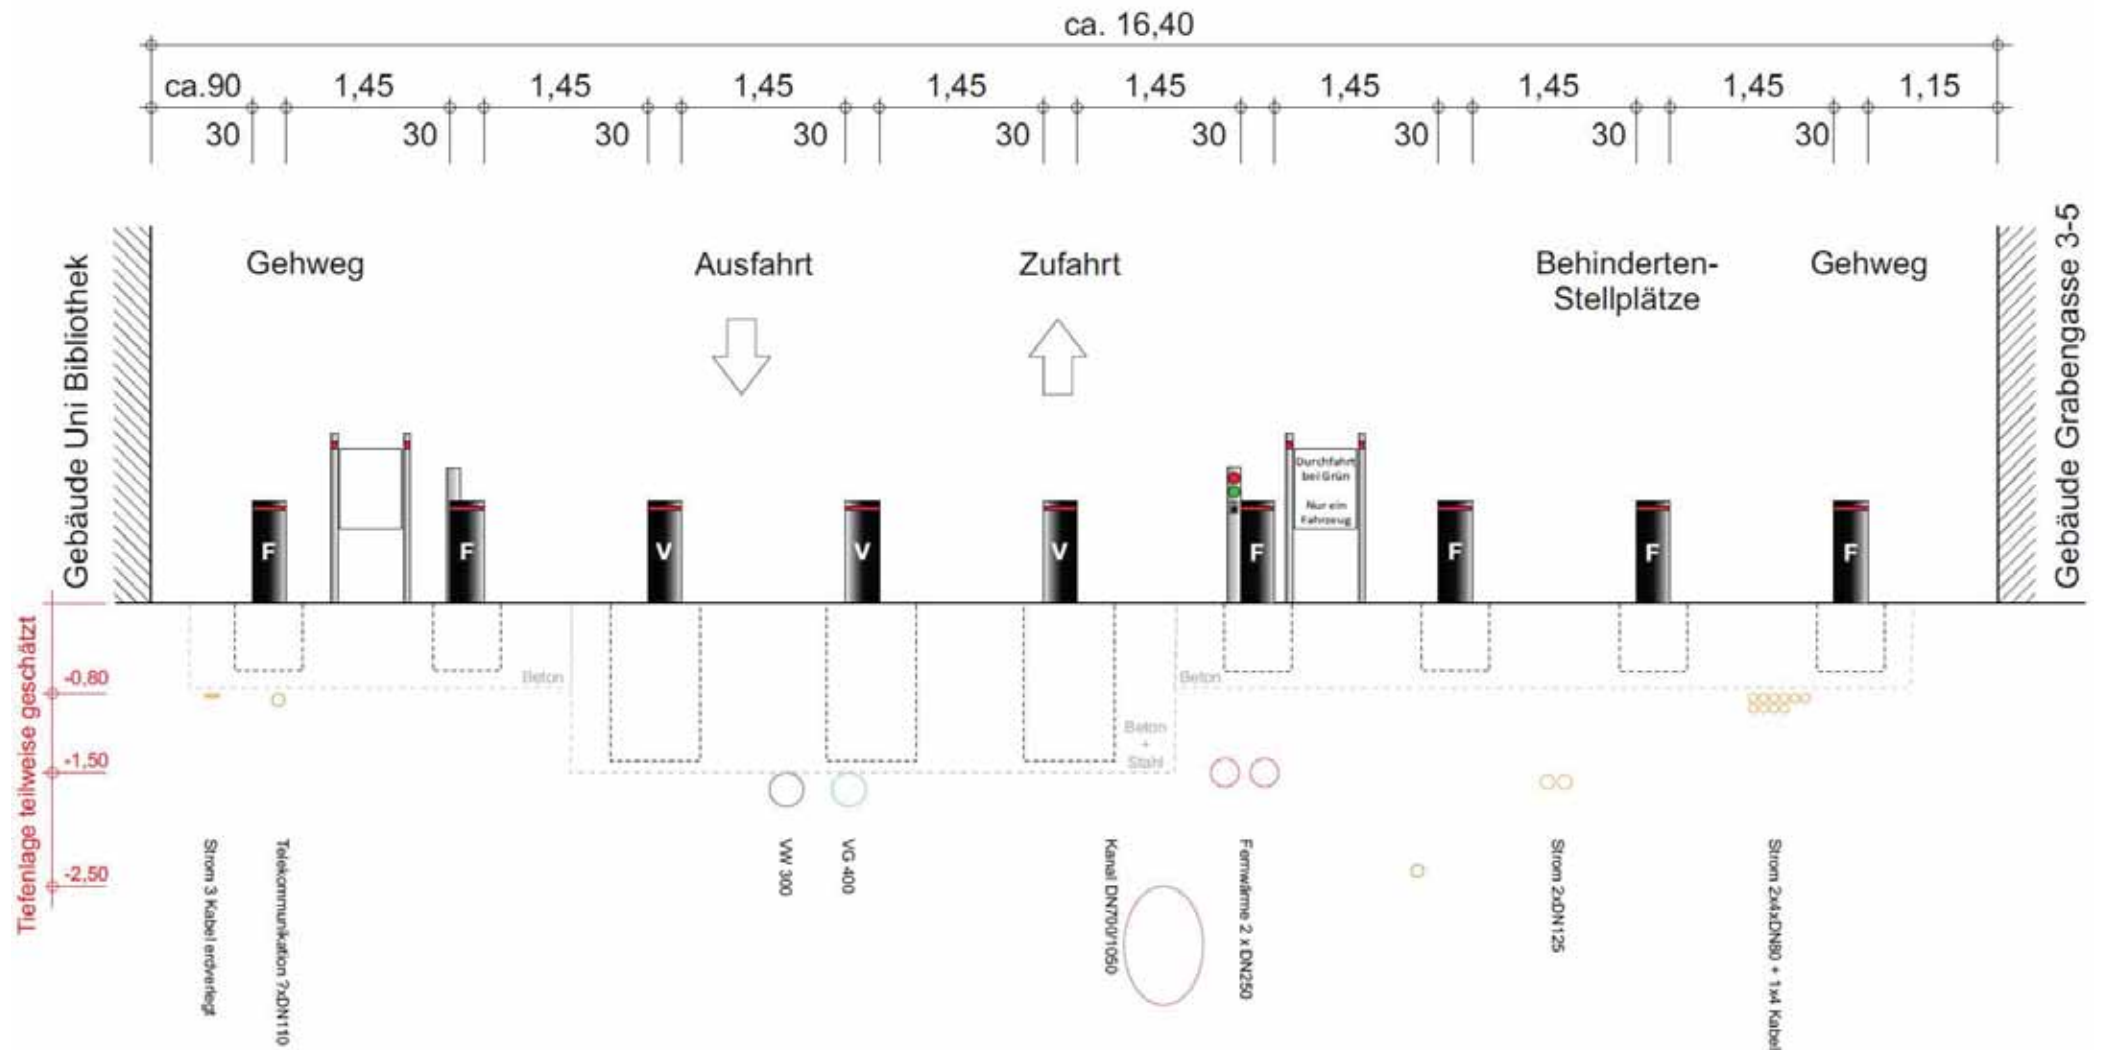

- Vorstellung Planungsansätze für die 3 HS-Pollerquerschnitte
- Abstimmende Diskussion in den Gremien
- Beschlussfassung und Freigabe der Umsetzung und Finanzierung
- Fortsetzung der Planungsschritte und Abstimmungen mit Planungsbeteiligten (Verwaltung, Leitungsträger etc.)
- Technische Ausschreibung der 3 Pollerquerschnitte
- Erneute Vorlage zur Vergabe der Bau-/Lieferleistungen
- Bauliche Umsetzung mit Test und Inbetriebnahme

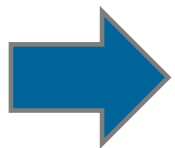

**Inbetriebnahme Hochsicherheitspoller im
Grundausbau bis zum Weihnachtsmarkt 2020**

- parallel und bis in 2021:
Planung, Abstimmung und Umsetzung Gesamtanlage mit Zufahrt- und Berechtigungssystem