


hip Freianlagen - Übersichtsplan Teilflächen

Gesamtfläche: ca. 29.595 m²

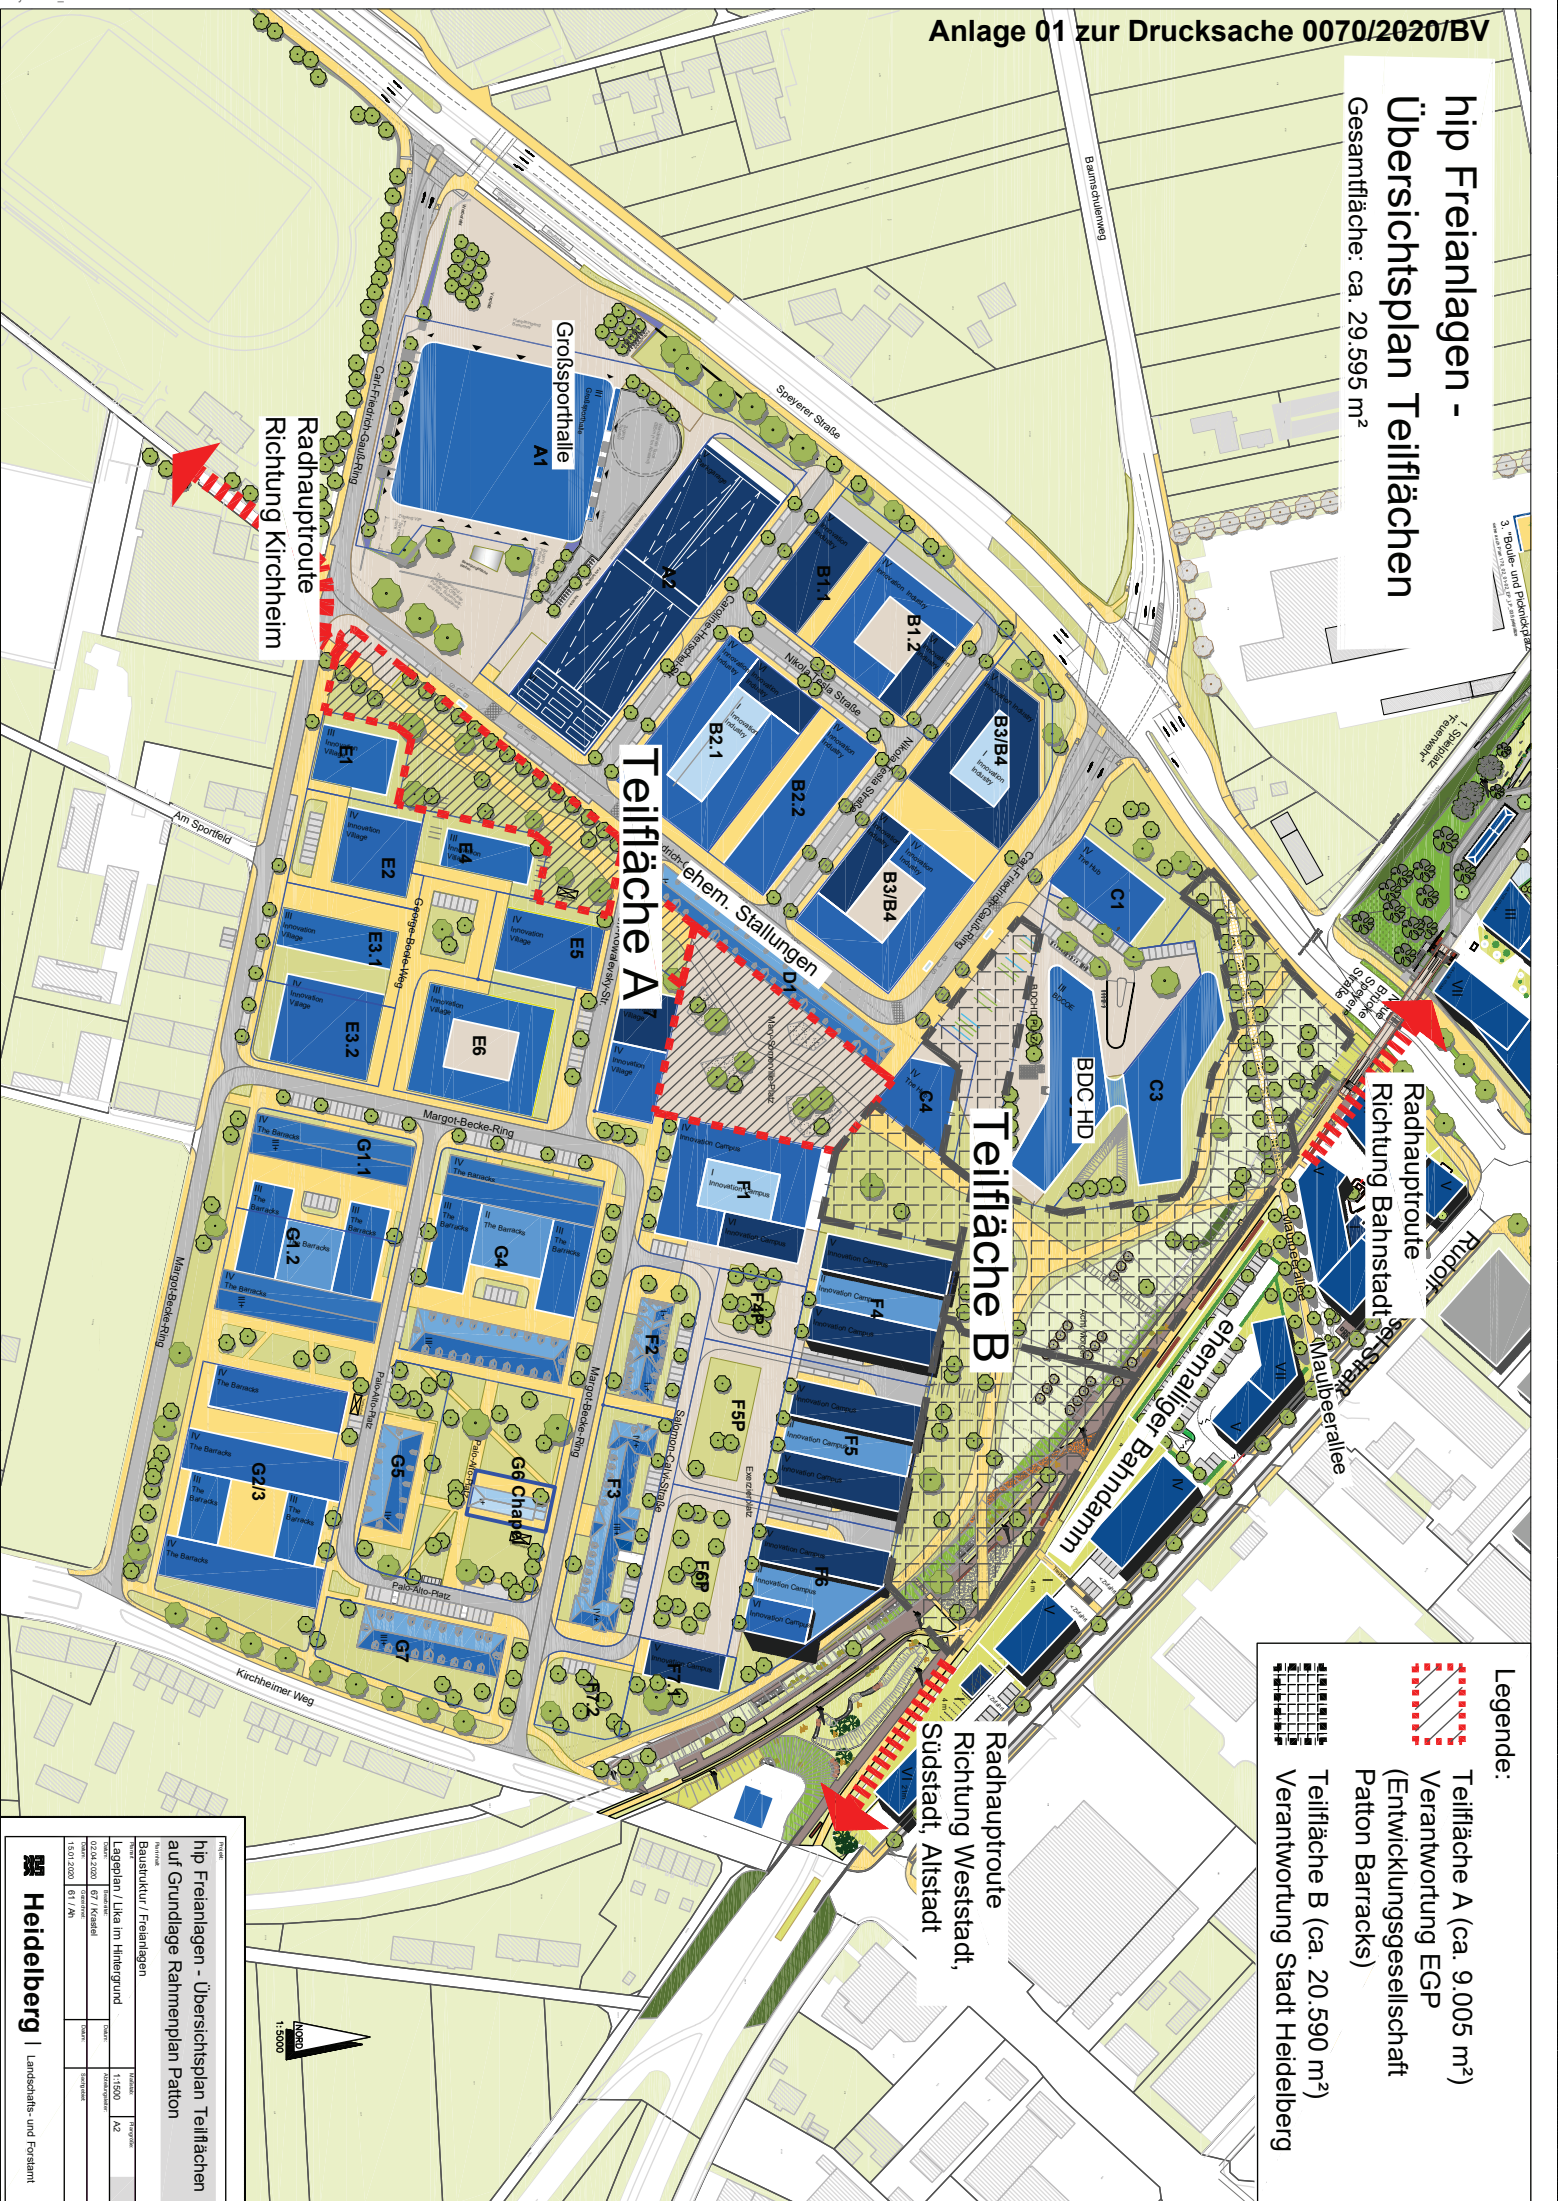

Legende:

-  Teilfläche A (ca. 9.005 m²)
Verantwortung EGP
(Entwicklungsgesellschaft
Patton Barracks)
-  Teilfläche B (ca. 20.590 m²)
Verantwortung Stadt Heidelberg

Titel

hip Freianlagen - Übersichtsplan Teilflächen
auf Grundlage Rahmenplan Patton

Bauherr

Heidelberg | Landschafts- und Forstamt

Maßstab

1:5000

Zeichnung

1:1500 A2

Standort

1610 2000 61 / A1