


Tiefgarage Nachbarhaus

Tiefgarage Nachbarhaus

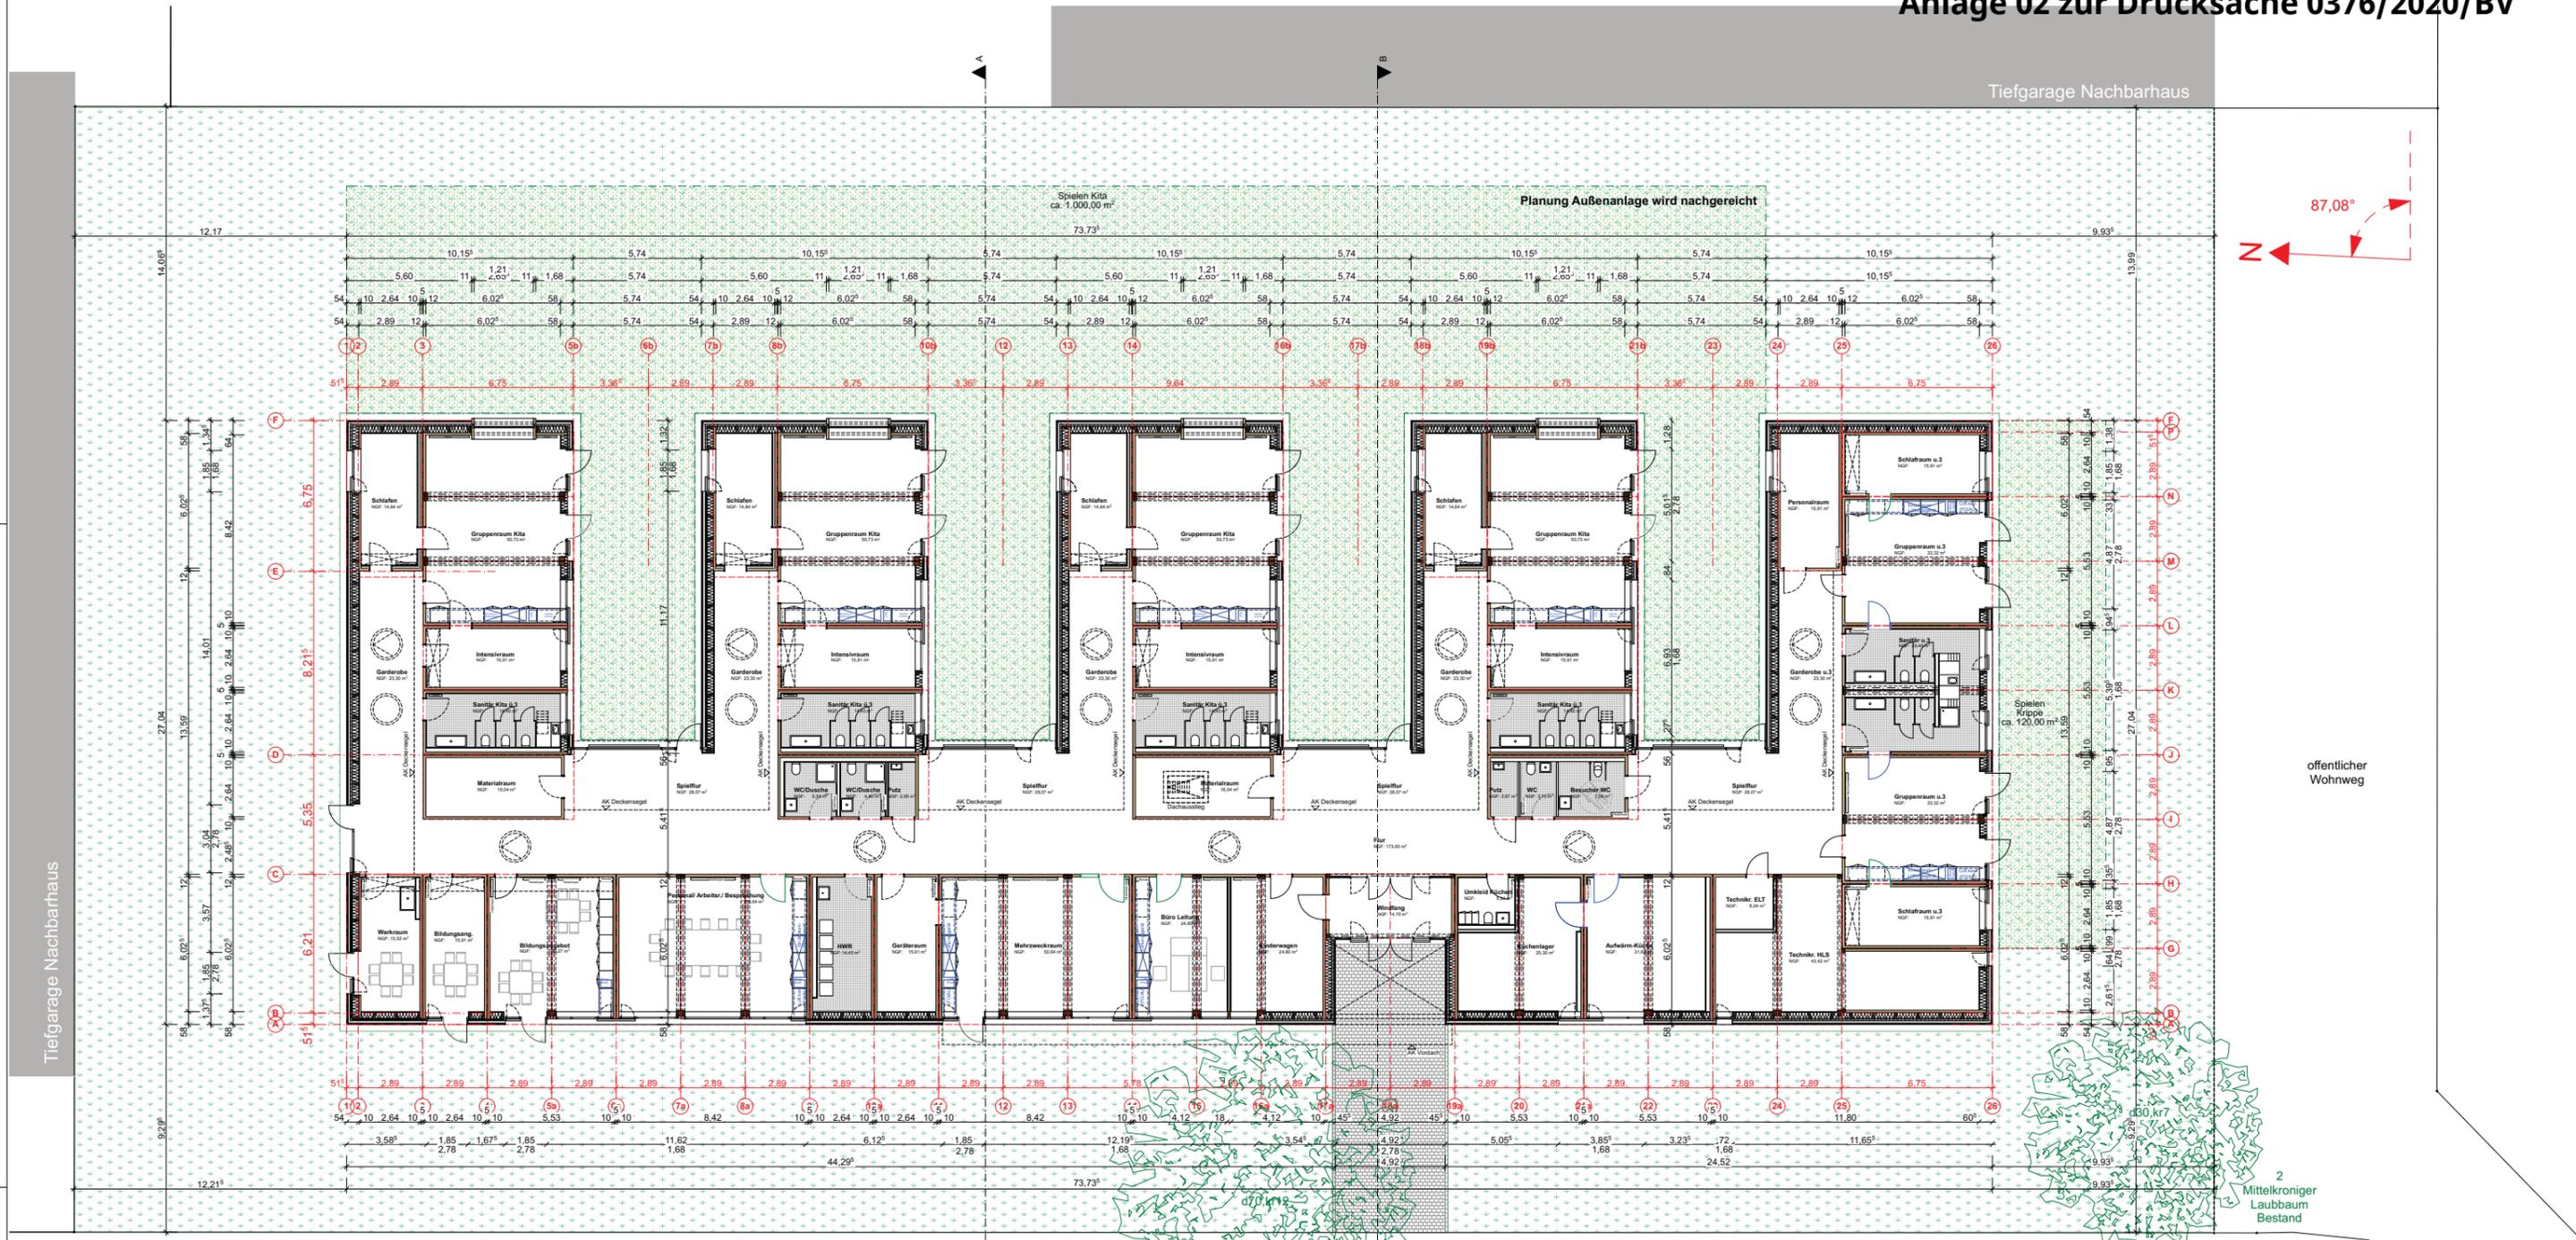


öffentlicher
Wohnweg

1
Großkroniger
Laubbaum
Bestand

Feuerwehr-Aufstellfläche auf Breisacher Weg

2
Mittelkroniger
Laubbaum
Bestand

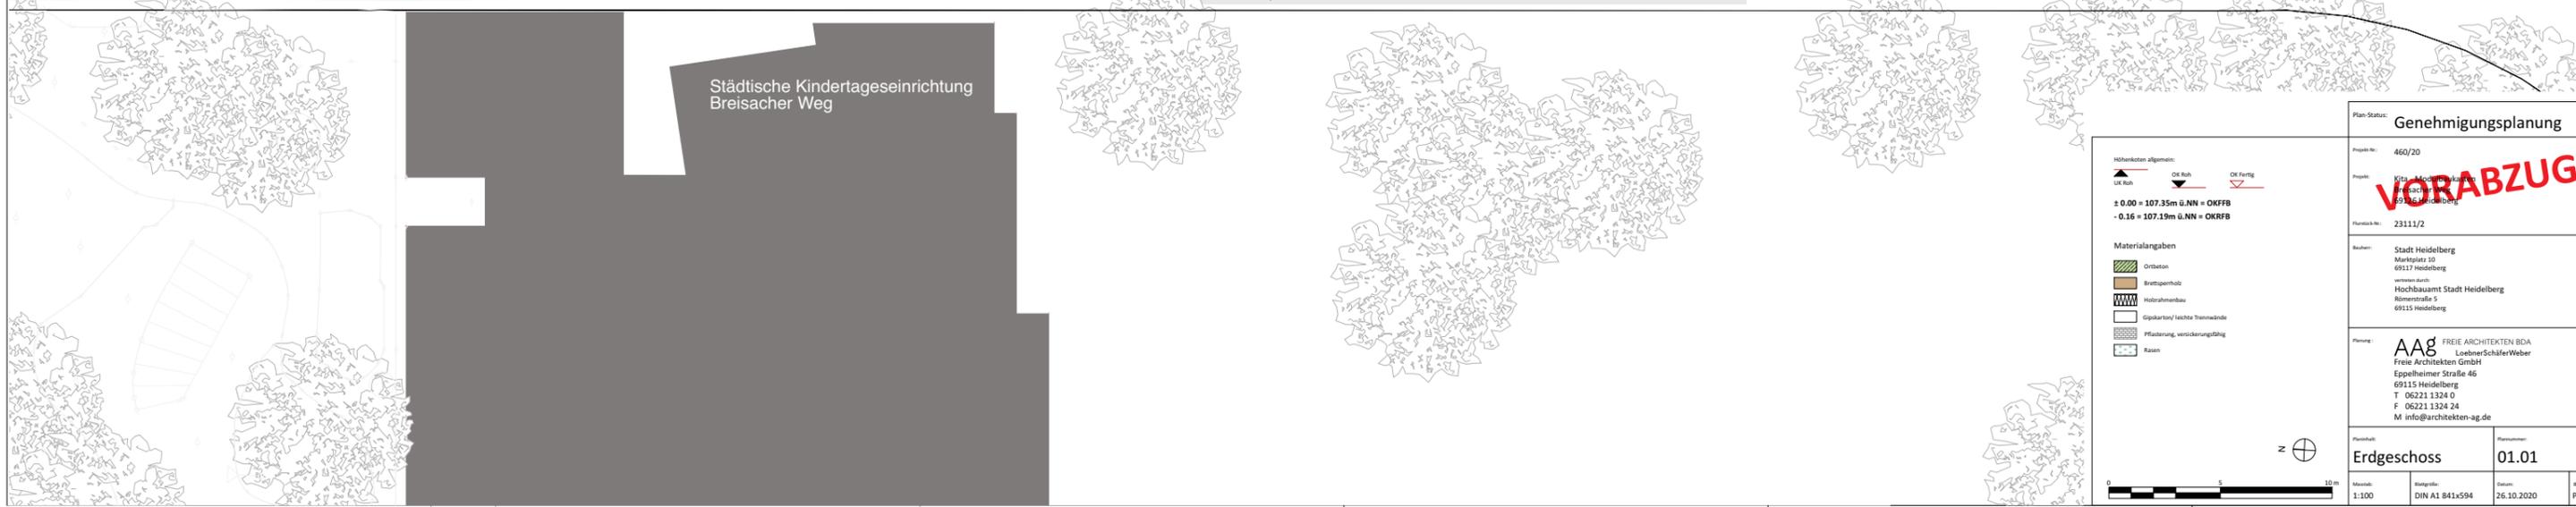

Städtische Kindertageseinrichtung
Breisacher Weg

<p>Plan-Status: Genehmigungsplanung</p>	
<p>Projekt-Nr.: 460/20</p>	<p>VORABZUG</p>
<p>Plan-Nr.: 23111/2</p>	
<p>Bestand: Stadt Heidelberg Marktplatz 30 69117 Heidelberg</p>	
<p>Planung: AAG FREIE ARCHITECTEN BDA Freie Architekten GmbH Loeber/Schäfer/Weber Eppelheimer Straße 46 69115 Heidelberg T 06221 1324 0 F 06221 1324 24 M info@architekten-ag.de</p>	
<p>Plan-Nr.: Erdgeschoss</p>	<p>Blatt-Nr.: 01.01</p>
<p>Maßstab: 1:100</p>	<p>Datum: 26.10.2020</p>
<p>Standort: DIN A1 841x594</p>	<p>Bezeichnet: PJ</p>