Anlage 04 zur Drucksache 0366/2020/BV

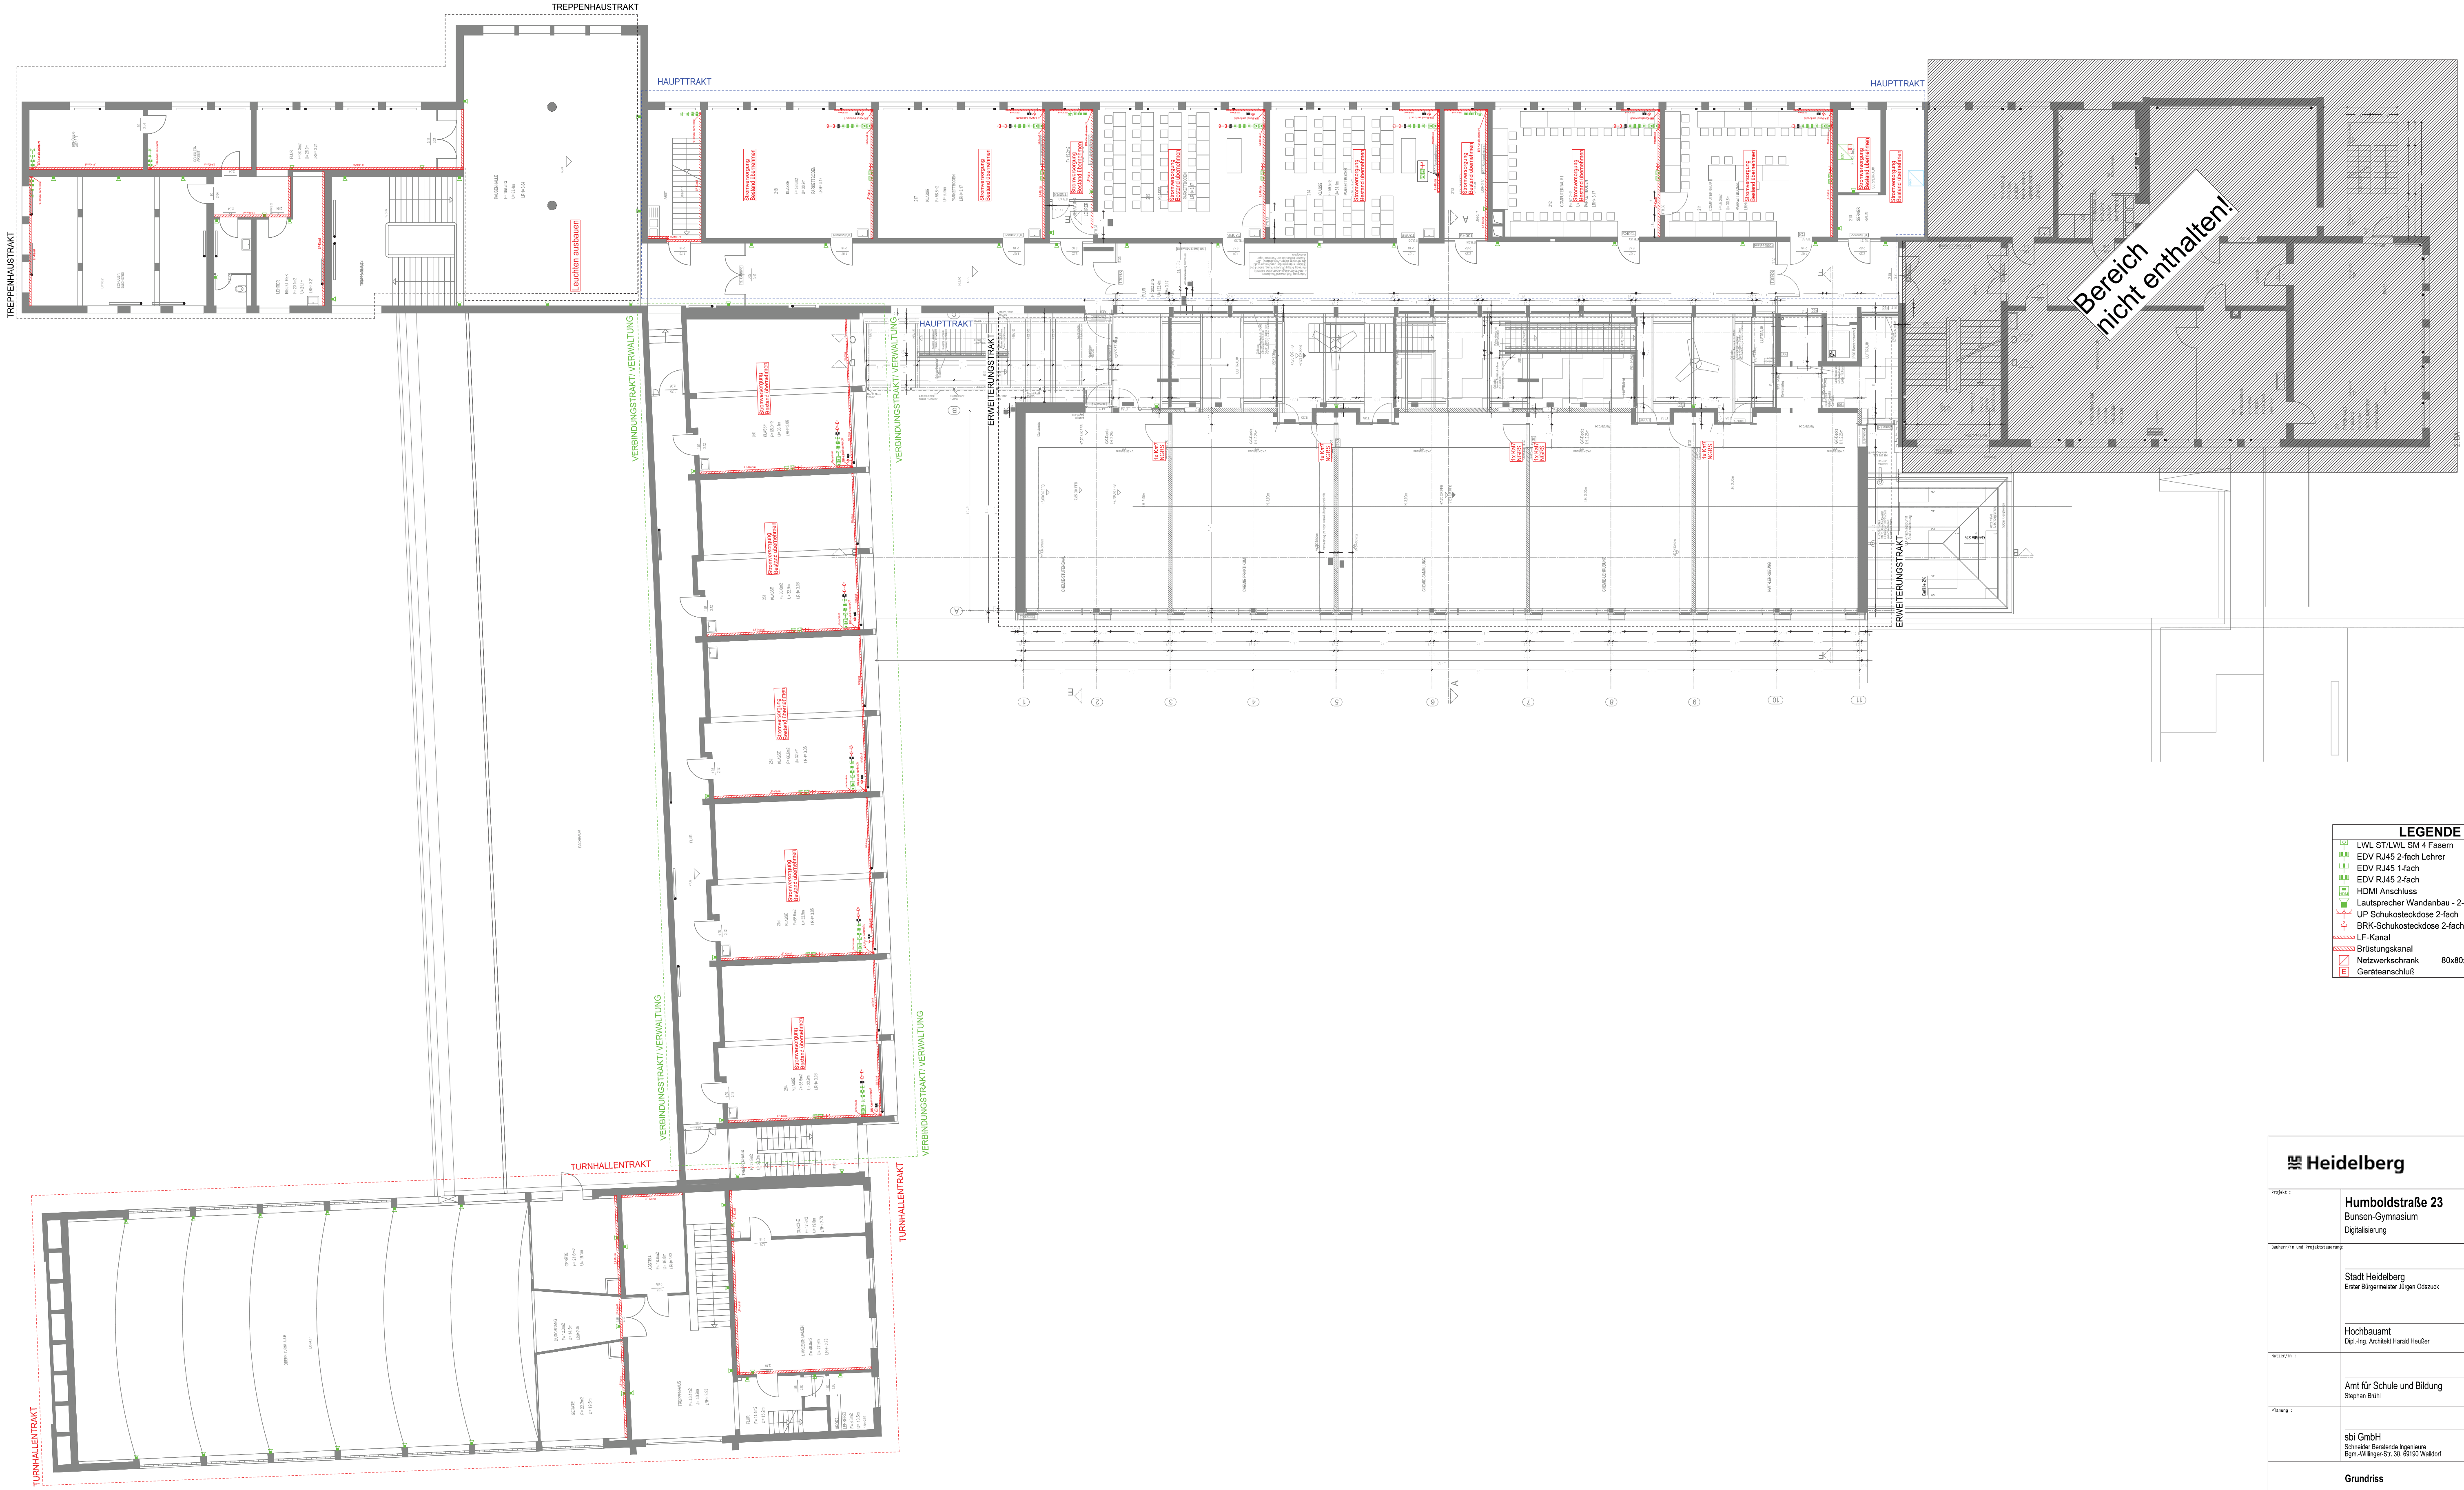

LEGENDE

- LWL ST/LWL SM 4 Fasern
- EDV RJ45 2-fach Lehrer
- EDV RJ45 1-fach
- EDV RJ45 2-fach
- HDMI Anschluss
- Lautsprecher Wandanbau - 2-Kreise
- UP Schukosteckdose 2-fach
- BRK-Schukosteckdose 2-fach
- LF-Kanal
- Brüstungskanal
- Netzwerkschrank 80x80x200 42HE
- Geräteanschluß

Heidelberg

Projekt :	**Humboldstraße 23** Bunsen-Gymnasium Digitalisierung
Bauherr/in und Projektsteuerung:	Stadt Heidelberg Erster Bürgermeister Jürgen Odszuck Hochbauamt Dipl.-Ing. Architekt Harald Heußer
Nutzer/in :	Amt für Schule und Bildung Stephan Brühl
Planung :	sbi GmbH Schneider Beratende Ingenieure Bgm.-Willinger-Str. 30, 69190 Walldorf
Grundriss **2. Obergeschoss**	Maßstab : 1 :100 Plannummer : P1256-1/023 Entwurf

Datum / Gez. :	Datum / Bearb. :	Datum / Gepr. :
13.03.2020 / NS		