


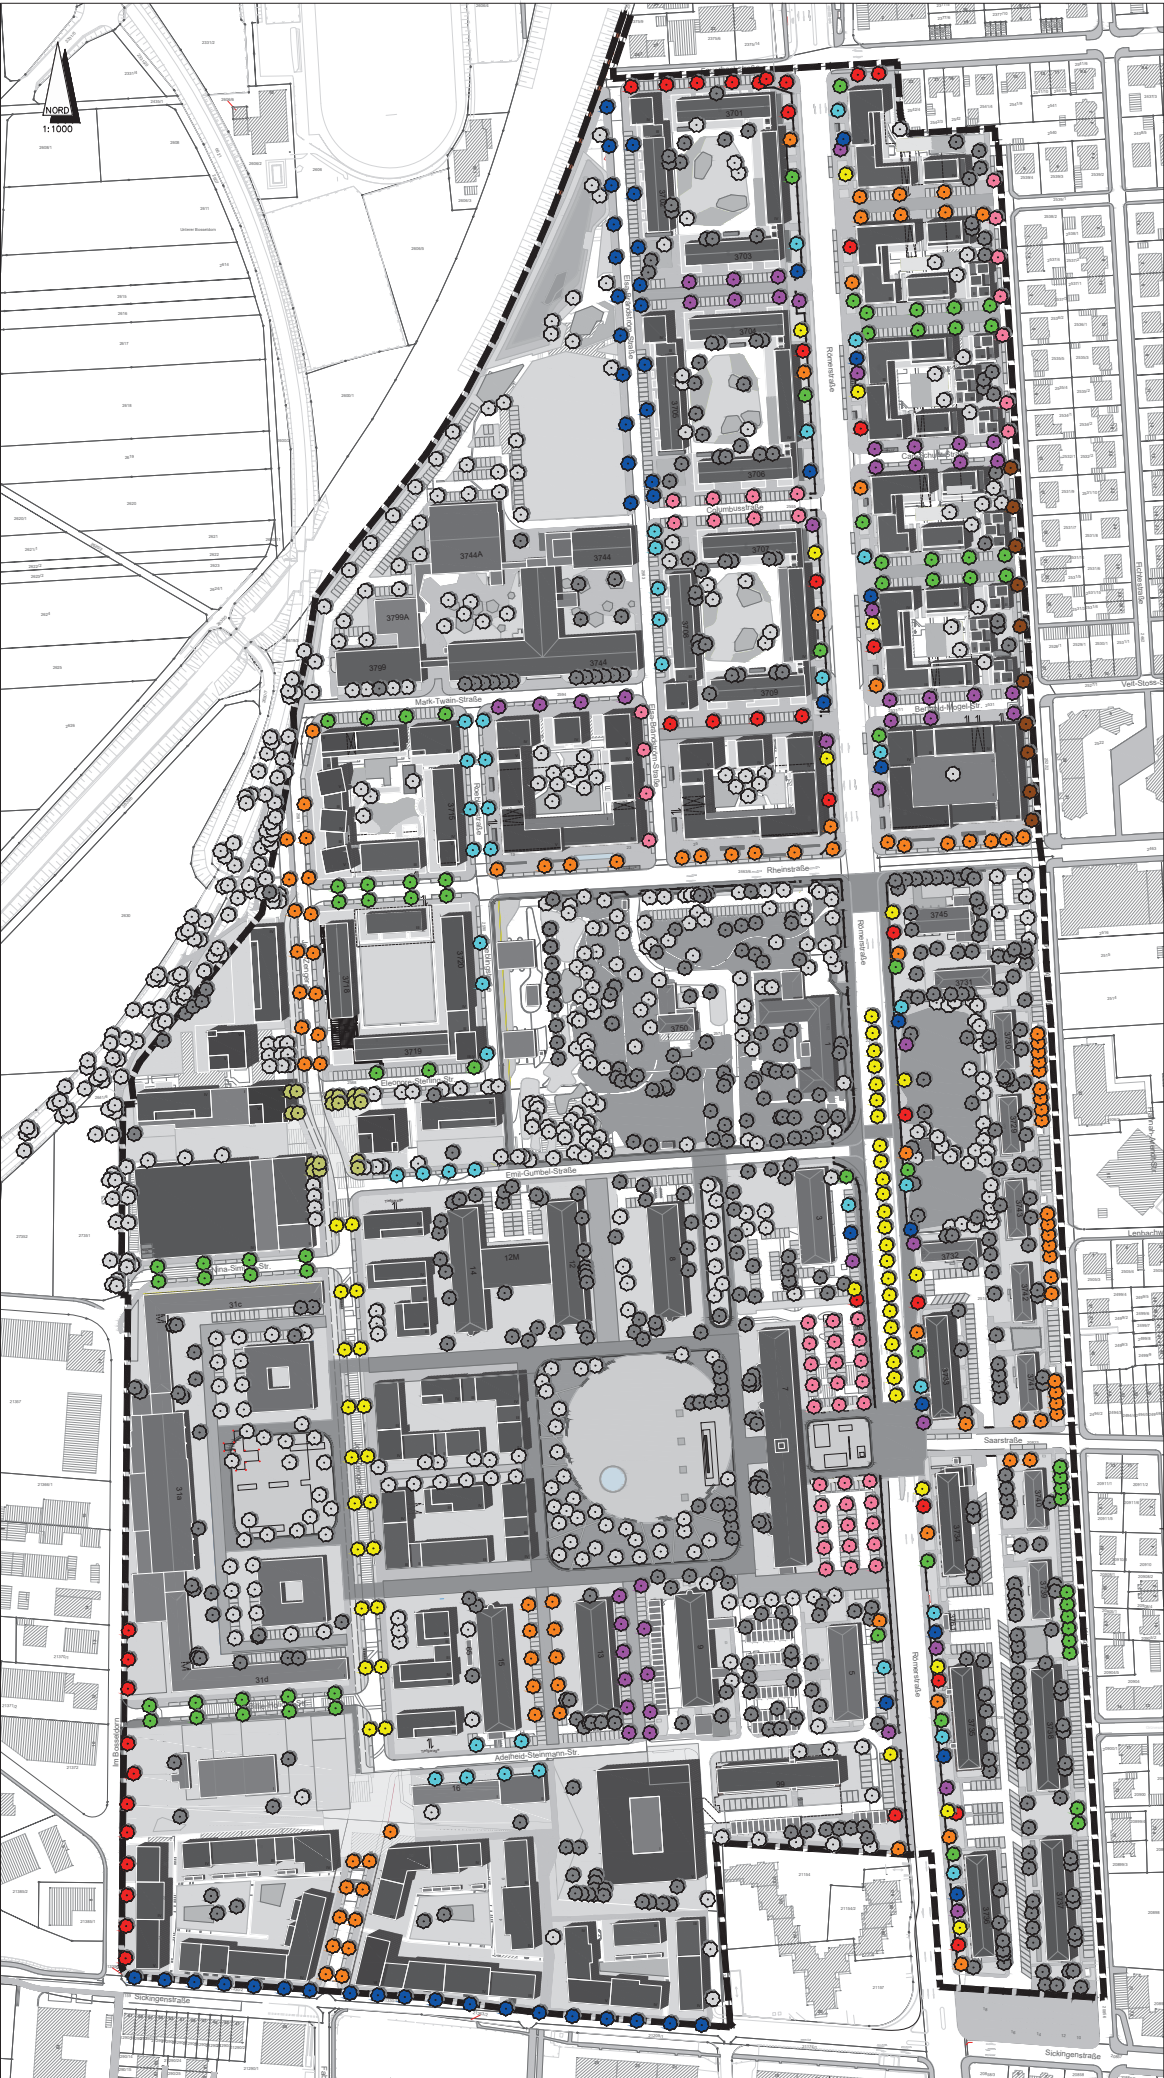

Legende:

Strassenbäume geplant / Ersatzpflanzung

	Acer campestre	- Feld-Ahorn
	Acer opalus	- Schneeball-Ahorn
	Acer platanoides	- Spitz-Ahorn
	Acer rubrum	- Rot-Ahorn
	Platanus x hispanica "Husson"	- Platane
	Quercus petraea	- Traubeneiche
	Quercus robur "Fastigiata"	- Steieleiche
	Tilia cordata	- Winterlinde
	Tilia tomentosa "Brabant"	- Silberlinde

Platzbaum

	Prunus avium "Plena"
--	----------------------

Quartiersbäume

	Bäume Bestand
	Bäume geplant

Konzept Strassenbäume Südstadt in Zusammenarbeit mit Landschafts- und Forstamt

Pflanzplan

Datum		Skala		Maßstab	
Entwurf	Freigegeben	1:1000	1:500	1:200	1:50
04.07.2019	10.07.2019	LO / SI			

Heidelberg | Stadtplanungsamt