


Regelprofil Landwirtschaftlicher Weg

Bk 0,3

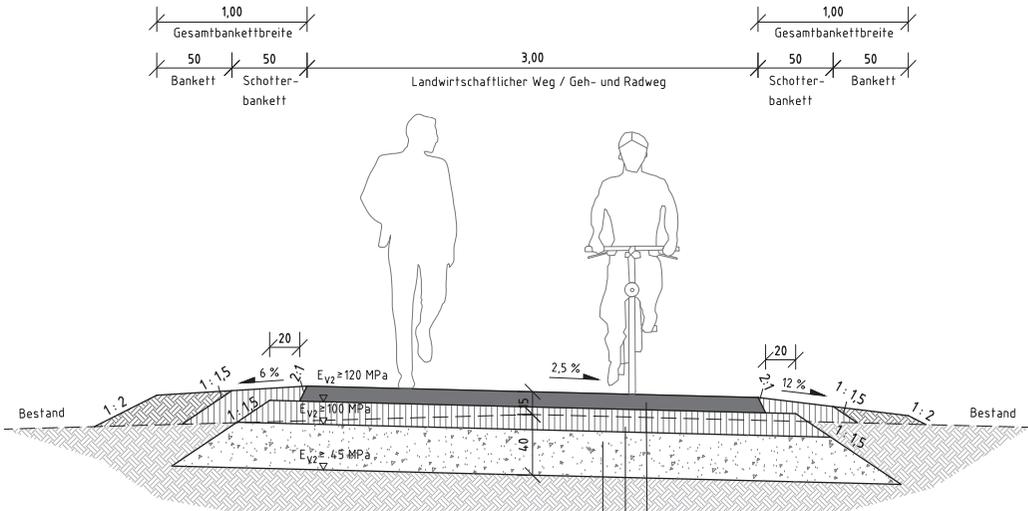

- 10 cm Asphalttragdeckschicht AC16TD, Bindemittel 70/100
- 15 cm Schottertragschicht 0/45
- 30 cm Frostschutzschicht 0/45
- 55 cm Gesamtaufbau
- Aufbau nach RSTO 2012, Tafel 1, Zeile 3

.Fertigung		Anlage Nr. 4	
Albrecht Ingenieurbüro GmbH			
Kanalisation • Straßenbau • Wasserbau • Städtebau • Allg. Ingenieurbau Im Buschgewann 25 69123 Heidelberg Telefon 06221/700305			
Datei: Regelprofil	Projekt: Orth Gelände am Pleikartsförster Hof Umverlegung Geh- und Radweg		
Datum: 18.11.2020	Regelprofil		Bearbeiter: Al.
Maßstab: 1 : 25			Zeichner: Fa.
	Bauherr: Trudbert Orth Kies- und Führunternehmen e.K.	Geprüft:	