

Seestraße 75 69214 Eppelheim Telefon 0 62 21 / 67 70-0 Telefax 0 62 21 / 67 70-70


Ausgleichsflächenlageplan

www.orth-recycling.de



ABBRUCH - ERDBAU - CONTAINERDIENST - TRANSPORTE - RECYCLINGBAUSTOFFE - NATURBAUSTOFFE

Orth Gelände am Pleikartsförster Hof
 Umverlegung Geh- und Radweg
 1:500

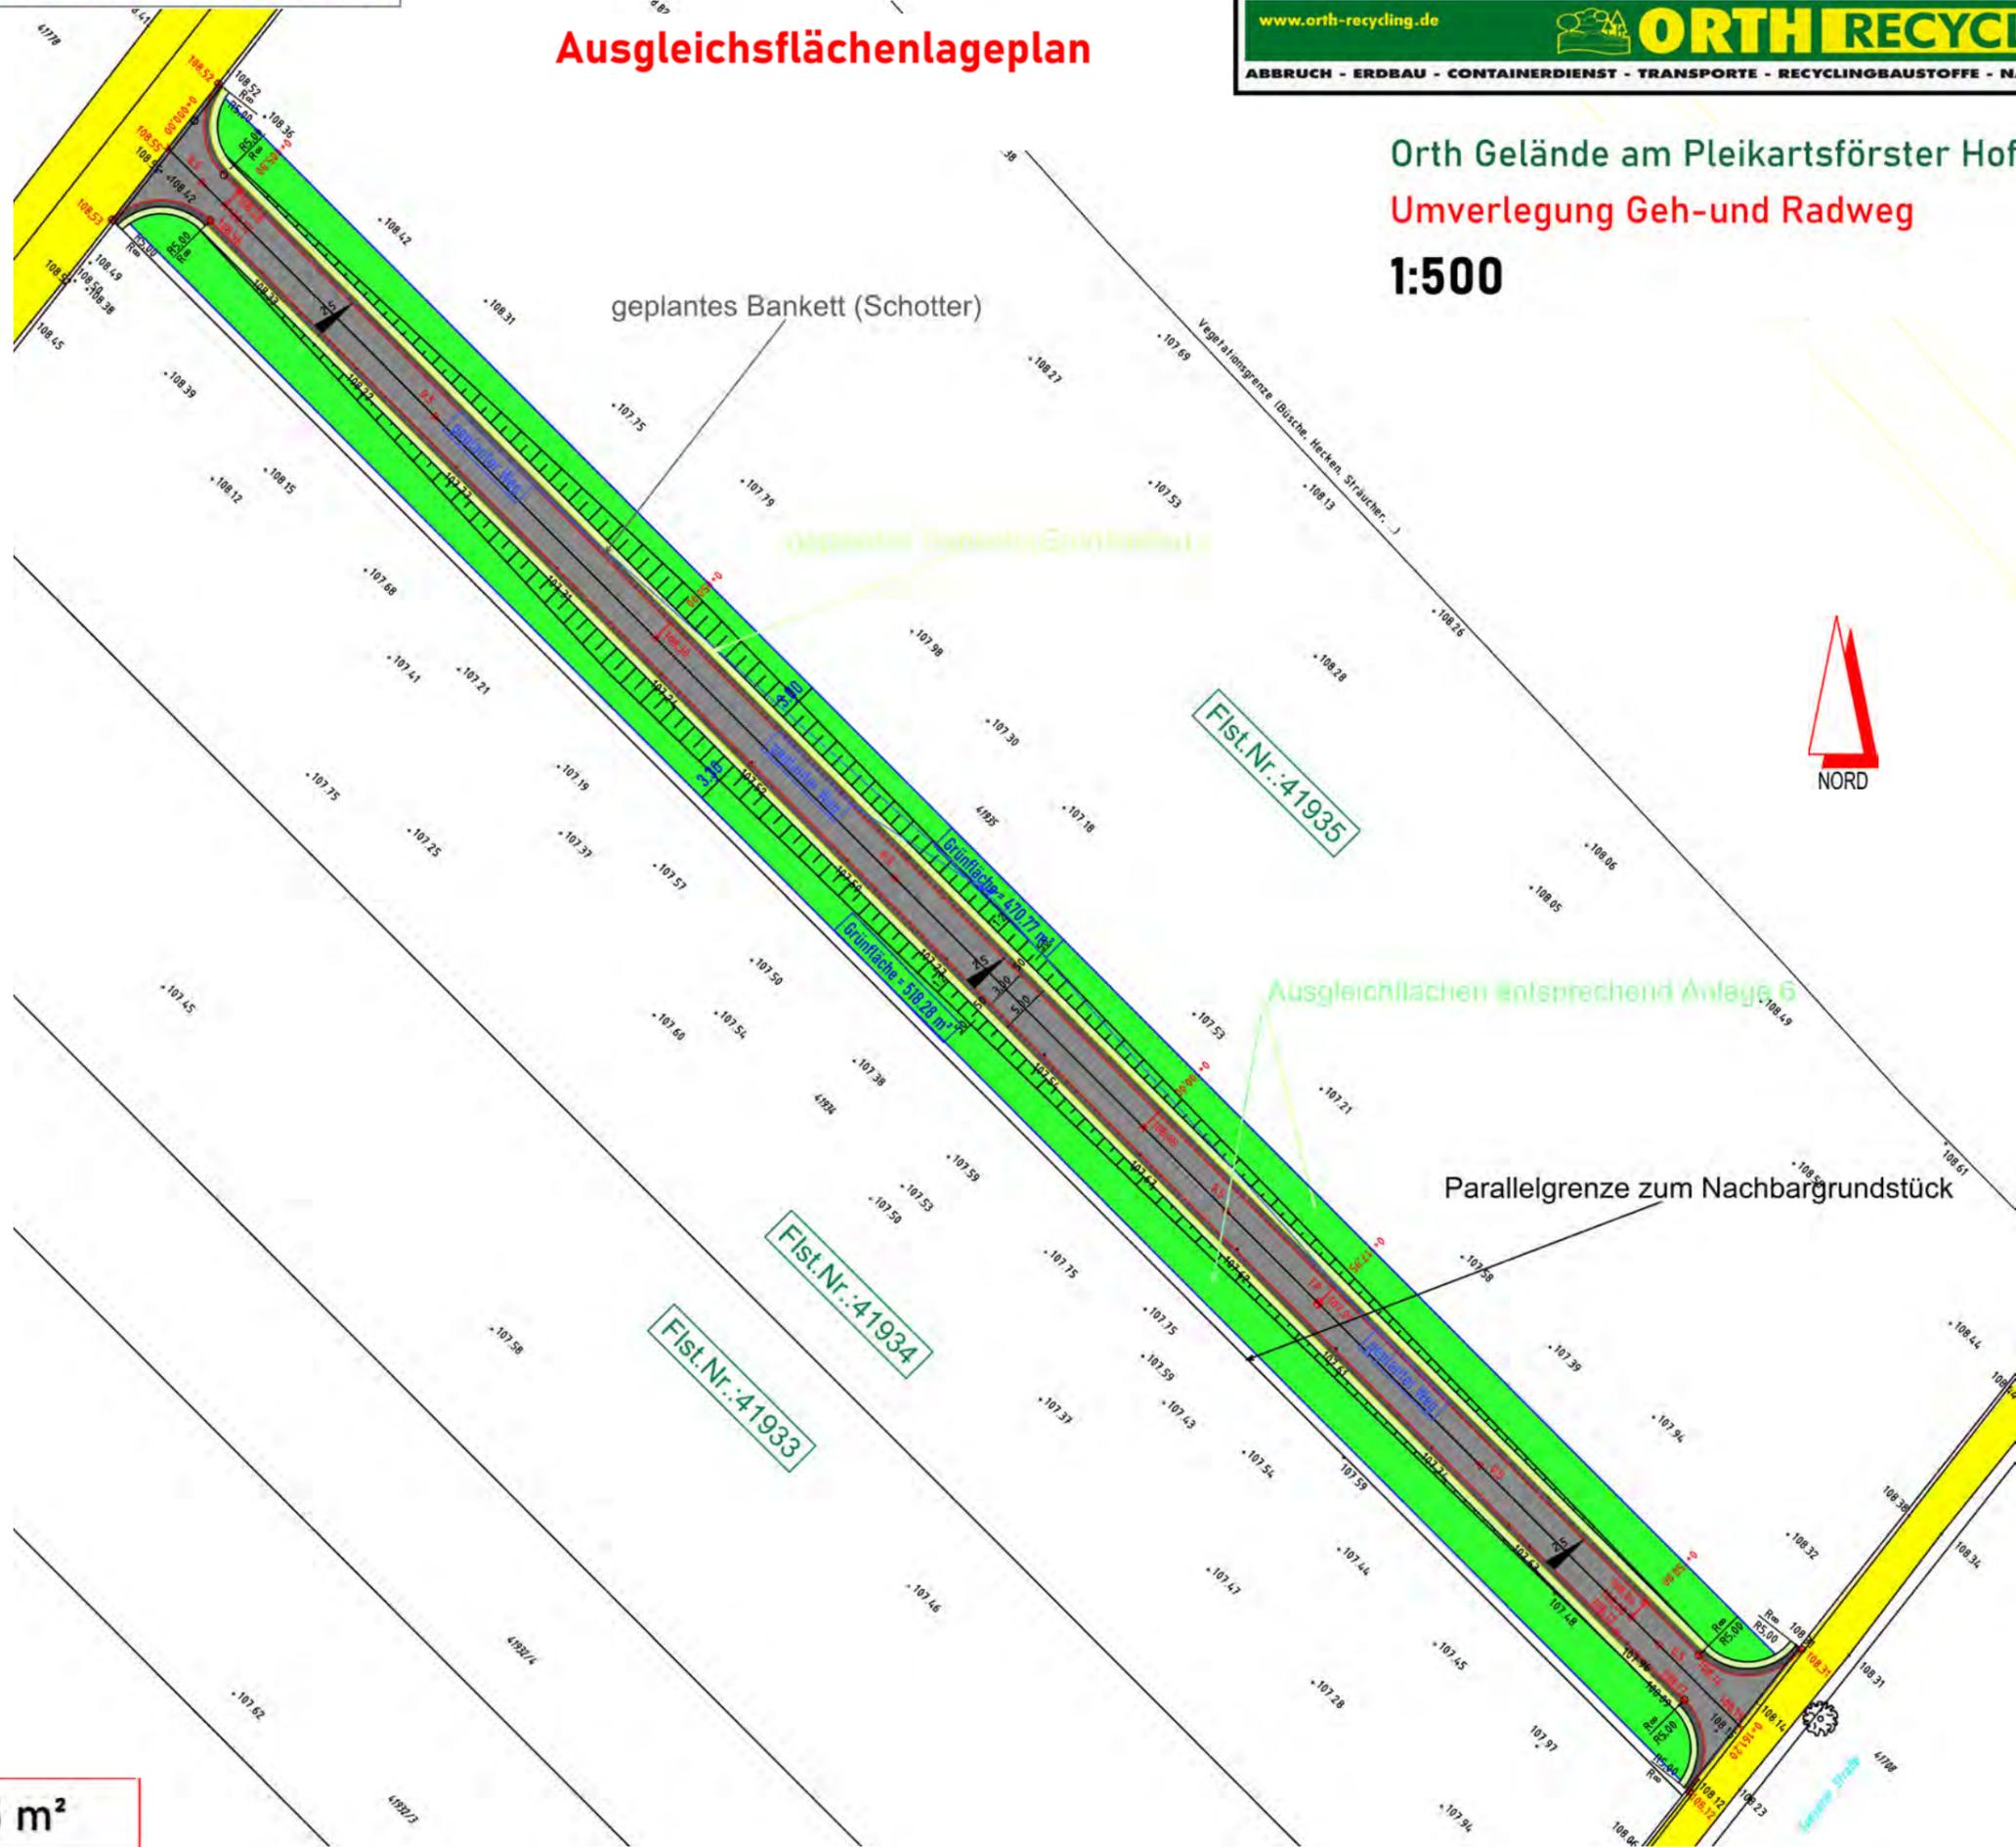

Eppelheim, den 27.01.2021
 Sachbearbeiter: B.Aloui
 Bauleiter: T.Orth

Grünfläche = 989.05 m²