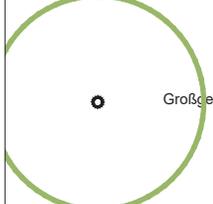


-  Freizuhalten
Fußgängerwege
-  Gewerbefläche
bei Hauszugang
-  Gastrofläche
mit Stuhlanzahl
-  Anliefer-Parkplatz
-  Aufstellfläche
Feuerwehr
-  Fahrradparkplatzfläche

-  Vegetationsfläche
-  Sitzen
-  Großehölz, Bestand

-  innerer Baumwurzelsbereich
(Erhaltung aller Baumwurzeln)
-  Staudenfläche
-  Grünfläche
Umgebung
-  Sehbehindertenbewegungsachsen
(in Schwerpunktbereichen taktill ausgebildet)
-  Gebäudeeingang

RHEINSTRASSE FREIRAUMGESTALTUNGSKONZEPT

BAUHERR	Stadt Heidelberg, Stadtplanungsamt, Kornmarkt 5, 69115 Heidelberg	Flurstücknr.
PLANINHALT	Vorentwurf Lageplan / Piktogramm Funktionen	Plannr. LA.02.20.
PLANUNG STRASSENBAU	Stadt Heidelberg Tiefbauamt	Maßstab, ohne
PLANUNG FREIANLAGEN		Datum 06.02.21
		Format A3



SPANG, FISCHER, NATZSCHKA, GmbH
In den Weidäckern 16, 69168 Wiesloch
Telefon: 06222 - 971 78-10
info@sfn-planer.de

Roebliinstr.

Brandström-Str.



C

Laden

Laden Laden

Laden

Laden

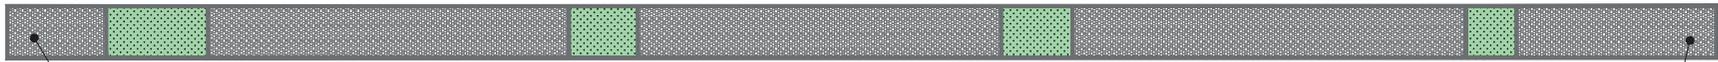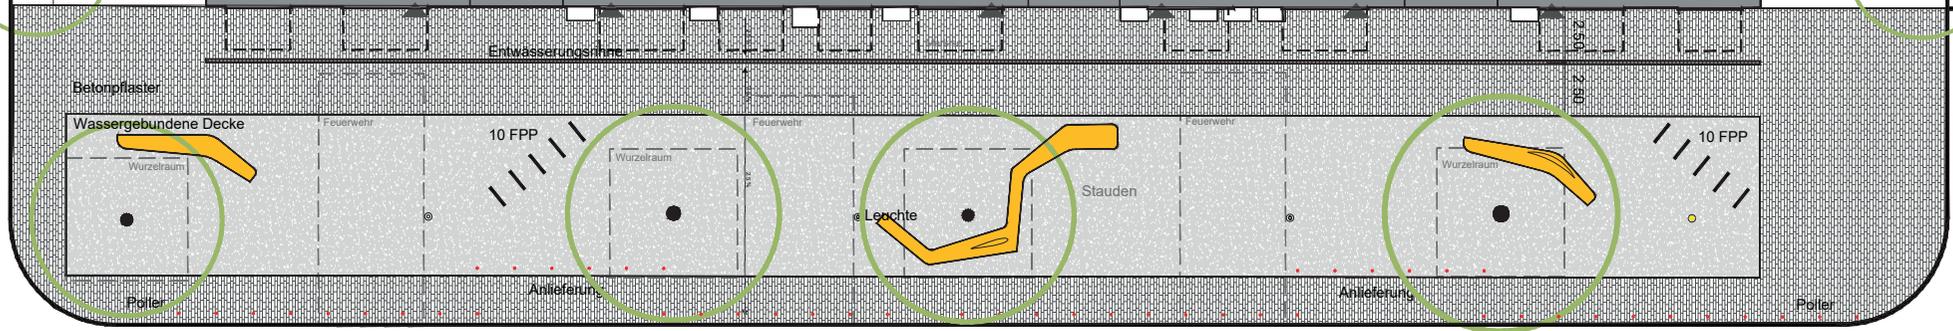


Finale Lage der Mittelinsel wird nach Sicherheitsaudit festgelegt


BusHalt

Finale Lage der Mittelinsel wird nach Sicherheitsaudit festgelegt

-  Naturstein-Kleinpflaster
-  Betonpflaster, Barretto
-  Natursteinpflaster
-  wassergebundene Decke bzw. kunstharzgebundene Splittdecke
-  Vegetationsfläche
-  Blühstaudenpflanzung

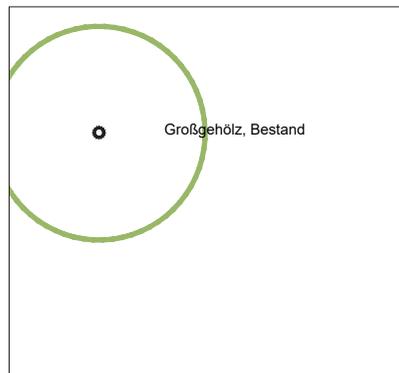

-  Fahrradänder, 1,2 m Abstand
-  Gastro: beispielsweise: Tische mit Stühlen und Sonnenschirmen
-  Sitzbank
-  Poller
lichter Abstand: 1,7 m
-  Leuchte als Lichtbauelement, H: 8 m, Beleuchtung Straße und Gehweg

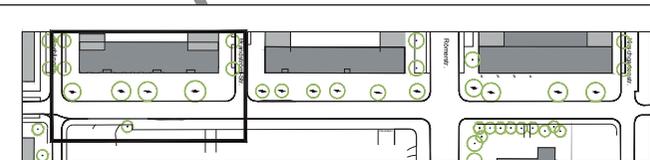


RHEINSTRASSE FREIRAUMGESTALTUNGSKONZEPT

BAUHERR	Stadt Heidelberg, Stadtplanungsamt, Kornmarkt 5, 69115 Heidelberg	Plannr. LA.02.21.
PLANINHALT	Vorentwurf Abschnitt Roeblingstraße / Elsa-Brandström-Straße	Maßstab. 1:250
PLANUNG STRASSENBAU	Stadt Heidelberg Tiefbauamt	Datum 18.02.21
PLANUNG FREIANLAGEN		Format A3




SPANG, FISCHER, NATZSCHKA, GmbH
In den Weidbüscheln 16, 69188 Westloch
Telefon: 06222 - 971 78-10
info@sf-n-planner.de

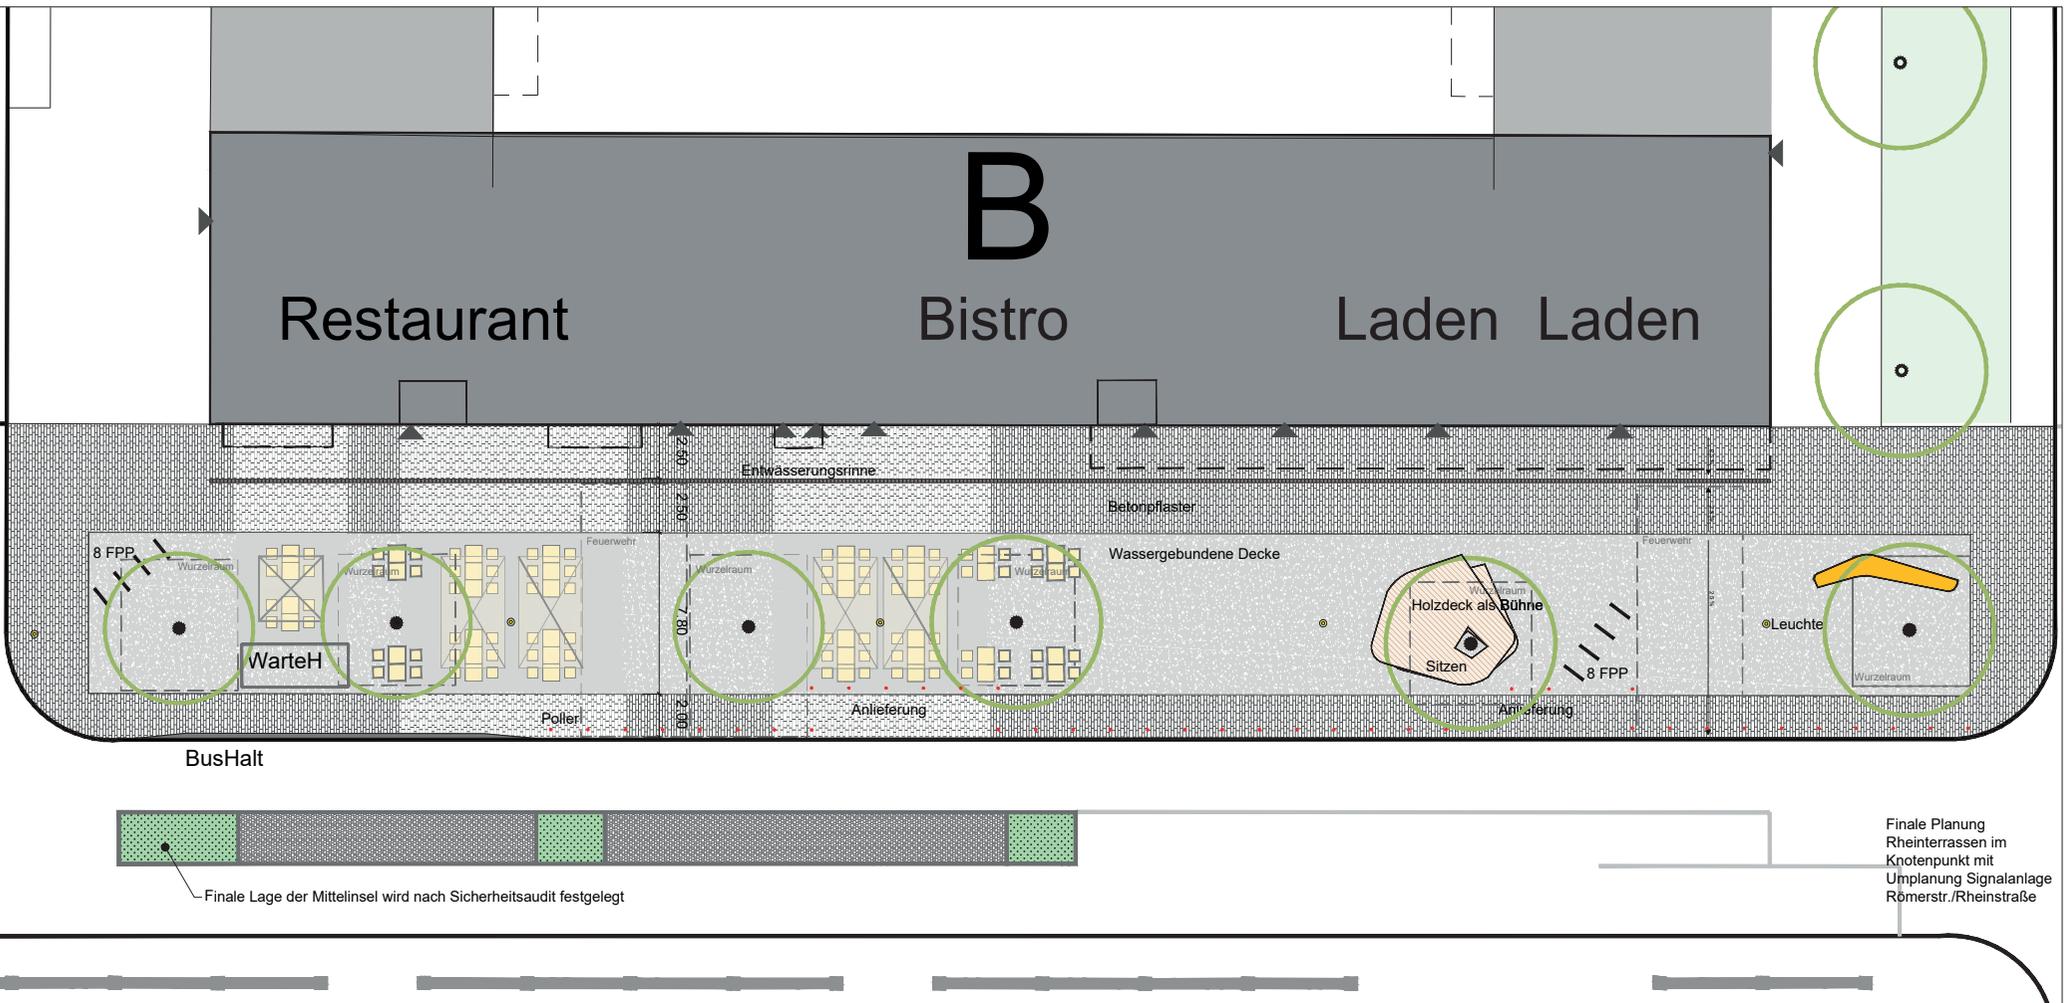

Finale Planung Rheinterrassen im Knotenpunkt mit Umplanung Signalanlage Römerstr./Rheinstraße

-  Naturstein-Kleinpflaster
-  Betonpflaster, Barretto
-  Natursteinpflaster
-  wassergebundene Decke bzw. kunstharzgebundene Splittdecke
-  Vegetationsfläche
-  Blühstaudenpflanzung

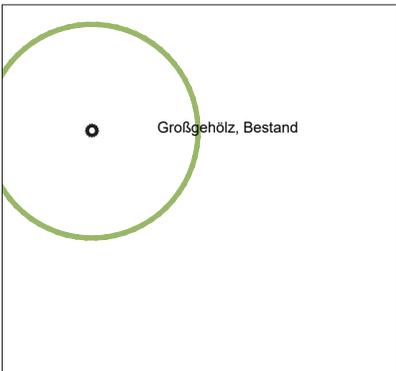

-  Fahrradänder, 1,2 m Abstand
-  Gastro: beispielsweise: Tische mit Stühlen und Sonnenschirmen
-  Sitzbank
-  Poller
lichter Abstand: 1,7 m
-  Leuchte als Lichtbauelement, H: 8 m, Beleuchtung Straße und Gehweg

RHEINSTRASSE FREIRAUMGESTALTUNGSKONZEPT

BAUHERR	Stadt Heidelberg, Stadtplanungsamt, Kornmarkt 5, 69115 Heidelberg	Plannr. LA.02.22.
PLANINHALT	Vorentwurf Abschnitt Elsa-Brandström-Straße / Römerstraße	Maßstab. 1:250
PLANUNG STRASSENBAU	Stadt Heidelberg Tiefbauamt	Datum 18.02.21
PLANUNG FREIANLAGEN		Format A3




SPANG, FISCHER, NATZSCHKA, GmbH
In den Weidacker 16, 69188 Wiesloch
Telefon: 06222 - 971 78-10
info@sfh-planer.de

Bäcker

SR


tegut

Laden

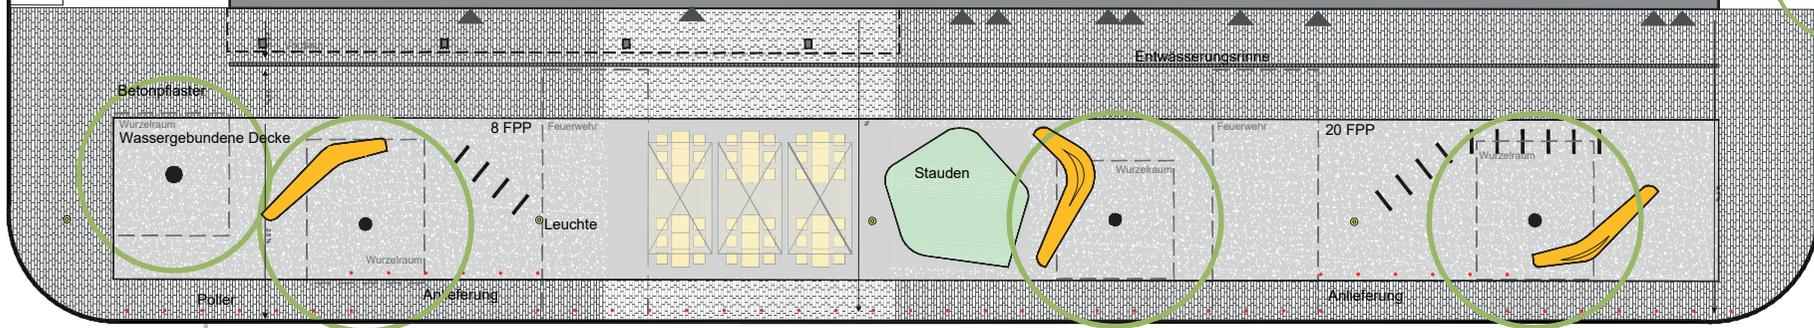


Finale Planung
Rheinterrassen im
Knotenpunkt mit
Umplanung Signalanlage
Römerstr./Rheinstraße


Finale Lage der Mittelinsel wird nach Sicherheitsaudit festgelegt

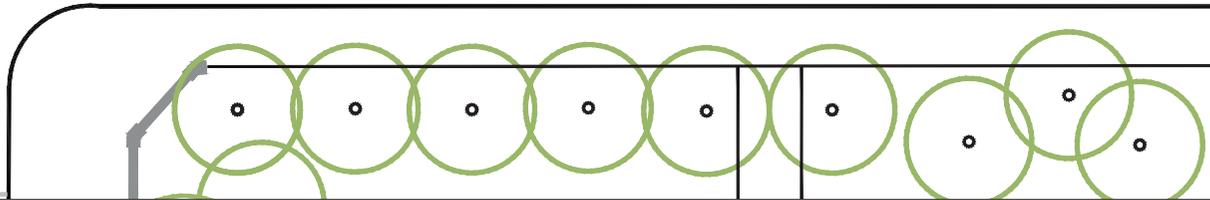

- Naturstein-Kleinpflaster
- Betonpflaster, Barretto
- Natursteinpflaster
- wassergebundene Decke bzw. kunstharzgebundene Splittdecke
- Vegetationsfläche
- Blühstaudenpflanzung

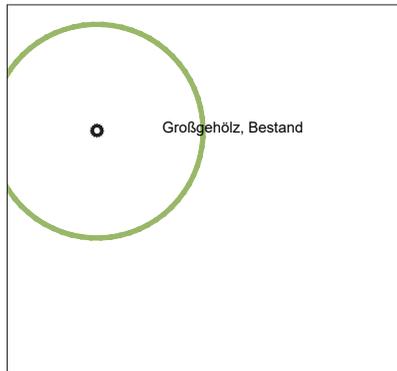

- Fahrradänder, 1,2 m Abstand
- Gastro: beispielsweise: Tische mit Stühlen und Sonnenschirmen
- Sitzbank
- Poller
lichter Abstand: 1,7 m
- Leuchte als Lichtbauelement, H: 8 m, Beleuchtung Straße und Gehweg

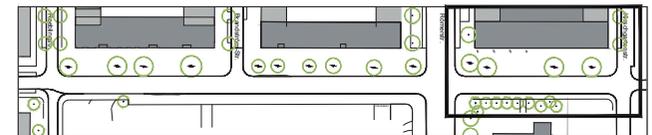

RHEINSTRASSE FREIRAUMGESTALTUNGSKONZEPT

BAUHERR	Stadt Heidelberg, Stadtplanungsamt, Kornmarkt 5, 69115 Heidelberg	Flurstücknr.
PLANINHALT	Vorentwurf Abschnitt Römerstraße / Kirschgartenstraße	Plannr. LA.02.23.
PLANUNG STRASSENBAU	Stadt Heidelberg Tiefbauamt	Maßstab. 1:250
PLANUNG FREIANLAGEN		Datum 18.02.21
		Format A3



SPANG, FISCHER, NATZSCHKA, GmbH
In den Weindickern 16, 69168 Wiesloch
Telefon: 06222 - 971 78-10
info@sfh-planer.de