


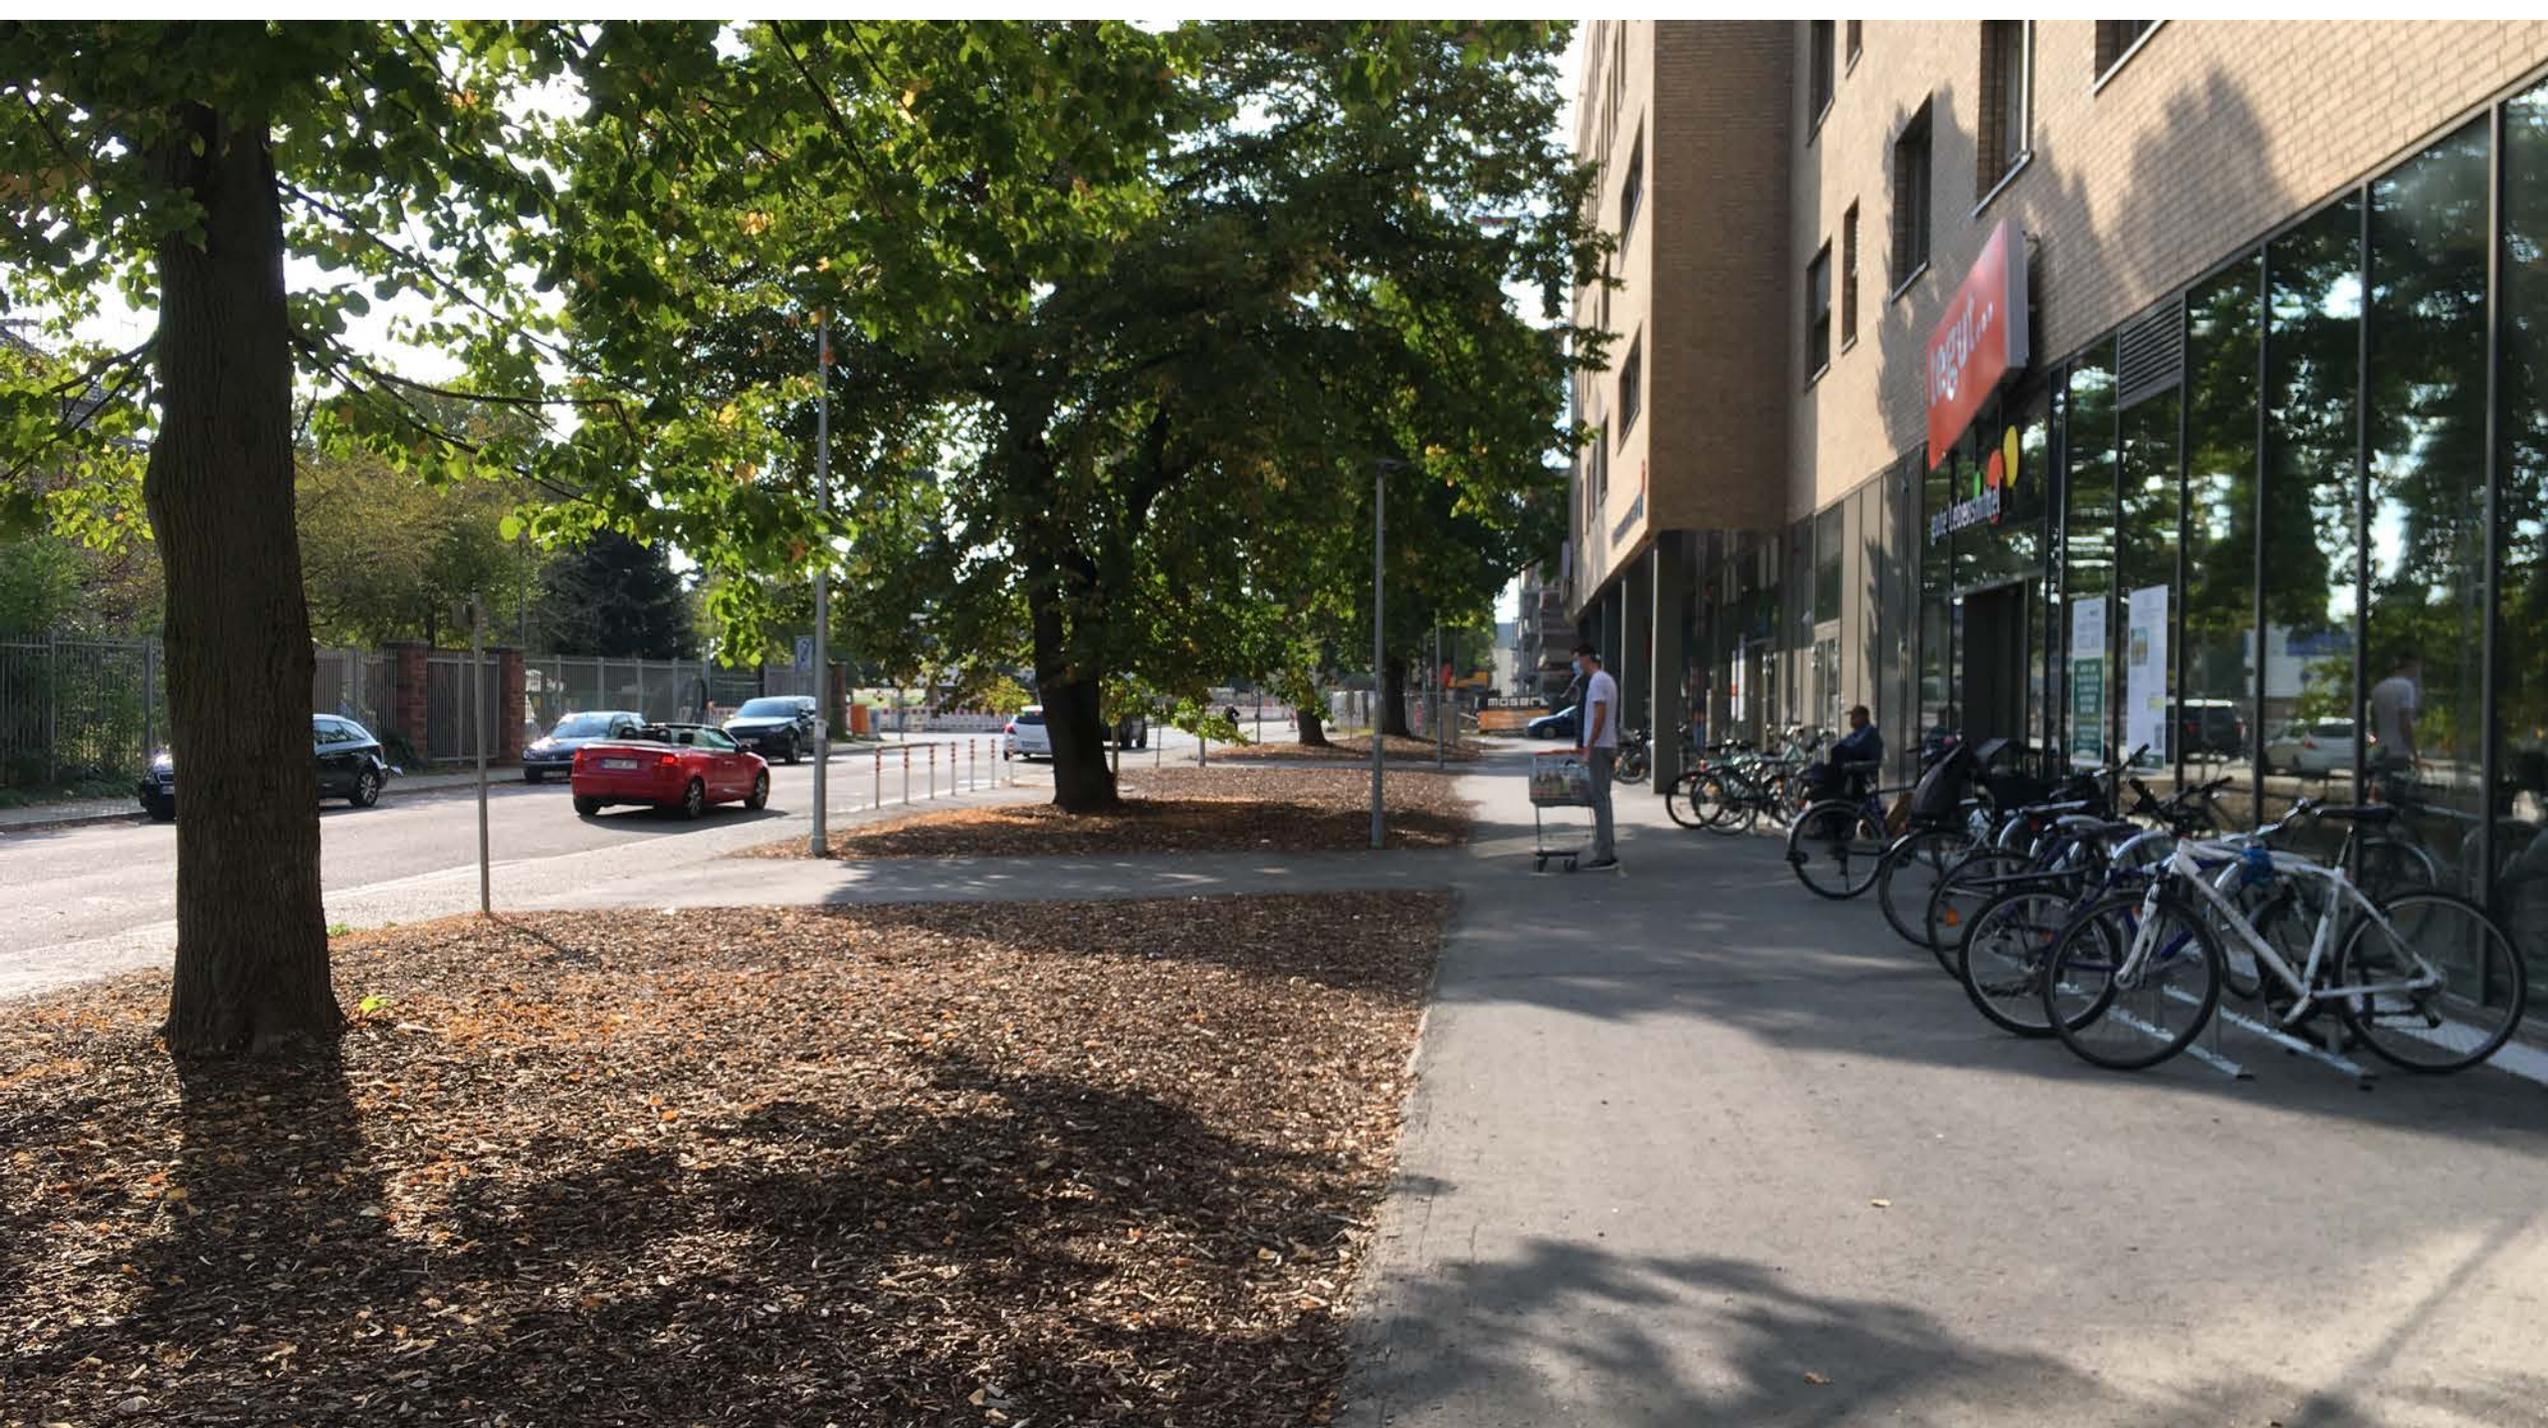


Freiflächengestaltungskonzept Rheinstraße Südstadt

Andreas Simon, Stadtplanungsamt
Bezirksbeirat Südstadt, 13.04.2021





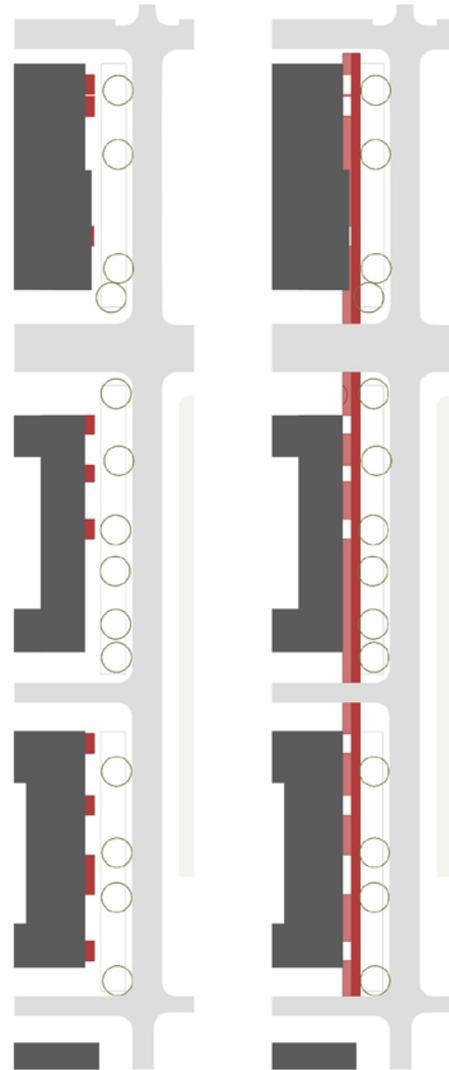

Gewerbeflächen

Fußgänger


Idee:

Gewerbe entlang Fassade 2,5m davor Gehweg 2,5 m breit

Gewerbefläche je Laden 15 m²


Freihaltung der sonstigen Schaufenster

Funktionslinie & Entwässerungsgefälle

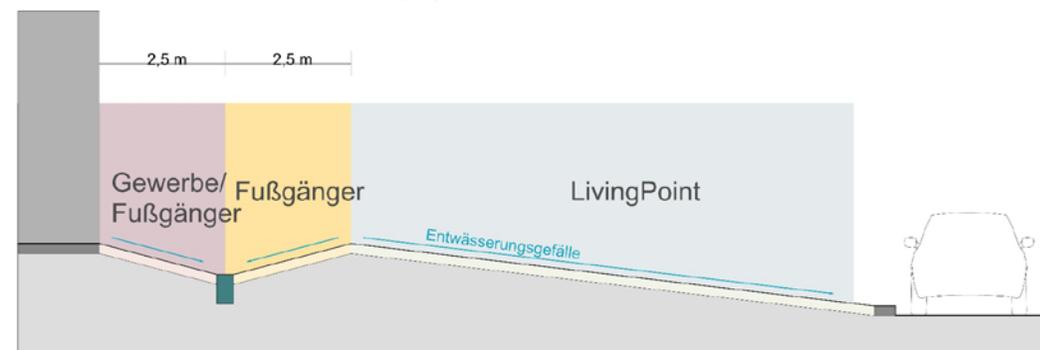




Idee:


Wassergebundenen Decke = Anpassungsfähigkeit der unterschiedlichen Wurzelansätze

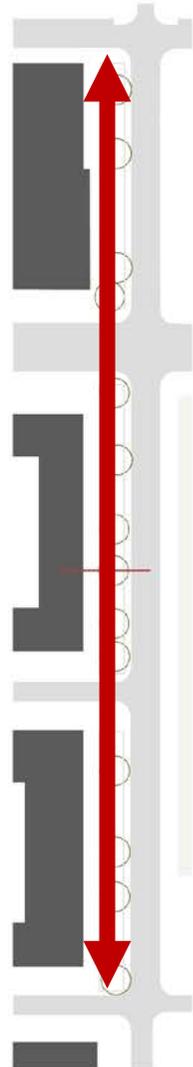


Querschnitt

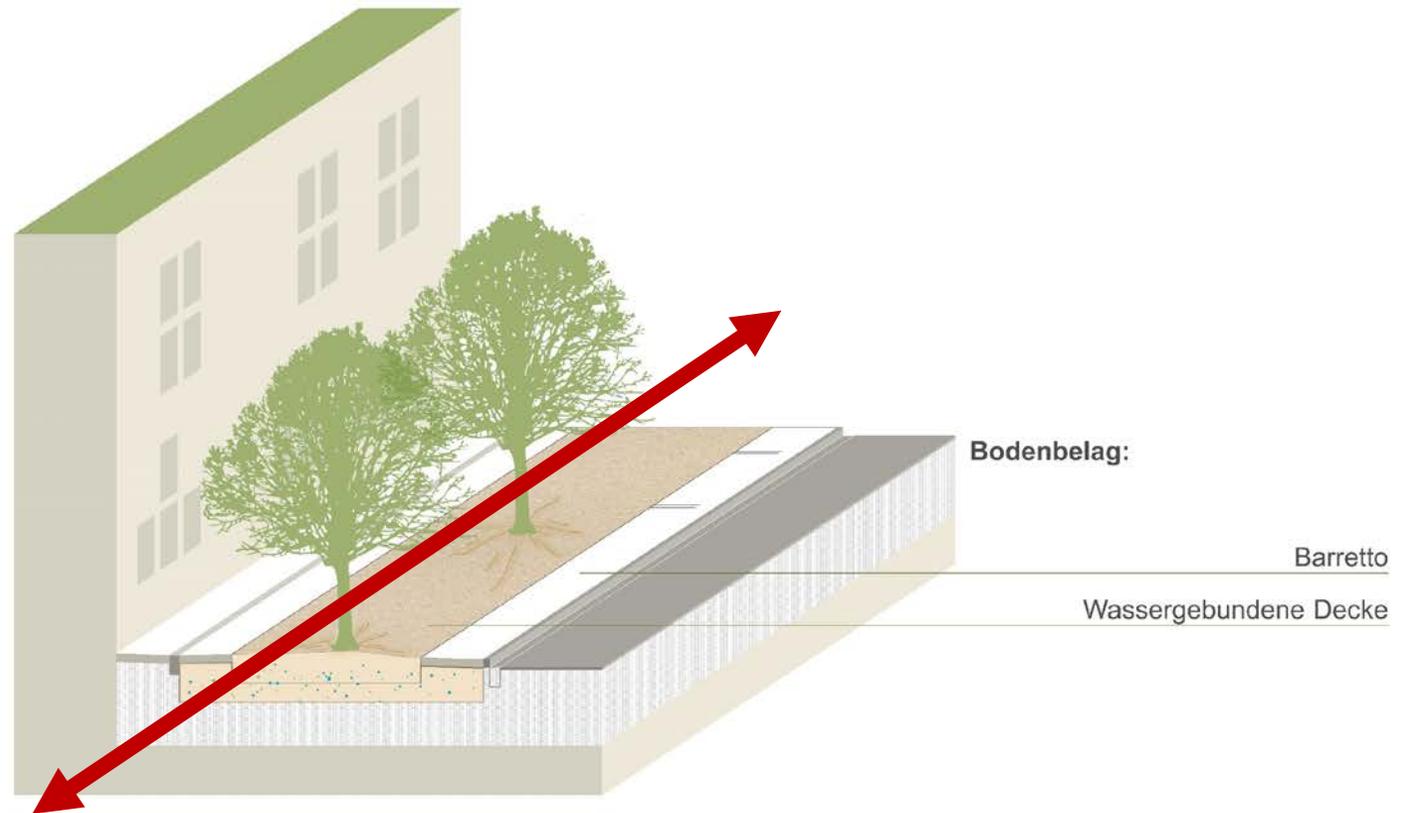

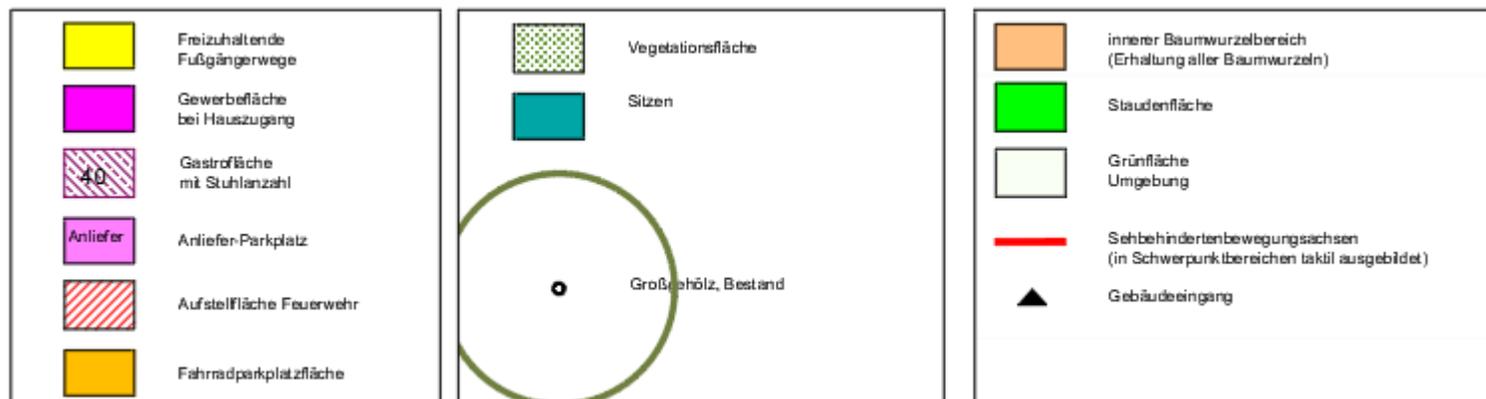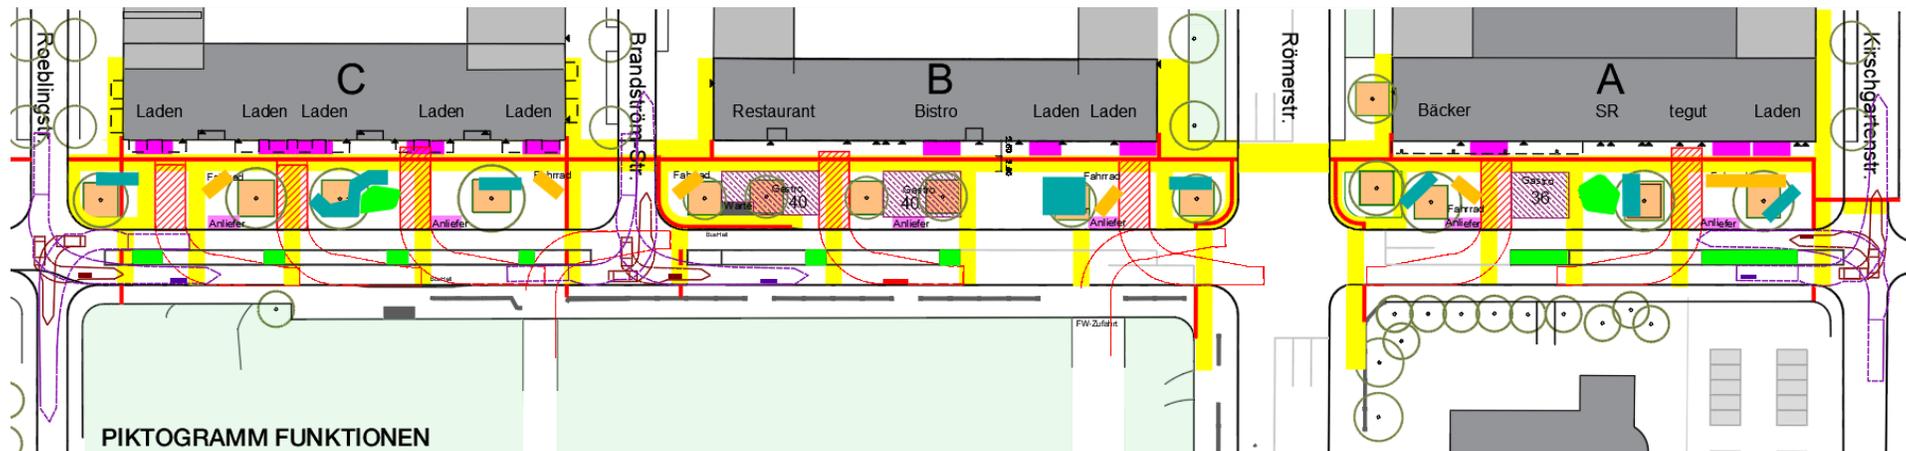

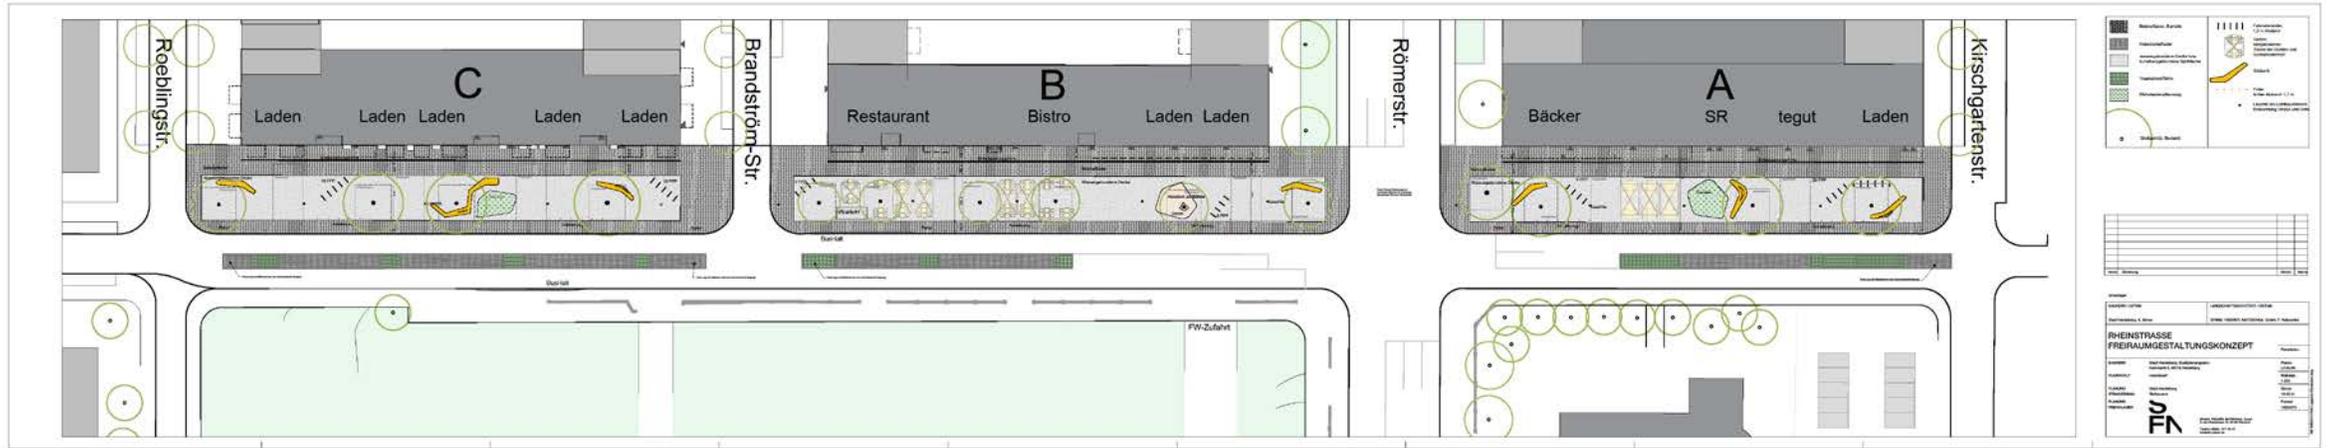


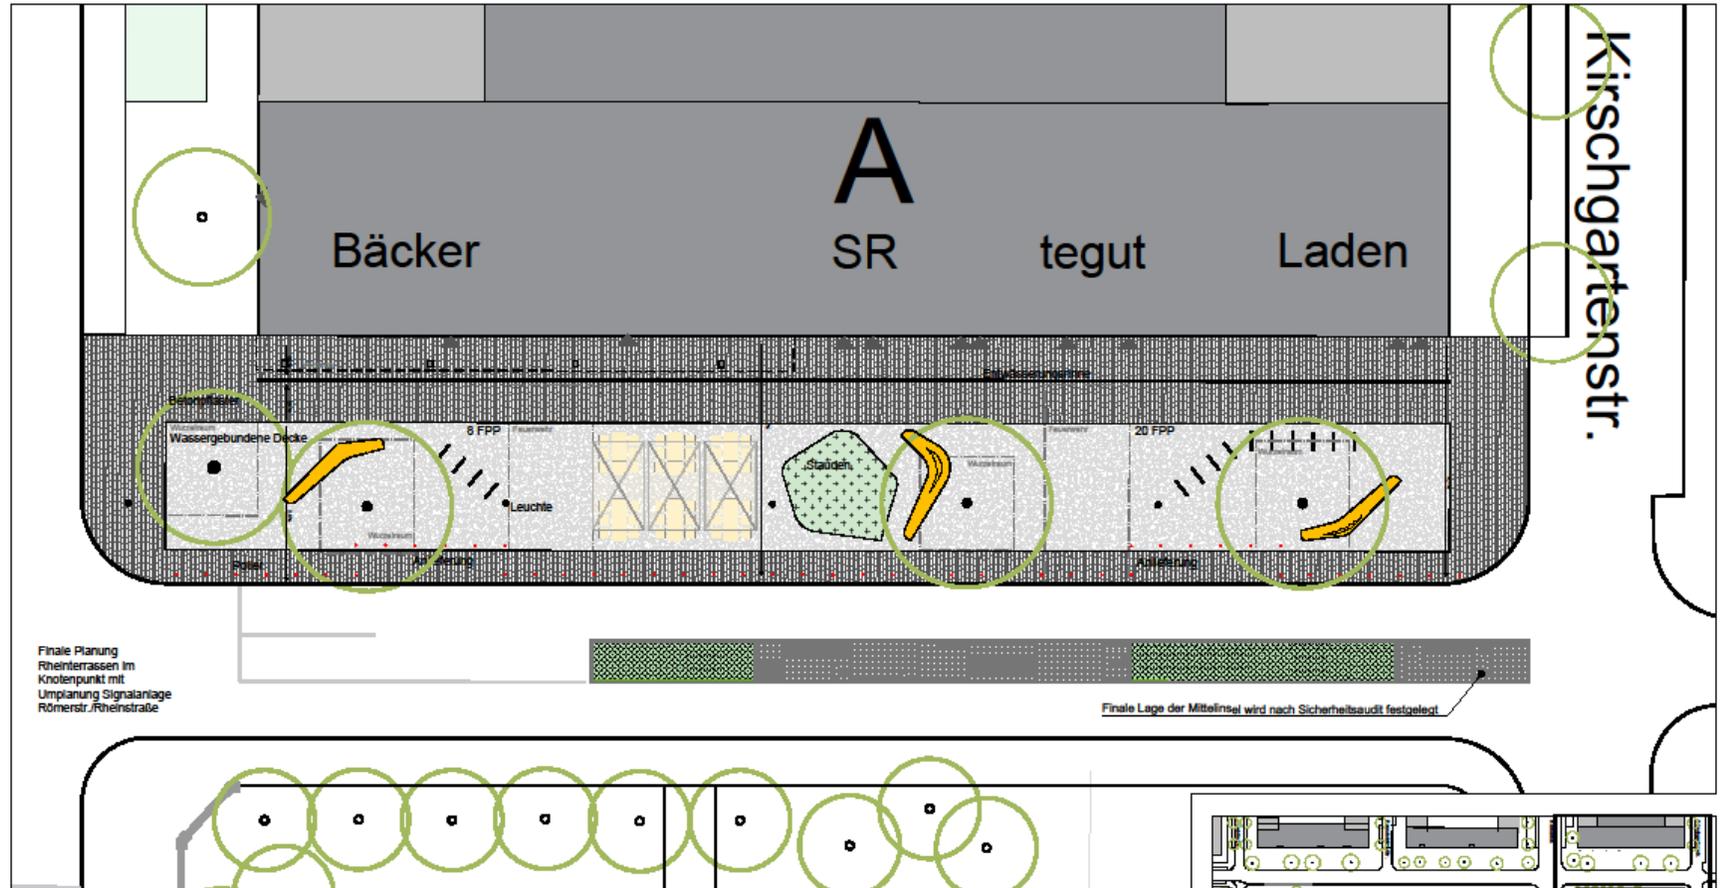

Finale Planung
Rheinterrassen im
Knotenpunkt mit
Umplanung Signalanlage
Römerstr./Rheinstraße

Finale Lage der Mittelinsel wird nach Sicherheitsaudit festgelegt

-  Naturstein-Kleinpflaster
-  Betonpflaster, Barretto
-  Natursteinpflaster
-  wassergebundene Decke bzw. kunstharzgebundene Splittdecke
-  Vegetationsfläche
-  Blühstaudenpflanzung

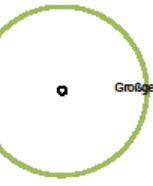


Großgehölz, Bestand


-  Fahrradständer,
1,2 m Abstand
-  Gastro:
beispielsweise:
Tische mit Stühlen und
Sonnenschirmen
-  Sitzbank
-  Pole
lichter Abstand: 1,7 m
-  Leuchte als Lichtbauelement, H: 8 m,
Beleuchtung Straße und Gehweg

**RHEINSTRASSE
FREIRAUMGESTALTUNGSKONZEPT**

		Planstich:
BAUHER	Stadt Heidelberg, Stadtplanungamt, Kornmarkt 5, 69115 Heidelberg	Planr. LA.02.25
PLANNHALT	Vorentwurf Abschnitt Römerstraße / Kirschgartenstraße	Maßstab: 1:250
PLANUNG	Stadt Heidelberg	Datum 18.02.21
STRASSENBAU	Tiefbauamt	Format A3
PLANUNG FREIANLAGEN		
	SPINNE, FISCHER, NETZSCHKA, GOSCH in der Weidenbühl 15, 69189 Mannheim Telefon 06202 - 971 78-10 info@spinn-netz.de	

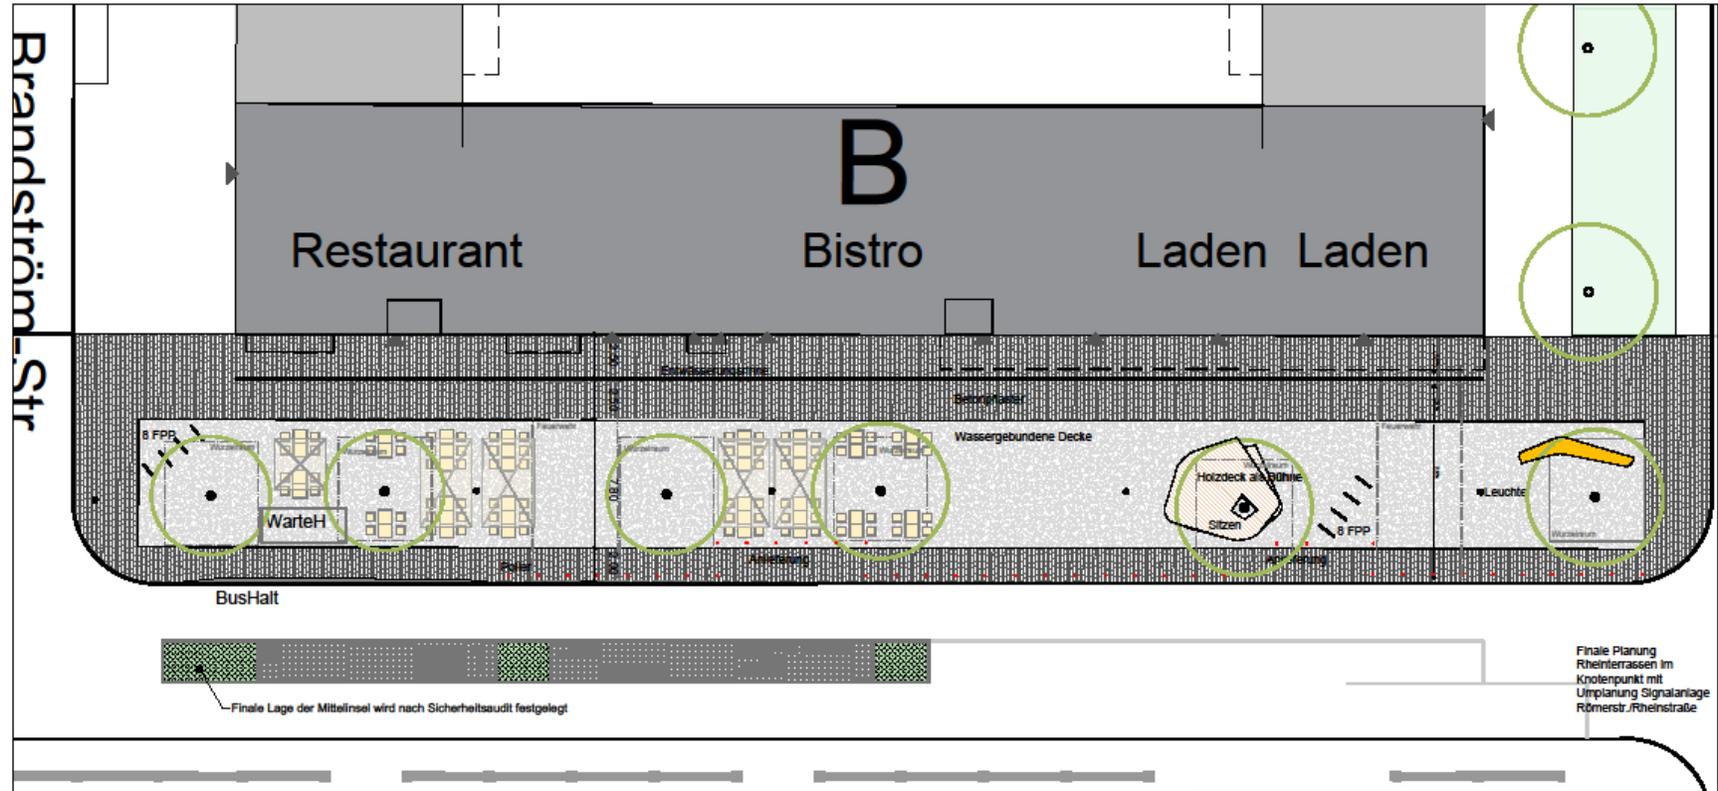

- Naturstein-Kleinpflaster
- Betonpflaster, Barretto
- Natursteinpflaster
- wassergebundene Decke bzw. kunstharzgebundene Splittdecke
- Vegetationsfläche
- Blühstaudenpflanzung

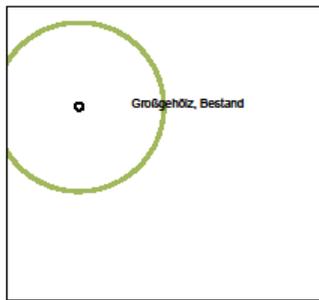


- Fahrradänder, 1,2 m Abstand
- Gastro: beispielsweise: Tische mit Stühlen und Sonnenschirmen
- Sitzbank
- Pole, lichter Abstand: 1,7 m
- Leuchte als Lichtbauelement, H: 8 m, Beleuchtung Straße und Gehweg

RHEINSTRASSE FREIRAUMGESTALTUNGSKONZEPT

Plansticker

BAUHERR	Stadt Heidelberg, Stadtplanungamt, Kommarkt 5, 69115 Heidelberg	Planer	LA.02.22
PLANNHALT	Vorentwurf Abschnitt Baa-Brandström-Strasse / Römerstraße	Maßstab	1:250
PLANUNG	Stadt Heidelberg	Datum	18.02.21
STRASSENBAU	Tiefbauamt	Format	A3
PLANUNG FREIANLAGEN			

IP/Arch. FISCHER, MATZSCHKA, GmbH
 11 der Weidenböden 14, 69118 Wiesloch
 Telefon: 06221 - 971 79-10
 info@fip-jena.de

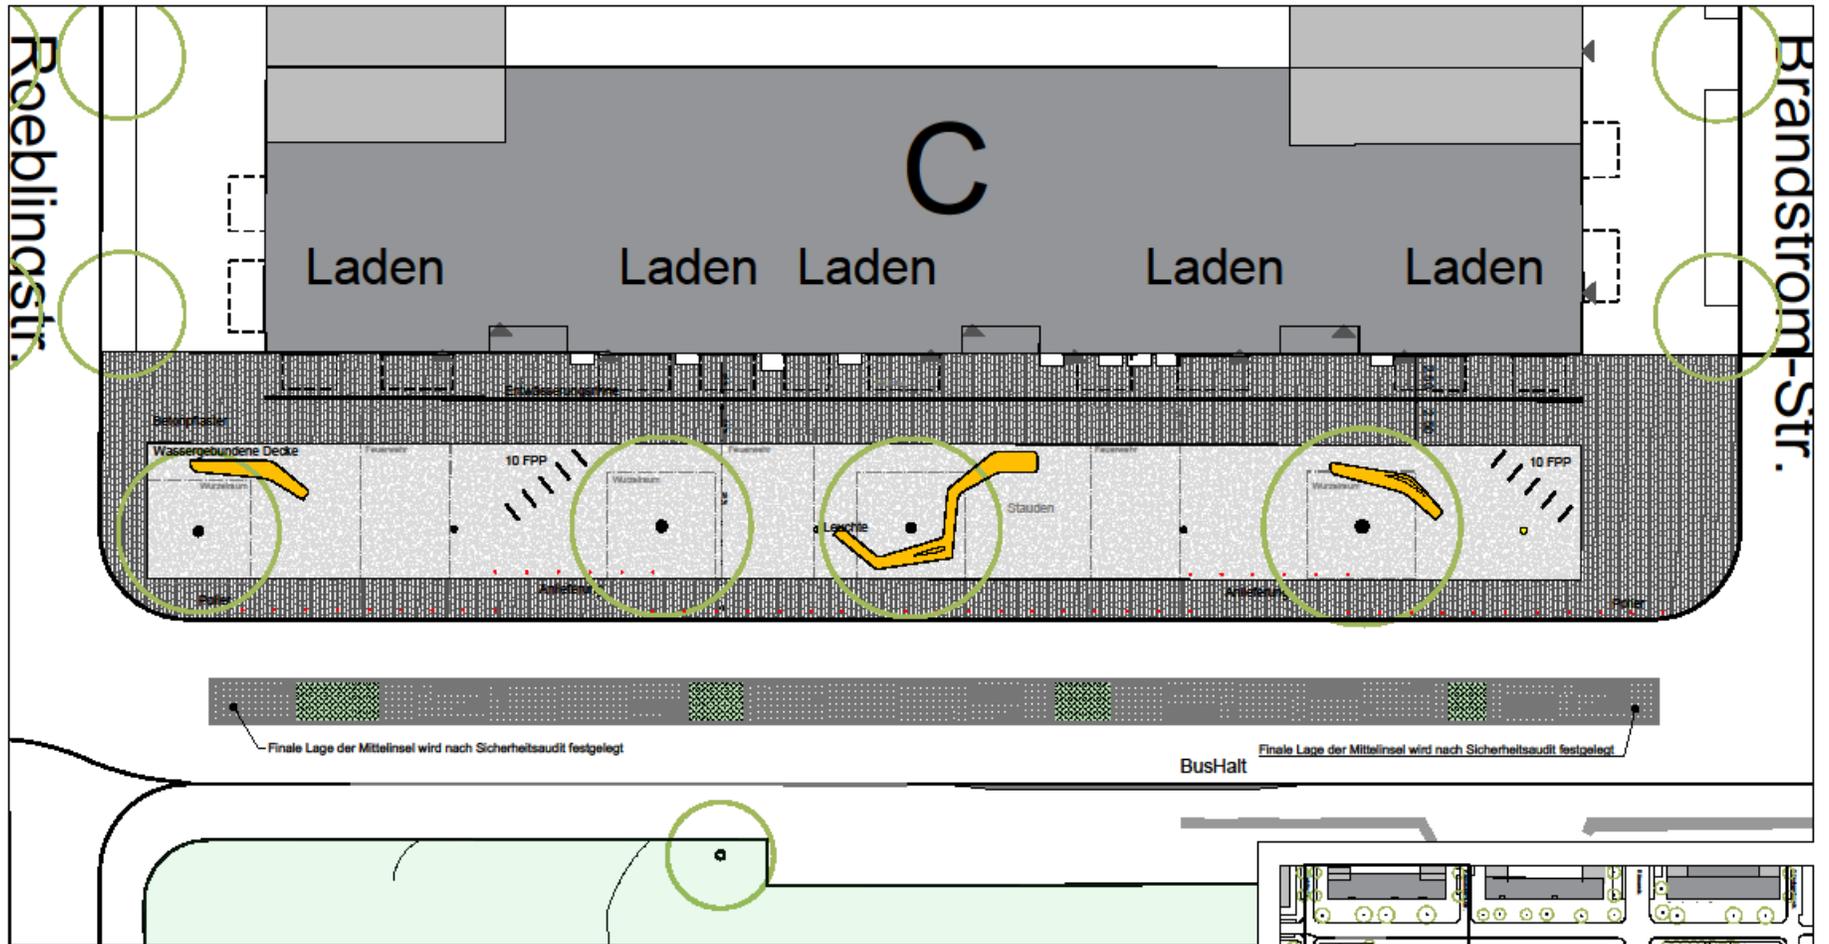

	Naturstein-Kleinpflaster
	Betonpflaster, Barretto
	Natursteinpflaster
	wassergebundene Decke bzw. kunstharzgebundene Splittdecke
	Vegetationsfläche
	Blühstaudenpflanzung

Großgehölz, Bestand

Fahrradständer, 1,2 m Abstand

Gastro: beispielsweise: Tische mit Stühlen und Sonnenschirmen

Sitzbank

Pflanzkasten


Leuchte als Lichtbauelement, H: 8 m, Beleuchtung Straße und Gehweg

RHEINSTRASSE FREIRAUMGESTALTUNGSKONZEPT

Plansteller:


BAUHERR	Stadt Heidelberg, Stadtplanungsamt, Kommarkt 5, 69115 Heidelberg	Plannr. LA.02.21
PLANNHALT	Vorwurfsentwurf Abschnitt Rœblingstraße / Eise-Brandstrom-Strasse	Maßstab: 1:250
PLANUNG	Stadt Heidelberg	Datum: 18.02.21
STRASSENBAU	Tiefbauamt	Format: A3
PLANUNG		
FREIANLAGEN		

SPANGL FISCHER PARTZSCHKA GmbH
in der Werkleim 18, 69188 Waack
Telefon: 06222 - 971 78-10
info@spangl-fischer.de

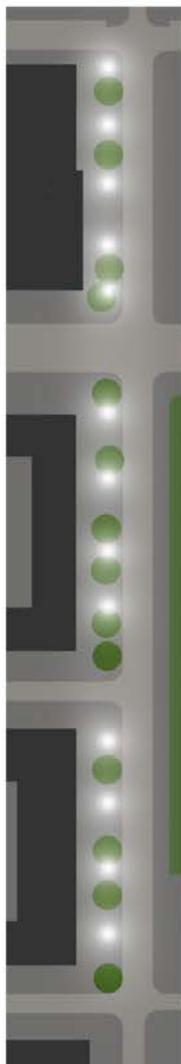

Lichtband

Idee:
Sicherheitslicht für Gehweg
Atmosphärische Stimmung für LivingPoints

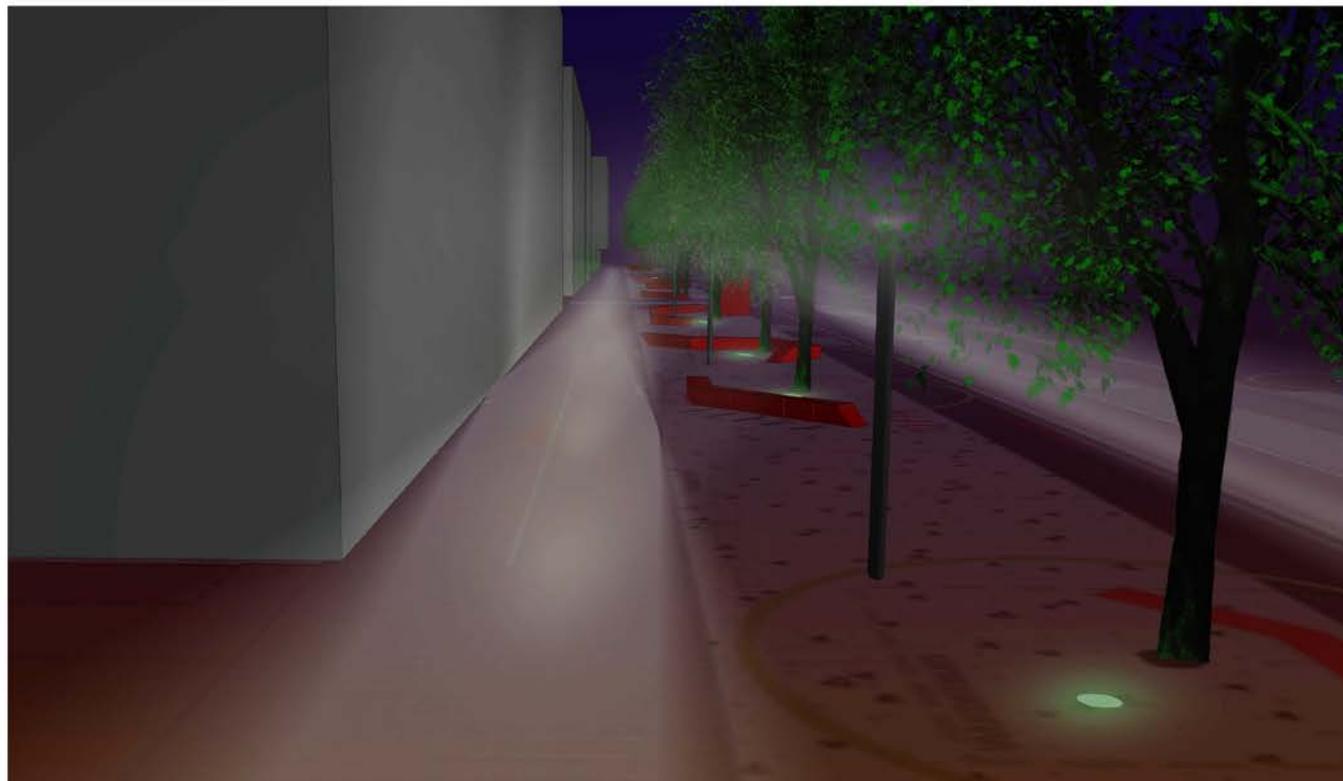





Fahrradständer

Idee:

Heidelberger Standard: Gestaltungskonzept Öffentlicher

Farbe:



anthrazit



Poller

Material: Stahl, verzinkt, pulverbeschichtet



Abfallbehälter Santo



MAY-Schirm SCHATTELLO | in Bodenhülse



beige



Vielen Dank

Andreas Simon
Stadtplanungsamt
Abt. Stadtgestaltung
Stadt Heidelberg
Kornmarkt 5
69117 Heidelberg

Telefon 06221 58-23290
Andreas.simon@heidelberg.de
www.heidelberg.de