


Vorbereitende Untersuchungen

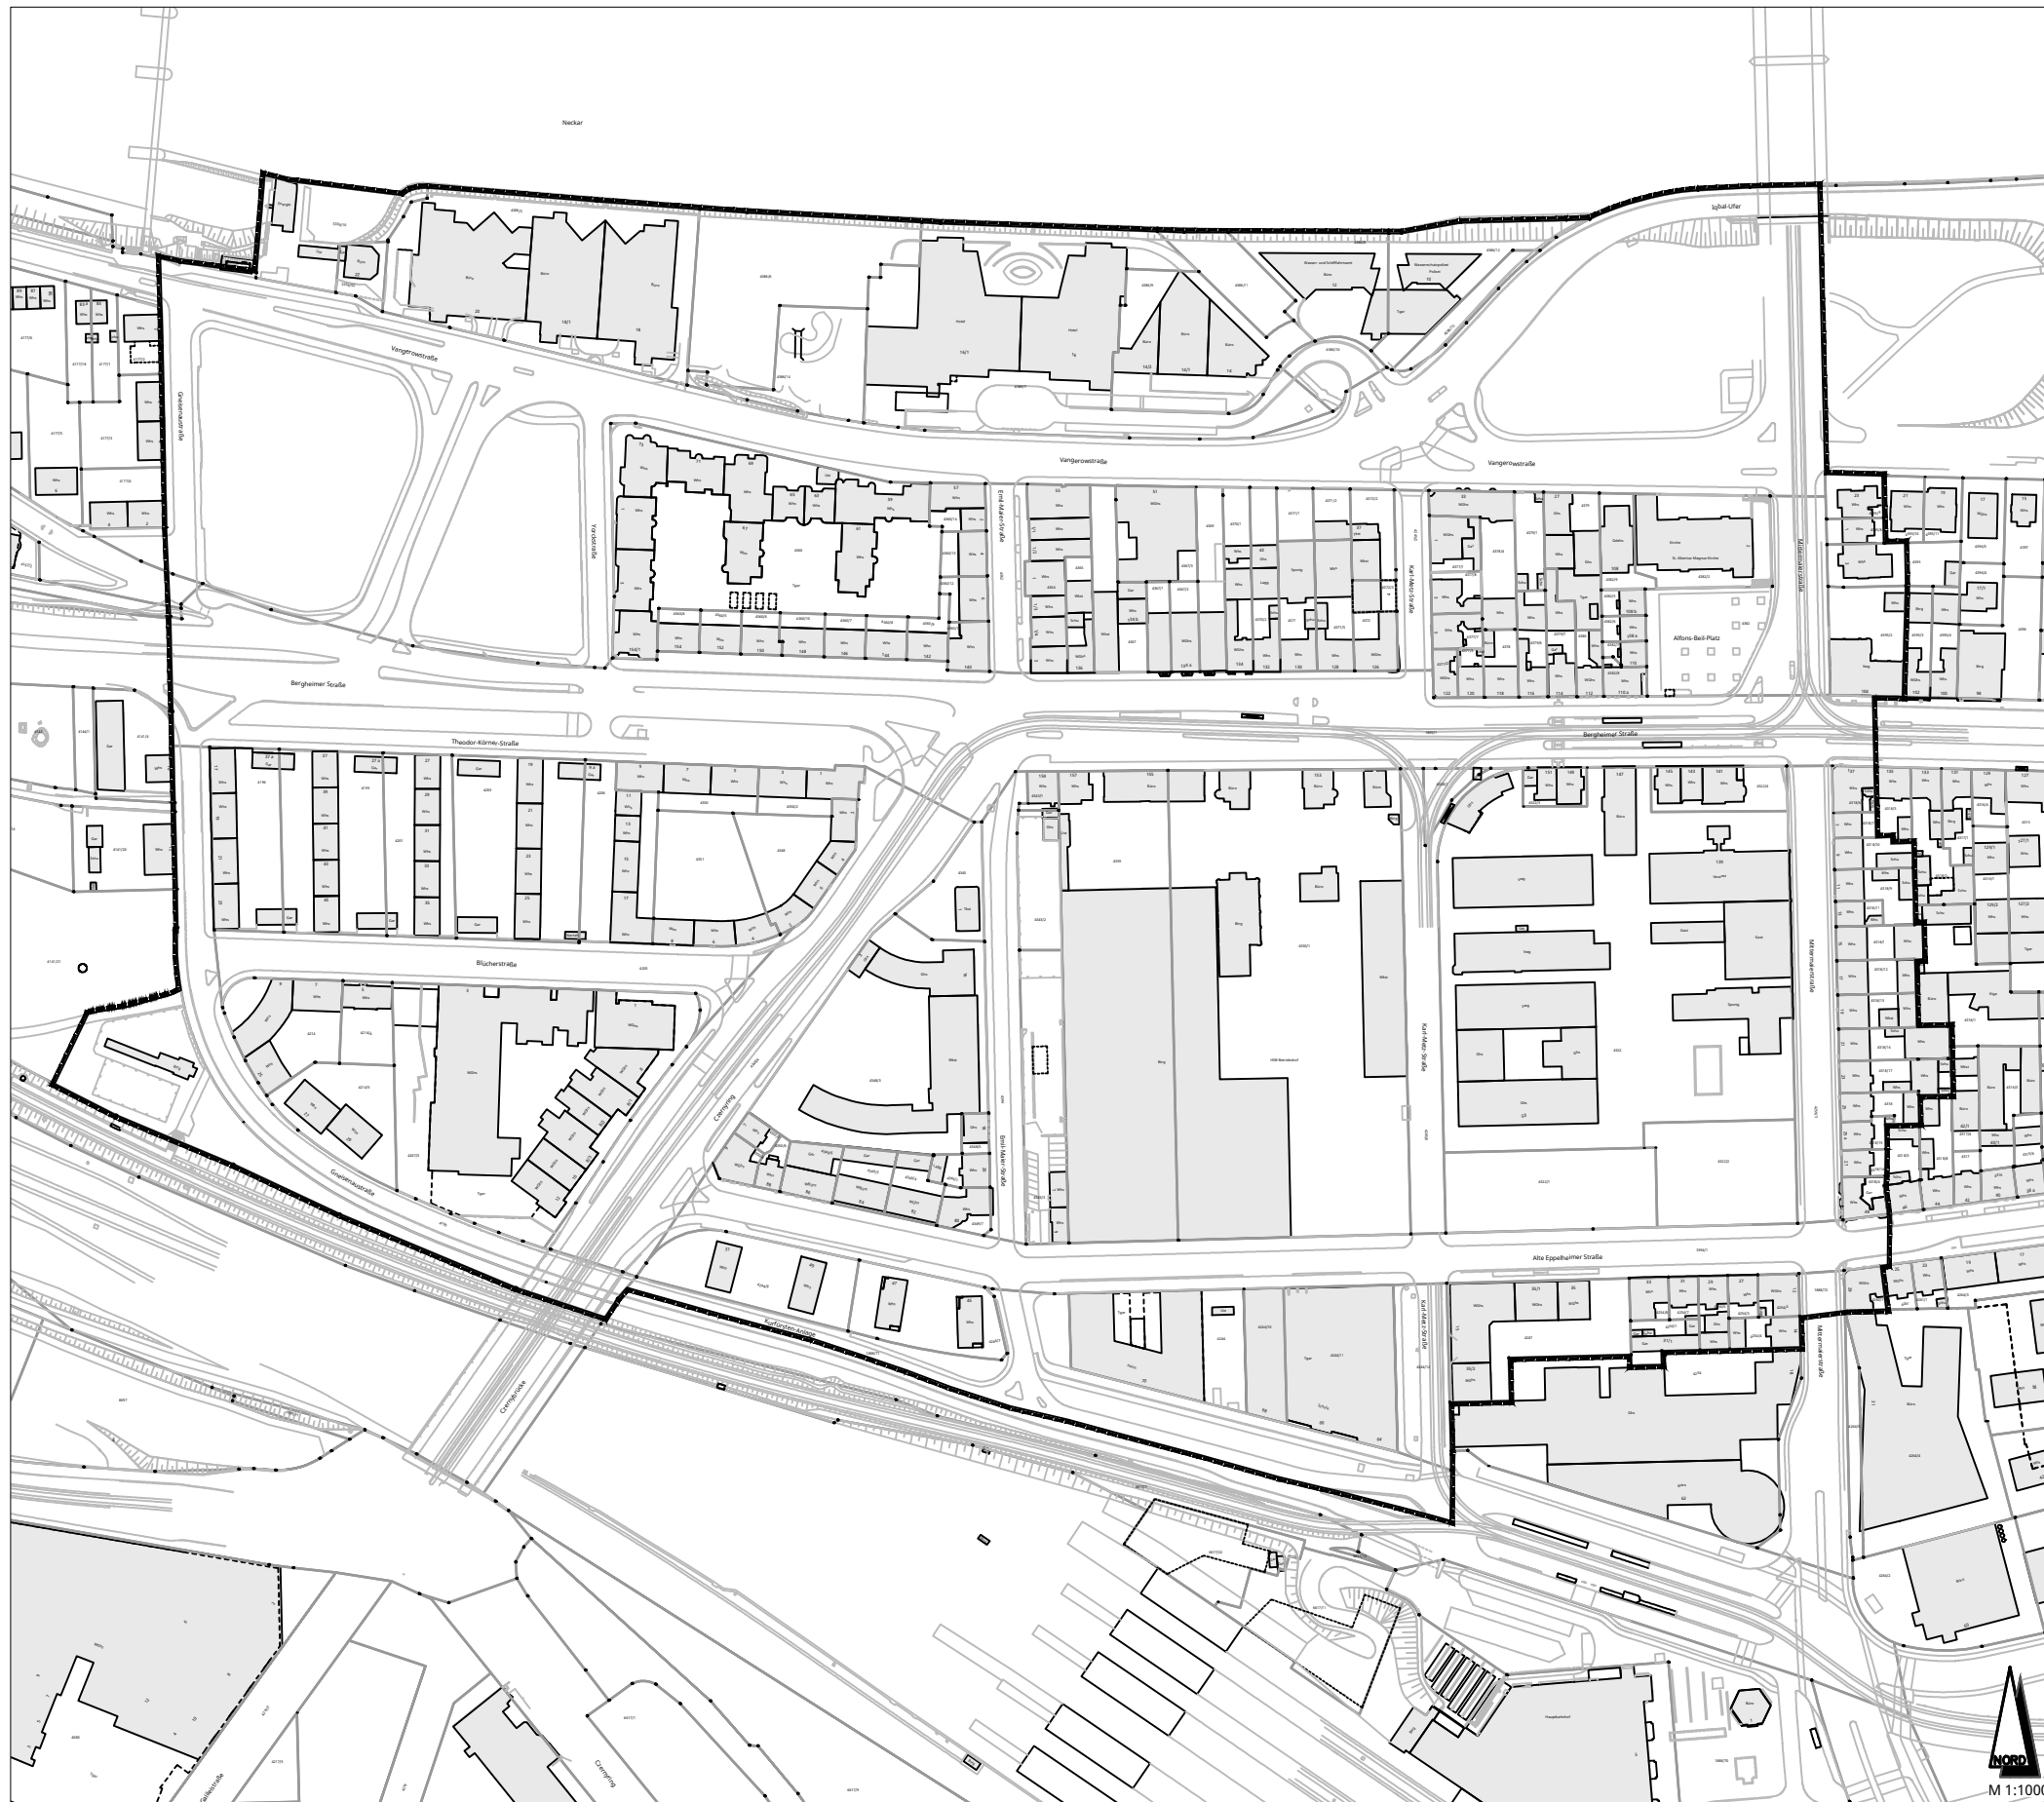

Baugesetzbuch (BauGB) in der Fassung der Bekanntmachung vom 03.11.2017 (BGBl. I S. 3634), zuletzt geändert durch Artikel 2 des Gesetzes vom 08.08.2020 (BGBl. I S. 1728)

Baunutzungsverordnung (BauNVO) in der Fassung der Bekanntmachung vom 21.11.2017 (BGBl. I S. 3786)

Landschaftsordnung für Baden-Württemberg (LOB) in der Fassung vom 05.03.2010 (GABl. S. 358, ber. S. 416), zuletzt geändert durch das Gesetz zur Änderung der Landschaftsordnung für Baden-Württemberg vom 18.07.2019 (S. 313)

Planzonenbescheid 1990 (PlanzV 90) vom 18.12.1990 (GABl. 1991 I S. 58), zuletzt geändert durch Artikel 3 des Gesetzes vom 04.05.2017 (GABl. S. 1057)

Gemeindeordnung für Baden-Württemberg (GemO) in der Fassung vom 24.07.2000 (GABl. S. 581, ber. S. 698), zuletzt geändert durch Artikel 2 des Gesetzes vom 02.12.2020 (GABl. S. 1095, 1098)


Verwaltungsverfahrensrecht des Innenministeriums über die Aufgaben des Kampfmittelbeseitigungsdienstes (VwV-Kampfmittelbeseitigungsdienst) vom 12.12.2006 (GABl. S. 16) und vom 31.08.2013 (GABl. S. 342/343)

Mandatsgesetz (SMG) vom 06.12.1983 (GABl. S. 797), zuletzt geändert durch Artikel 3 der Verordnung vom 23.02.2017 (GABl. S. 99, 104)

Landschaftsplanungsgesetz Baden-Württemberg (LPLG) in der Fassung vom 10.07.2003 (GABl. S. 385), zuletzt geändert durch Artikel 2 des Gesetzes vom 28.11.2018 (GABl. S. 439, 446)

1. Sonstige Planzeichen

 Vorschlag Untersuchungsbereich

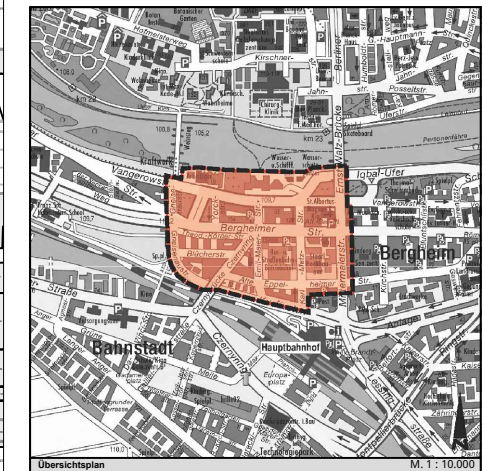

Nr. B-Plan:
61.36.03.04.00
Beschluss über Beginn der vorbereitenden Untersuchungen

Einleitungsbeschluss	Plan vom 31. Mai 2021
----------------------	-----------------------

Erster Bürgermeister Oberbürgermeister Stadtplanungsamt

Der Gemeinderat hat durch Beschluss vom ____/____/2021 den Beginn der vorbereitenden Untersuchungen gemäß § 141 BauGB eingeleitet.

Der Einleitungsbeschluss wurde gemäß § 141 Abs. 2 BauGB im "stadtblatt" (Heidelberger Amtsanzeiger) am ____/____/2021 ortsüblich bekannt gemacht.

OB-Referat Stadtplanungsamt

315 Heidelberg