


Dezentraler Abstellstandort „Rohrbach-Süd (Minimal)“

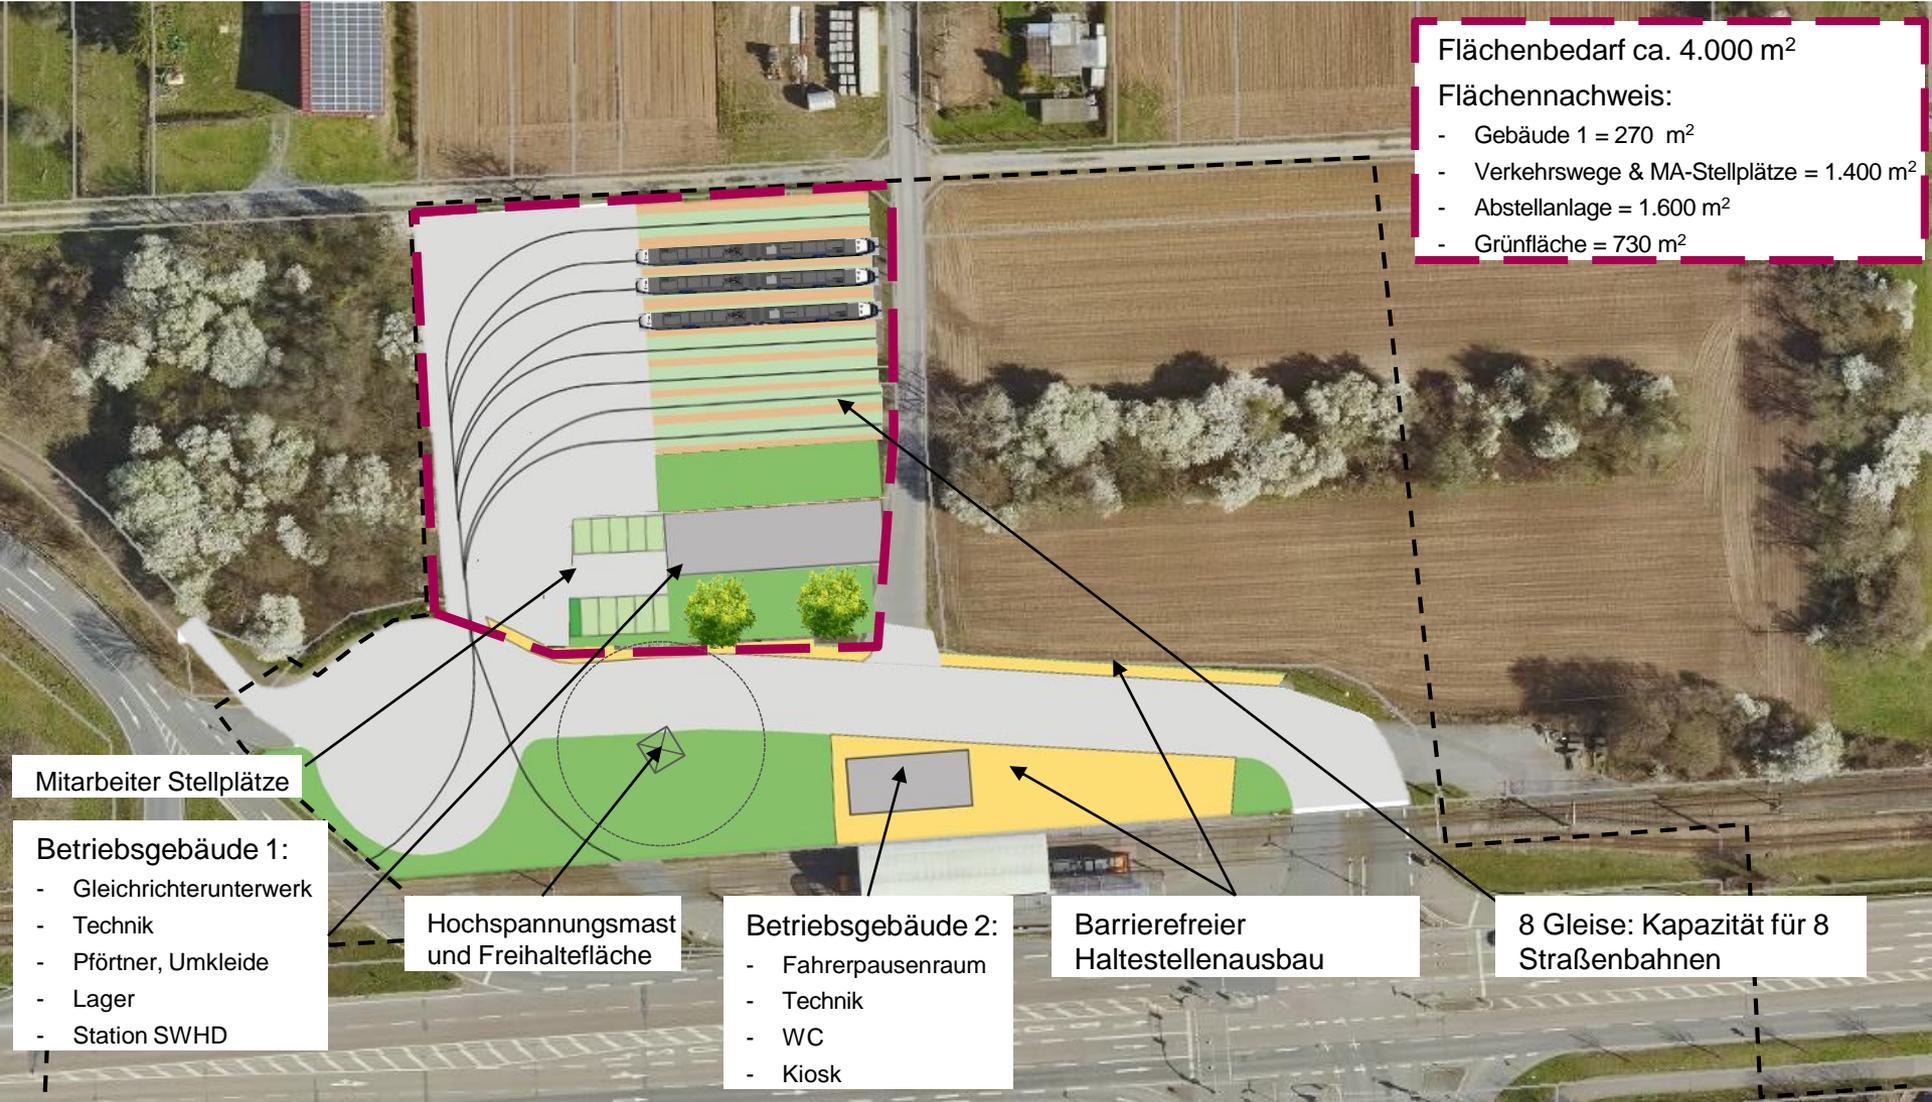

Flächenbedarf ca. 4.000 m²
 Flächennachweis:
 - Gebäude 1 = 270 m²
 - Verkehrswege & MA-Stellplätze = 1.400 m²
 - Abstellanlage = 1.600 m²
 - Grünfläche = 730 m²

Mitarbeiter Stellplätze

Betriebsgebäude 1:
 - Gleichrichterunterwerk
 - Technik
 - Pförtner, Umkleide
 - Lager
 - Station SWHD

Hochspannungsmast
 und Freihaltefläche

Betriebsgebäude 2:
 - Fahrerpausenraum
 - Technik
 - WC
 - Kiosk

Barrierefreier
 Haltestellenausbau

8 Gleise: Kapazität für 8
 Straßenbahnen