


Dezentraler Abstellstandort „Gleiserweiterung Karlsruher Straße (Süd)“

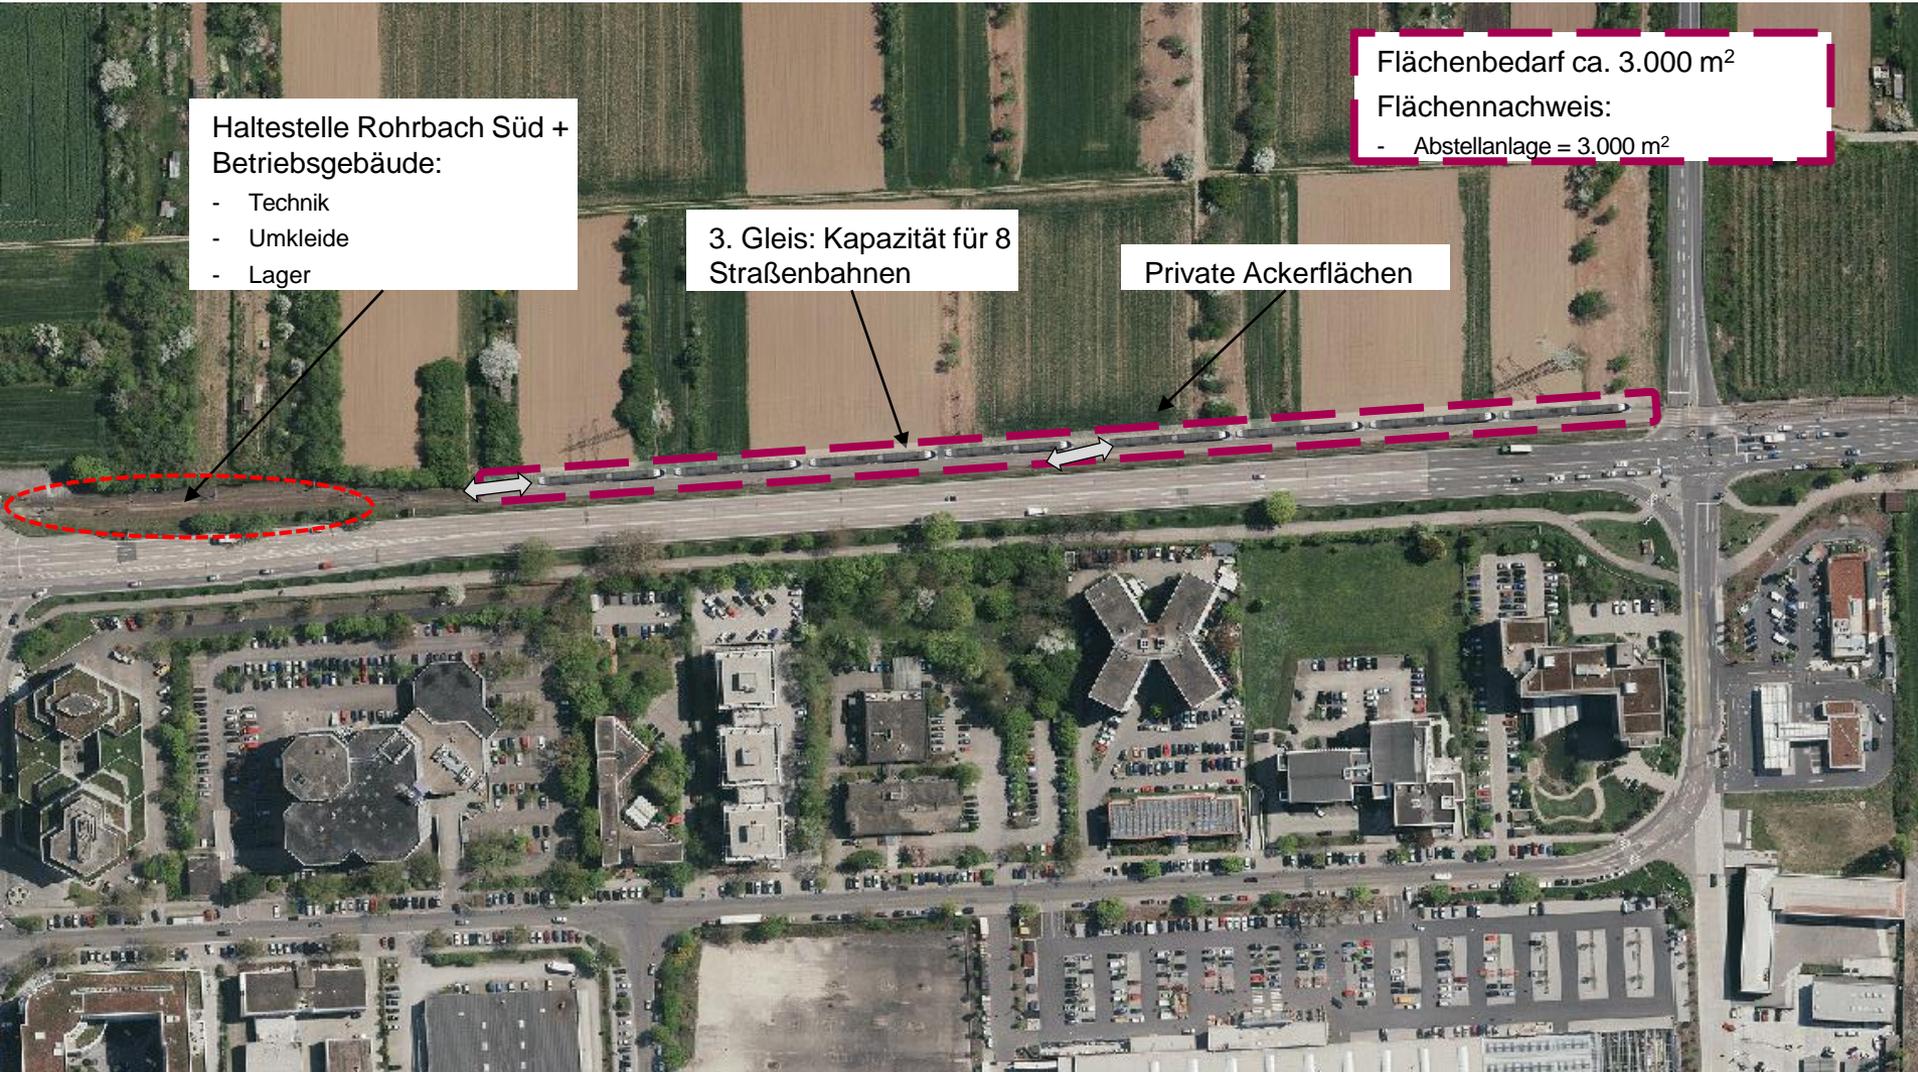

Haltestelle Rohrbach Süd +
Betriebsgebäude:
- Technik
- Umkleide
- Lager

3. Gleis: Kapazität für 8
Straßenbahnen

Private Ackerflächen

Flächenbedarf ca. 3.000 m²
Flächennachweis:
- Abstellanlage = 3.000 m²