
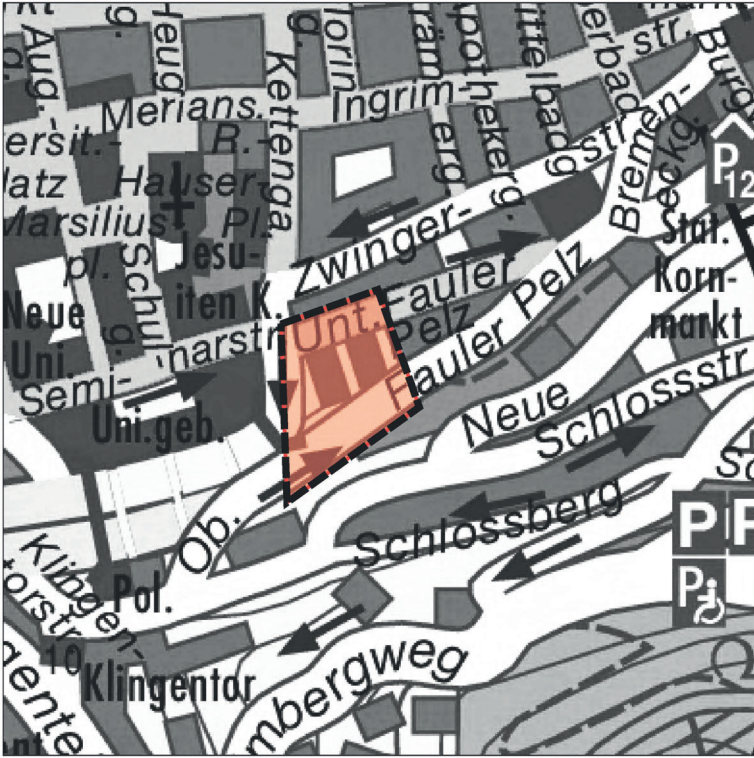


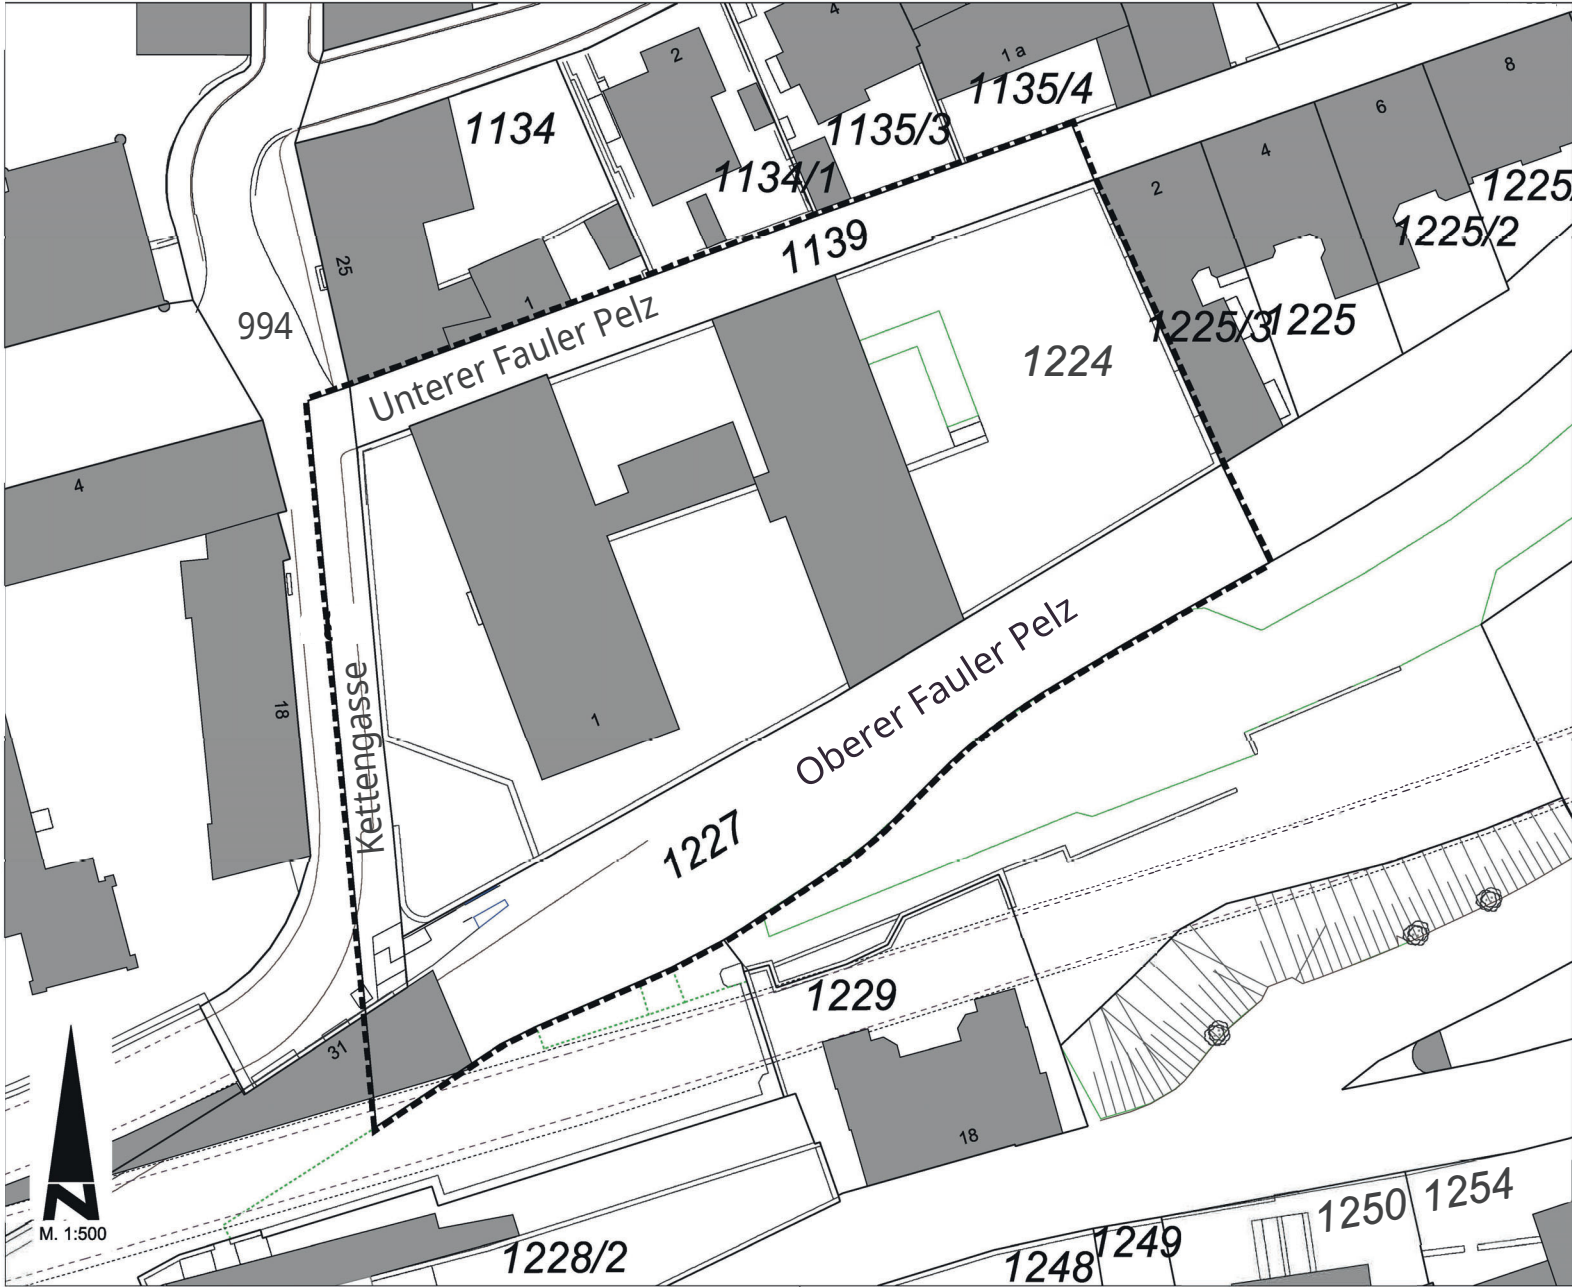

Übersichtsplan M. 1:2 500

 Grenze des räumlichen Geltungsbereiches des Aufstellungsbeschlusses

# B E B A U U N G S P L A N

Altstadt 61.32.02/31/00

Erweiterung des Universitätscampus Altstadt

Aufstellungsbeschluss Plan vom 18. November 2021

Erster Bürgermeister Oberbürgermeister Stadtplanungsamt

Aufstellungsbeschluss  
Der Gemeinderat hat am \_\_\_\_2021 die Aufstellung  
des Bebauungsplans gemäß § 2 Abs.1 BauGB  
beschlossen.  
OB-Referat

Der Aufstellungsbeschluss wurde gemäß § 2 Abs. 1  
BauGB im Stadtblatt (Heidelberger Amtsanzeiger) am  
\_\_\_\_2021 ortsüblich bekanntgemacht.  
Stadtplanungsamt