





ANSICHT NORD



ANSICHT OST

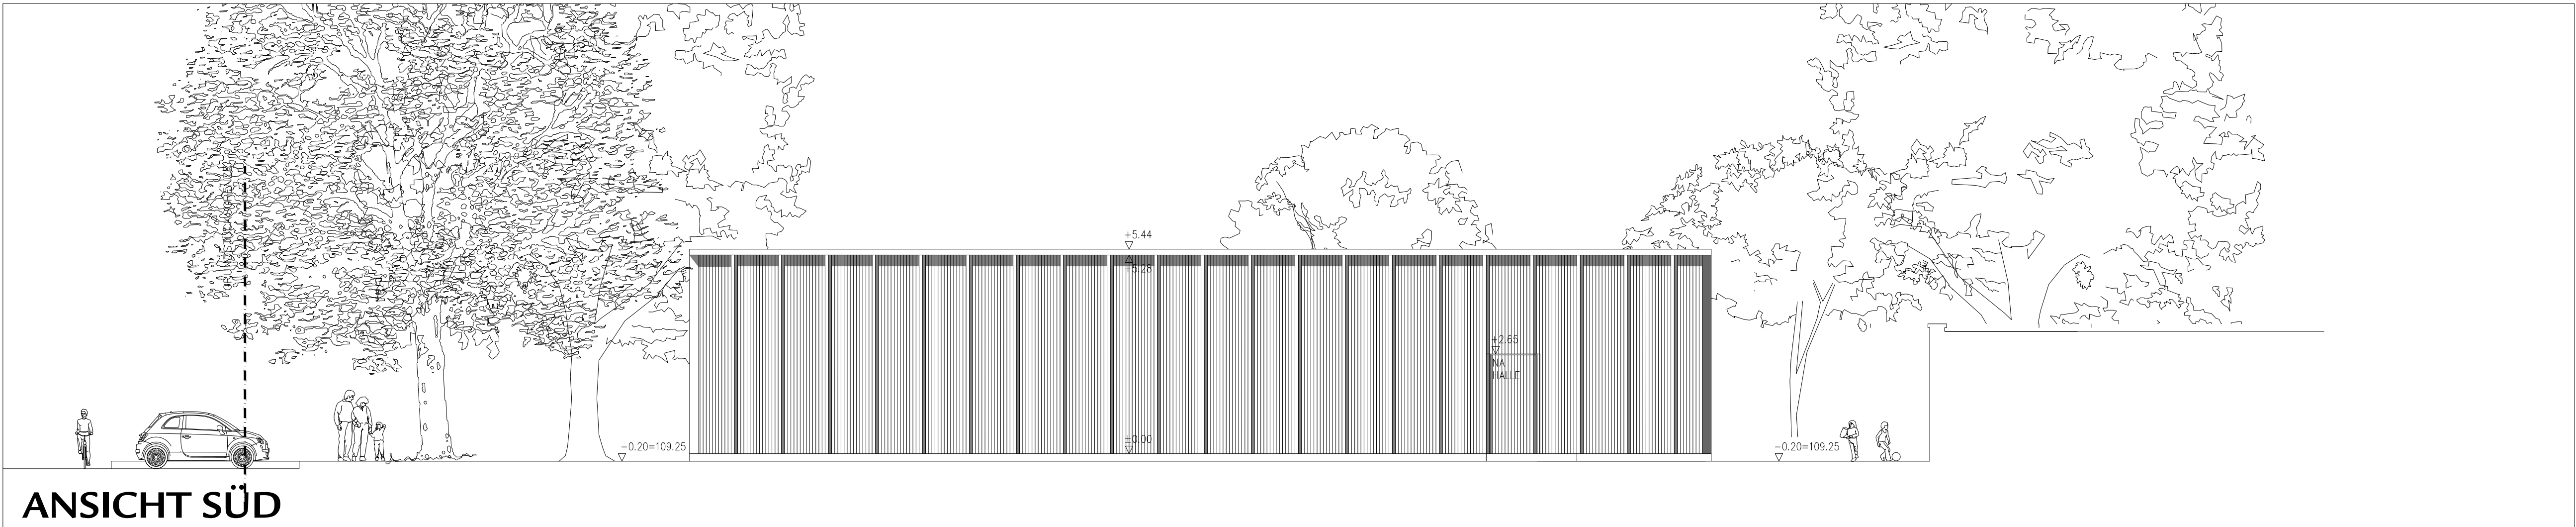

ANSICHT SÜD

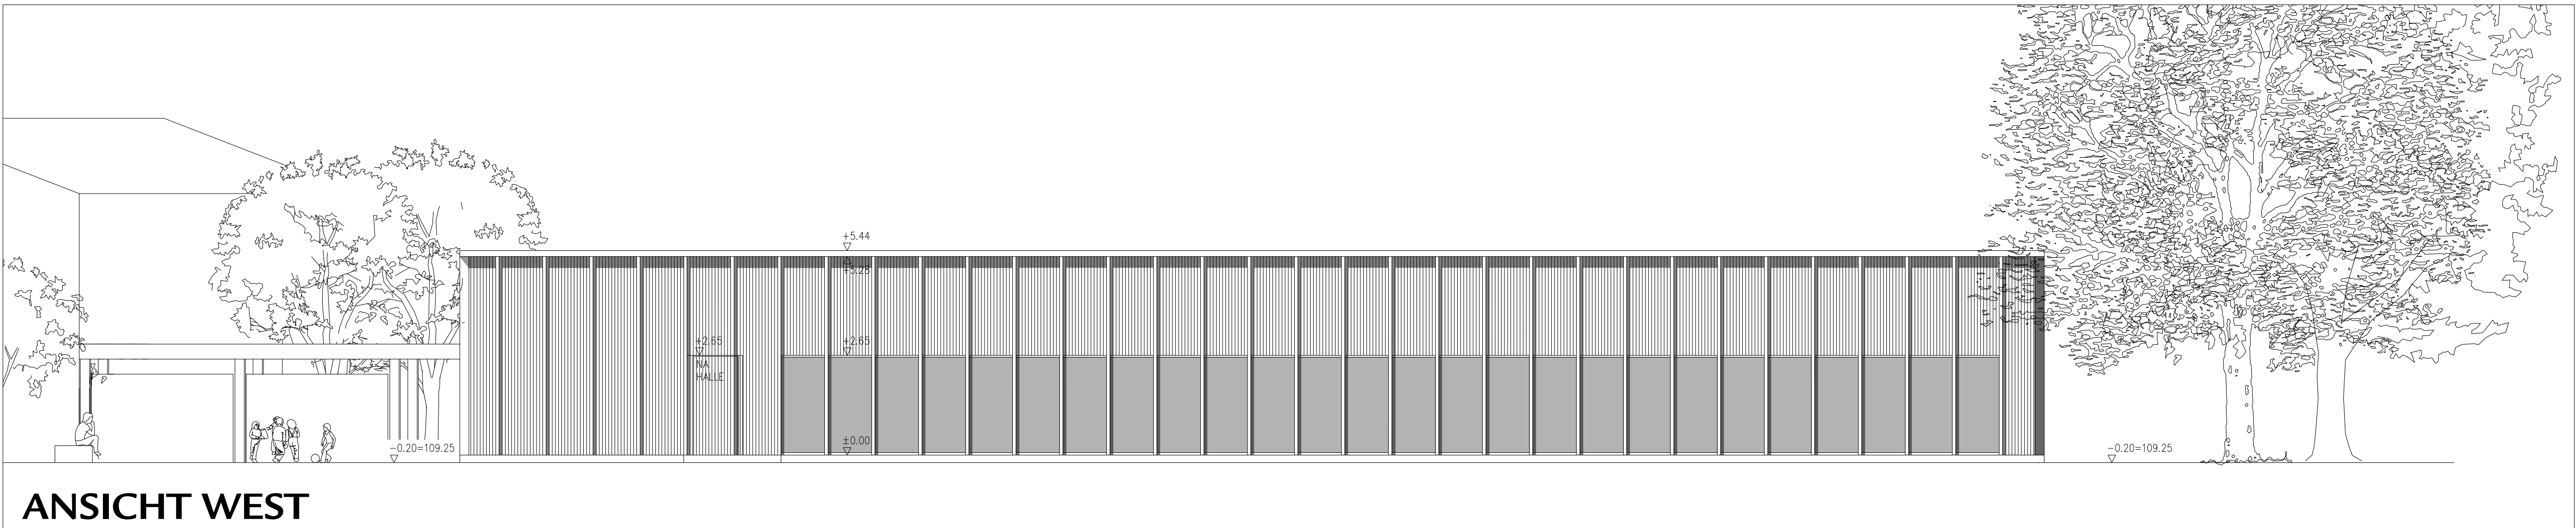

ANSICHT WEST

Heidelberg

Projekt :	SPORTHALLE GESCHWISTER-SCHOLL-SCHULE Ersatzneubau		
Bauherr/in und Projektsteuerung :	_____ Stadt Heidelberg Erster Bürgermeister Jürgen Odszuck _____ Hochbauamt Dipl.-Ing. Architekt Harald Heußner Römerstraße 5, 69115 Heidelberg		
Nutzer/in :	_____ Amt für Schule und Bildung Stephan Brühl		
Planung :	_____ Peter W. Schmidt Architekten GmbH Peter W. Schmidt Kuppenheimstraße 4, 75179 Pforzheim		
Ansichten			
			Maststab : 1 : 100 Plannummer :
Datum / Gez. :	Datum / Bearb. :	Datum / Gepr. :	