


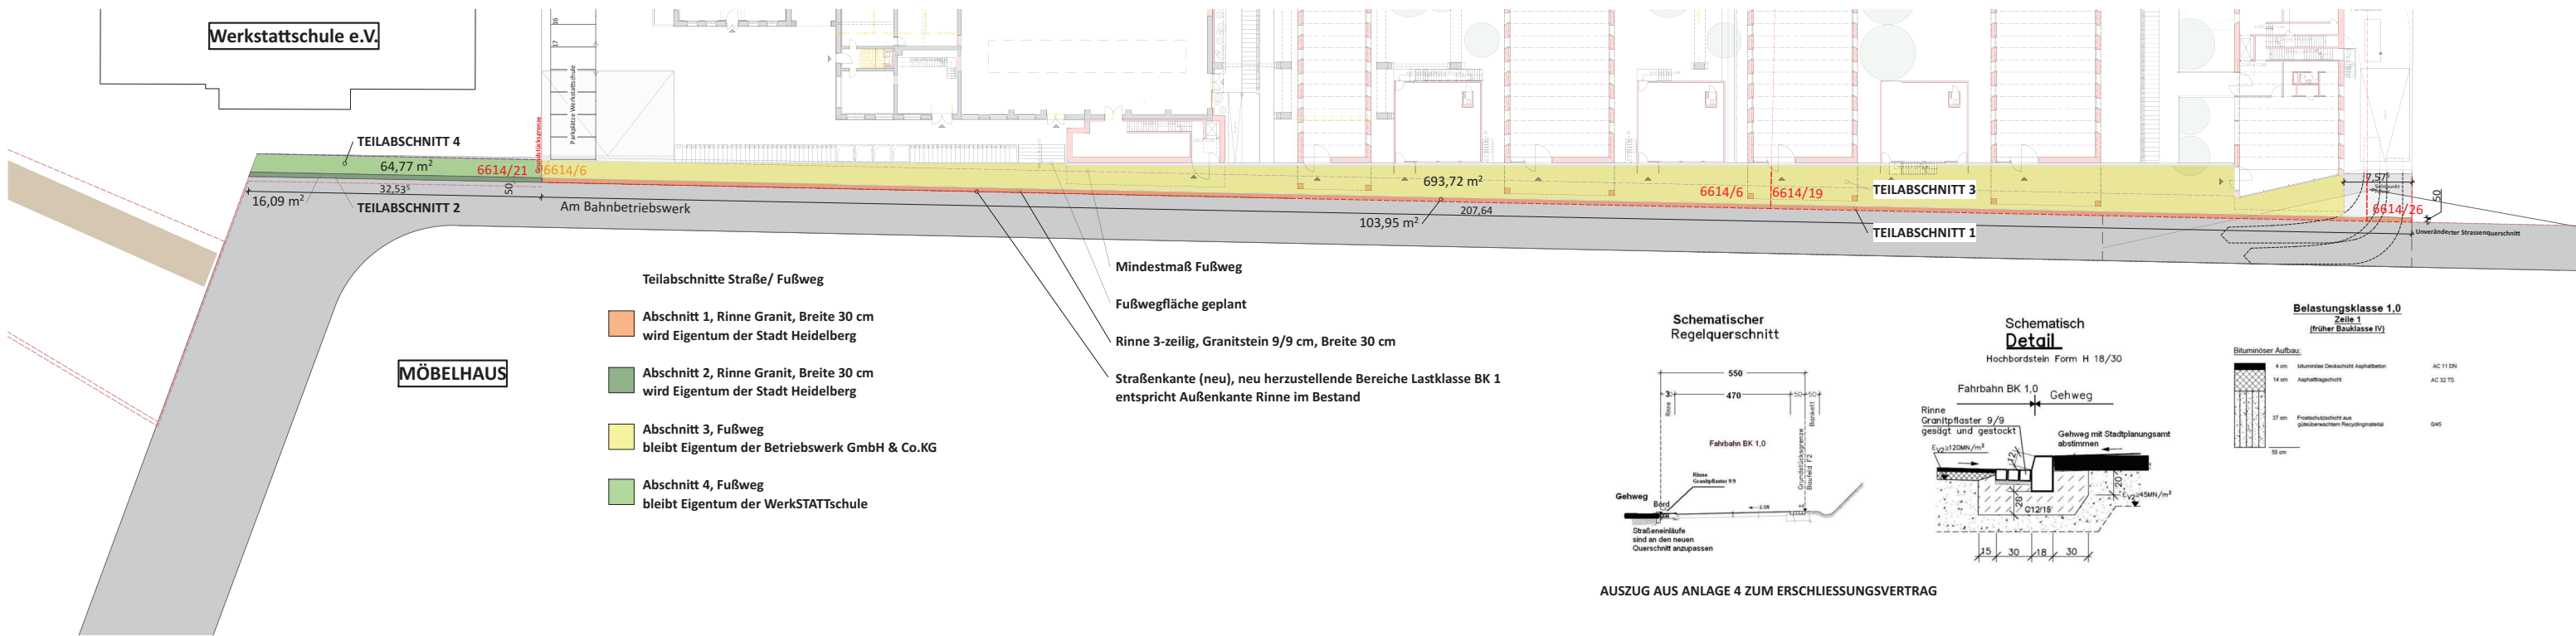

AUSZUG AUS ANLAGE 4 ZUM ERSCHLIESSUNGSVERTRAG