




Plan-Status: Konzeptplanung Version 1			
Projekt-Nr.: 185/08			
Projekt: Waldorfschule Heidelberg			
Flurstück-Nr.:			
Bauherr: Waldorfschule Heidelberg			
Planung: AAG FREIE ARCHITECTEN BDA LoebnerSchäferWeber Freie Architekten GmbH Eggenheimer Straße 46 69115 Heidelberg T 06221 1324 0 F 06221 1324 24 M info@architekten-ag.de			
Planinhalt: Erdgeschoss		Plannummer: 01	
Maßstab: 1:100	Blattgröße: DIN A0 1189x841	Datum: 15.11.2021	Bearbeiter: BF

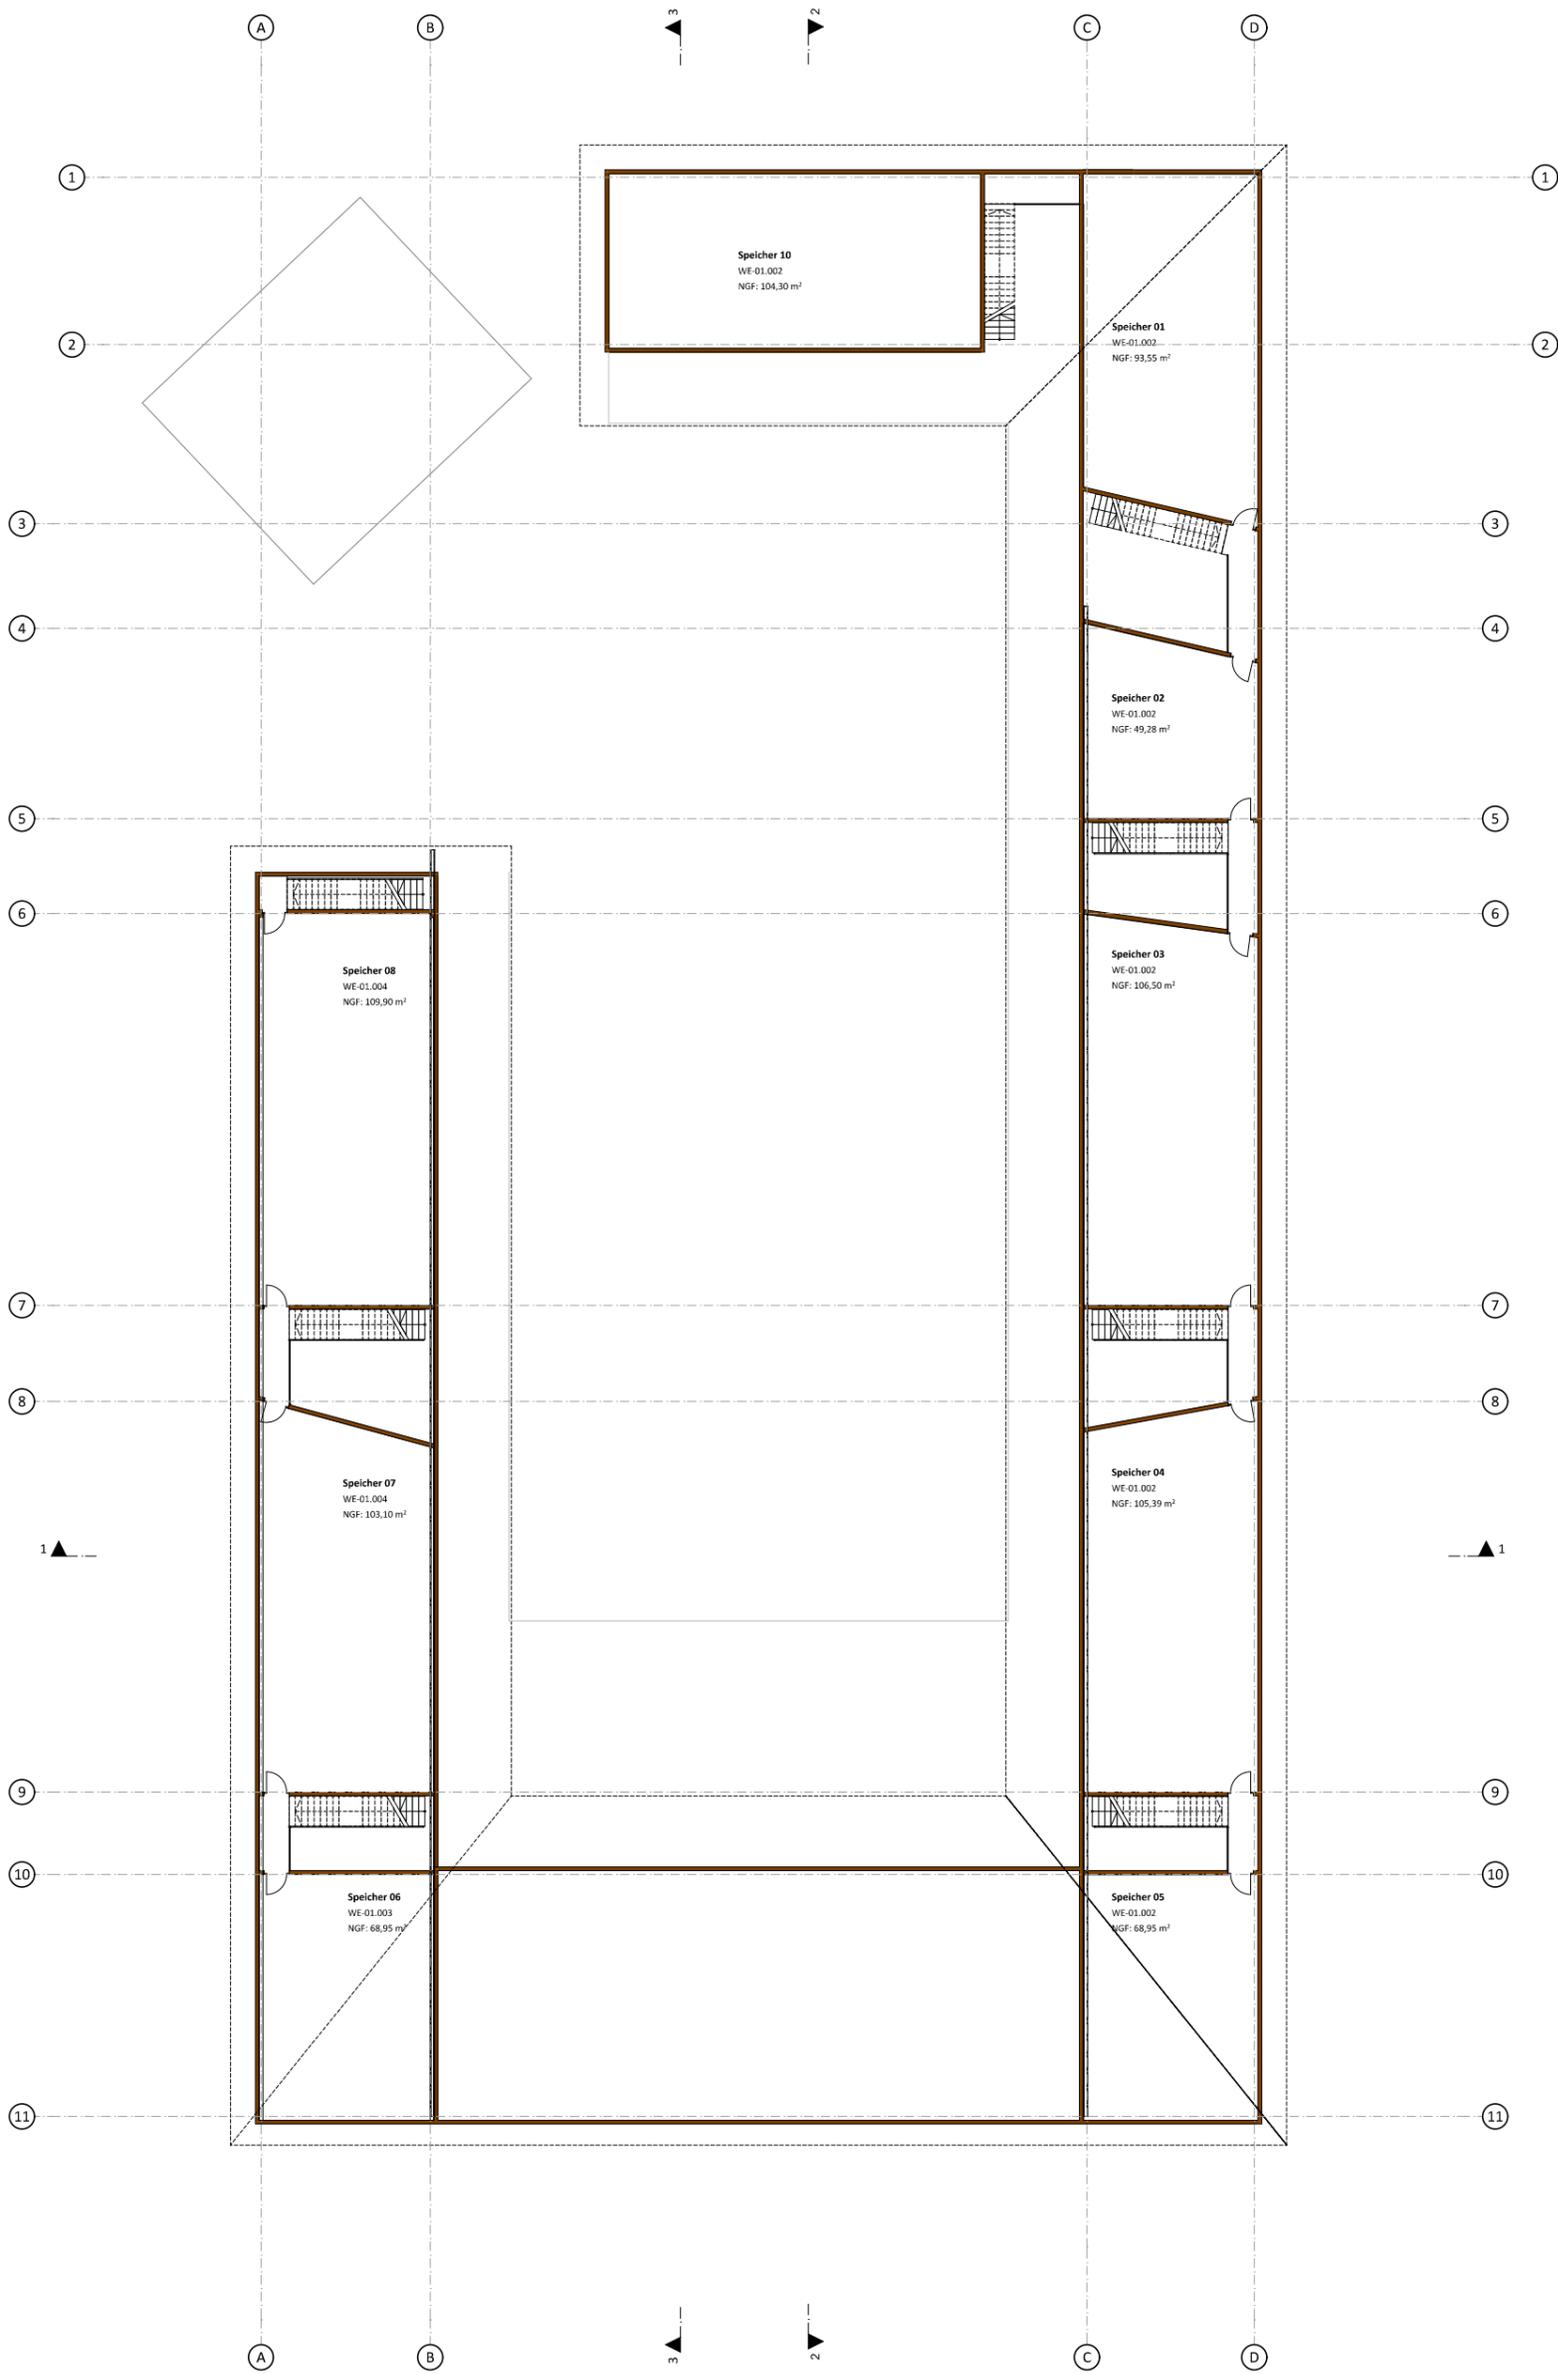


Plan-Status: Konzeptplanung Version 1			
Projekt-Nr.: 185/08		Projekt: Waldorfschule Heidelberg	
Flurstück-Nr.:			
Bauherr: Waldorfschule Heidelberg			
Planung: AAG FREIE ARCHITECTEN BDA LoebnerSchäferWeber Freie Architekten GmbH Eggenheimer Straße 46 69115 Heidelberg T 06221 1324 0 F 06221 1324 24 M info@architekten-ag.de			
Planinhalt: Obergeschoss		Plannummer: 02	
Mastab: 1:100	Blattgröße: DIN A0 1189x841	Datum: 15.11.2021	Bearbeiter: BF

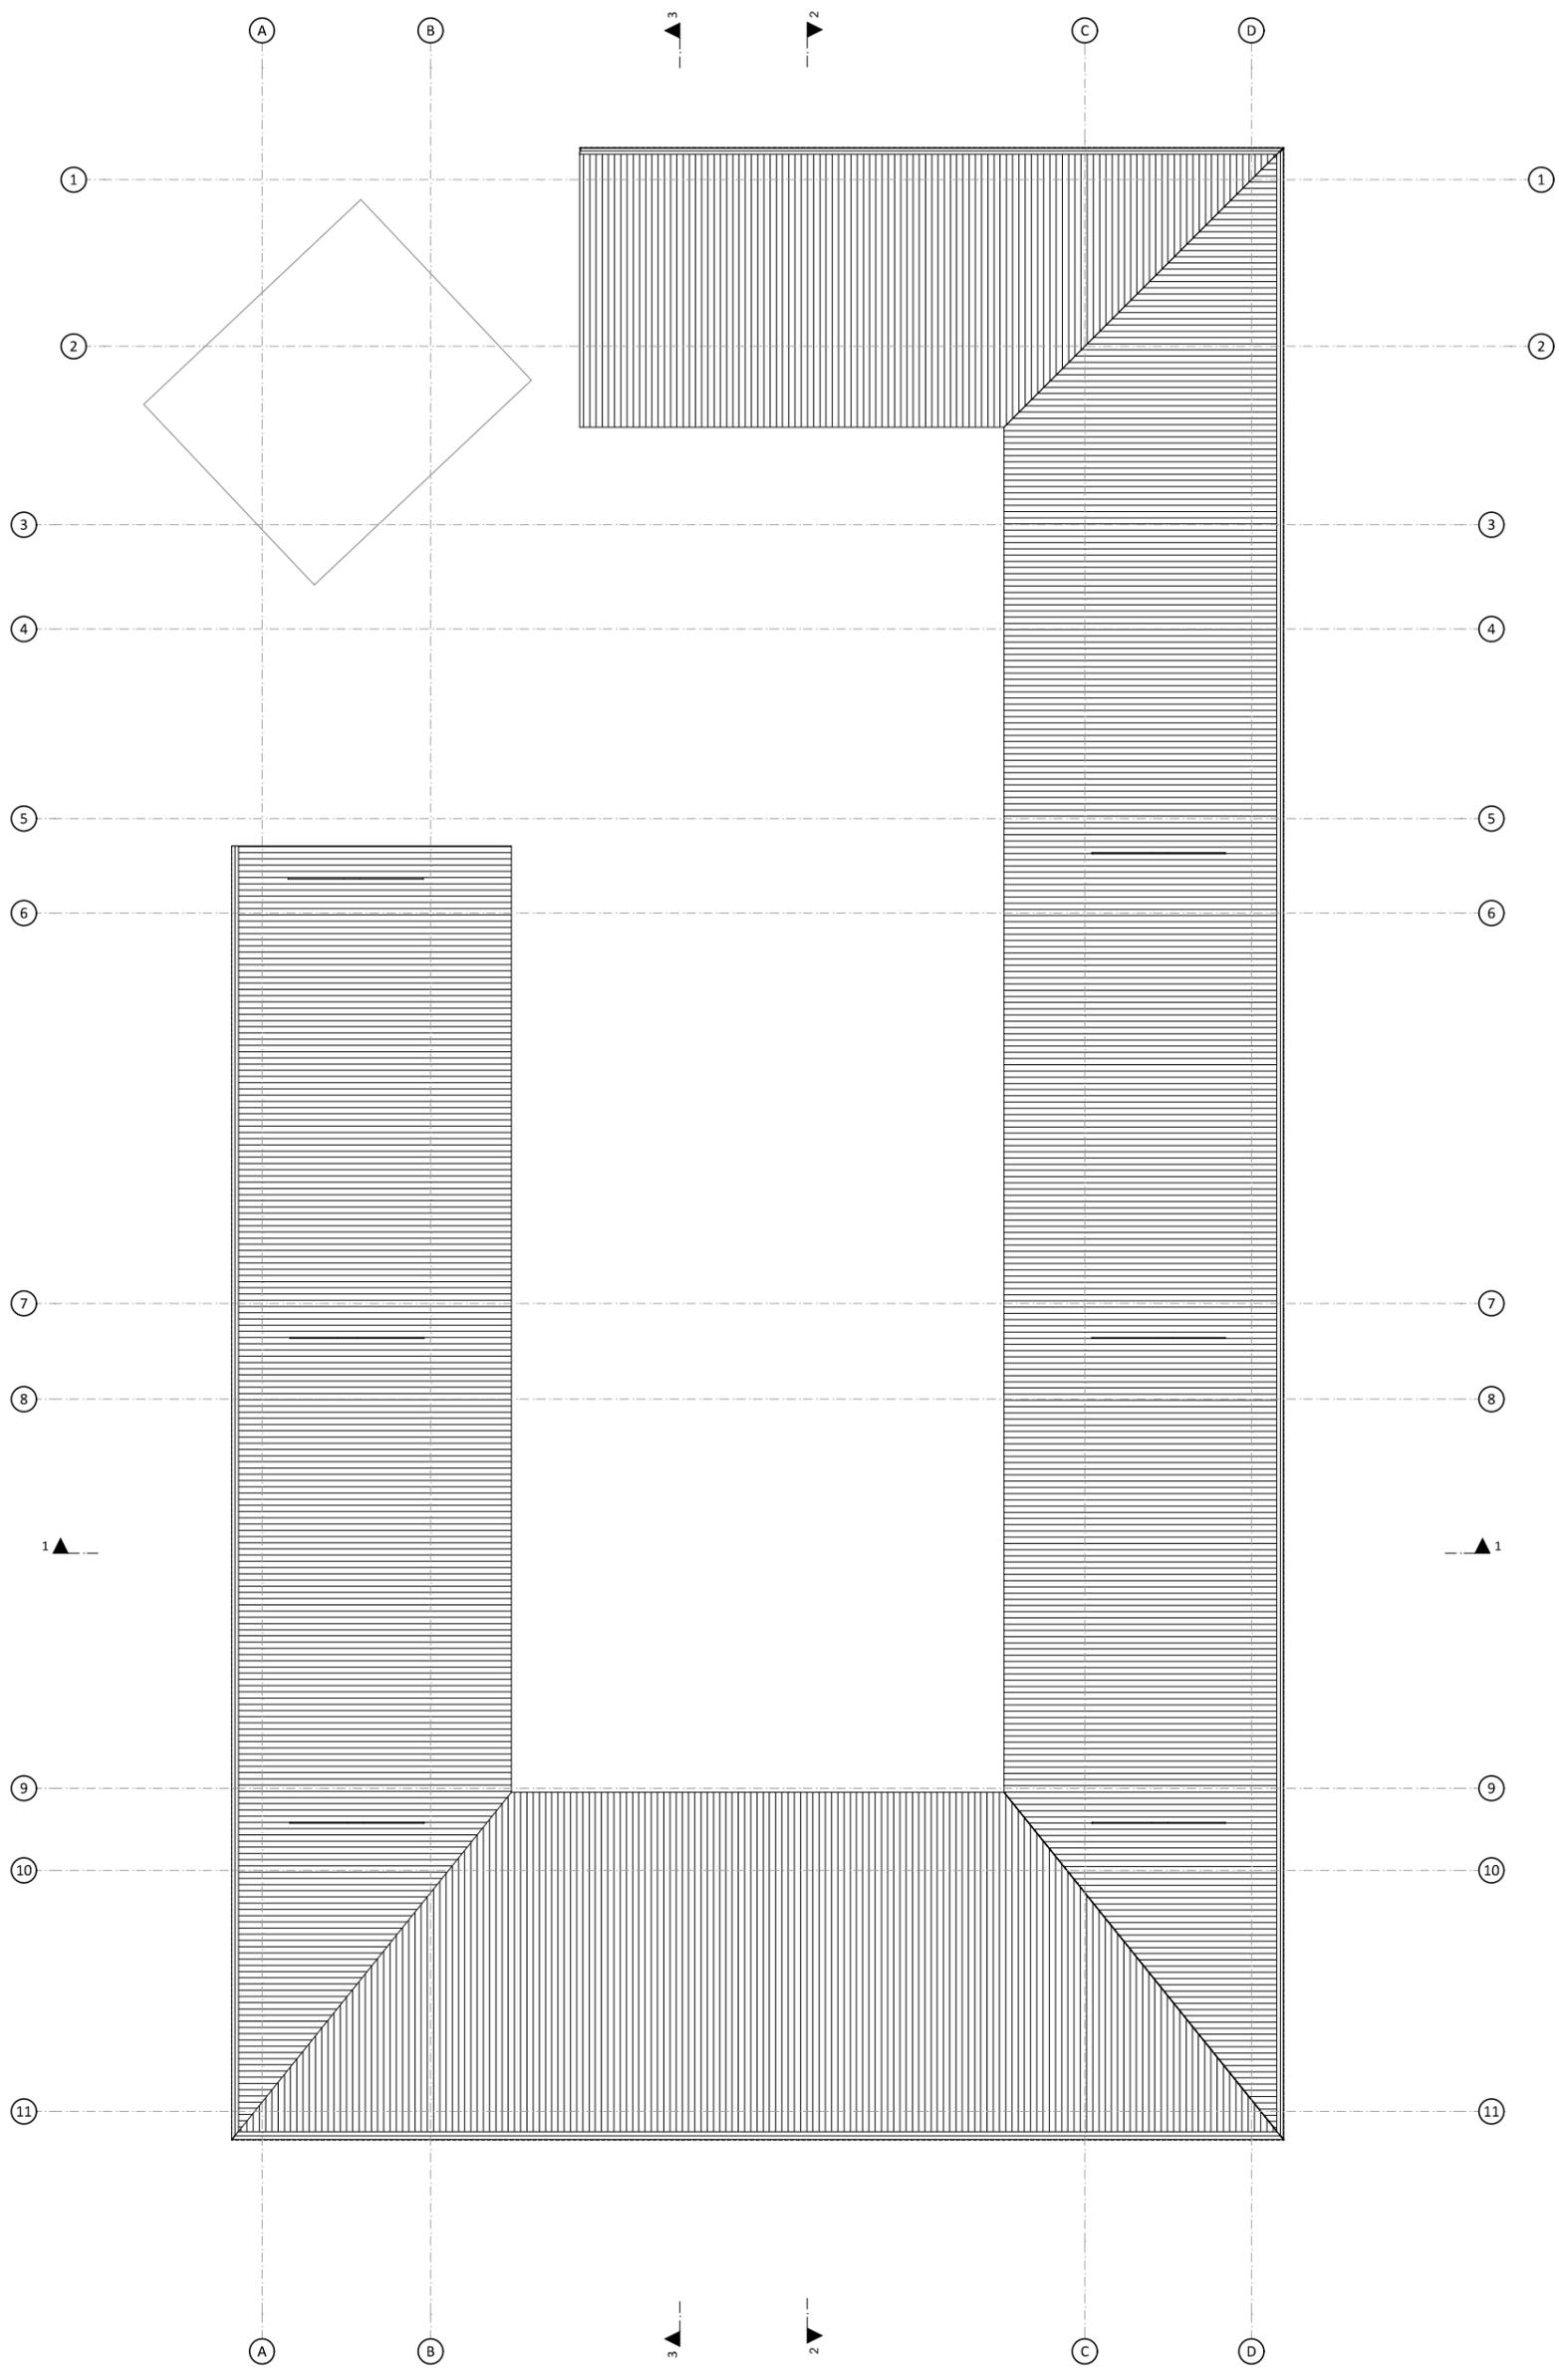


Plan-Status: Konzeptplanung Version 1			
Projekt-Nr.: 185/08		Projekt: Waldorfschule Heidelberg	
Flurstück-Nr.:			
Bauherr: Waldorfschule Heidelberg			
Planung: AAG FREIE ARCHITECTEN BDA LoebnerSchäferWeber Freie Architekten GmbH Eggenheimer Straße 46 69115 Heidelberg T 06221 1324 0 F 06221 1324 24 M info@architekten-ag.de			
Planinhalt: Dachaufsicht		Plannummer: 03	
Maßstab: 1:100	Blattgröße: DIN A0 1189x841	Datum: 15.11.2021	Bearbeiter: BF

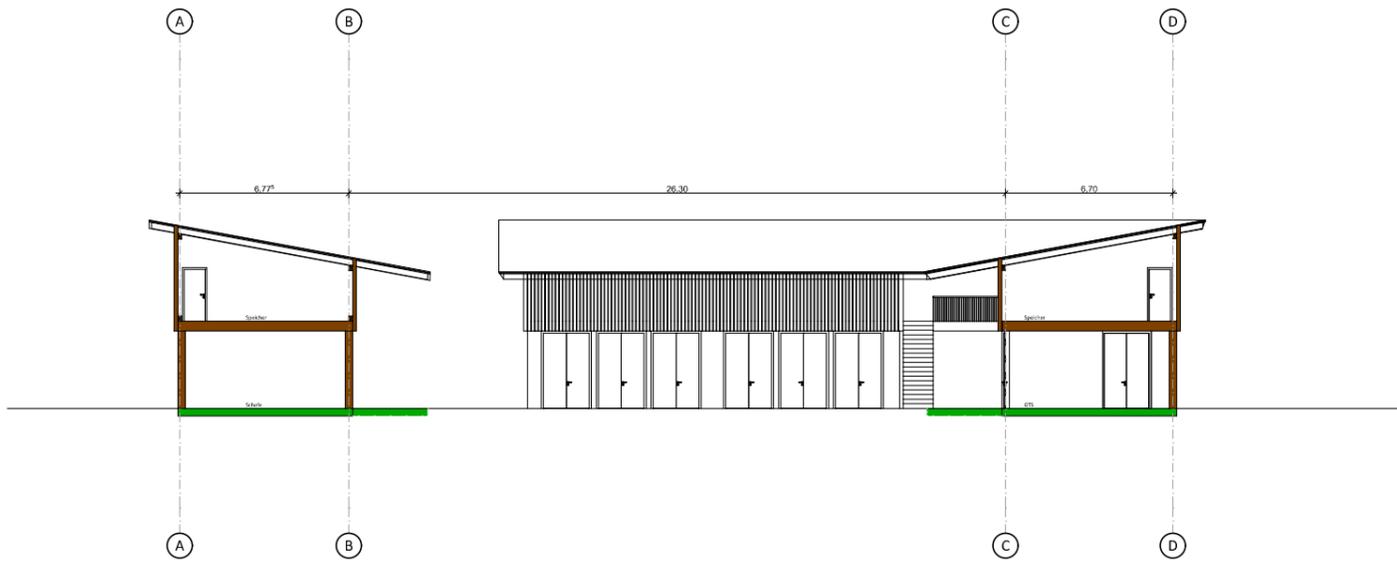

Schnitt 1-1

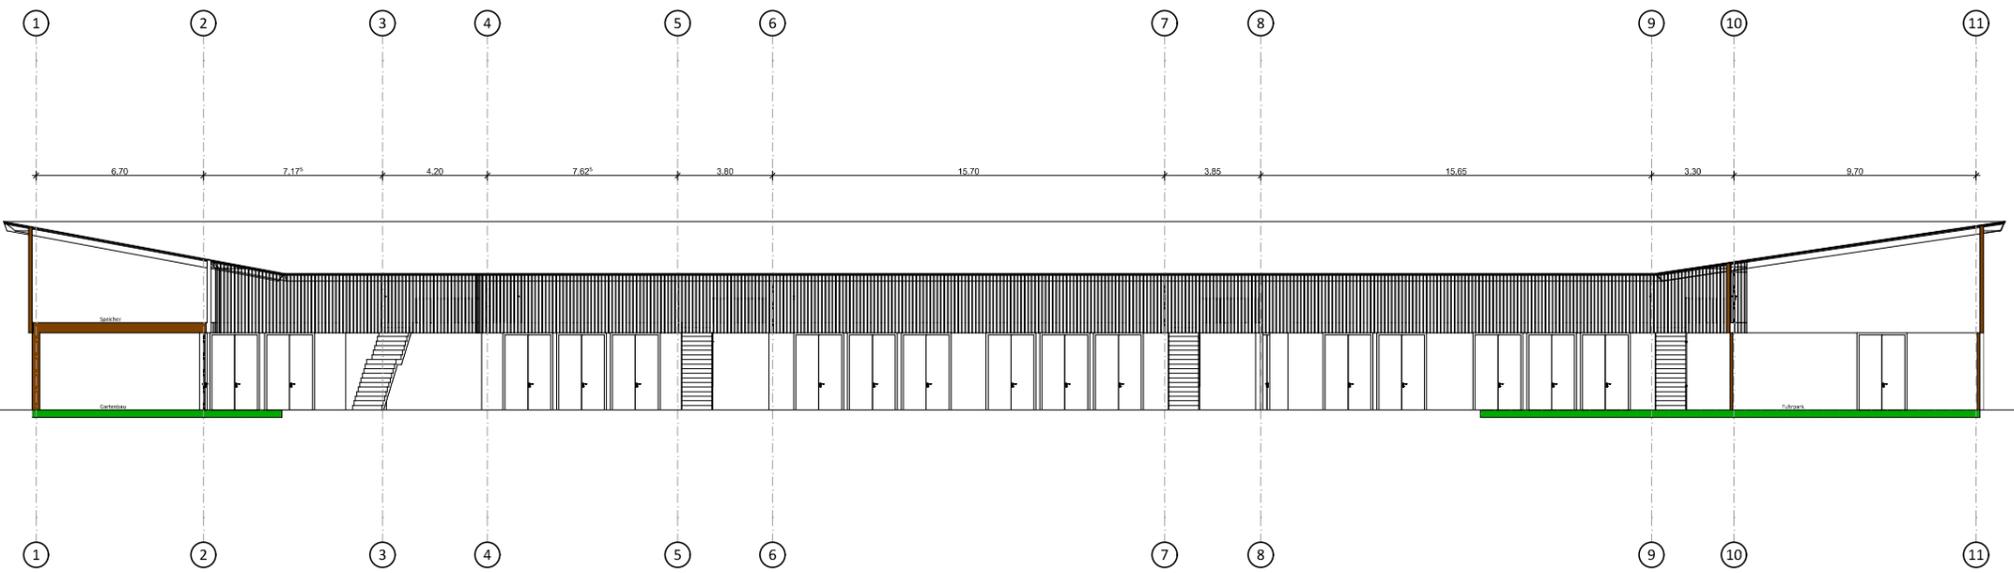

Schnitt 2-2

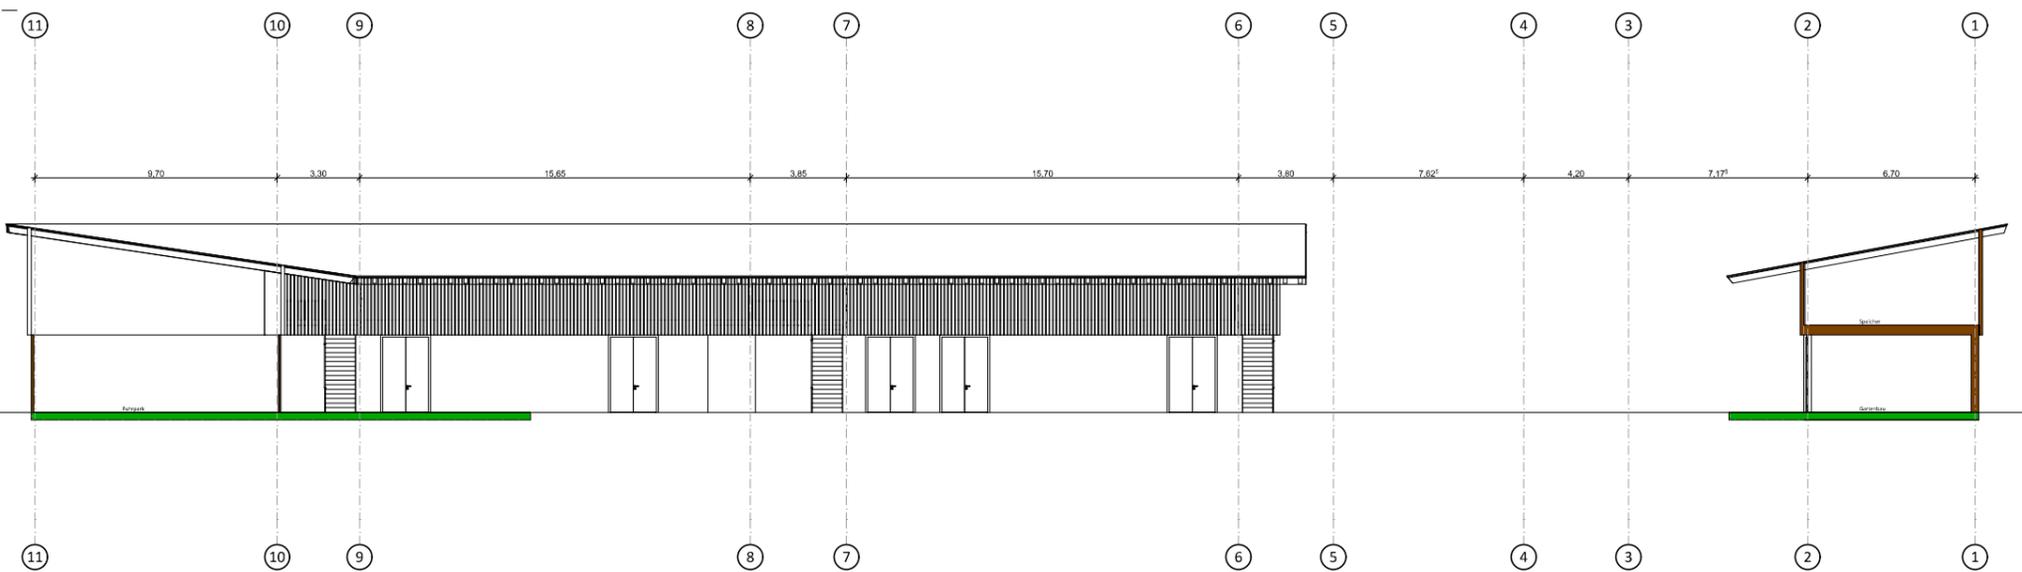

Schnitt 3-3



Plan-Status: Konzeptplanung Version 1			
Projekt-Nr.: 185/08			
Projekt: Waldorfschule Heidelberg			
Flurstück-Nr.:			
Bauherr: Waldorfschule Heidelberg			
Planung: AAG FREIE ARCHITECTEN BDA Freie Architekten GmbH LoebnerSchäferWeber Eggenheimer Straße 46 69115 Heidelberg T 06221 1324 0 F 06221 1324 24 M info@architekten-ag.de			
Planinhalt: Schnitte 1+2+3		Plannummer: 04	
Maßstab: 1:100	Blattgröße: DIN A0 1189x841	Datum: 15.11.2021	Bearbeiter: BF