



Beschlussvorlage

Bebauungsplan „Waldparksiedlung Boxberg,
Änderung im Bereich Im Eichwald 8“, hier:
Aufstellungsbeschluss


Isabelle Arbert, Stadtplanungsamt
Heidelberg, Bezirksbeirat Boxberg 15.03.2022




Bebauungsplan „Waldparksiedlung Boxberg“



Modellfotos

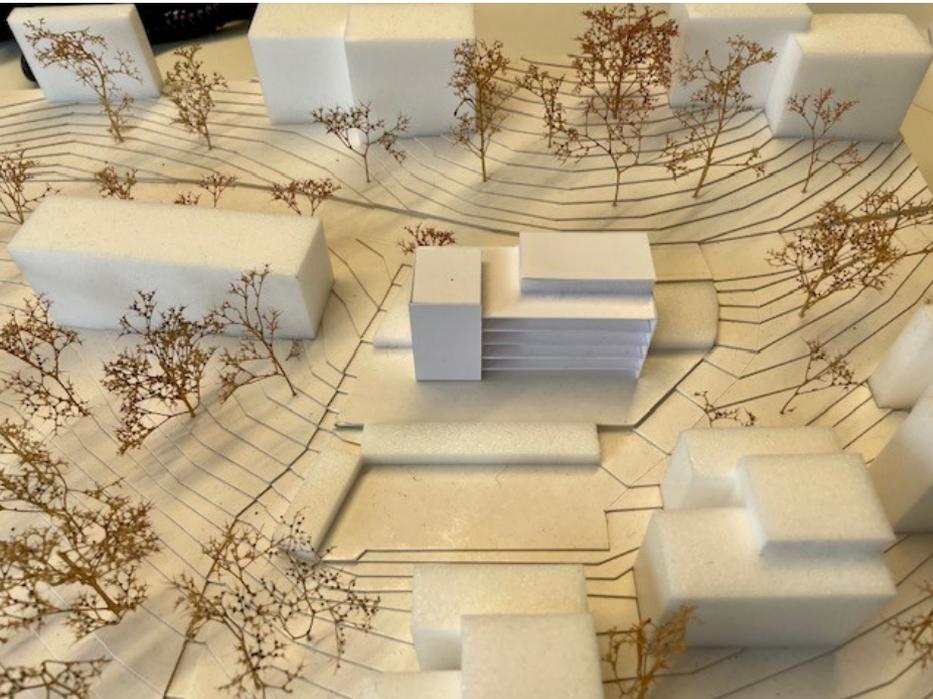

Konzept: Schnitt

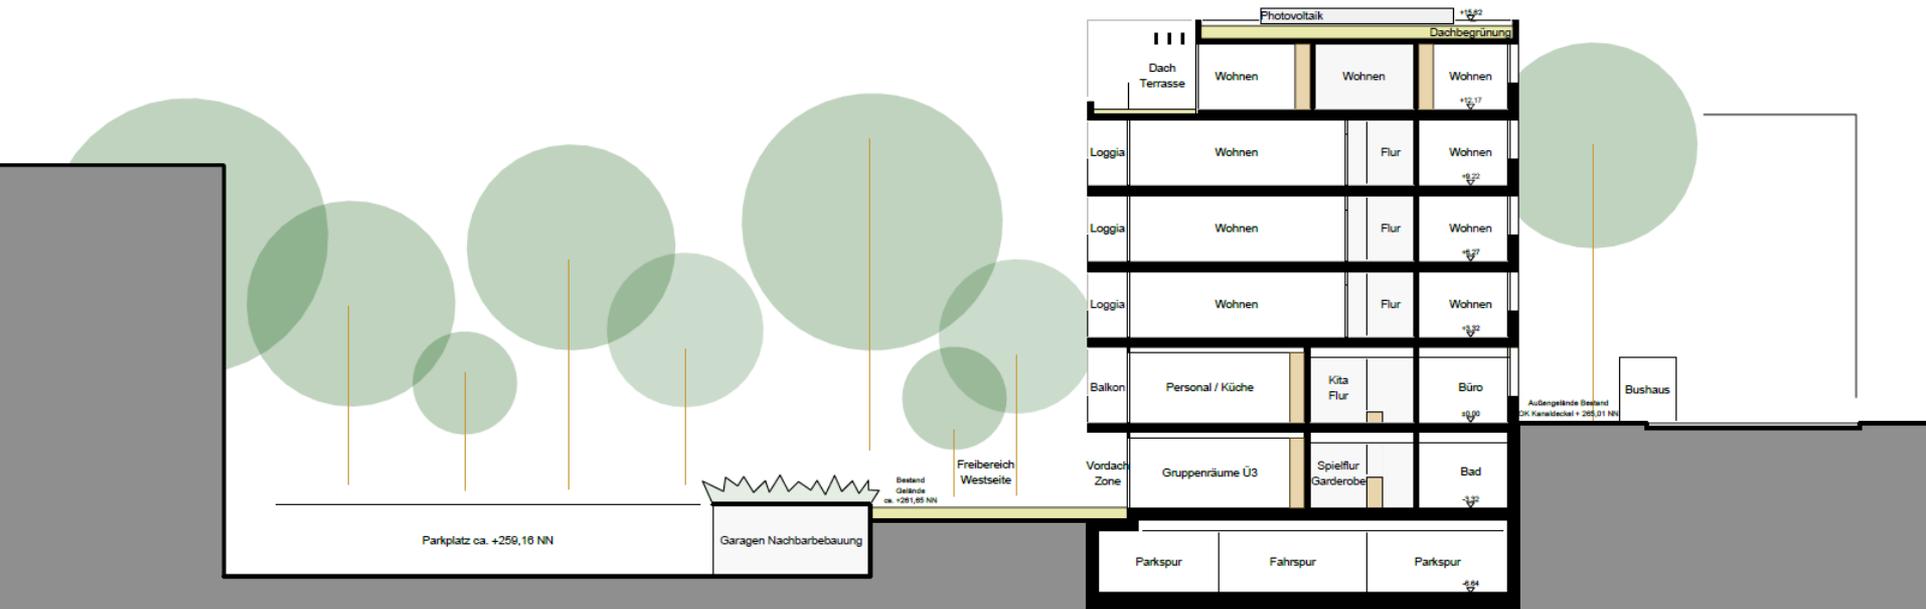

Konzept: Grundriss UG



Konzept "Kita & Wohnen Boxberg" // Im Eichwald 8 // Grundriss Gartengeschoß // Maßstab 1:200 // klaus leber architekten mit prof. thomas zimmermann // 16.02.2022

Konzept: Grundriss EG



Konzept "Kita & Wohnen Boxberg" // Im Eichwald 8 // Grundriss Erdgeschoss // Maßstab 1:200 // klaus leber architekten mit prof. thomas zimmermann // 16.02.2022

Konzept: Grundriss Tiefgarage




Konzept: Grundriss OG Regelgeschoss



Konzept "Kita & Wohnen Boxberg" // Im Eichwald 8 // Grundriss Regelgeschoss // Maßstab 1:200 // klaus leber architekten mit prof. thomas zimmermann // 16.02.2022

Konzept: Dachaufsicht

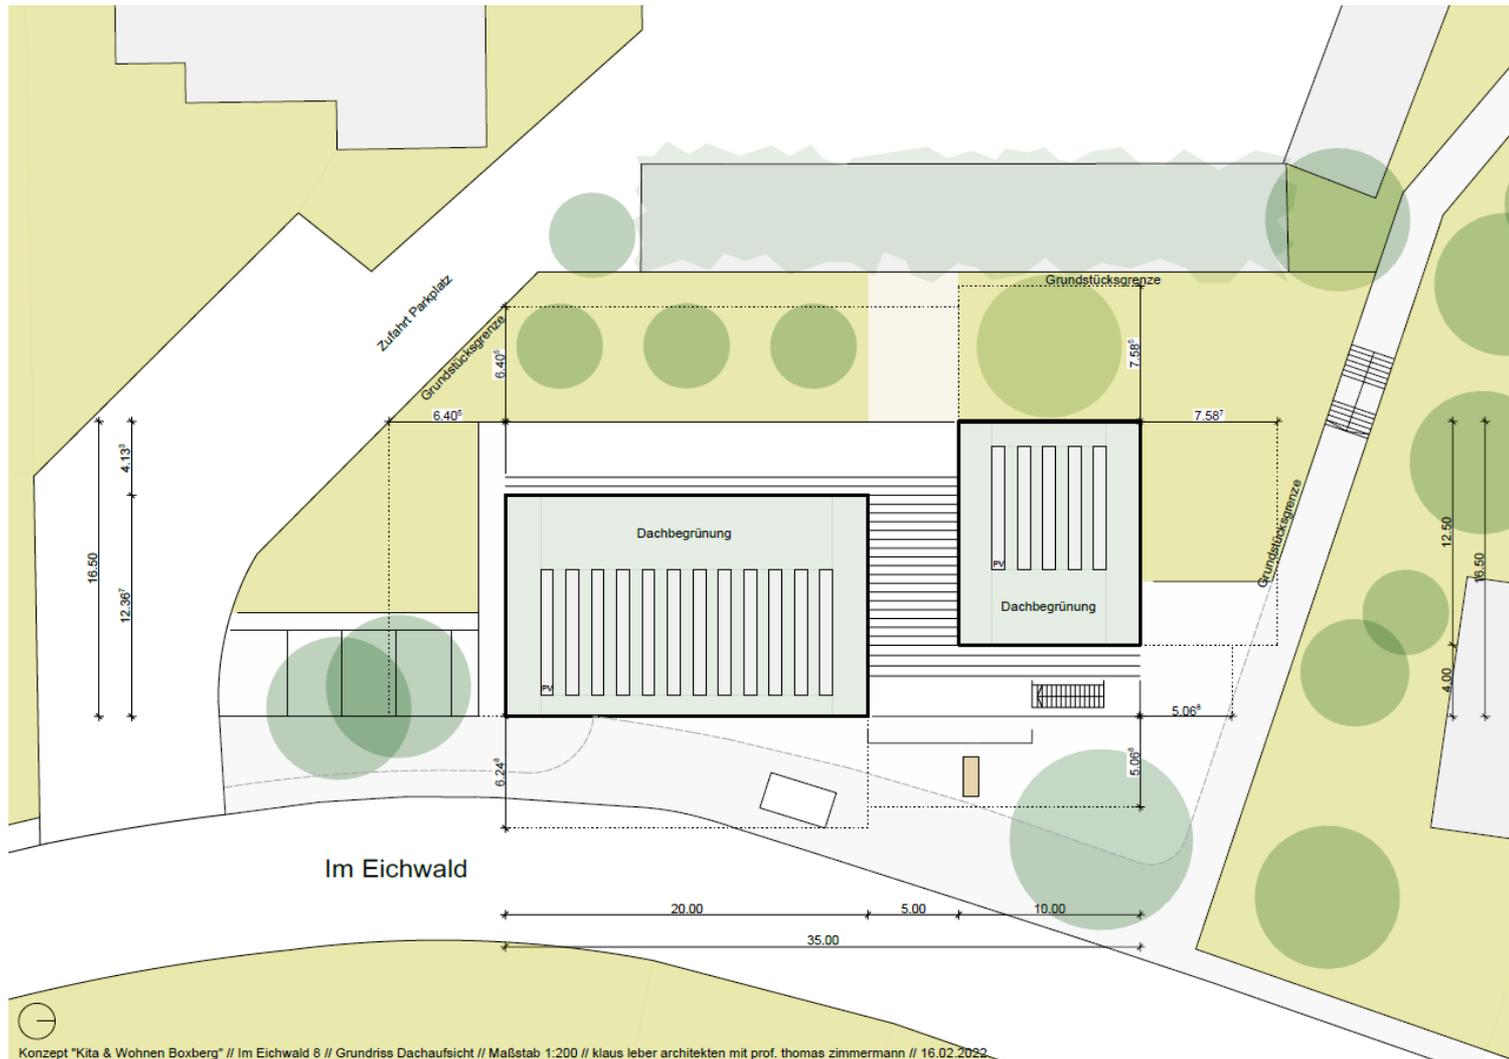

Konzept "Kita & Wohnen Boxberg" // Im Eichwald 8 // Grundriss Dachaufsicht // Maßstab 1:200 // klaus leber architekten mit prof. thomas zimmermann // 16.02.2022

Vielen Dank

Isabelle Arbert

Stadtplanungsamt

Stadt Heidelberg

Kornmarkt 5, Palais Graimberg

69117 Heidelberg

Telefon 06221 58-23191

isabelle.arbert@heidelberg.de

www.heidelberg.de