


KONZEPT STRASSENBÄUME SÜDSTADT

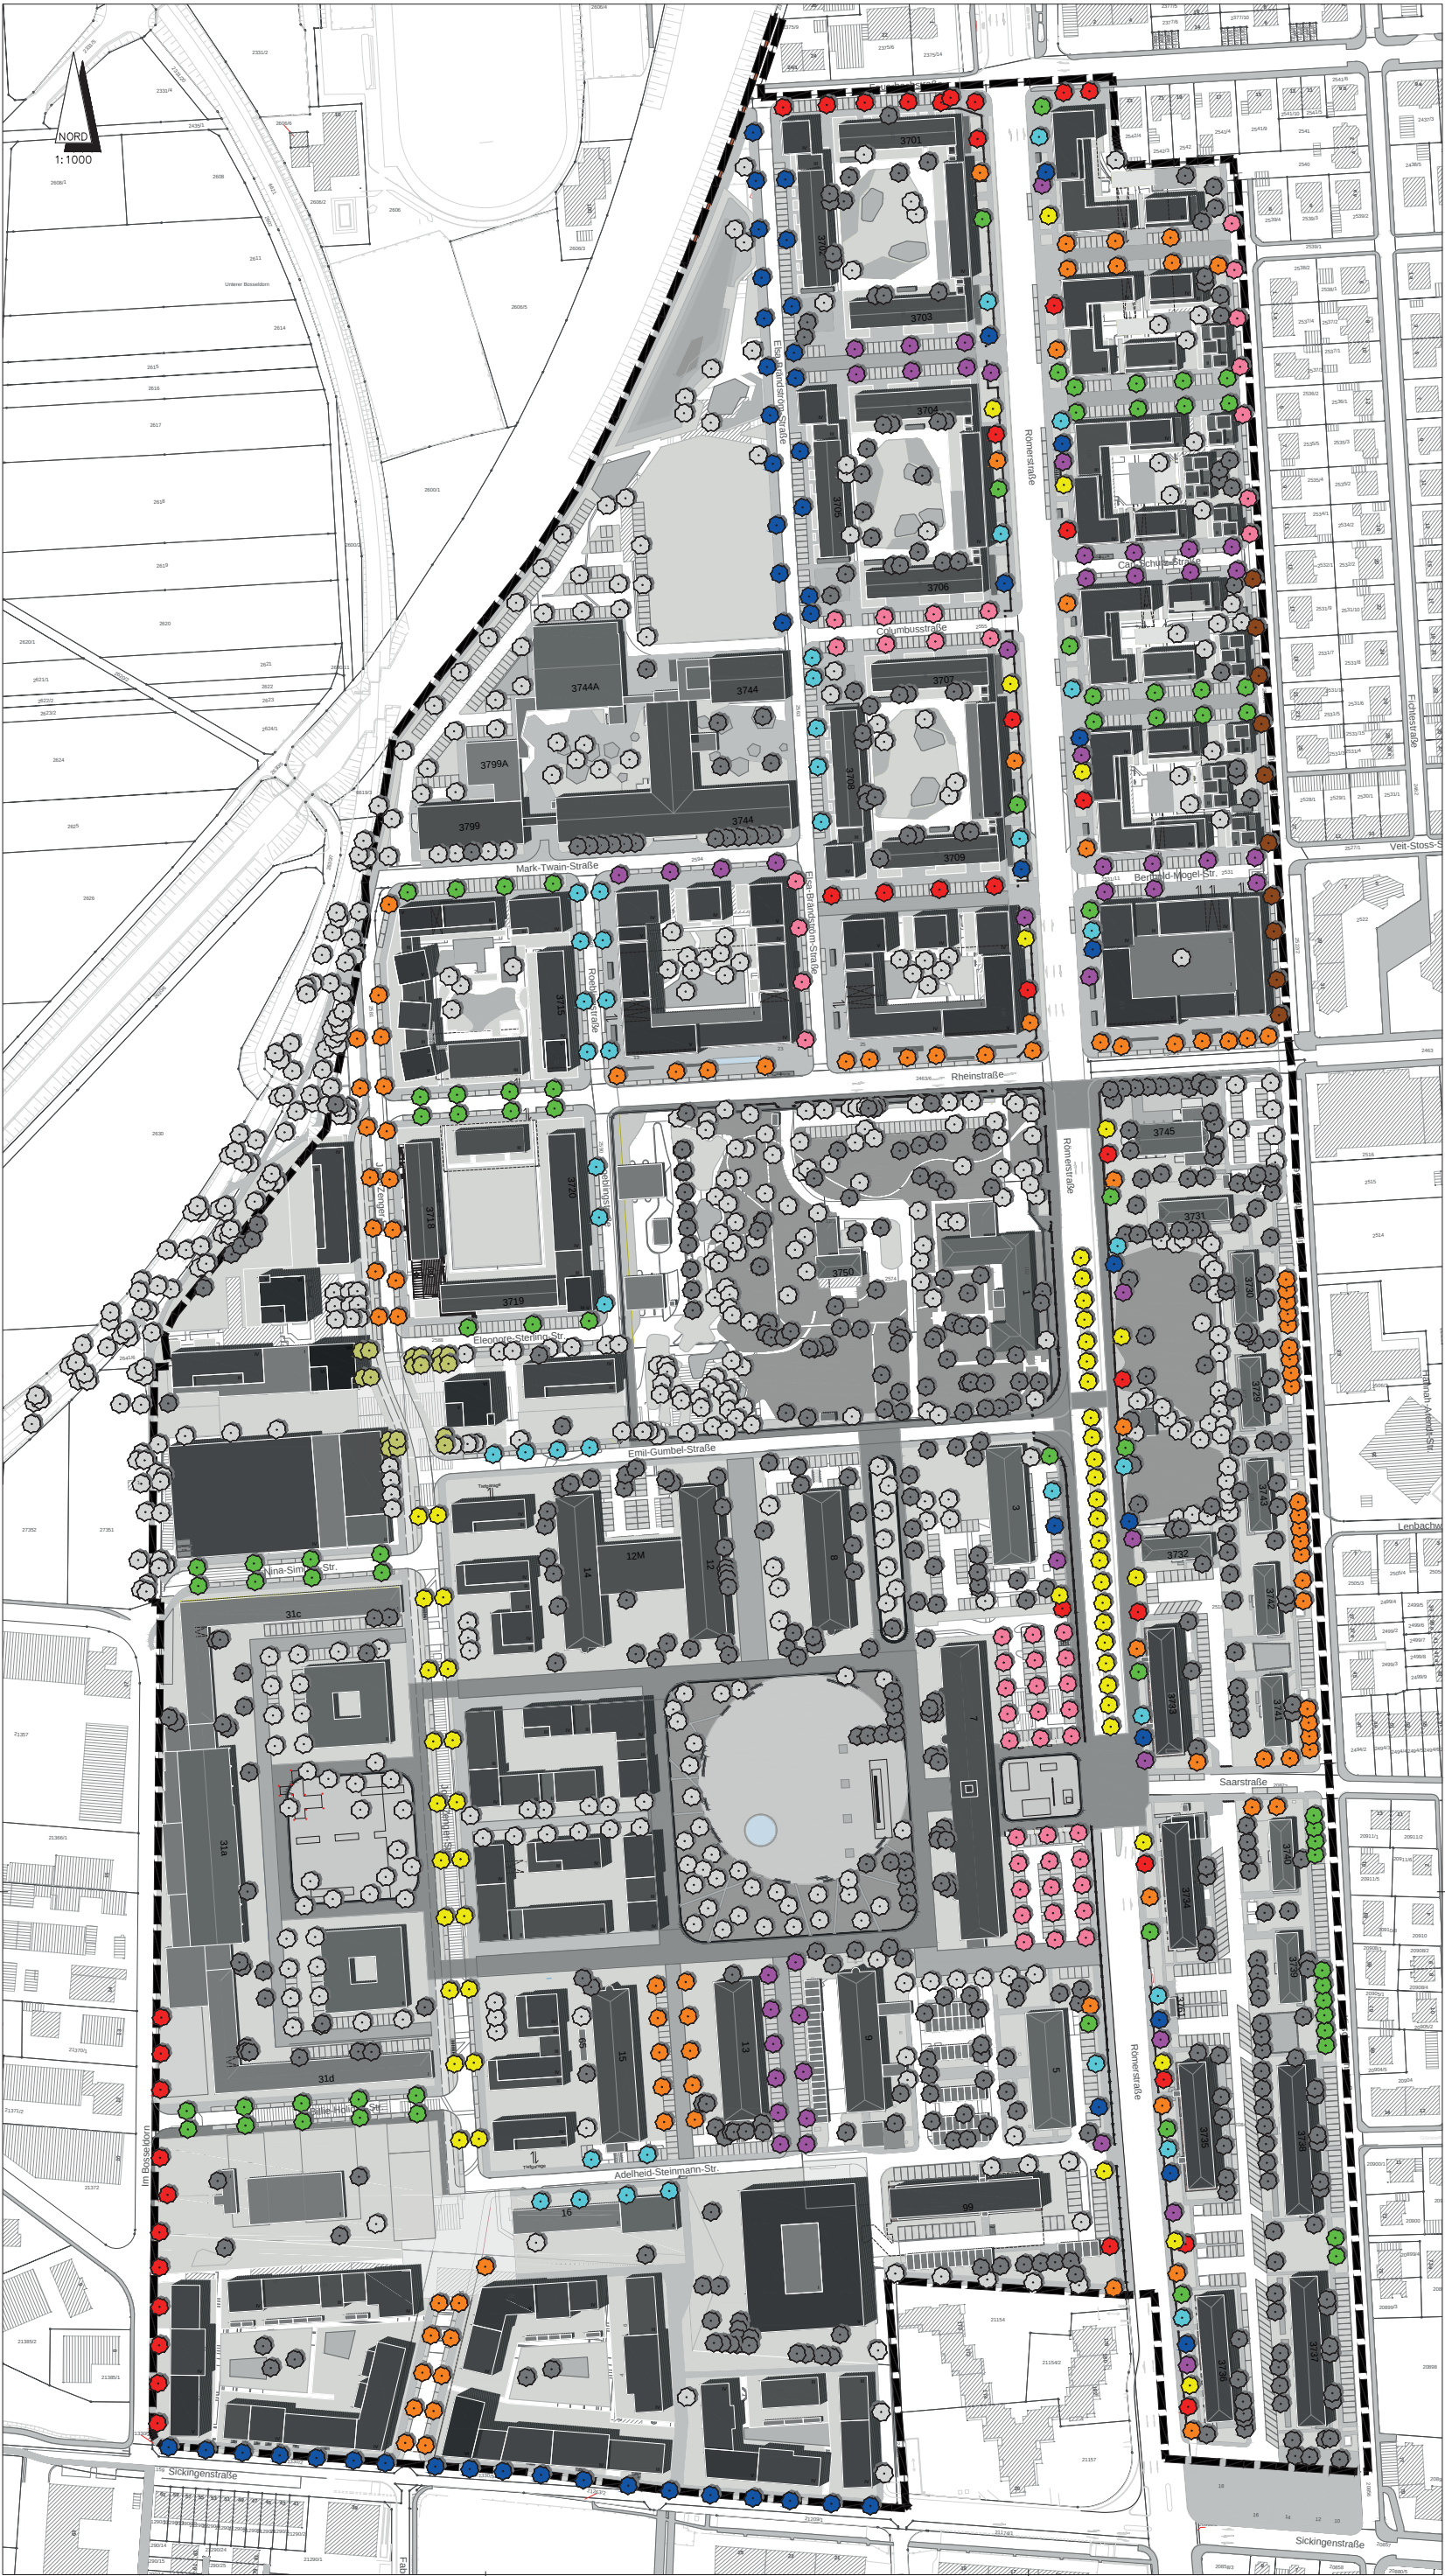

Legende:

Strassenbäume geplant / Ersatzpflanzung

	Acer campestre	- Feld-Ahorn
	Acer opalus	- Schneeball-Ahorn
	Acer platanoides	- Spitz-Ahorn
	Acer rubrum	- Rot-Ahorn
	Platanus x hispanica "Huisen"	- Platane
	Quercus petraea	- Traubeneiche
	Quercus robur "Fastigiata"	- Stieleiche
	Tilia cordata	- Winterlinde
	Tilia tomentosa "Brabant"	- Silberlinde

Platzbaum

	Prunus avium "Plena"
--	----------------------

Quartiersbäume

	Bäume Bestand
	Bäume geplant

Projekt: Konzept Strassenbäume Südstadt in Zusammenarbeit mit Landschafts- und Forstamt			
Planarbeit: Pflanzplan			
Planstapel:		Maststab: 1:1000	Plangröße: A0
Datum: 04.07.2019	Bearbeiter: ILO / SI	Datum: 27.07.2019	Abstimmungsdatum: 27.07.2019
Datum: 27.07.2019	Geschrieben: 27.07.2019	Datum: 27.07.2019	Sachgebiet: 27.07.2019

Heidelberg | Stadtplanungsamt