


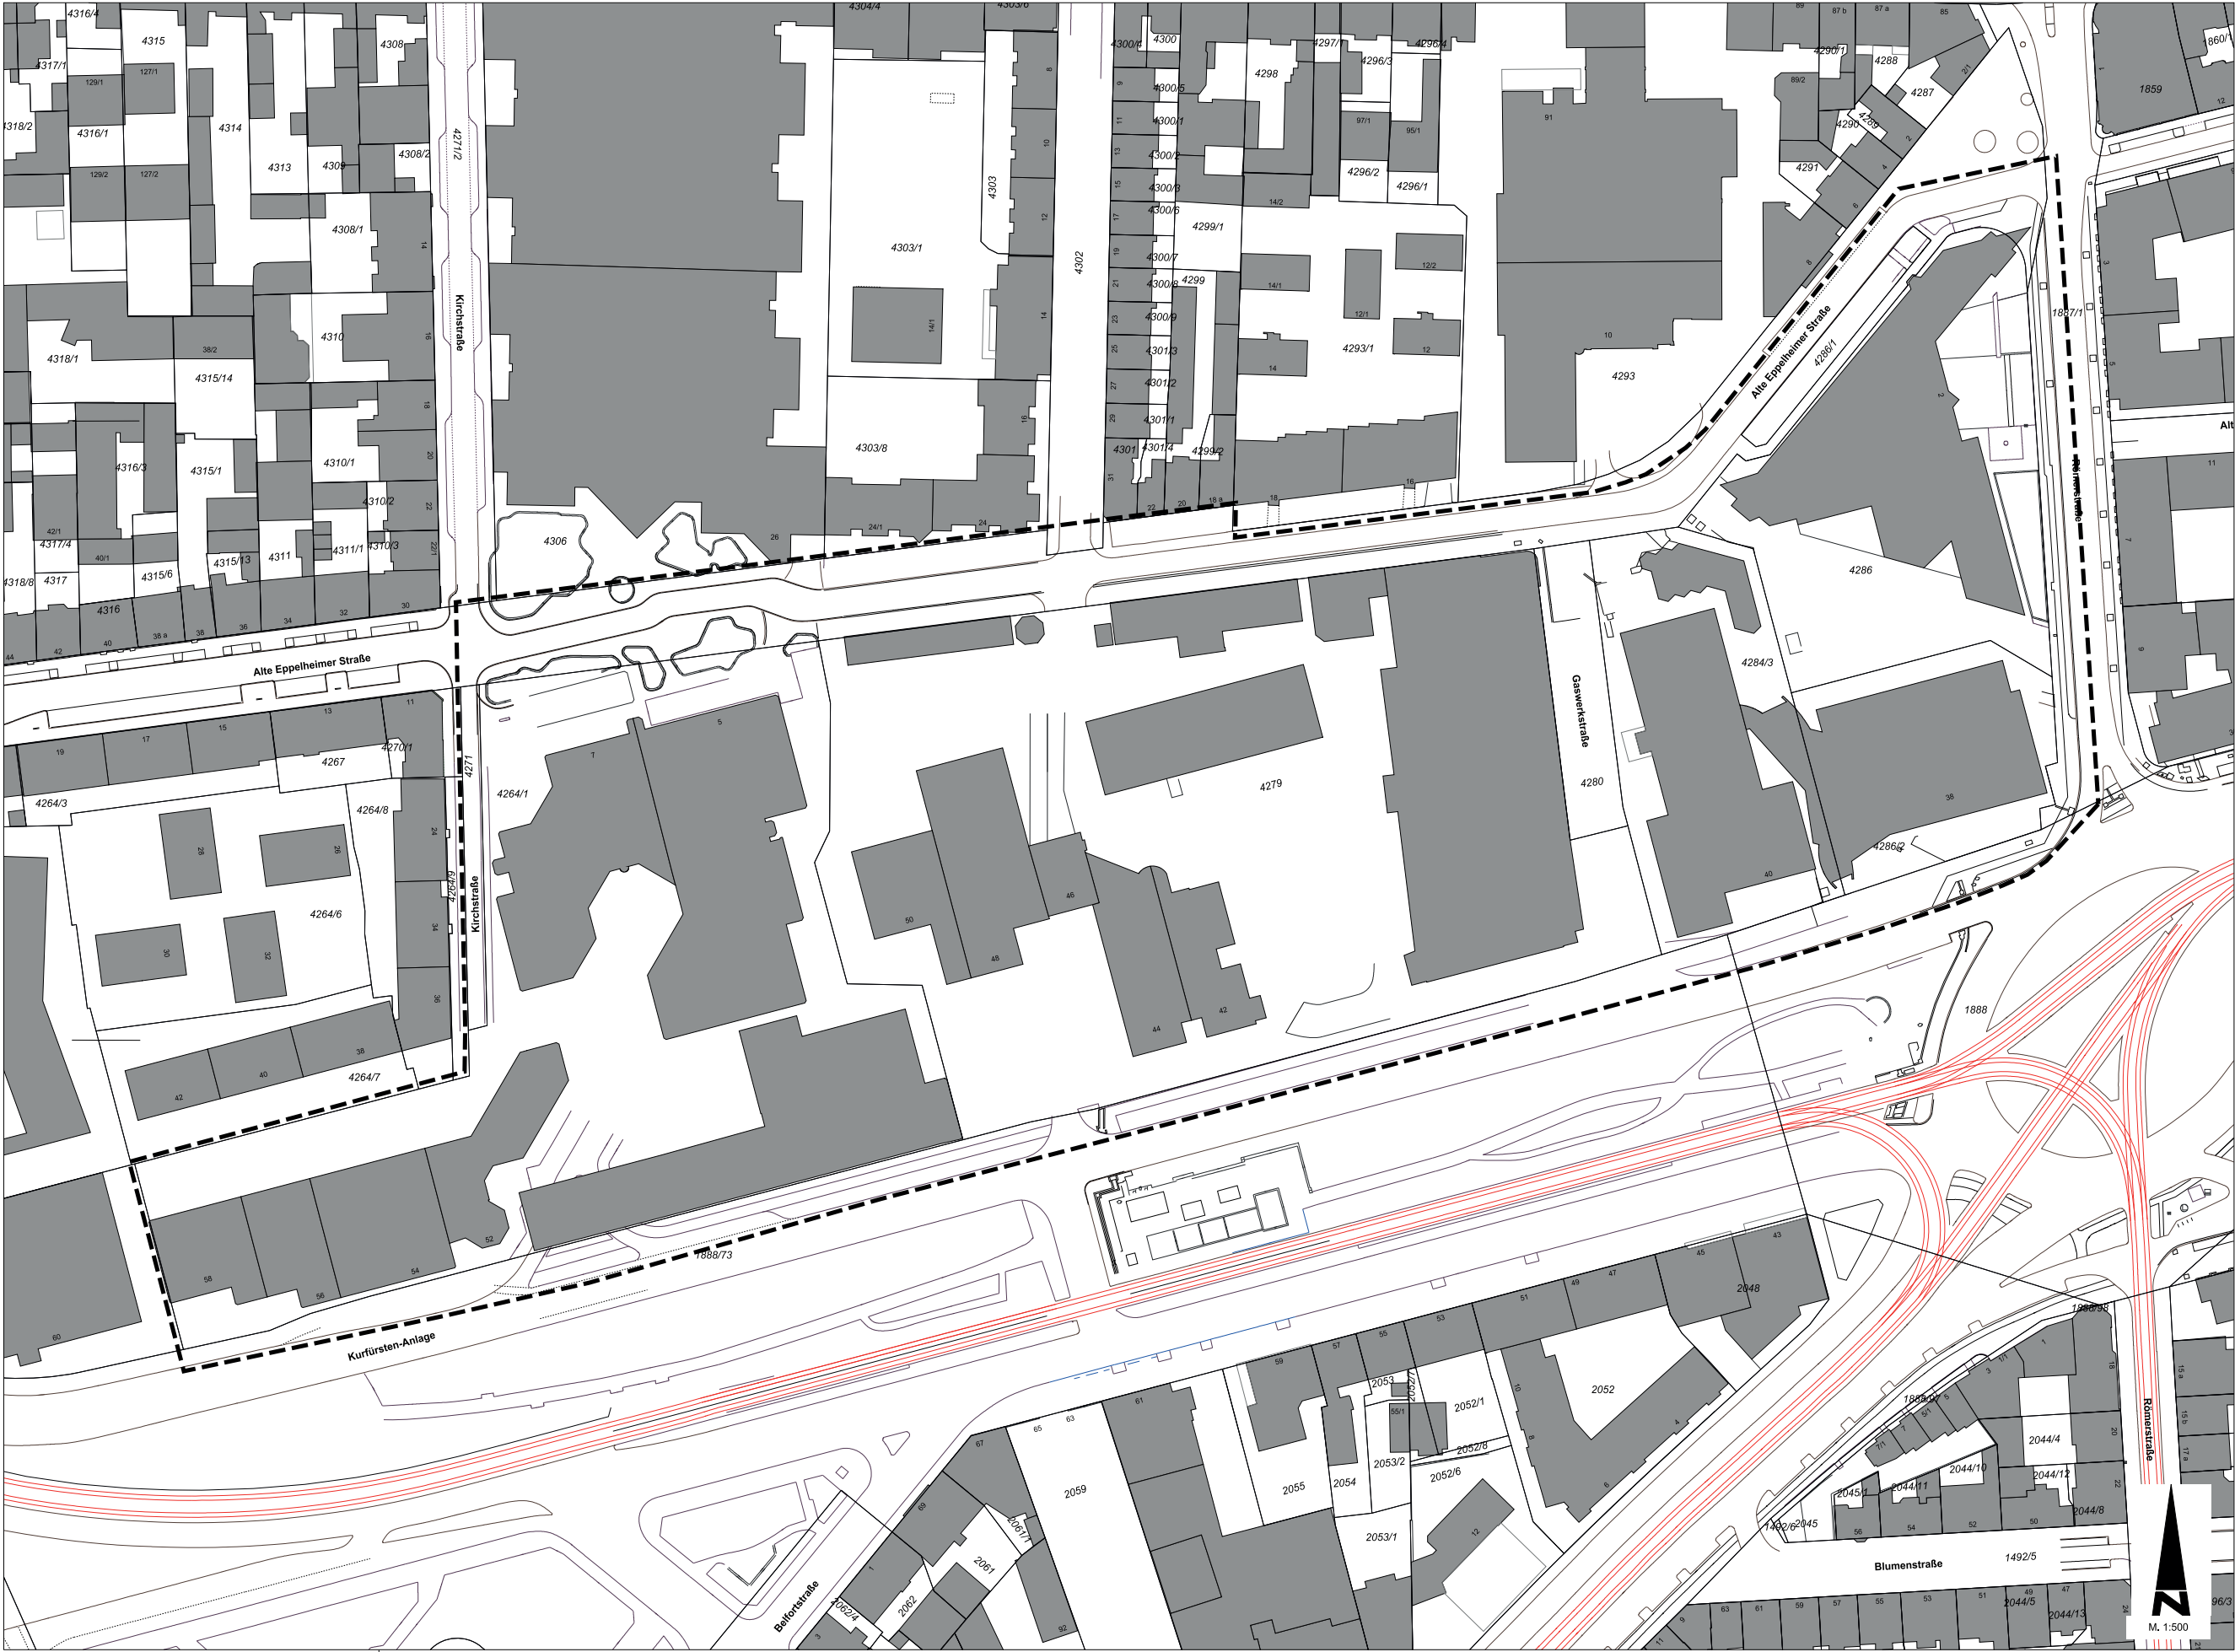

Übersichtsplan M. 1:10 000

Grenze des räumlichen Geltungsbereiches des Aufstellungsbeschlusses

BEBAUUNGSPLAN

Bergheim 81/32/03/33.00

Kurfürsten-Anlage Nord – westlicher Teil

Aufstellungsbeschluss Plan von 01. Dezember 2021

Erster Bürgermeister Oberbürgermeister Stadtplanungsamt

Verfahrensvermerke
Die im Geltungsbereich dargestellten Flurstücksgrenzen und -bezeichnungen stimmen mit dem Liegenschaftskataster überein (Stand vom 2022) Vermessungsamt

Aufstellungsbeschluss
Der Gemeinderat hat gemäß § 2 Abs. 1 BauOB die Aufstellung des Bebauungsplanes am 2022 beschlossen. OB-Referat

Der Aufstellungsbeschluss wurde gemäß § 2 Abs. 1 BauOB im „Stadtblatt“ am 2022 ortsüblich bekanntgegeben. Stadtplanungsamt