


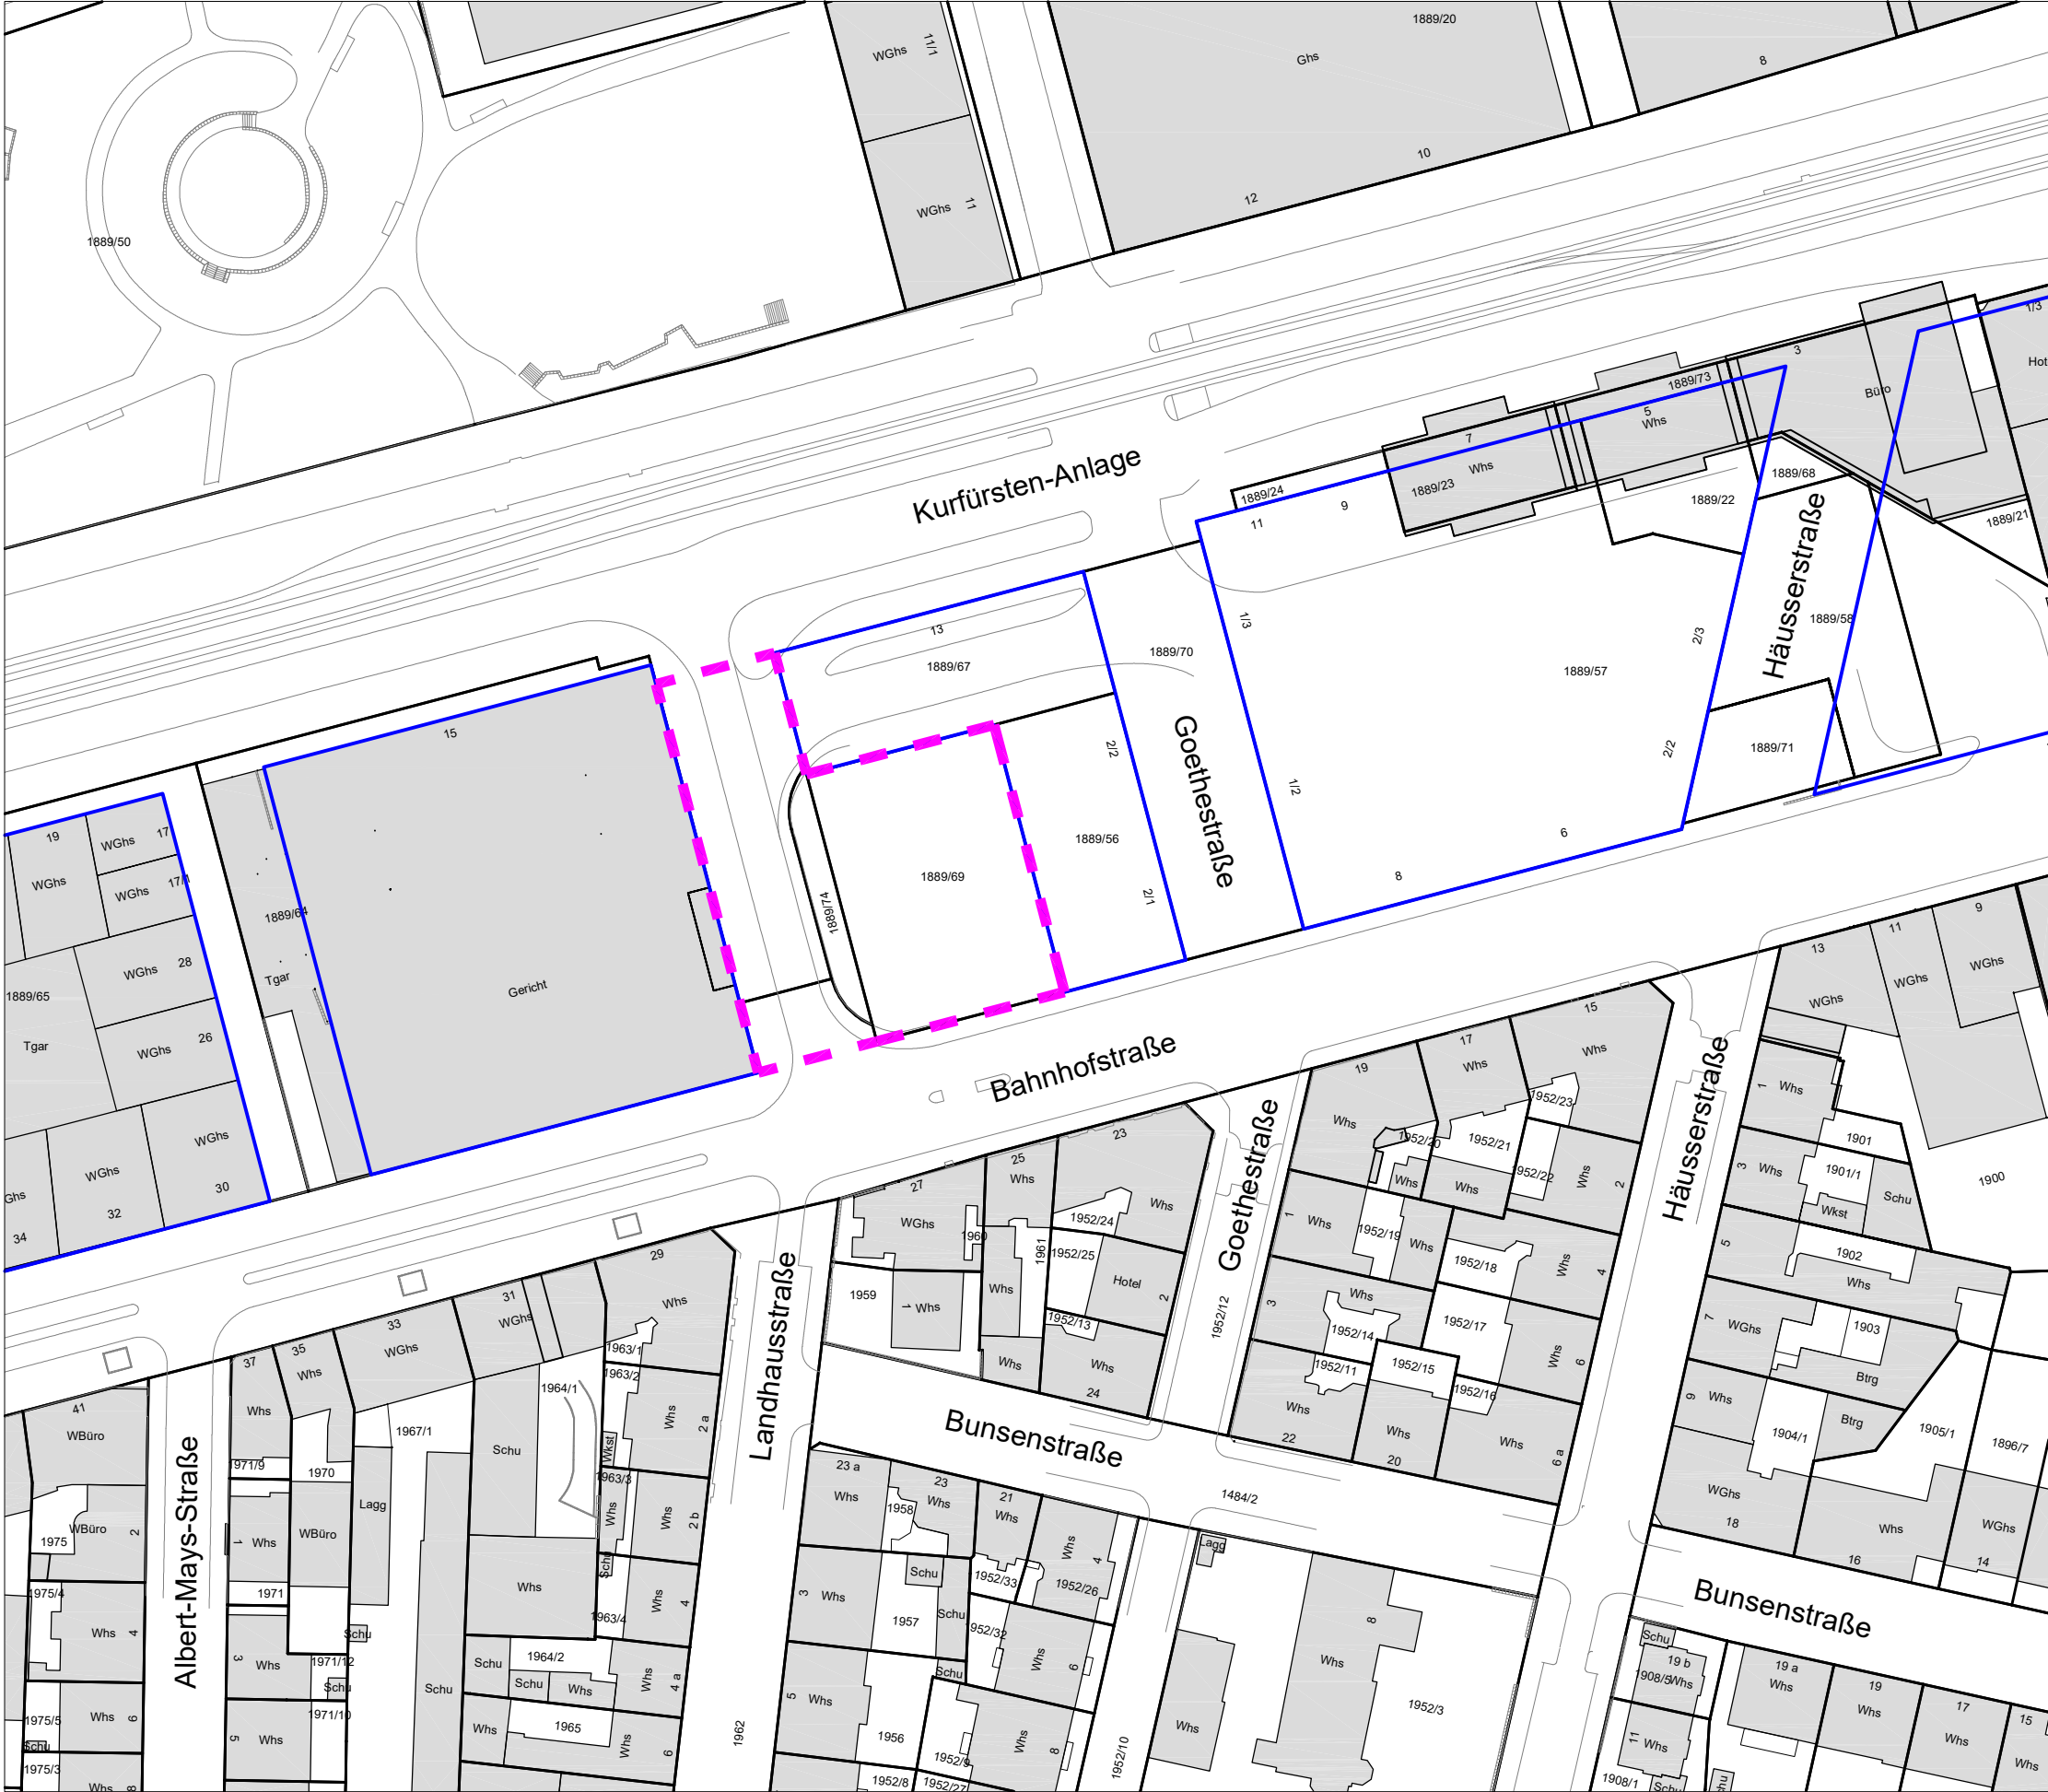

Stadt Heidelberg
Gemarkung Heidelberg

**Karte zur Benennung
des Platzes vor dem
Justizzentrum**

Maßstab 1 : 1000



Gefertigt: Heidelberg, den 14.04.2022

Stadt Heidelberg
Vermessungsamt

Legende



geplanter neu zu
benennender Platz



Baublöcke lt. Bebauungsplan