



SCHNITT A-A M1:500

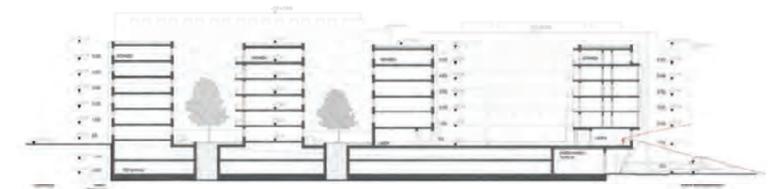


SCHNITT B-B M1:500




SCHNITT D-D M1:500

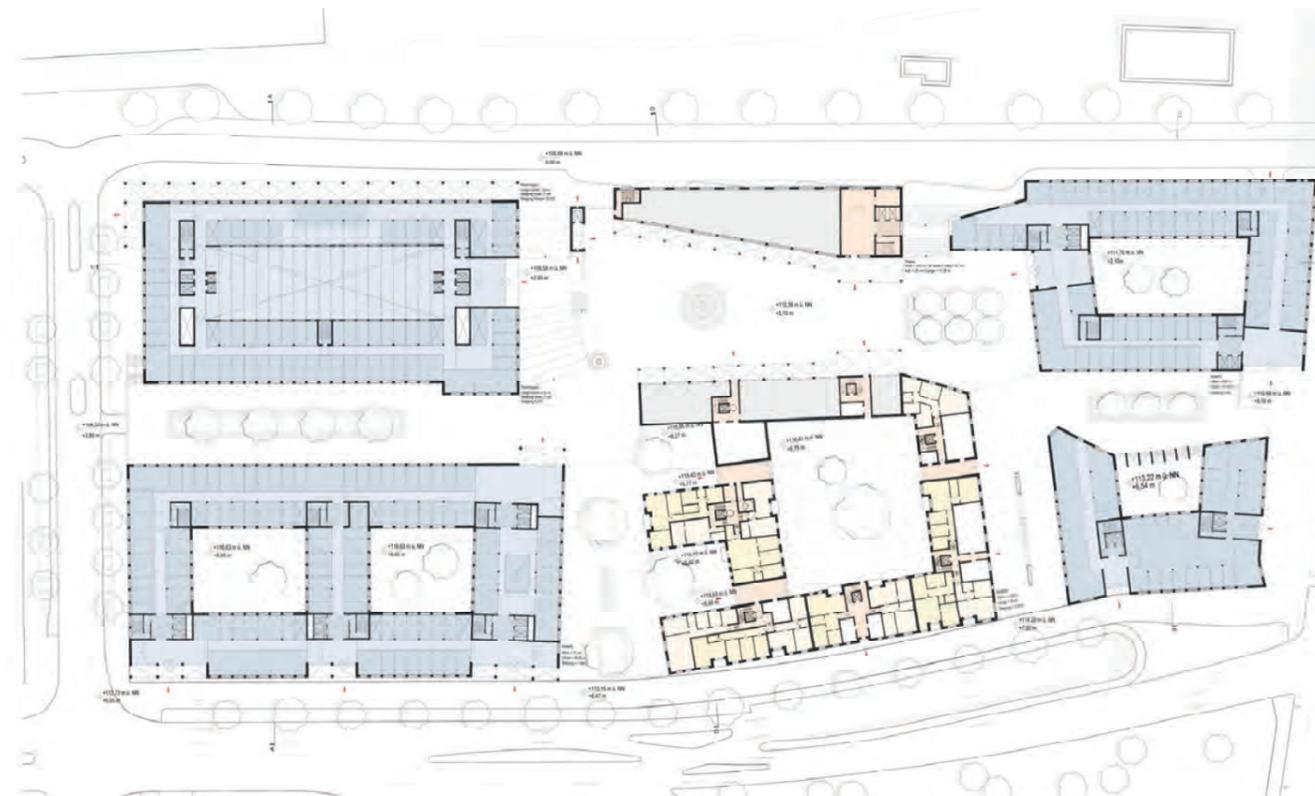


GRUNDRISS ERDGESCHOSS PLATEAU M1:500

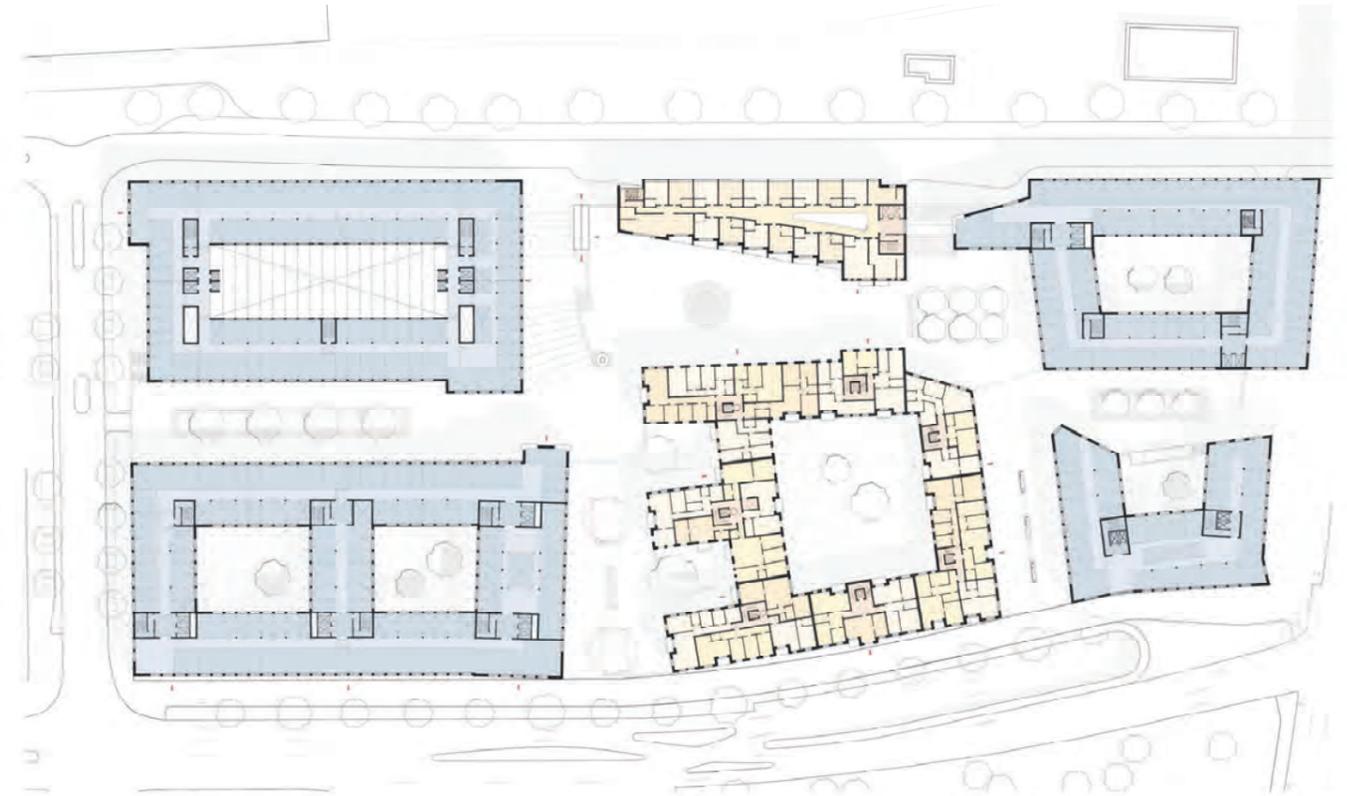

GRUNDRISS REGELGESCHOSS M1:500

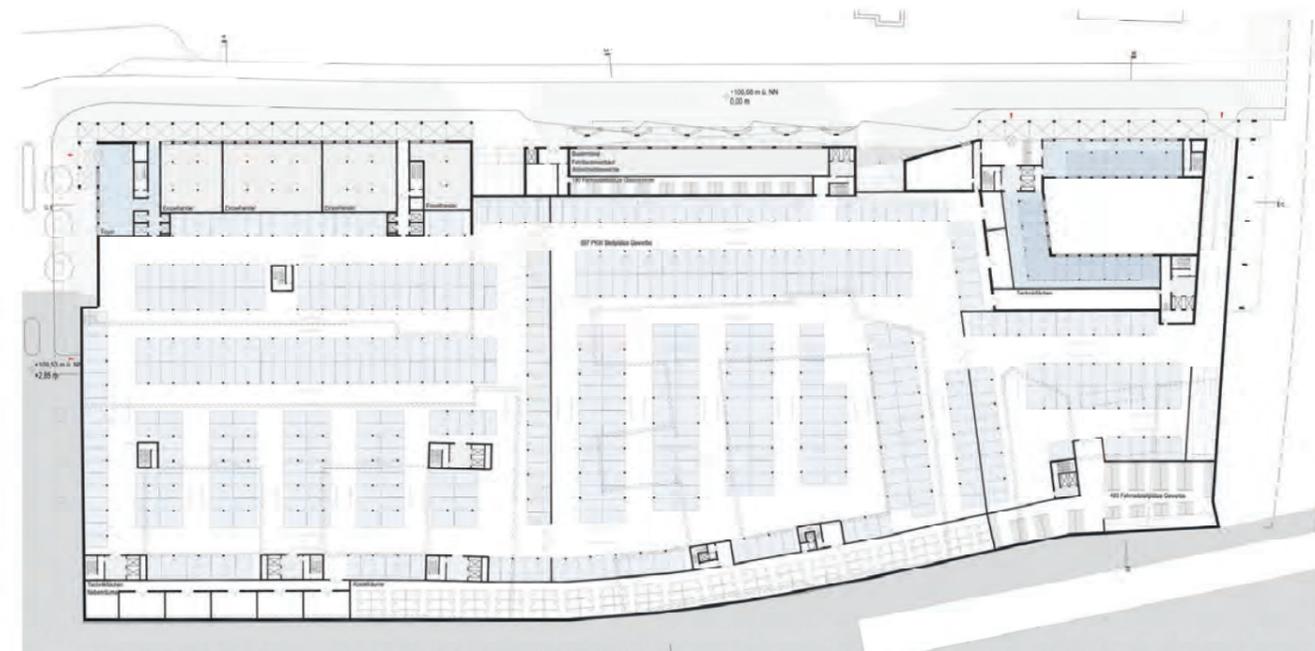

GRUNDRISS ERDGESCHOSS M1:500

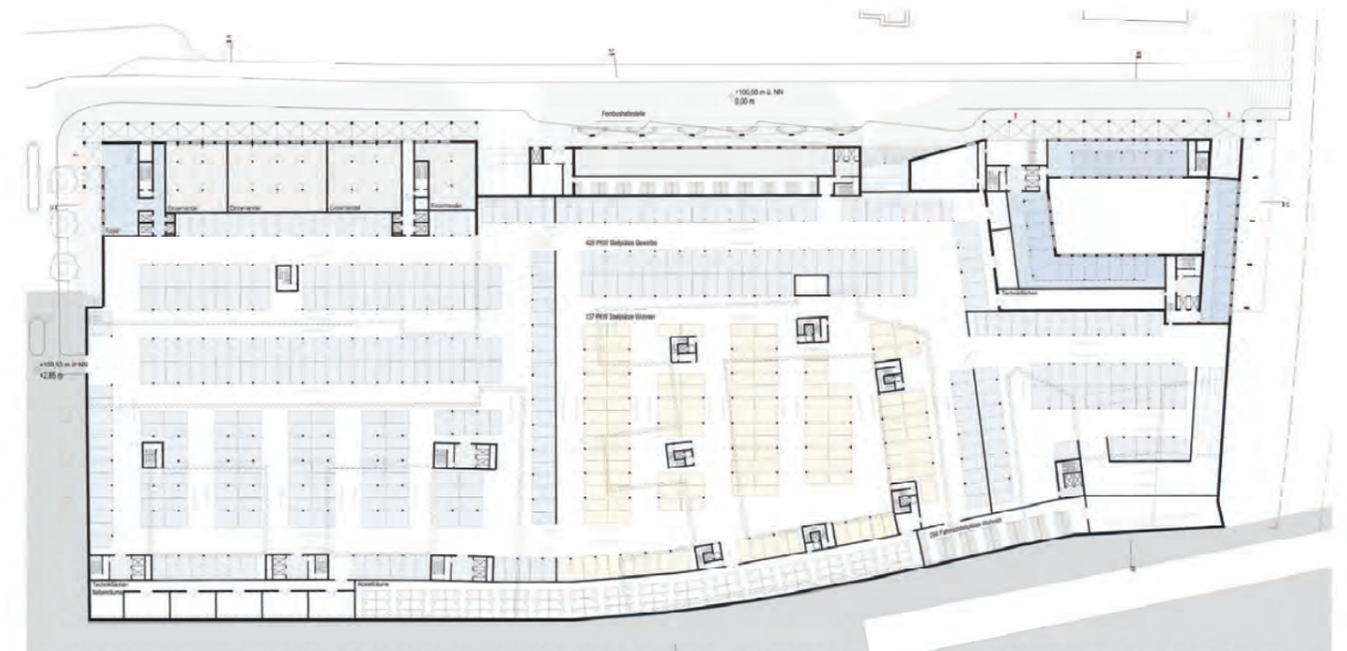


GARAGENSCHMAPLAN M1:500



ANSICHT NORD KLEINE BAHNRANDSTRASSE M1:500

ANSICHT SÜD CZERNYRING M1:500

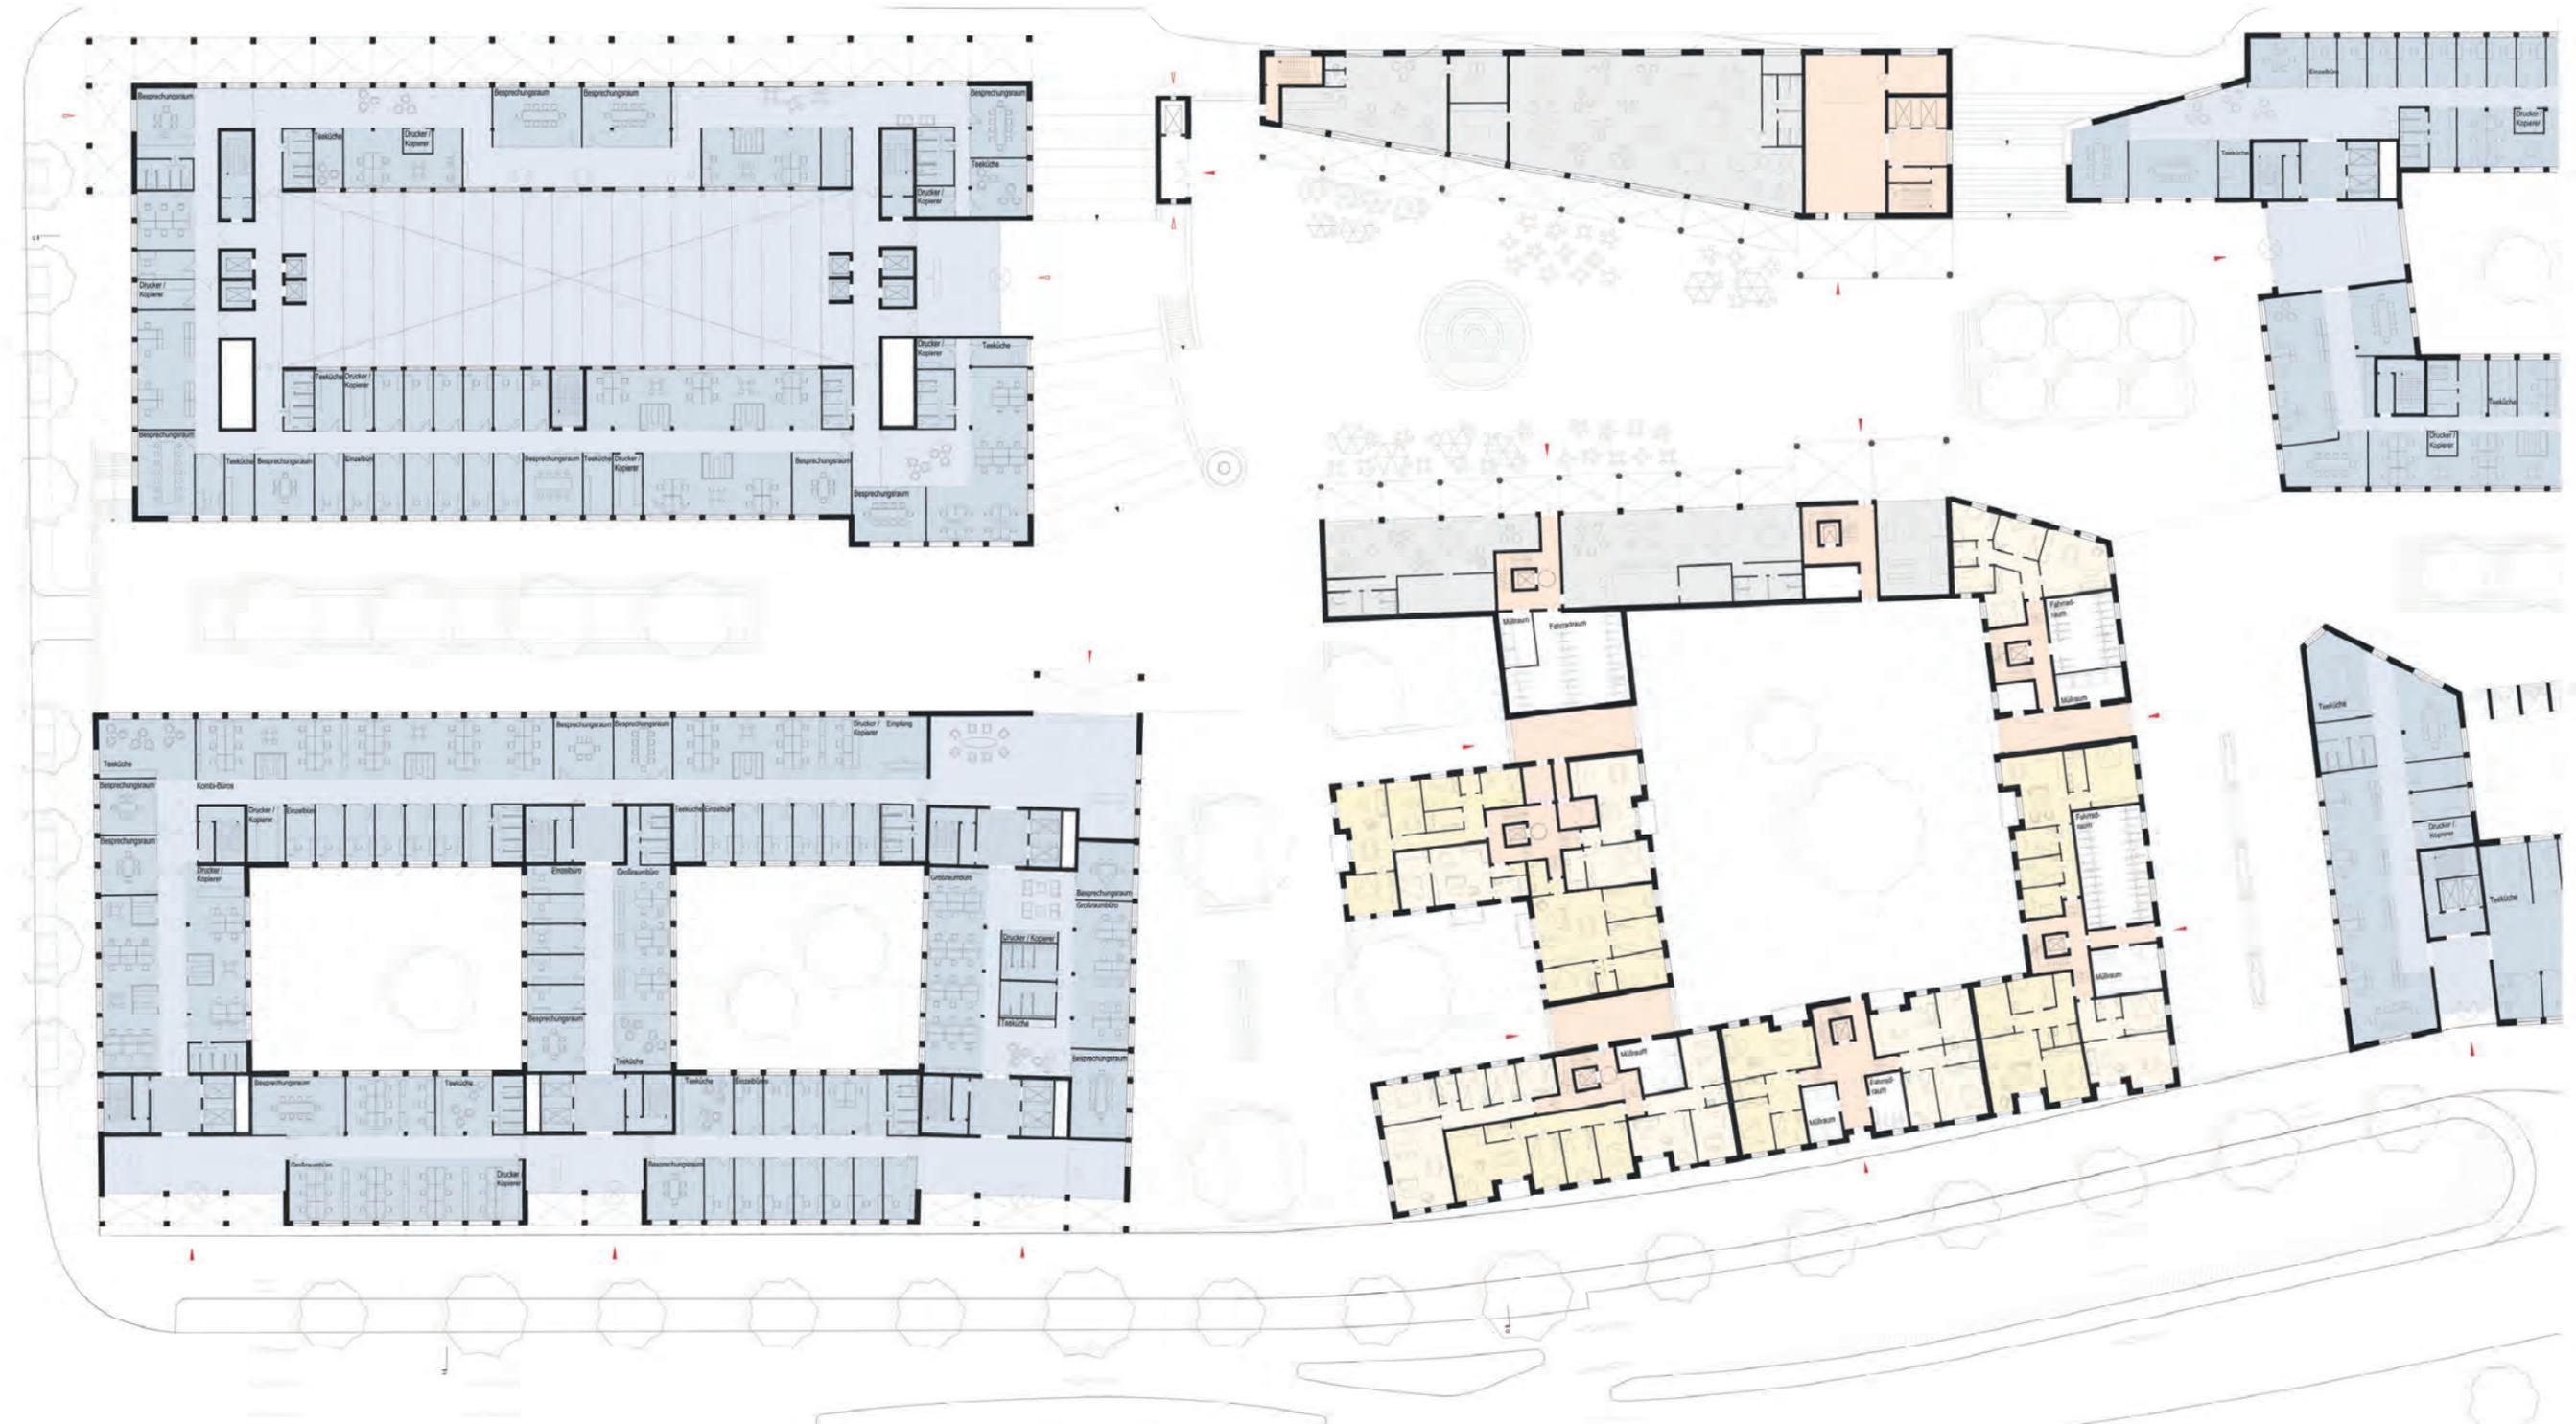

MÖBLIERUNGSVORSCHLAG REGELGESCHOSS BÜRO UND WOHNEN 1:200

CZERNY QUARTIER // BAUFELD B3+M1 BAHNSTADT HEIDELBERG


MACKLERARCHITEKTEN



SCHNITT C-C M1:500



VOGELPERSPEKTIVE

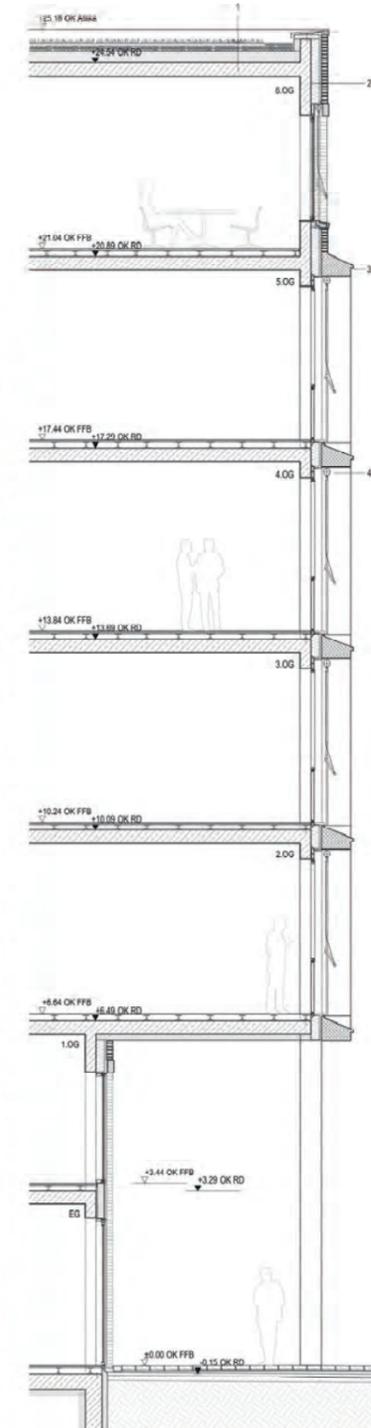

- | | | | |
|---|---|---|-------------------|
| 1. Retentionschuttbau:
90 mm Extensive Begrünung
80 mm Extensivsubstrat
80 mm Retentionsboxen
220 mm Trenn-, Schutz- und Speichervlies
220 mm Wärmedämmung
250 mm Dachabdichtung
250 mm Stahlbeton | 2. Wandaufbau Kinkerfassade:
115 mm Kinker
40 mm Luftschicht
58 mm Wärmedämmung
200 mm Stahlbeton
15 mm Putz | 3. Wandaufbau Ferkelfassade:
600 mm Fertigel
40 mm Luftschicht
18 mm Wärmedämmung
200 mm Stahlbeton
15 mm Putz | 4. Markisiete |
| | | | 5. Lüftungsklappe |

FASSADENDETAIL M1:50

