
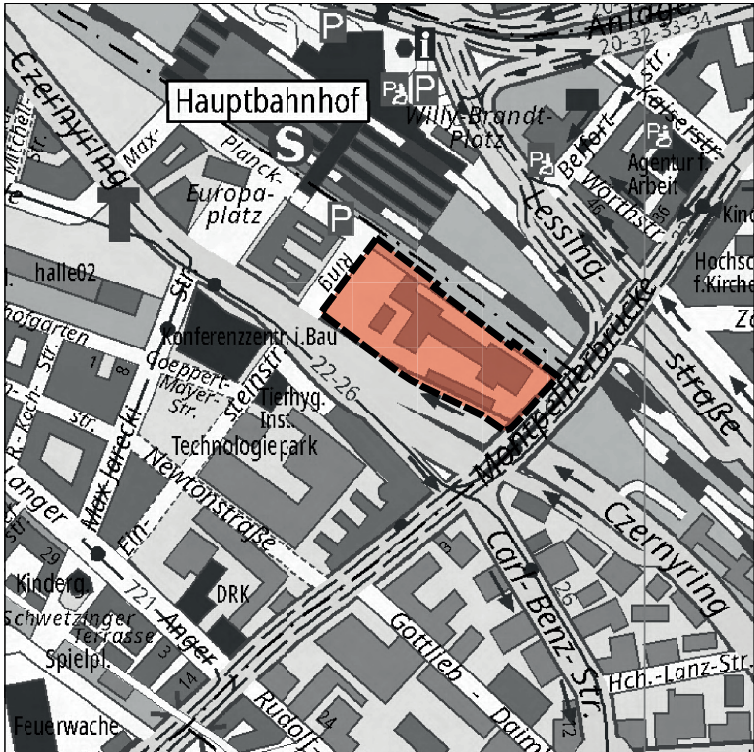


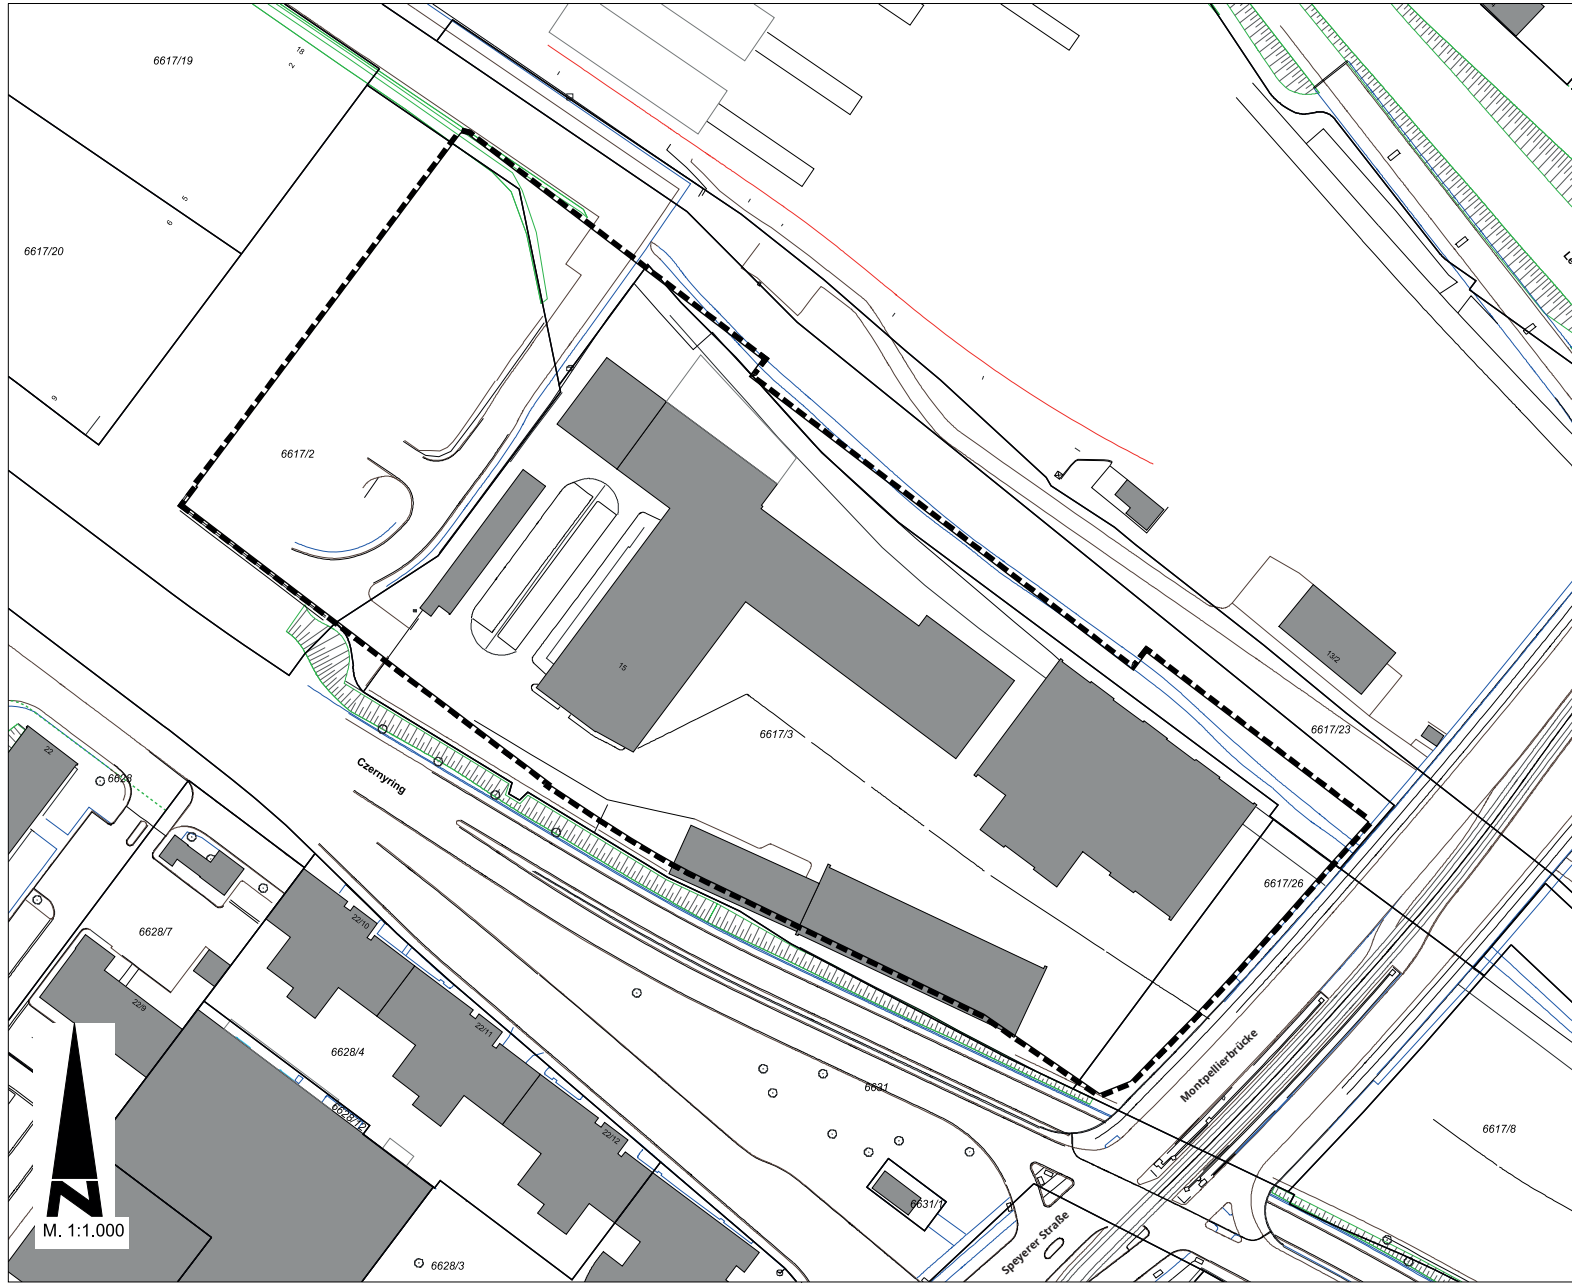

Übersichtsplan M. 1:5 000

 Grenze des räumlichen Geltungsbereiches des Einleitungsbeschlusses

VORHABENBEZOGENER BEBAUUNGSPLAN

Bahnstadt Czernyquartier 61.32.15/17/00
Einleitungsbeschluss Plan vom 26. April 2022

Erster Bürgermeister Oberbürgermeister Stadtplanungsamt

Einleitungsbeschluss
Der Gemeinderat hat am _____.2022 die Einleitung des Bebauungsplanverfahrens gemäß § 12 Absatz 2 BauGB beschlossen.
OB-Referat

Bekanntmachung
Der Einleitungsbeschluss wurde am _____.2022 im „stadtblatt“ (Heidelberger Anzeigen) gemäß § 12 Abs. 2 i.V.m. § 2 Abs. 1 BauGB ortsüblich bekannt gemacht.
Stadtplanungsamt