


Anlage 02 zur Drucksache 0098/2022/IV

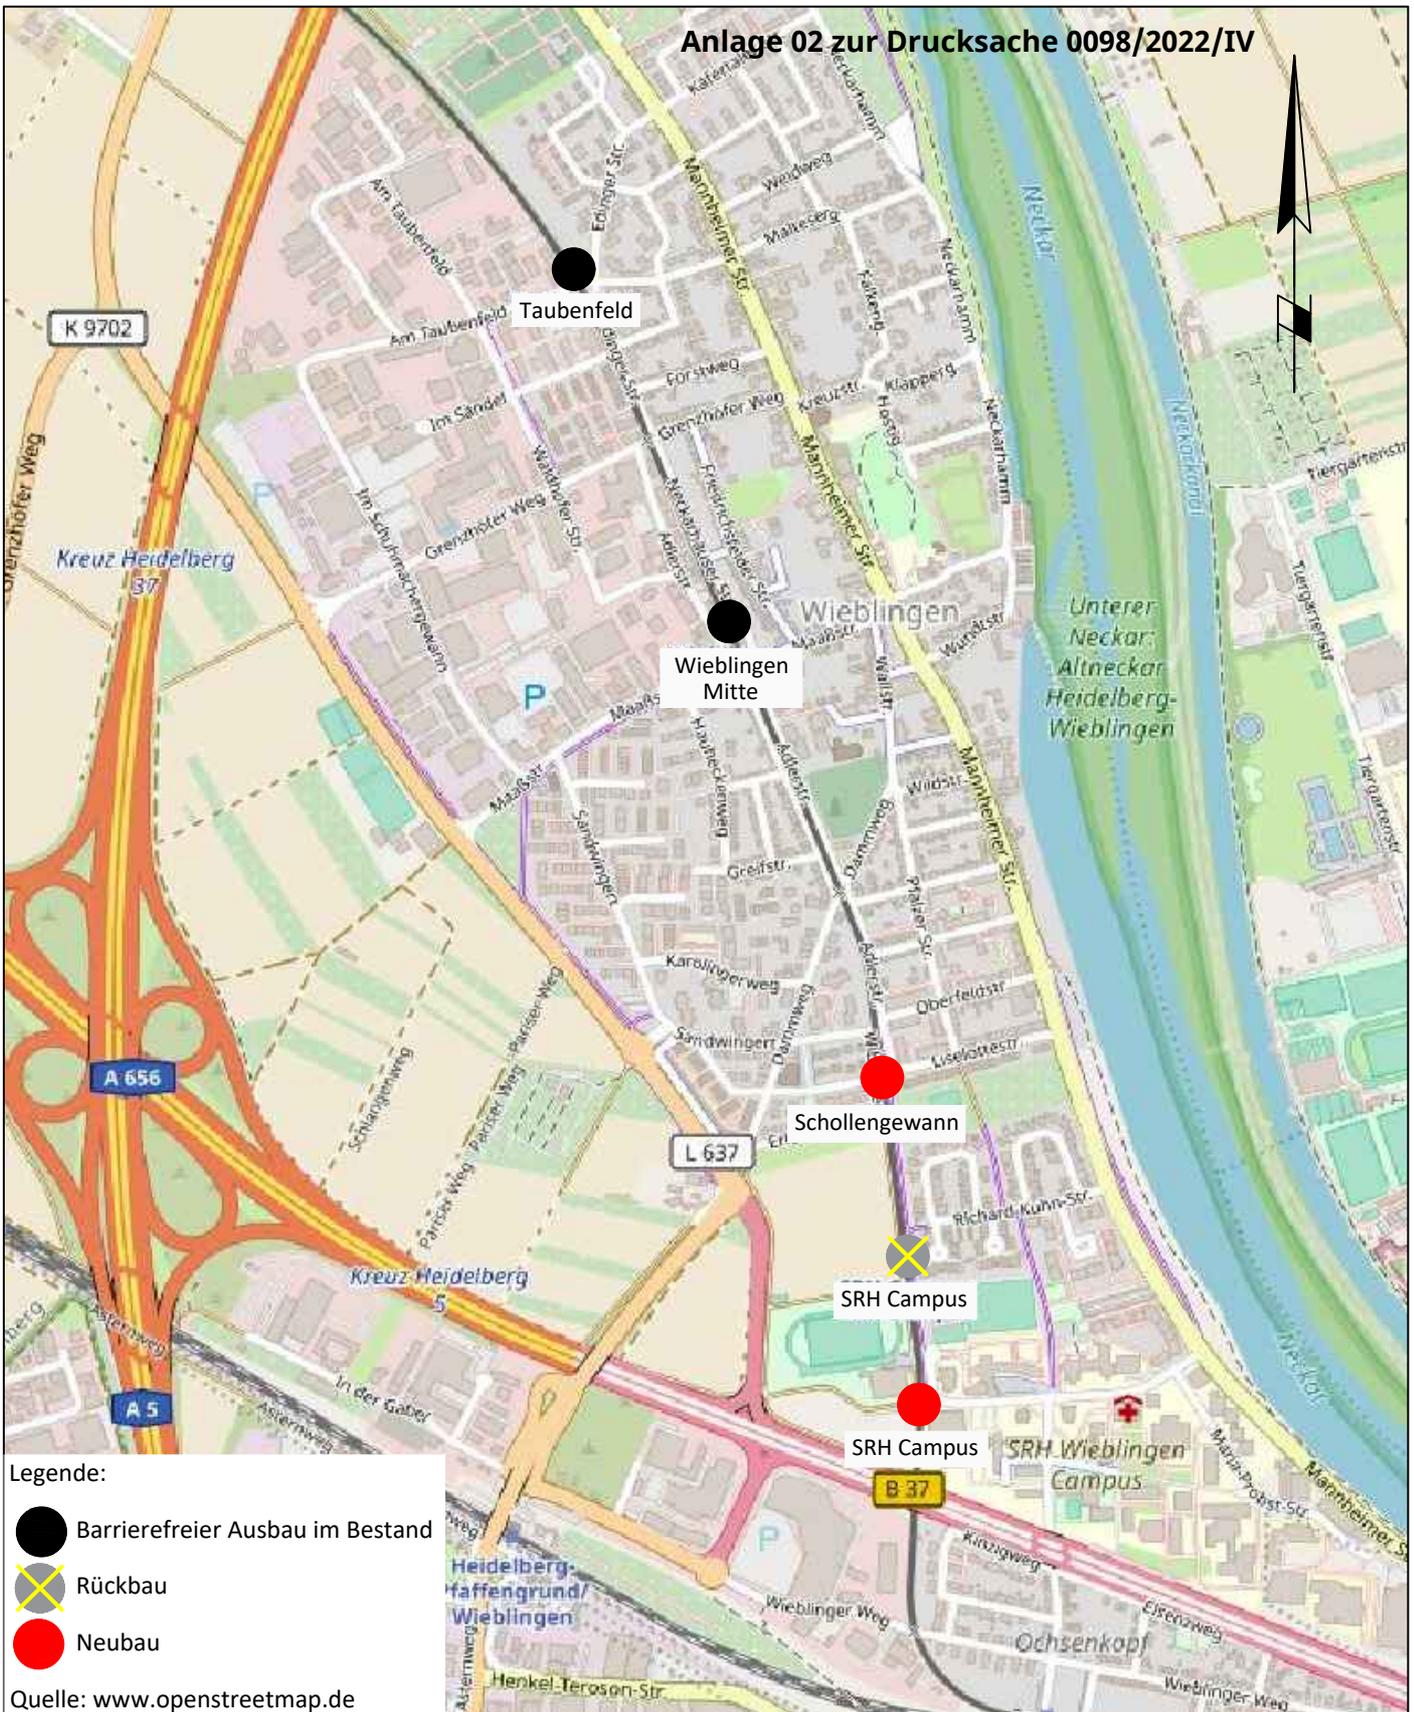

Legende:

- Barrierefreier Ausbau im Bestand
- Rückbau
- Neubau

Quelle: www.openstreetmap.de



Mannheim, den _____



Mannheim, den _____

68165 Mannheim
Möhlstraße 27
Tel.: 0621/465-0

68165 Mannheim
Möhlstraße 27
Tel.: 0621/465-0

Maßstab:

Plan-Nr.:

Blätter: 1

Anlage:

Blatt: 1

Haltepunkte Wieblingen

Änderung	Datum	Name	Urspr.	Datum	Name
				Bear.	
				Gez.	
				Gepr.	

Ers. f. _____ Ers. d. _____