
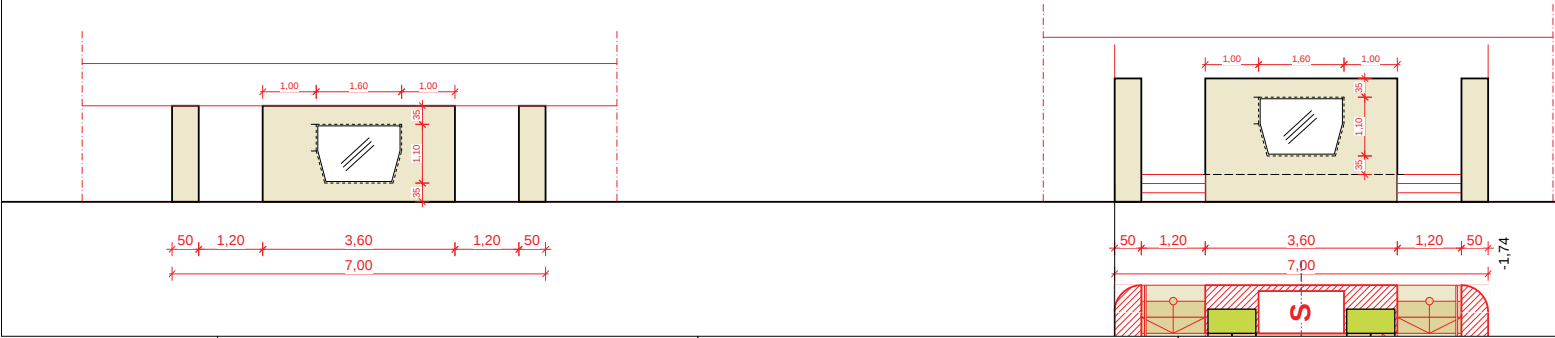
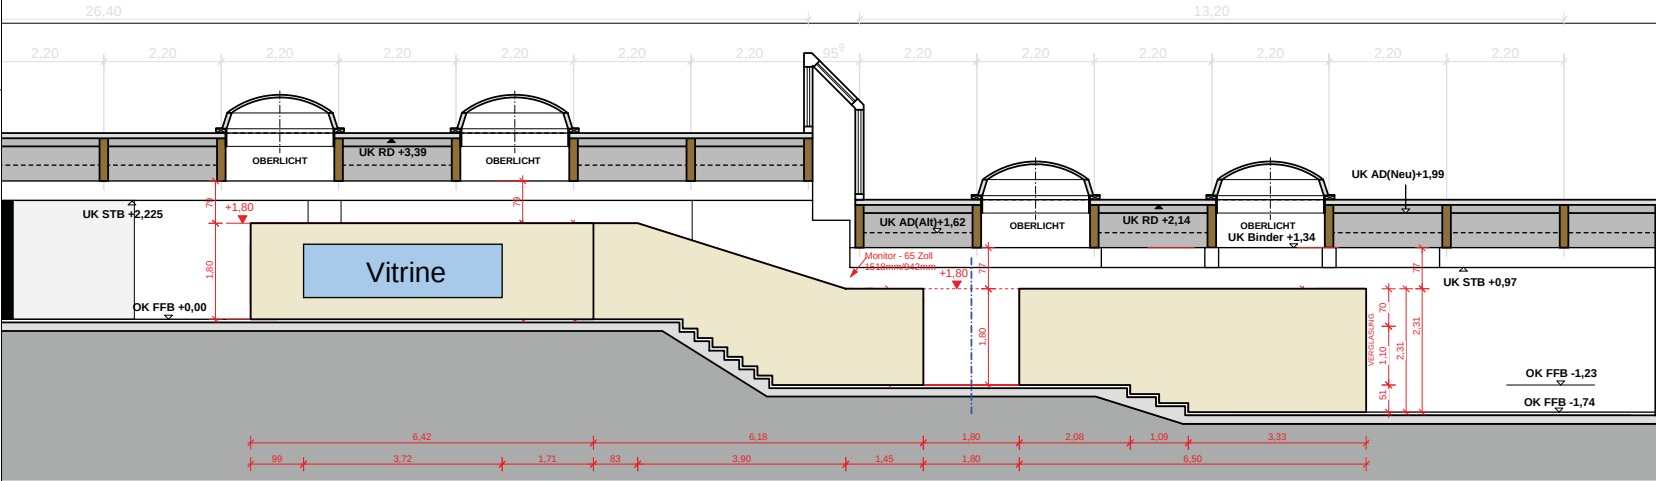


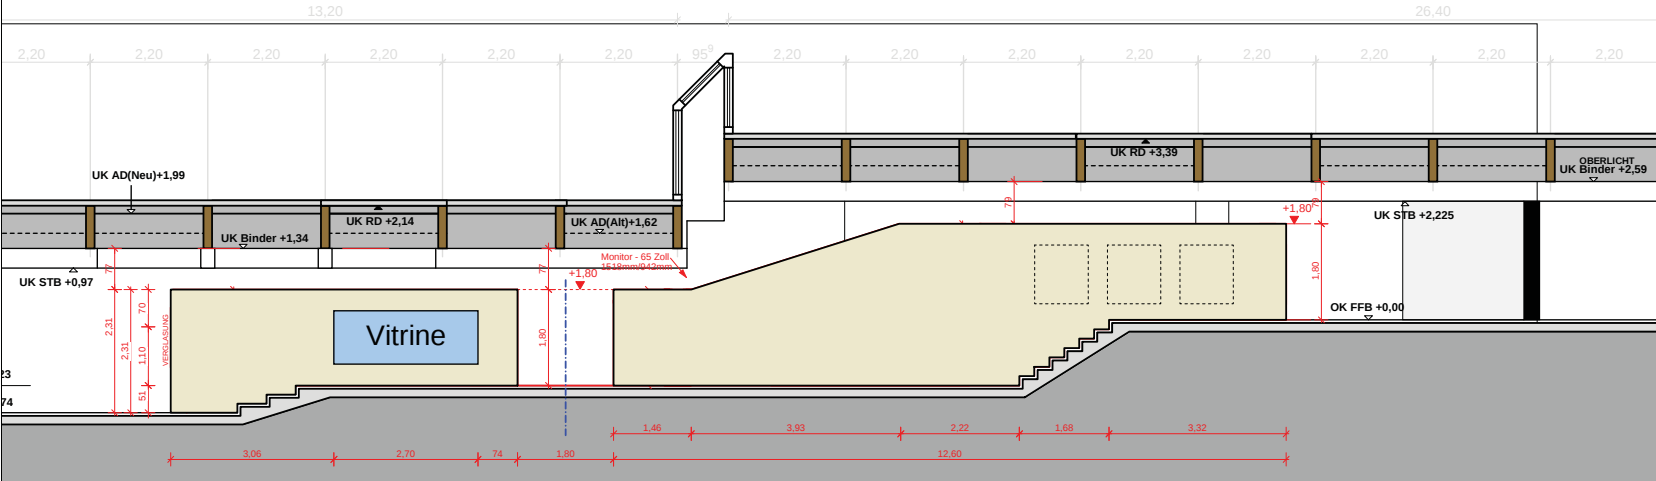

VORABZUG

 Heidelberg

Projekt :	AM WALDRAND 21 WALDPARKSCHULE DIGITALHUB, EINBAU IN DER PAUSENHALLE
Bauherr :	Amt für Schule und Bildung Stephan Brühl
	Stadt Heidelberg Erster Bürgermeister Jürgen Odszuck
Projektleitung :	Hochbauamt Dipl.-Ing. Architekt Harald Heußner
Planung :	Arbeitsgemeinschaft Marcus Schmitt Architekten BDA + NEUMANNarchitektur Langer Anger 7-9, 691115 Heidelberg
Ansichten	
Datum / Gez. :	
Datum / Bew. :	
Datum / Gepr. :	
23.03.2020	
Maßstab : 1 : 50 Plannummer : 001	