


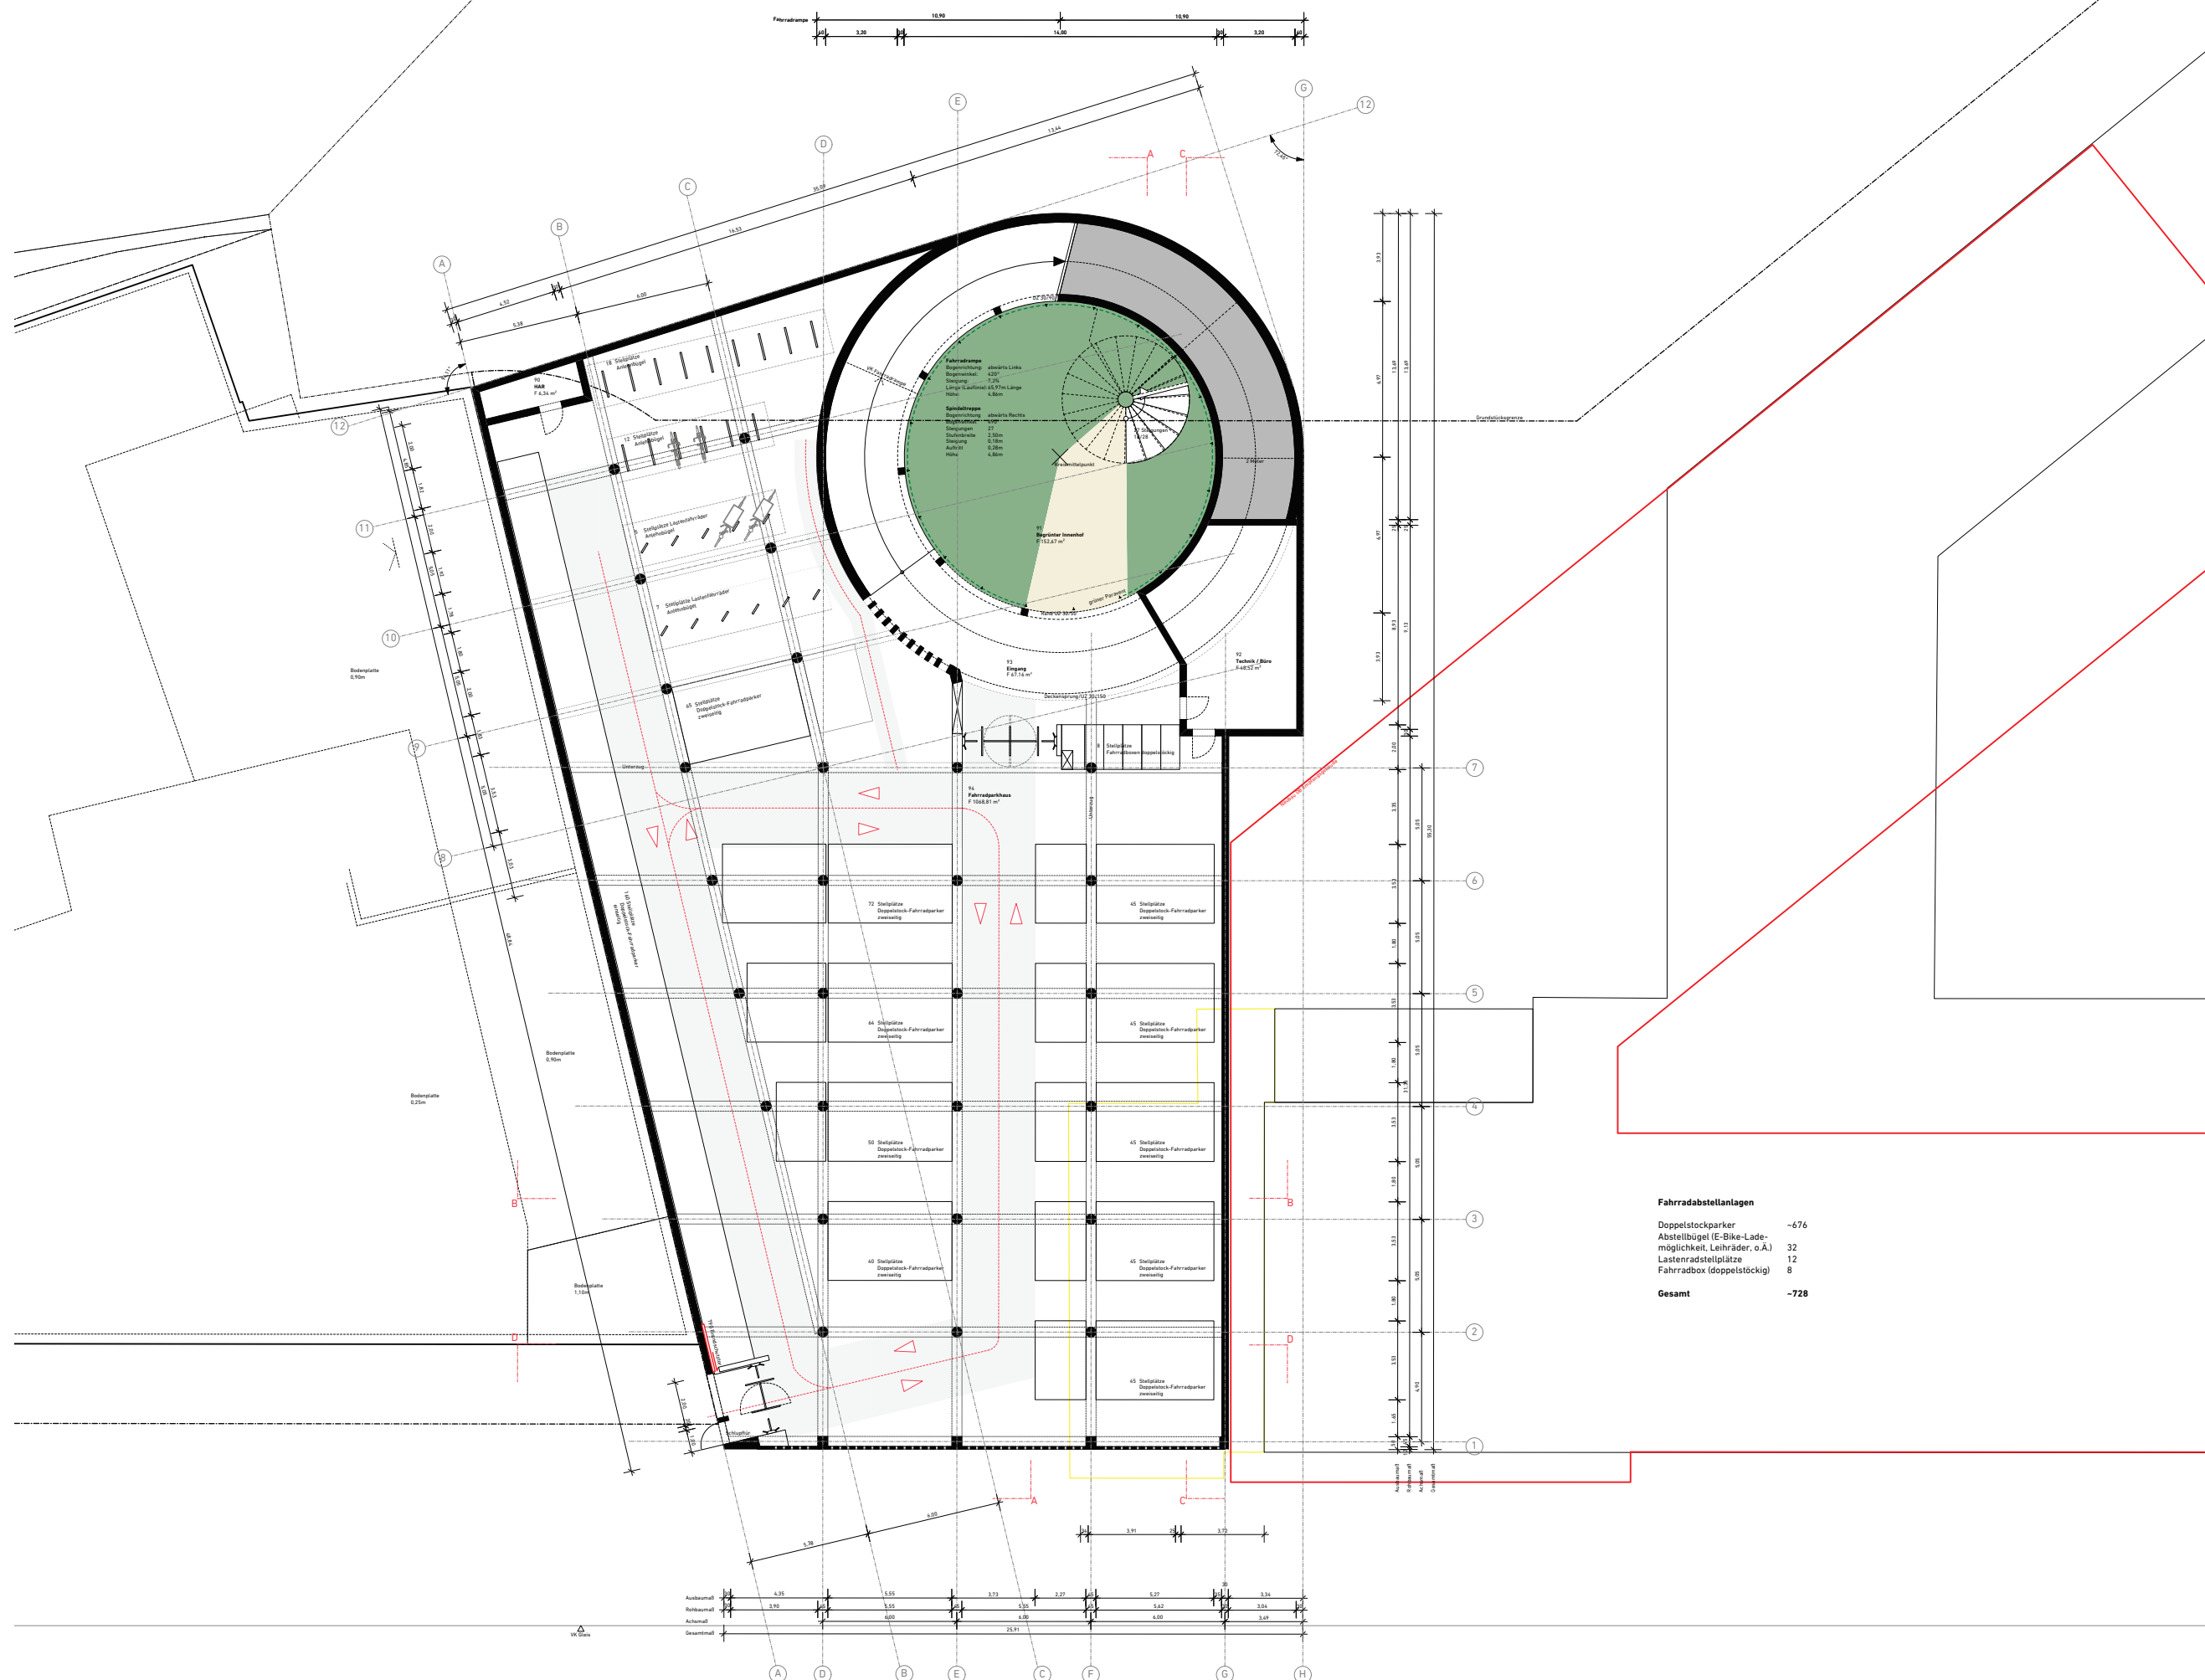

Anlage 3

 Heidelberg		
Projekt	Willy-Brandt-Platz 5, 69115 Heidelberg Fahrradparkhaus am Hauptbahnhof Neubau	
Bauherrin und Projektsponsorung	Hochbauamt Dipl.-Ing. Architekt Harald Heußler Römerstraße 5, 69115 Heidelberg	
Nachtr.	Amt für Finanzen, Liegenschaften und Konversion Wolfgang Poliva	
Planung	raumWERK Gesellschaft für Architektur und Stadtplanung mbH Dipl.-Ing. Architekt Thorsten Wagner Gutleuthstraße 163-167, 60327 Frankfurt am Main	
Grundriss UG		Maßstab
		1:100
		Plannummer
		090
Datum / Ort	Datum / Stadt	Datum / Ort