


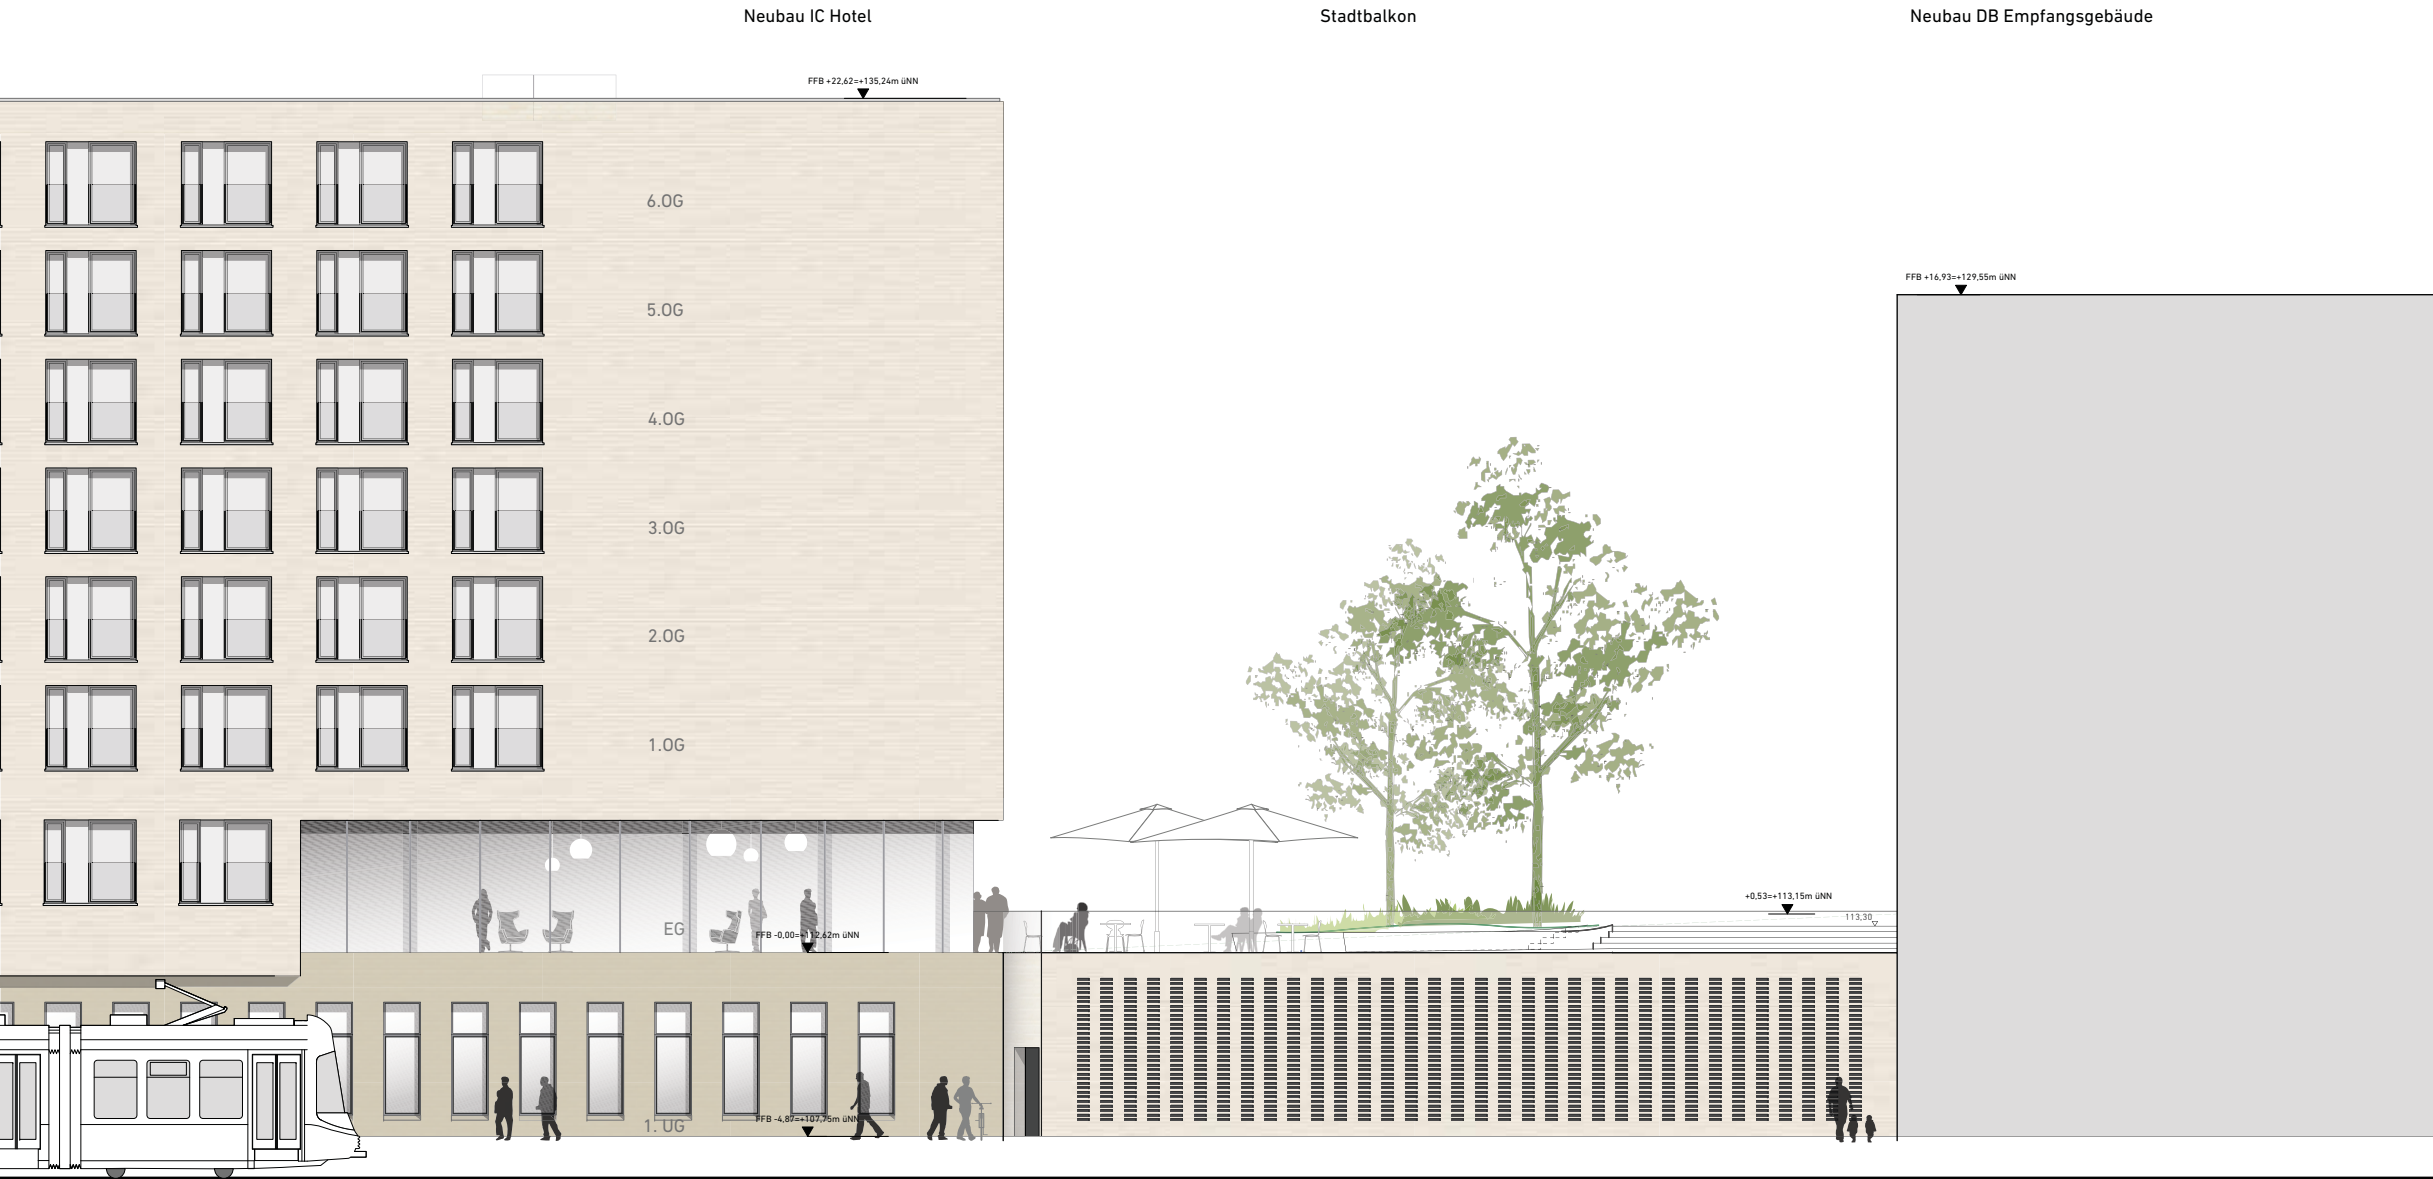

Anlage 5

Heidelberg		
Projekt :	Willy-Brandt-Platz 5, 69115 Heidelberg Fahrradparkhaus am Hauptbahnhof Neubau	
Bauherrin und Projektleitung:	Hochbauamt Dipl.-Ing. Architekt Harald Heußner Römerstraße 5, 69115 Heidelberg	
Nutzerin :	Amt für Finanzen, Liegenschaften und Konversion Wolfgang Polivka	
Planung :	raumwerk Gesellschaft für Architektur und Stadtplanung mbH Dipl.-Ing. Architekt Thorsten Wagner Gutleutstraße 163-167, 60327 Frankfurt am Main	
Ansicht Süd		Maßstab: 1:100
		Plannummer: 300
Datum / Gez.: 25.07.2022	Datum / Bearb.:	Datum / Gepr.: