


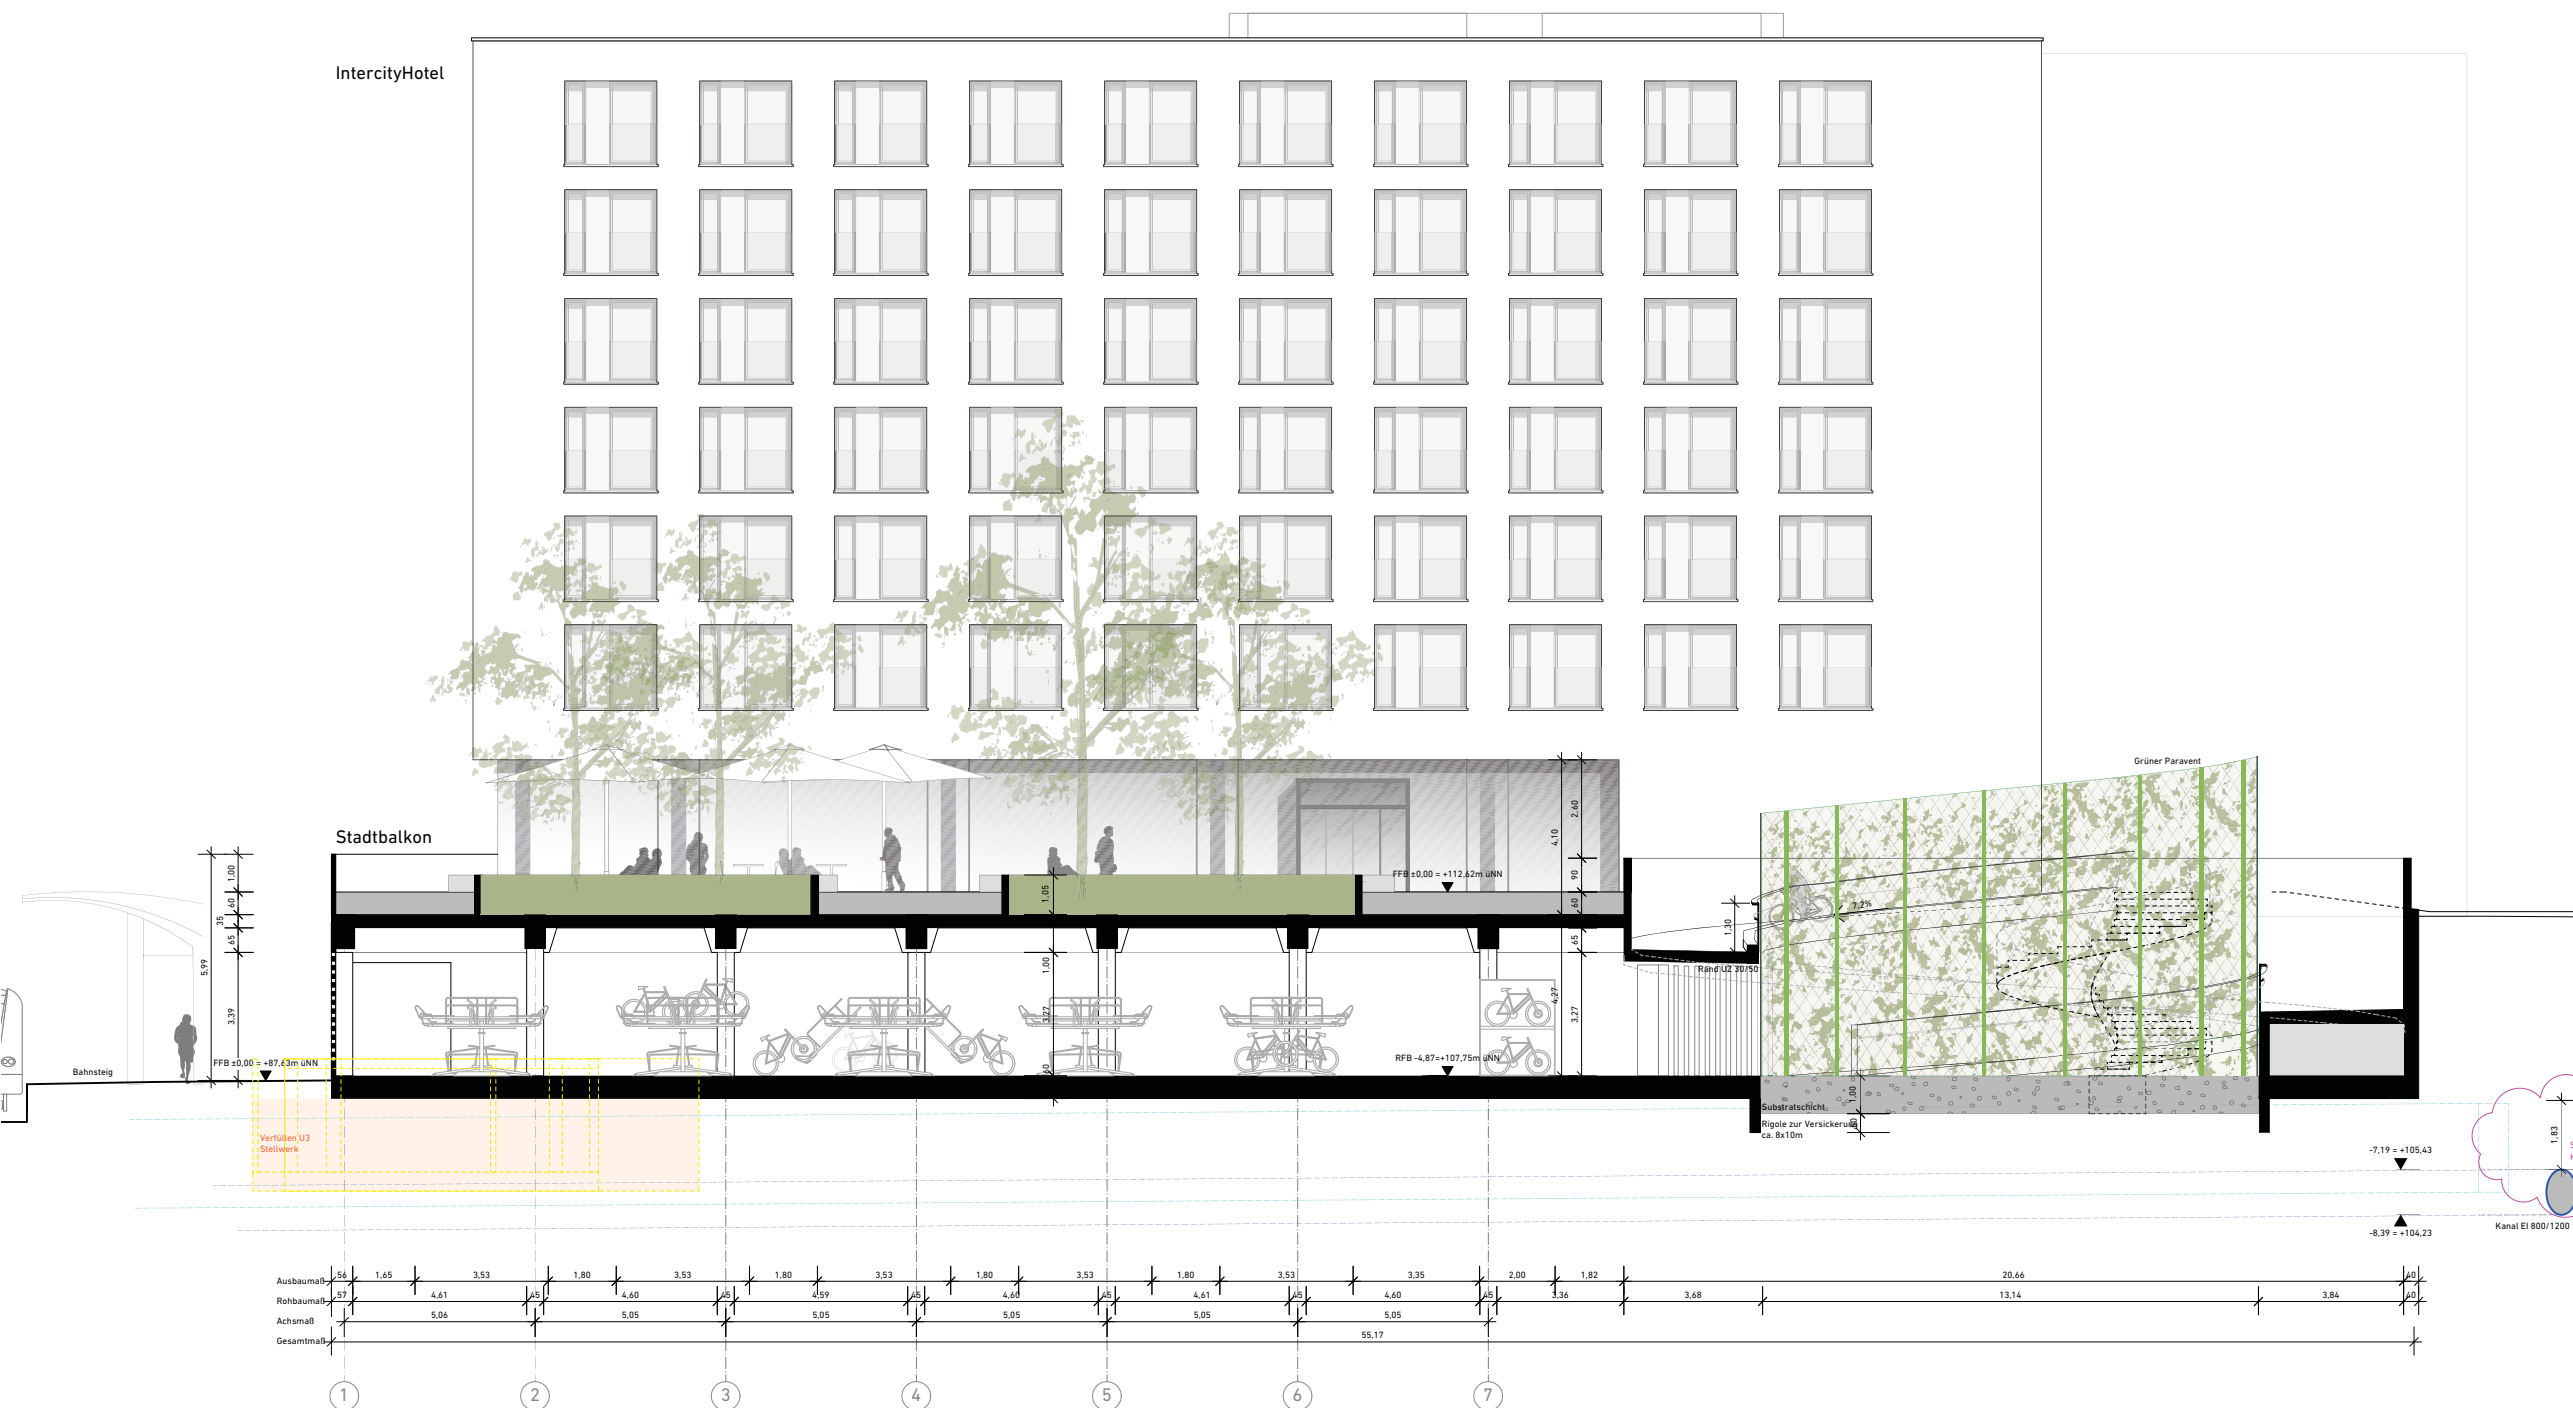

Anlage 4

 Heidelberg		
Projekt :	Willy-Brandt-Platz 5, 69115 Heidelberg Fahrradparkhaus am Hauptbahnhof Neubau	
BauherrIn und Projektleitung:	_____ Hochbauamt Dipl.-Ing. Architekt Harald Heußner Römerstraße 5, 69115 Heidelberg	
NutzerIn :	_____ Amt für Finanzen, Liegenschaften und Konversion Wolfgang Polivka	
Planung :	_____ raumwerk Gesellschaft für Architektur und Stadtplanung mbH Dipl.-Ing. Architekt Thorsten Wagner Gutleutstraße 163-167, 60327 Frankfurt am Main	
Schnitt AA		Maßstab : 1:100
		Plannummer : 200
Datum / Gez. : 25.07.2022	Datum / Bearb. :	Datum / Gepr. :