




Draufsicht
M 1:200

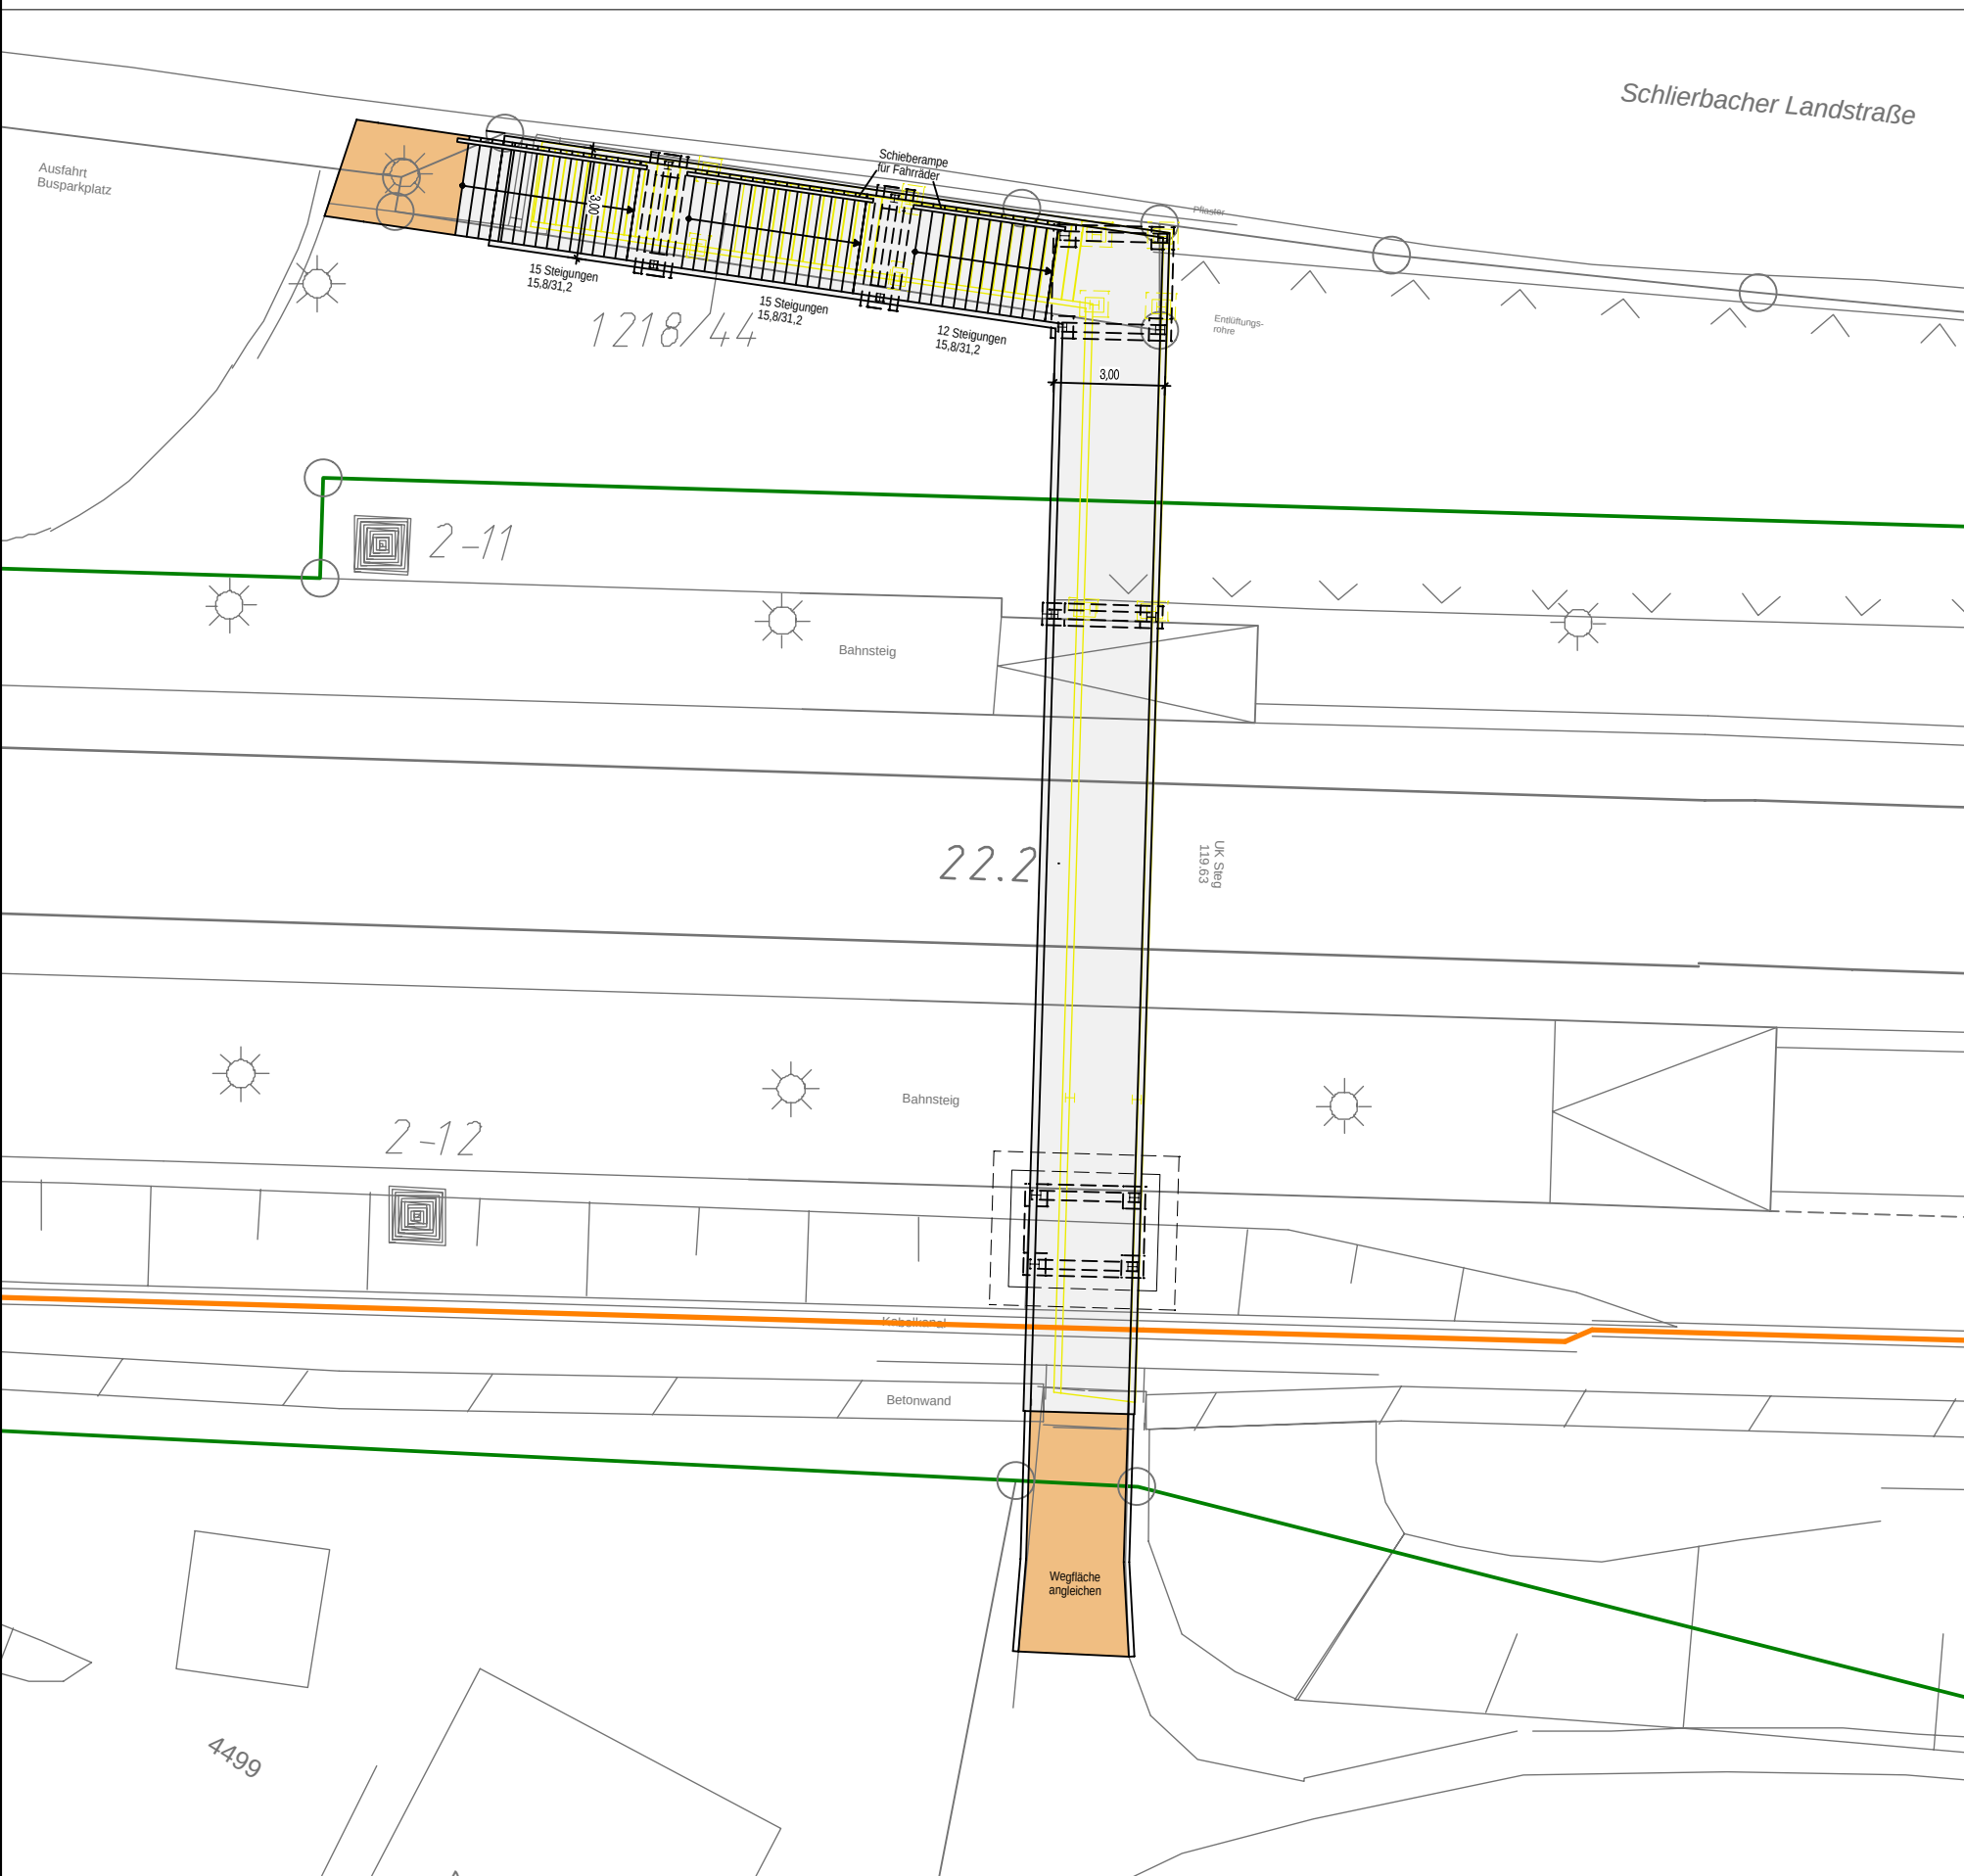


Ansicht
1:100

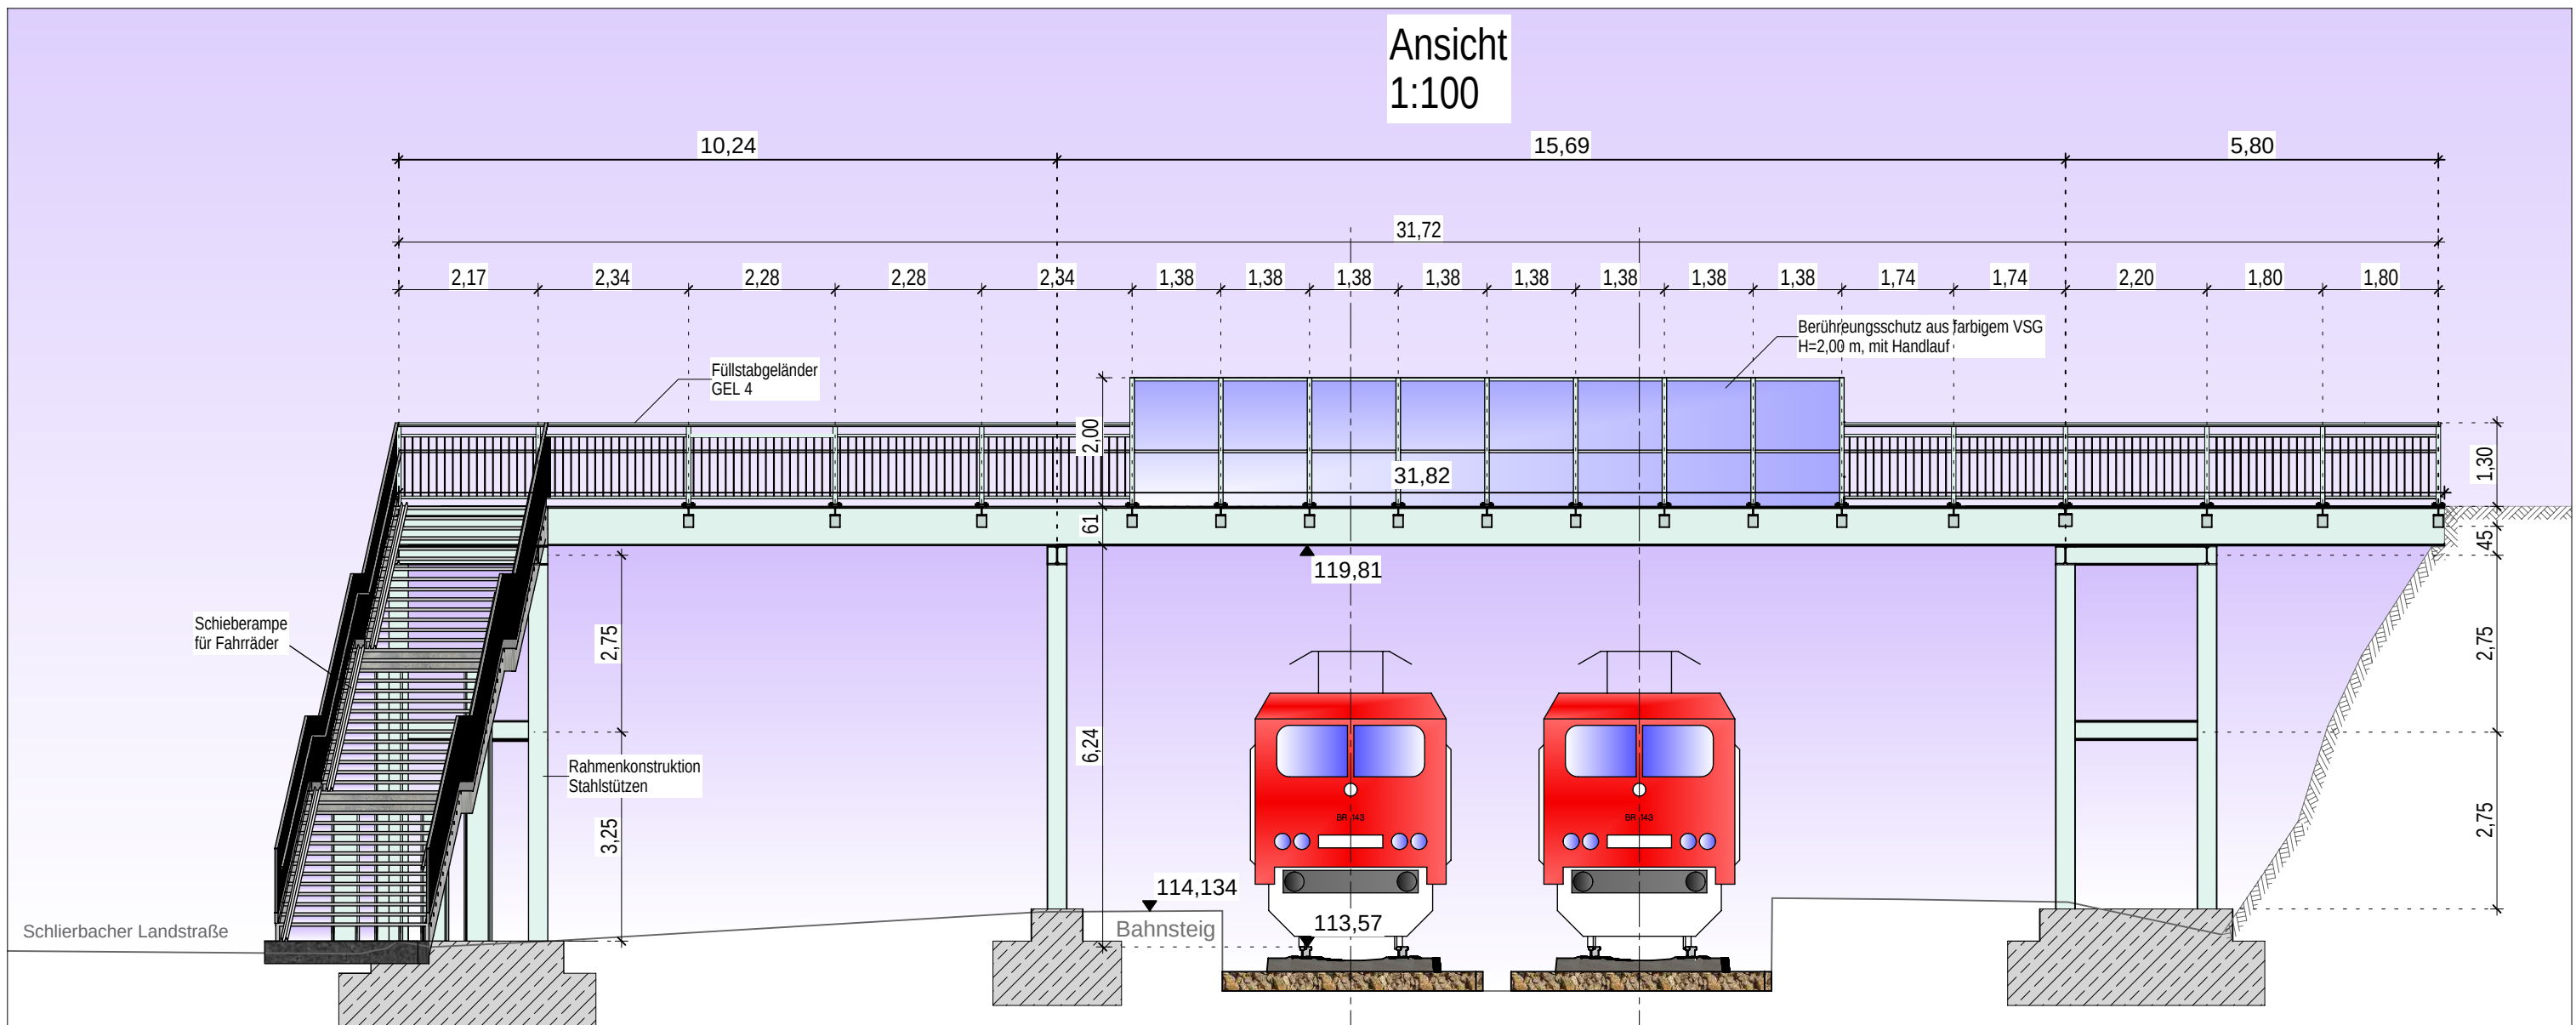


3 D Modelle :

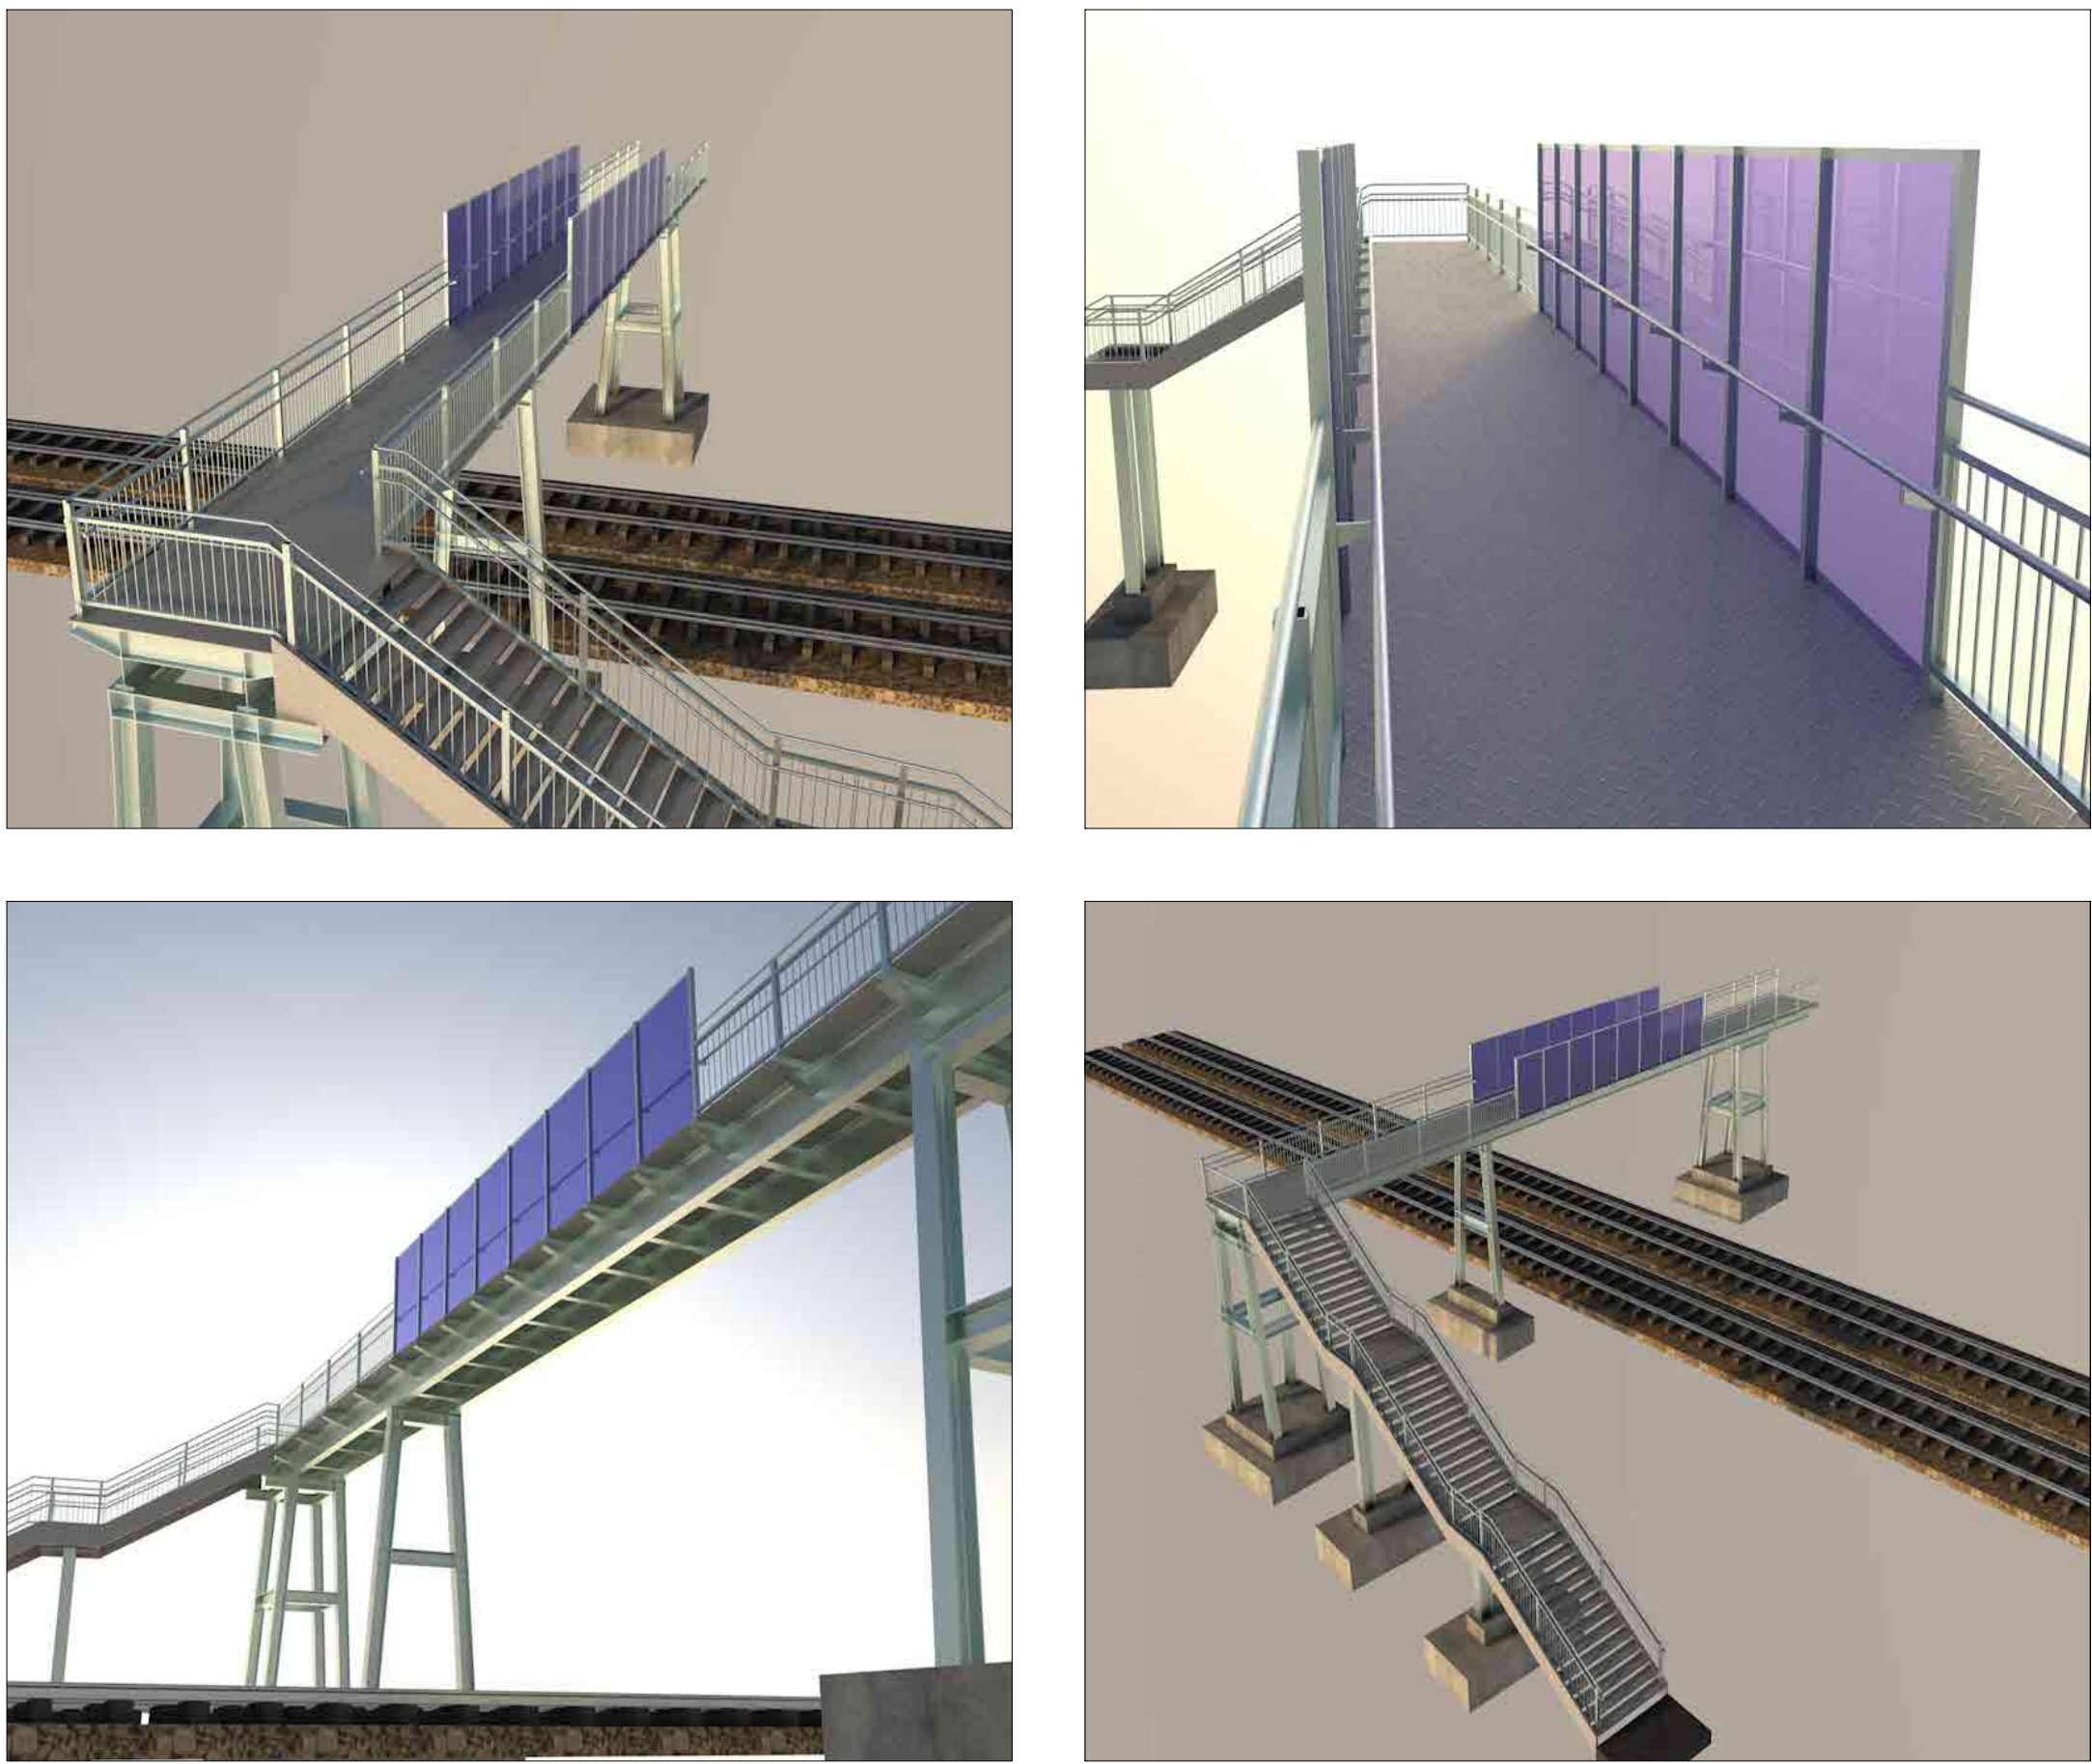


Querschnitt A-A
M 1:50

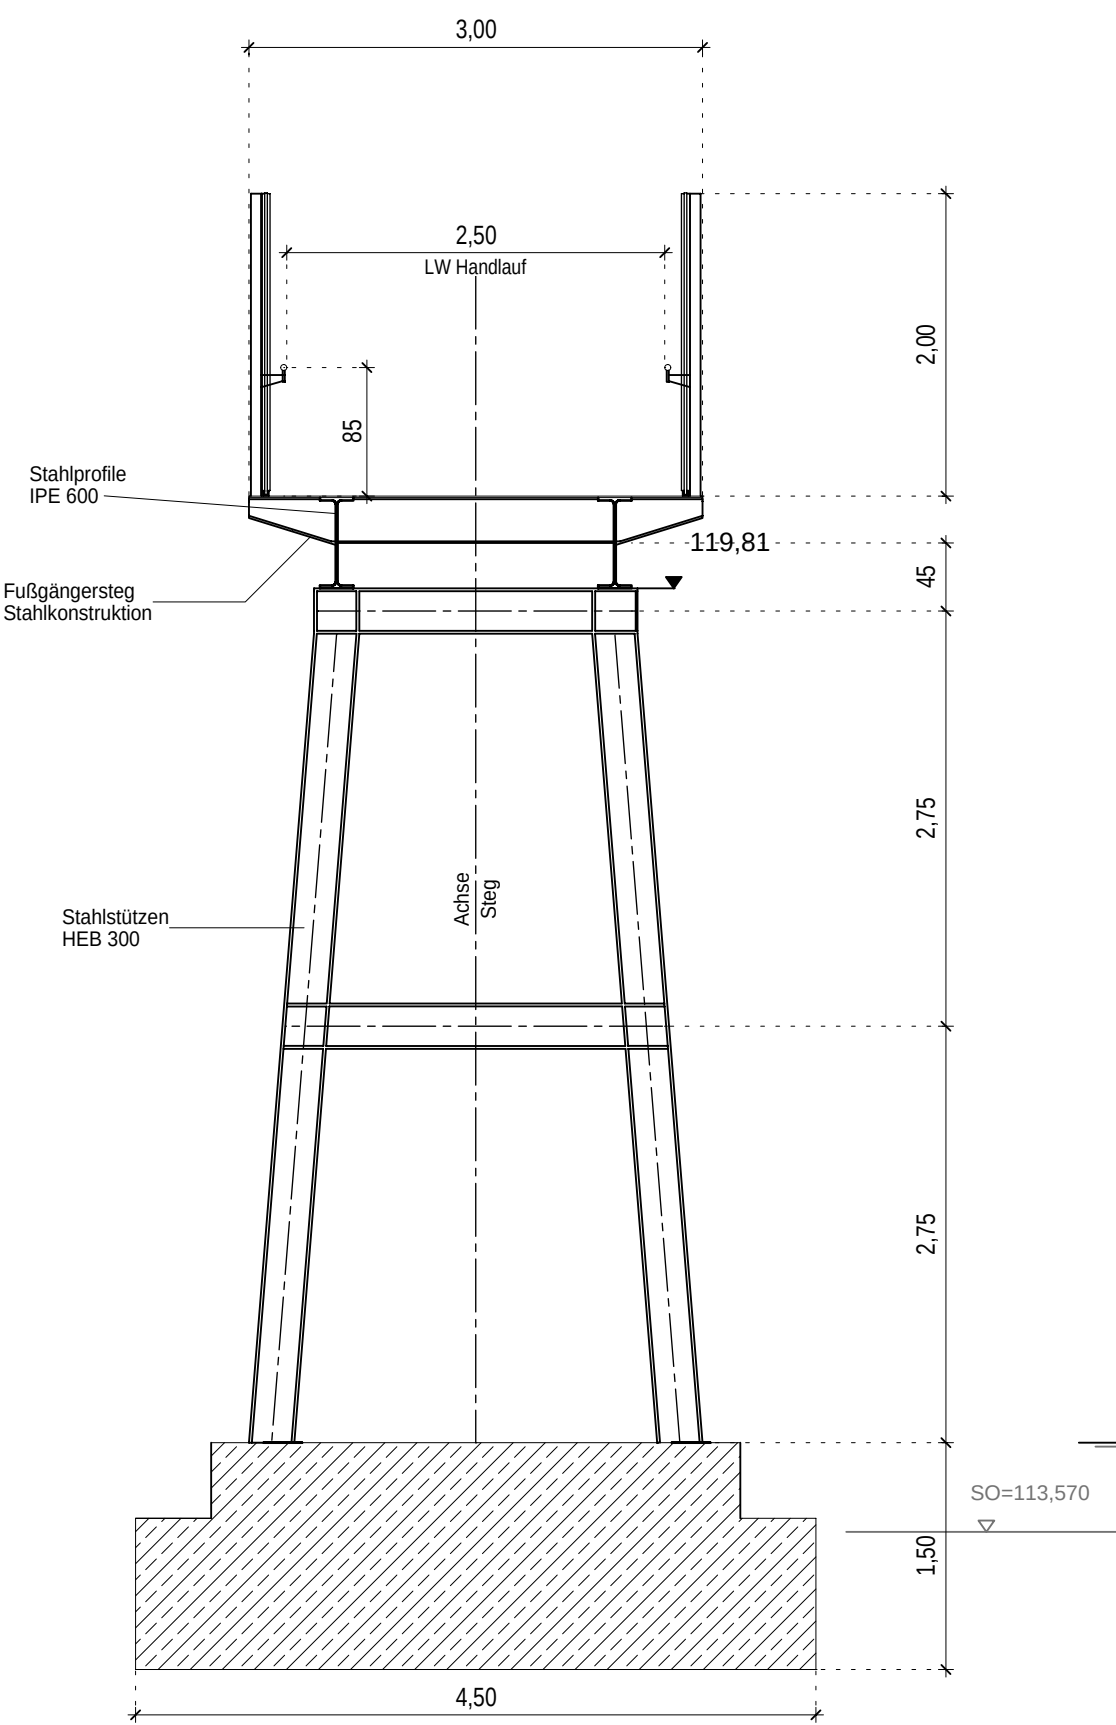

Querschnitt B-B
M 1:50

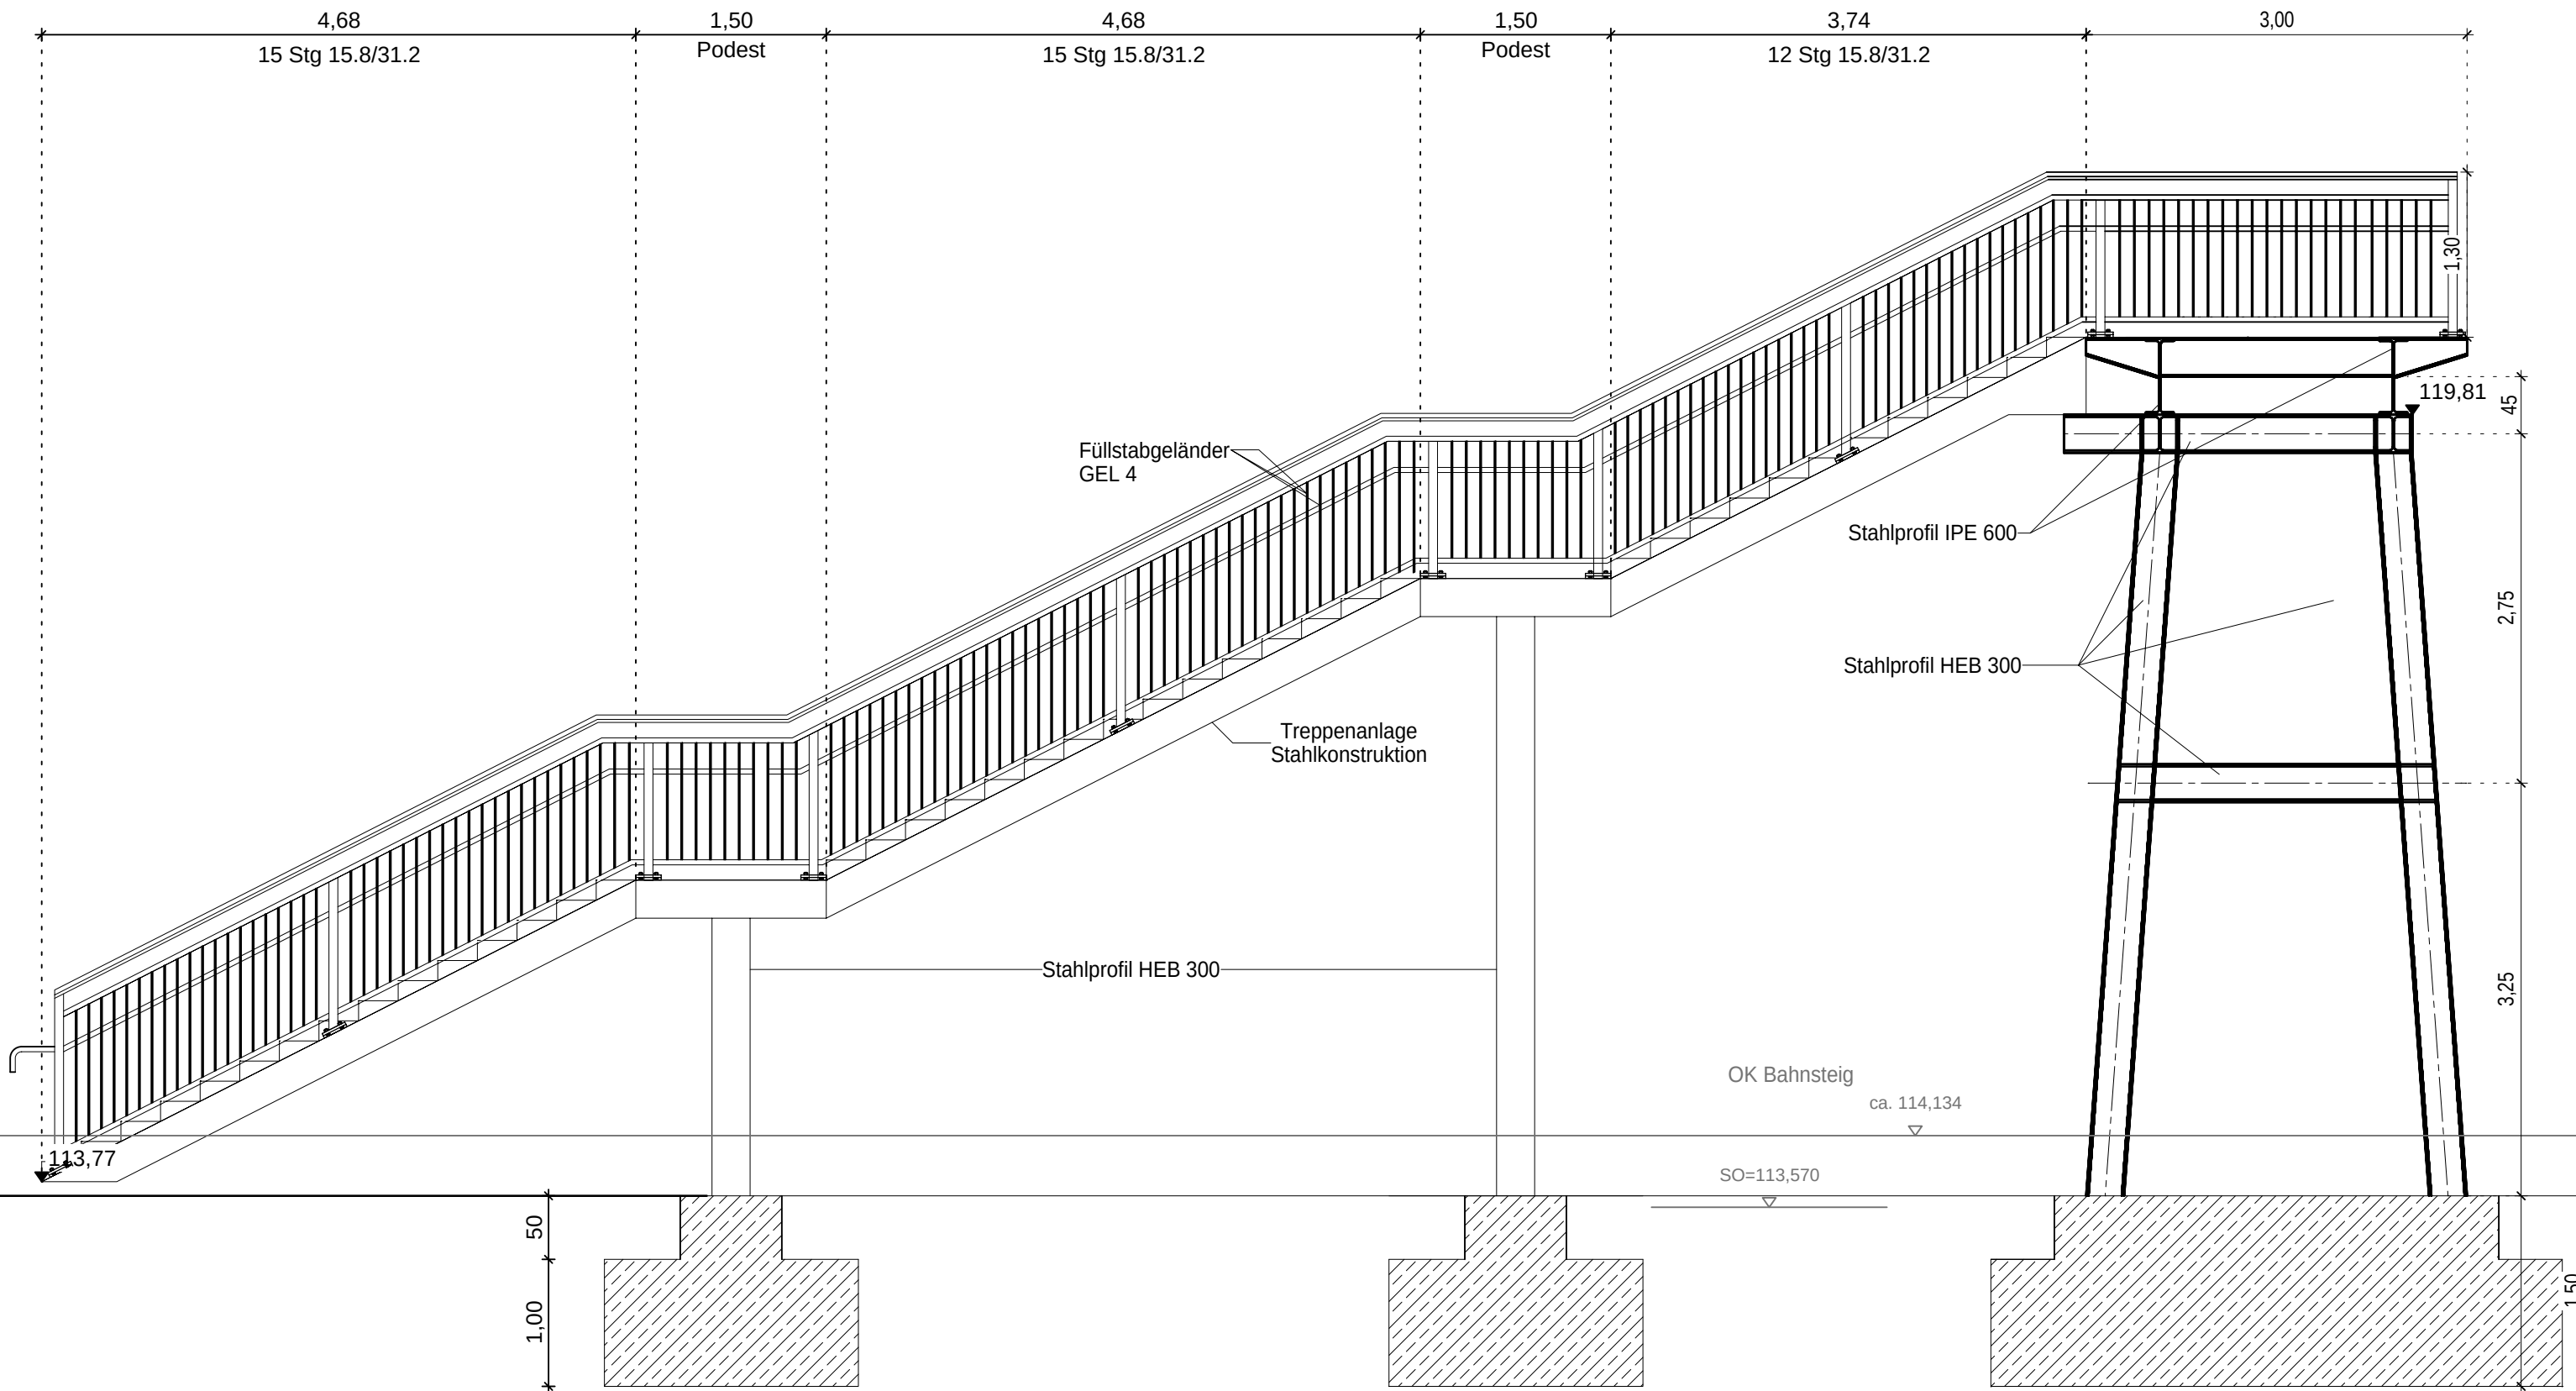


Längsschnitt C-C
(Isometrie)

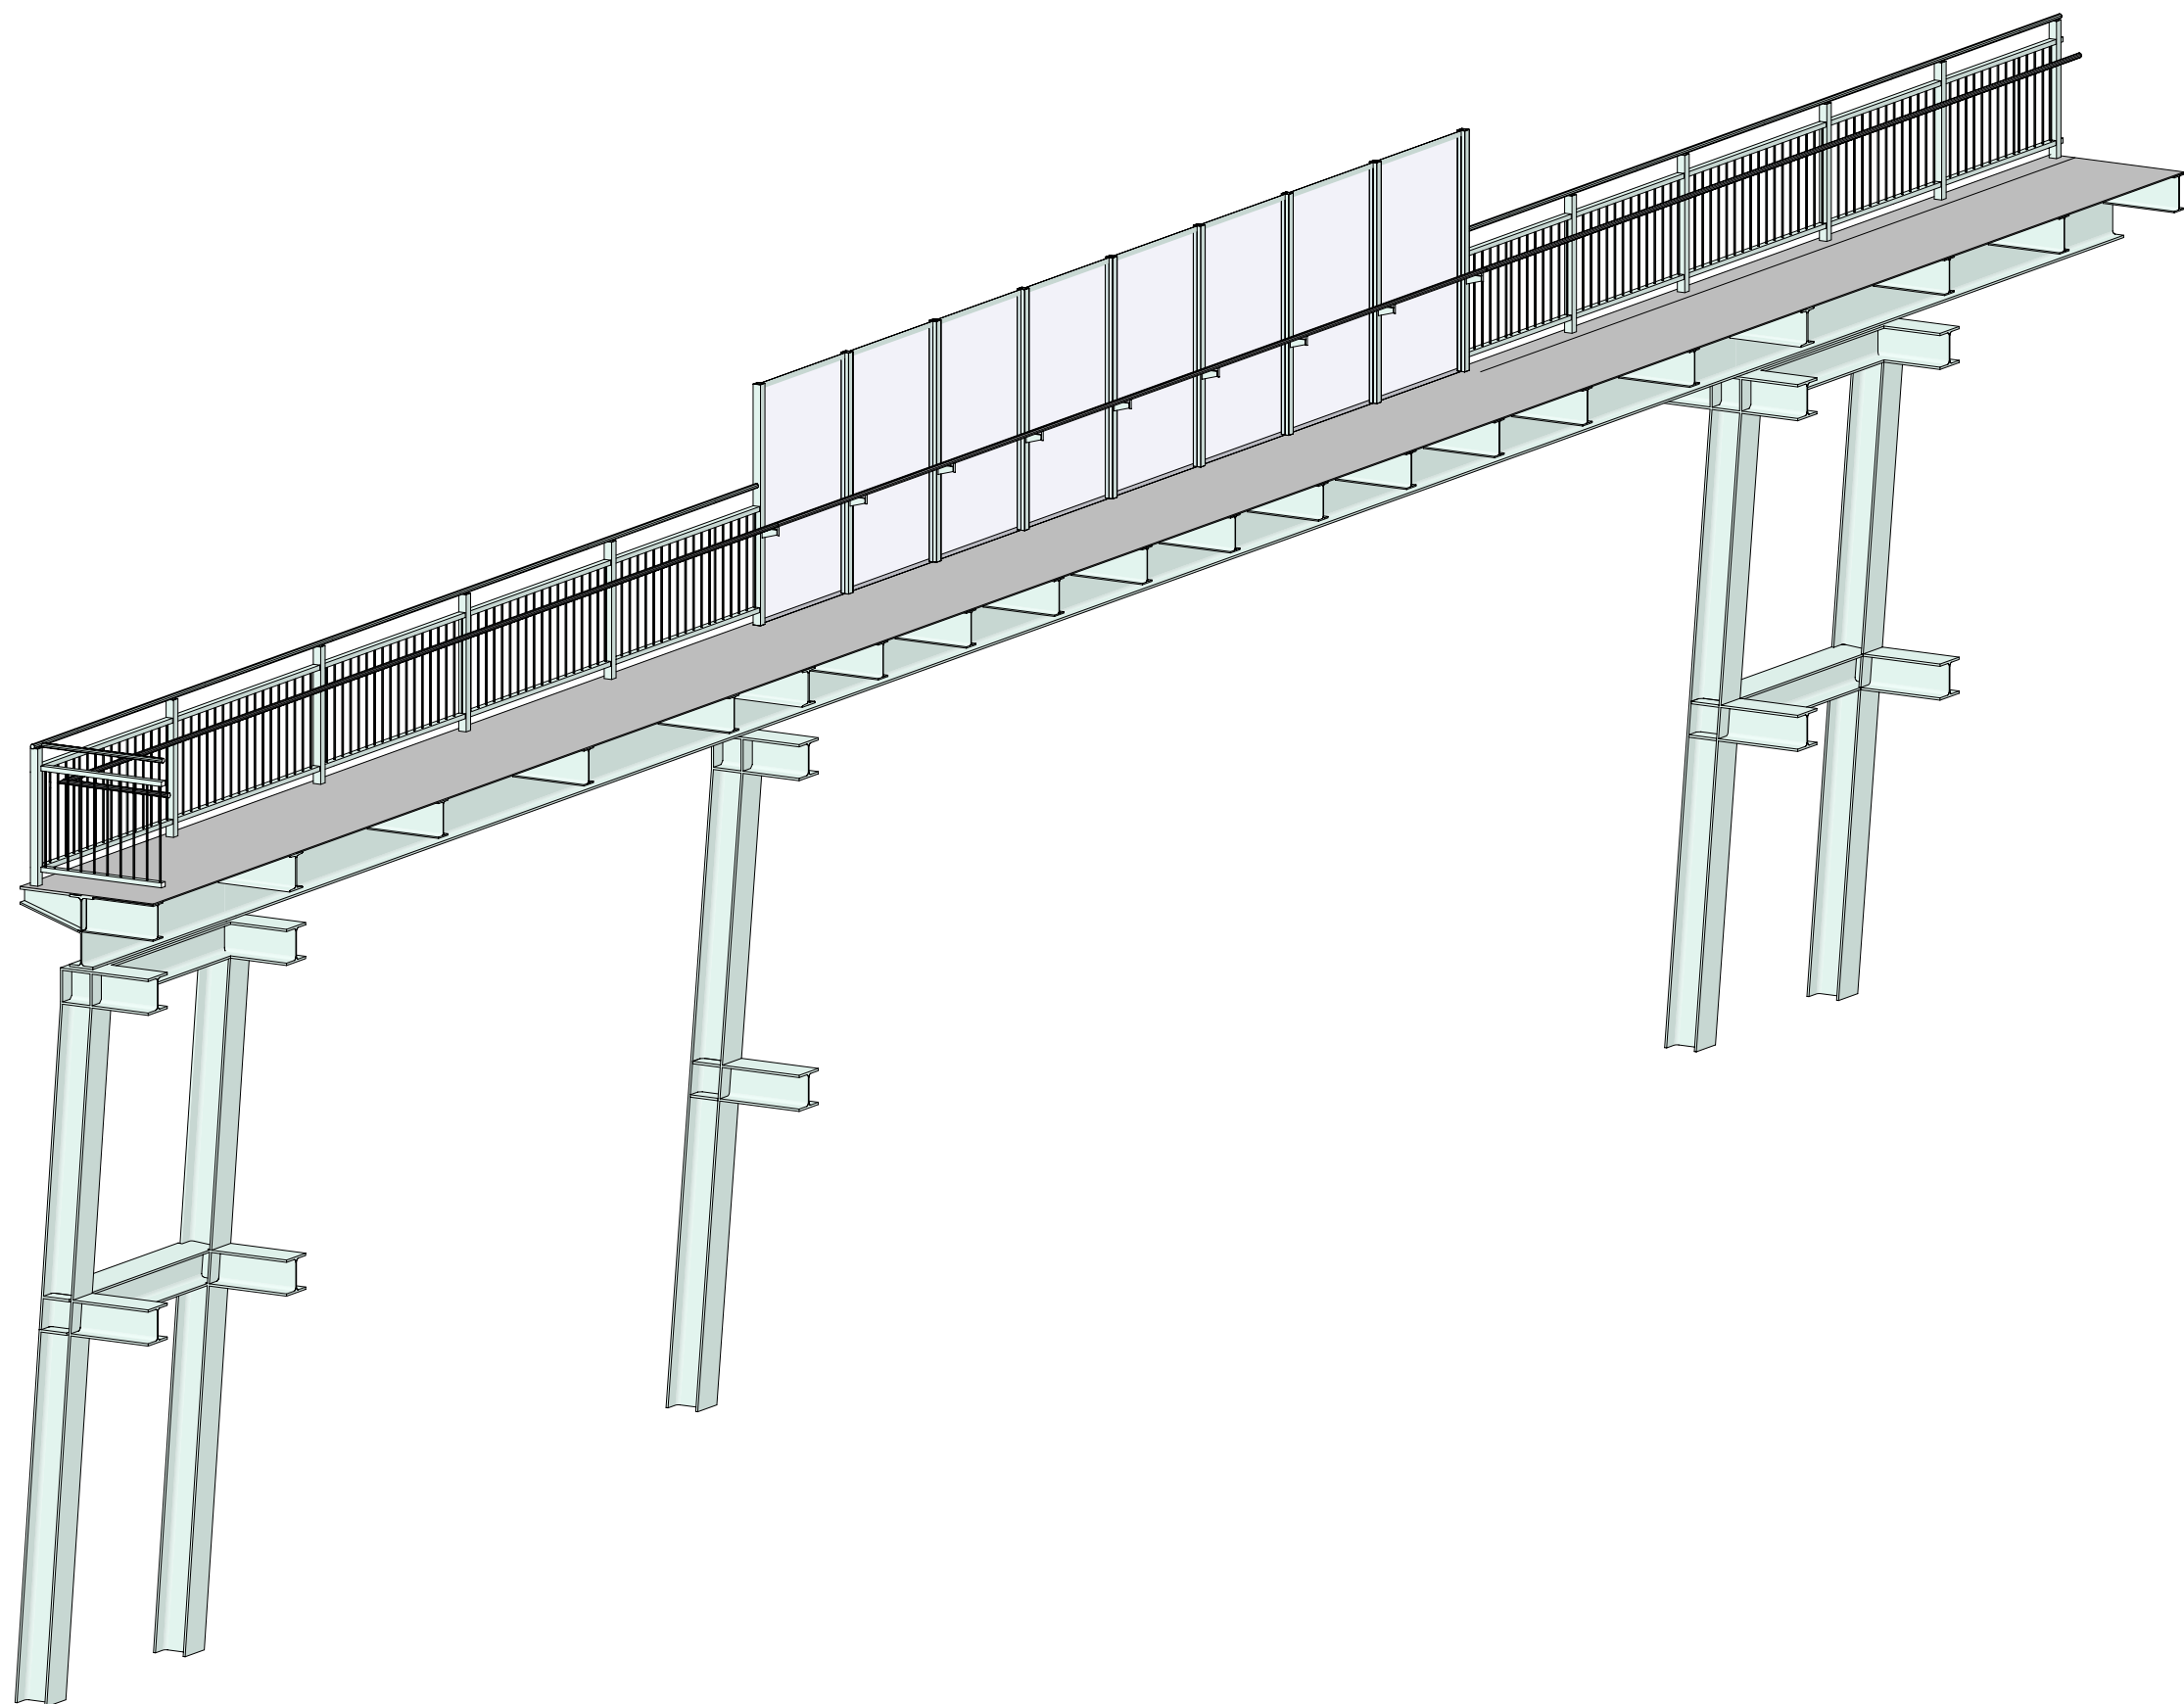

Legende

- Bestand
- Planung Steg
- Kabelkanal
- Rückbau
- DB-Grenze

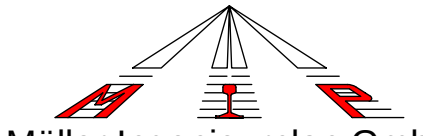Index	Datum	Änderung	Name	Gezeichnet
 Müller Ingenieurplan GmbH Plandatum: 12.09.2022 Bearb.: Waag Gez.: Balakhovskiy Geprüft.: Müller 76137 Karlsruhe Ettlinger Str. 27 Tel. 0721 / 91380-0 Fax 0721 / 91380-30				
 Heidelberg Tiefbauamt Gaisbergstraße 7 69115 Heidelberg			Projekt: Valeriesteg Erneuerung des Fußgängersteges	
Bauwerksplan Steg			Bauwerks-Nr.: 1 5 9 8 6 1 3 0 1	
Planart: Entwurf			Maßstab: 1:200 1:100 1:50	
Heidelberg, den Tiefbauamt Heidelberg Anfertigung			Zeichnungsnummer: 7	
zur Ausführung freigegeben				