



Draufsicht
M 1:100

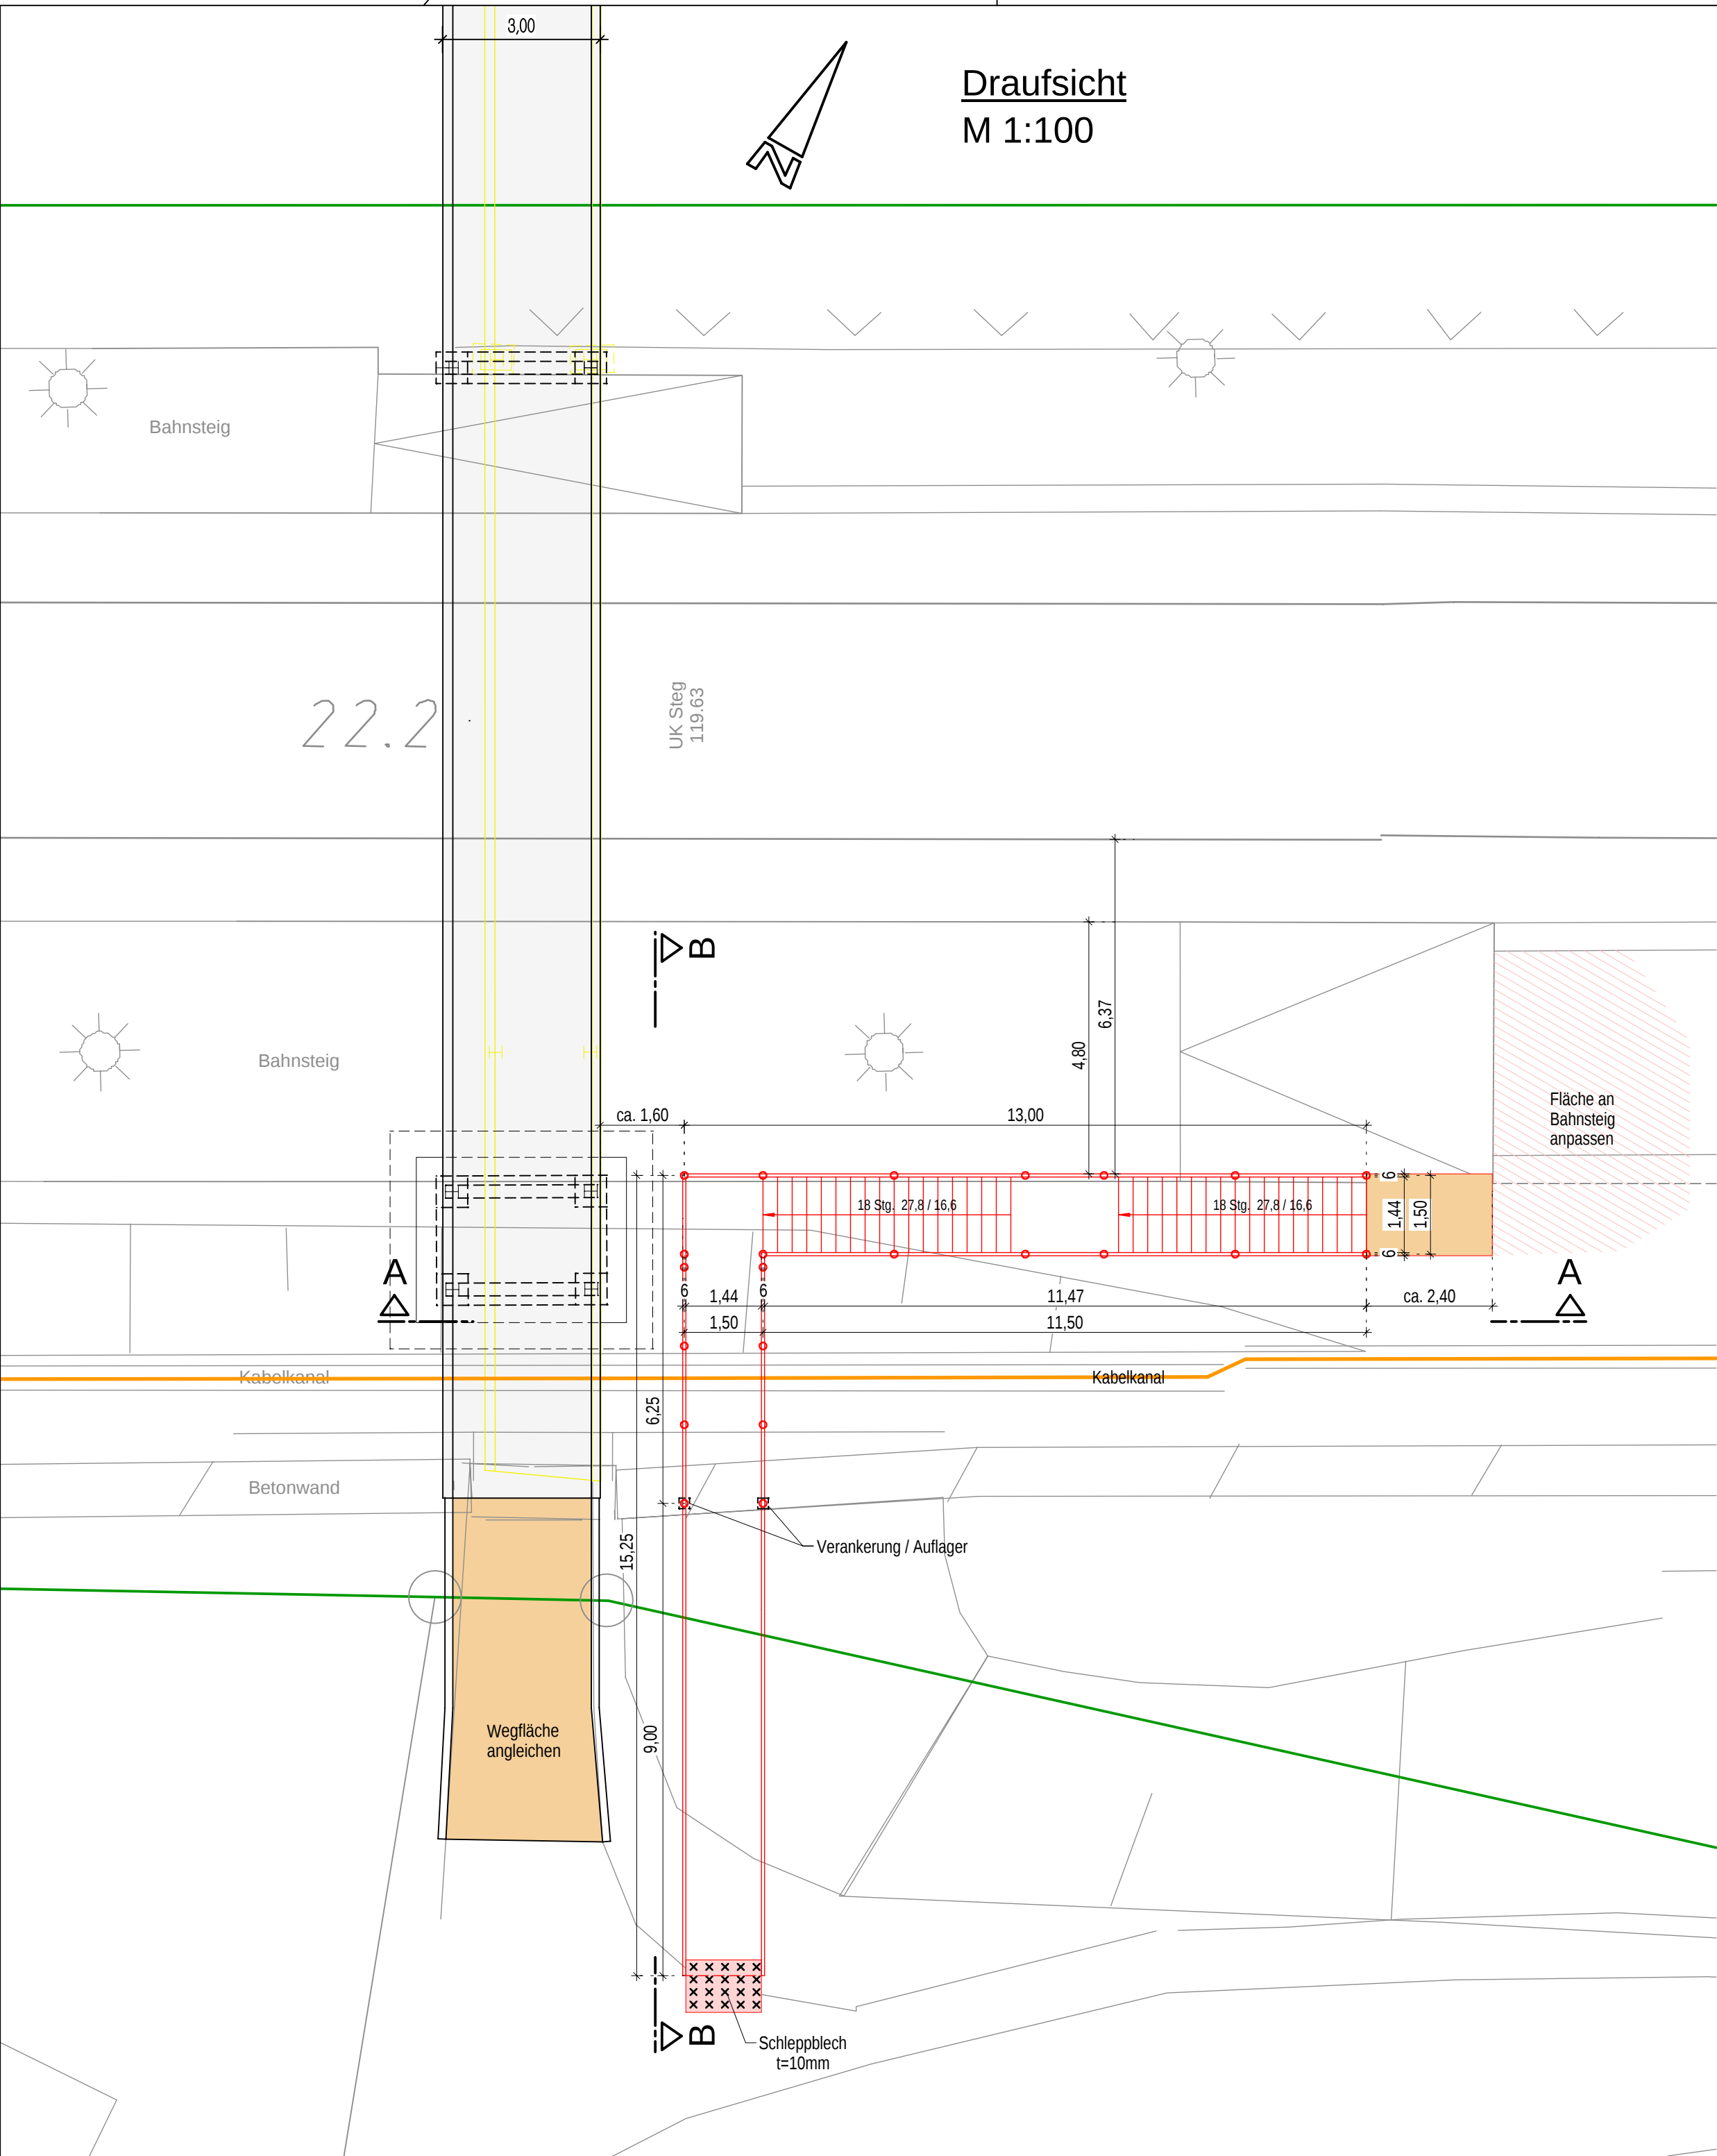


Schnitt B - B
M 1:100

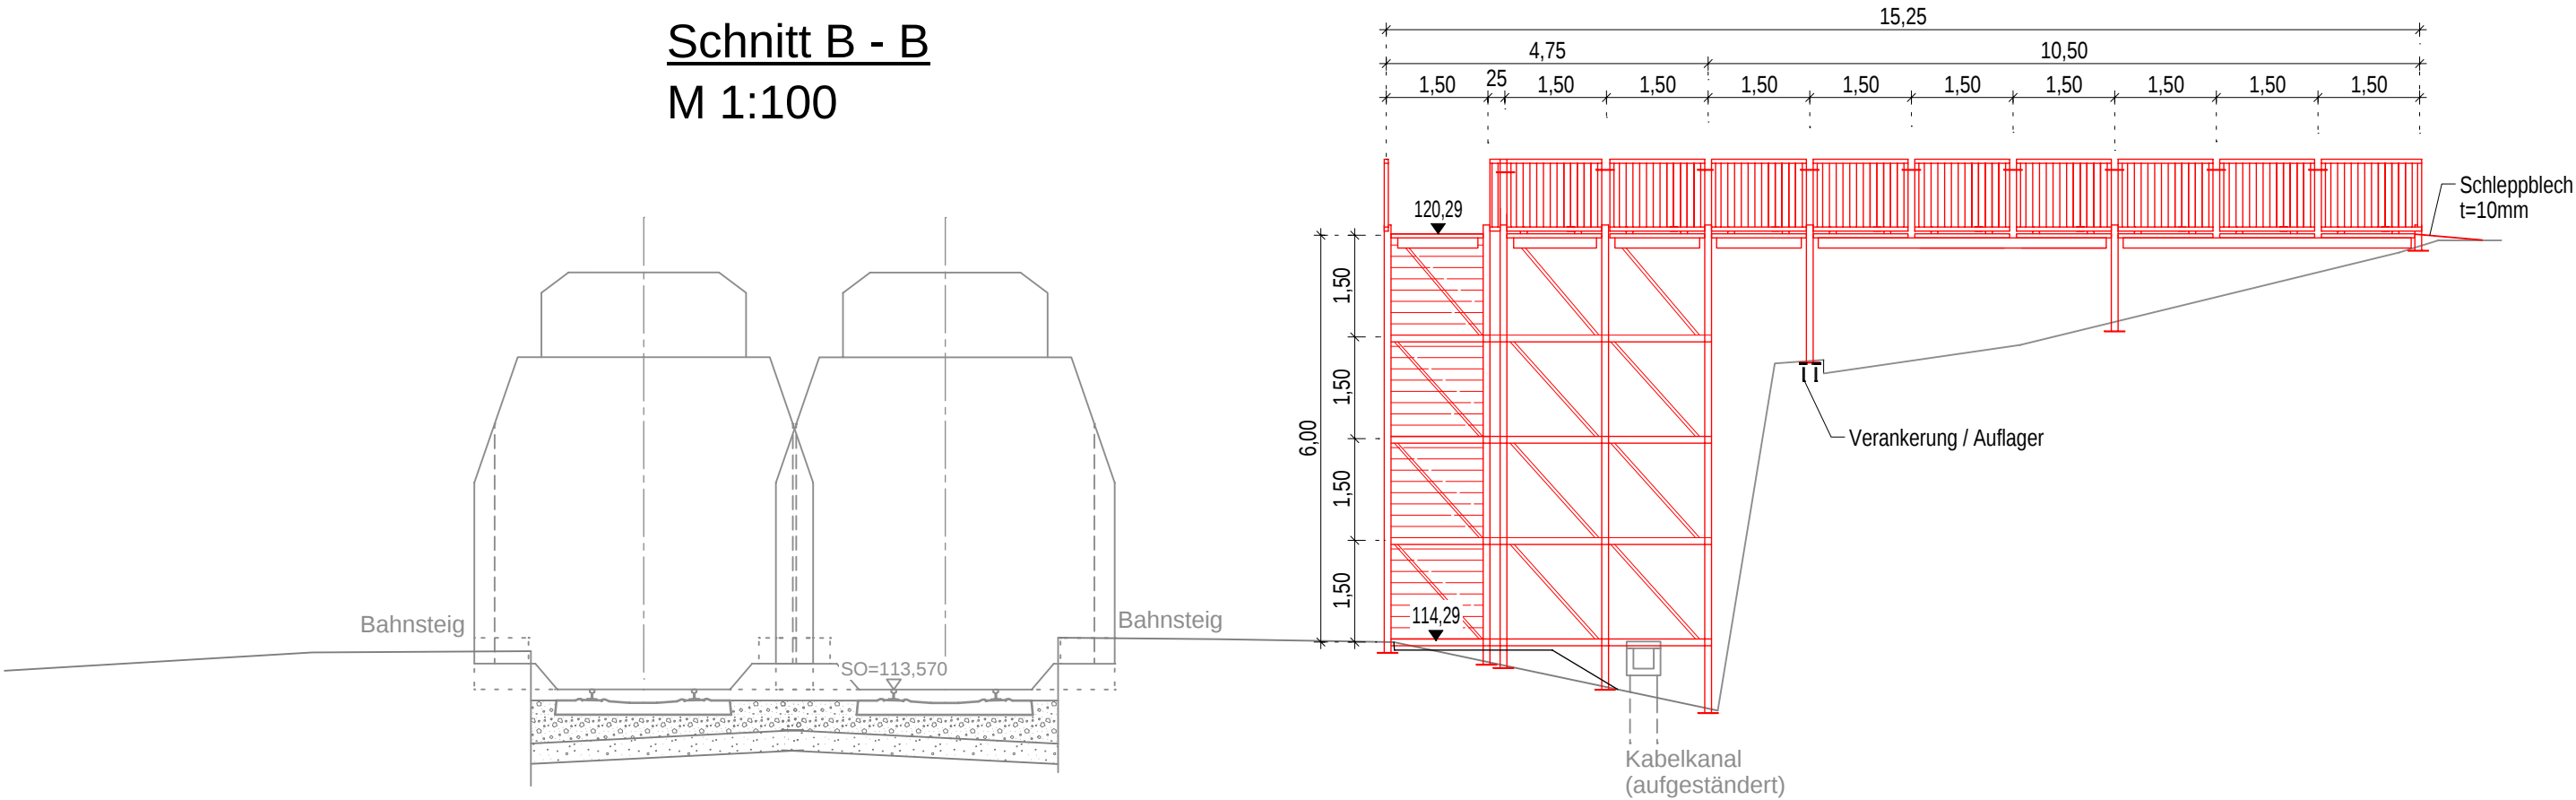

Legende

- Bestand
- Planung
- Rückbau
- DB Grenze

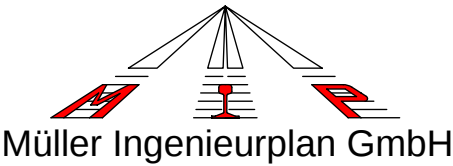

76137 Karlsruhe
Ettinger Str. 27
Tel. 0721 / 91380-0
Fax 0721 / 91380-30

Karlsruhe, den
Planverfasser

Plandatum: 15.09.2022 Bearb.: Cetinkaya Gez.: Grgec Alajbeg Geprüft.: Müller

Heidelberg

Tiefbauamt
Gaisbergstraße 7
69115 Heidelberg

Projekt:
Steg am Valerieweg

Bauwerksplan Gerüsttreppe

Planart:
Entwurf

Bauwerks-Nr.:

Heidelberg, den
Tiefbauamt Heidelberg
Amtsleitung:

Maßstab:
1:100

Projektziffer:
1 5 9 8 6 1 3 0 1

Zeichnungsnummer:

8

zur Ausführung freigegeben

H/B = 420 / 841 (0.35m²)

Allplan 2020