



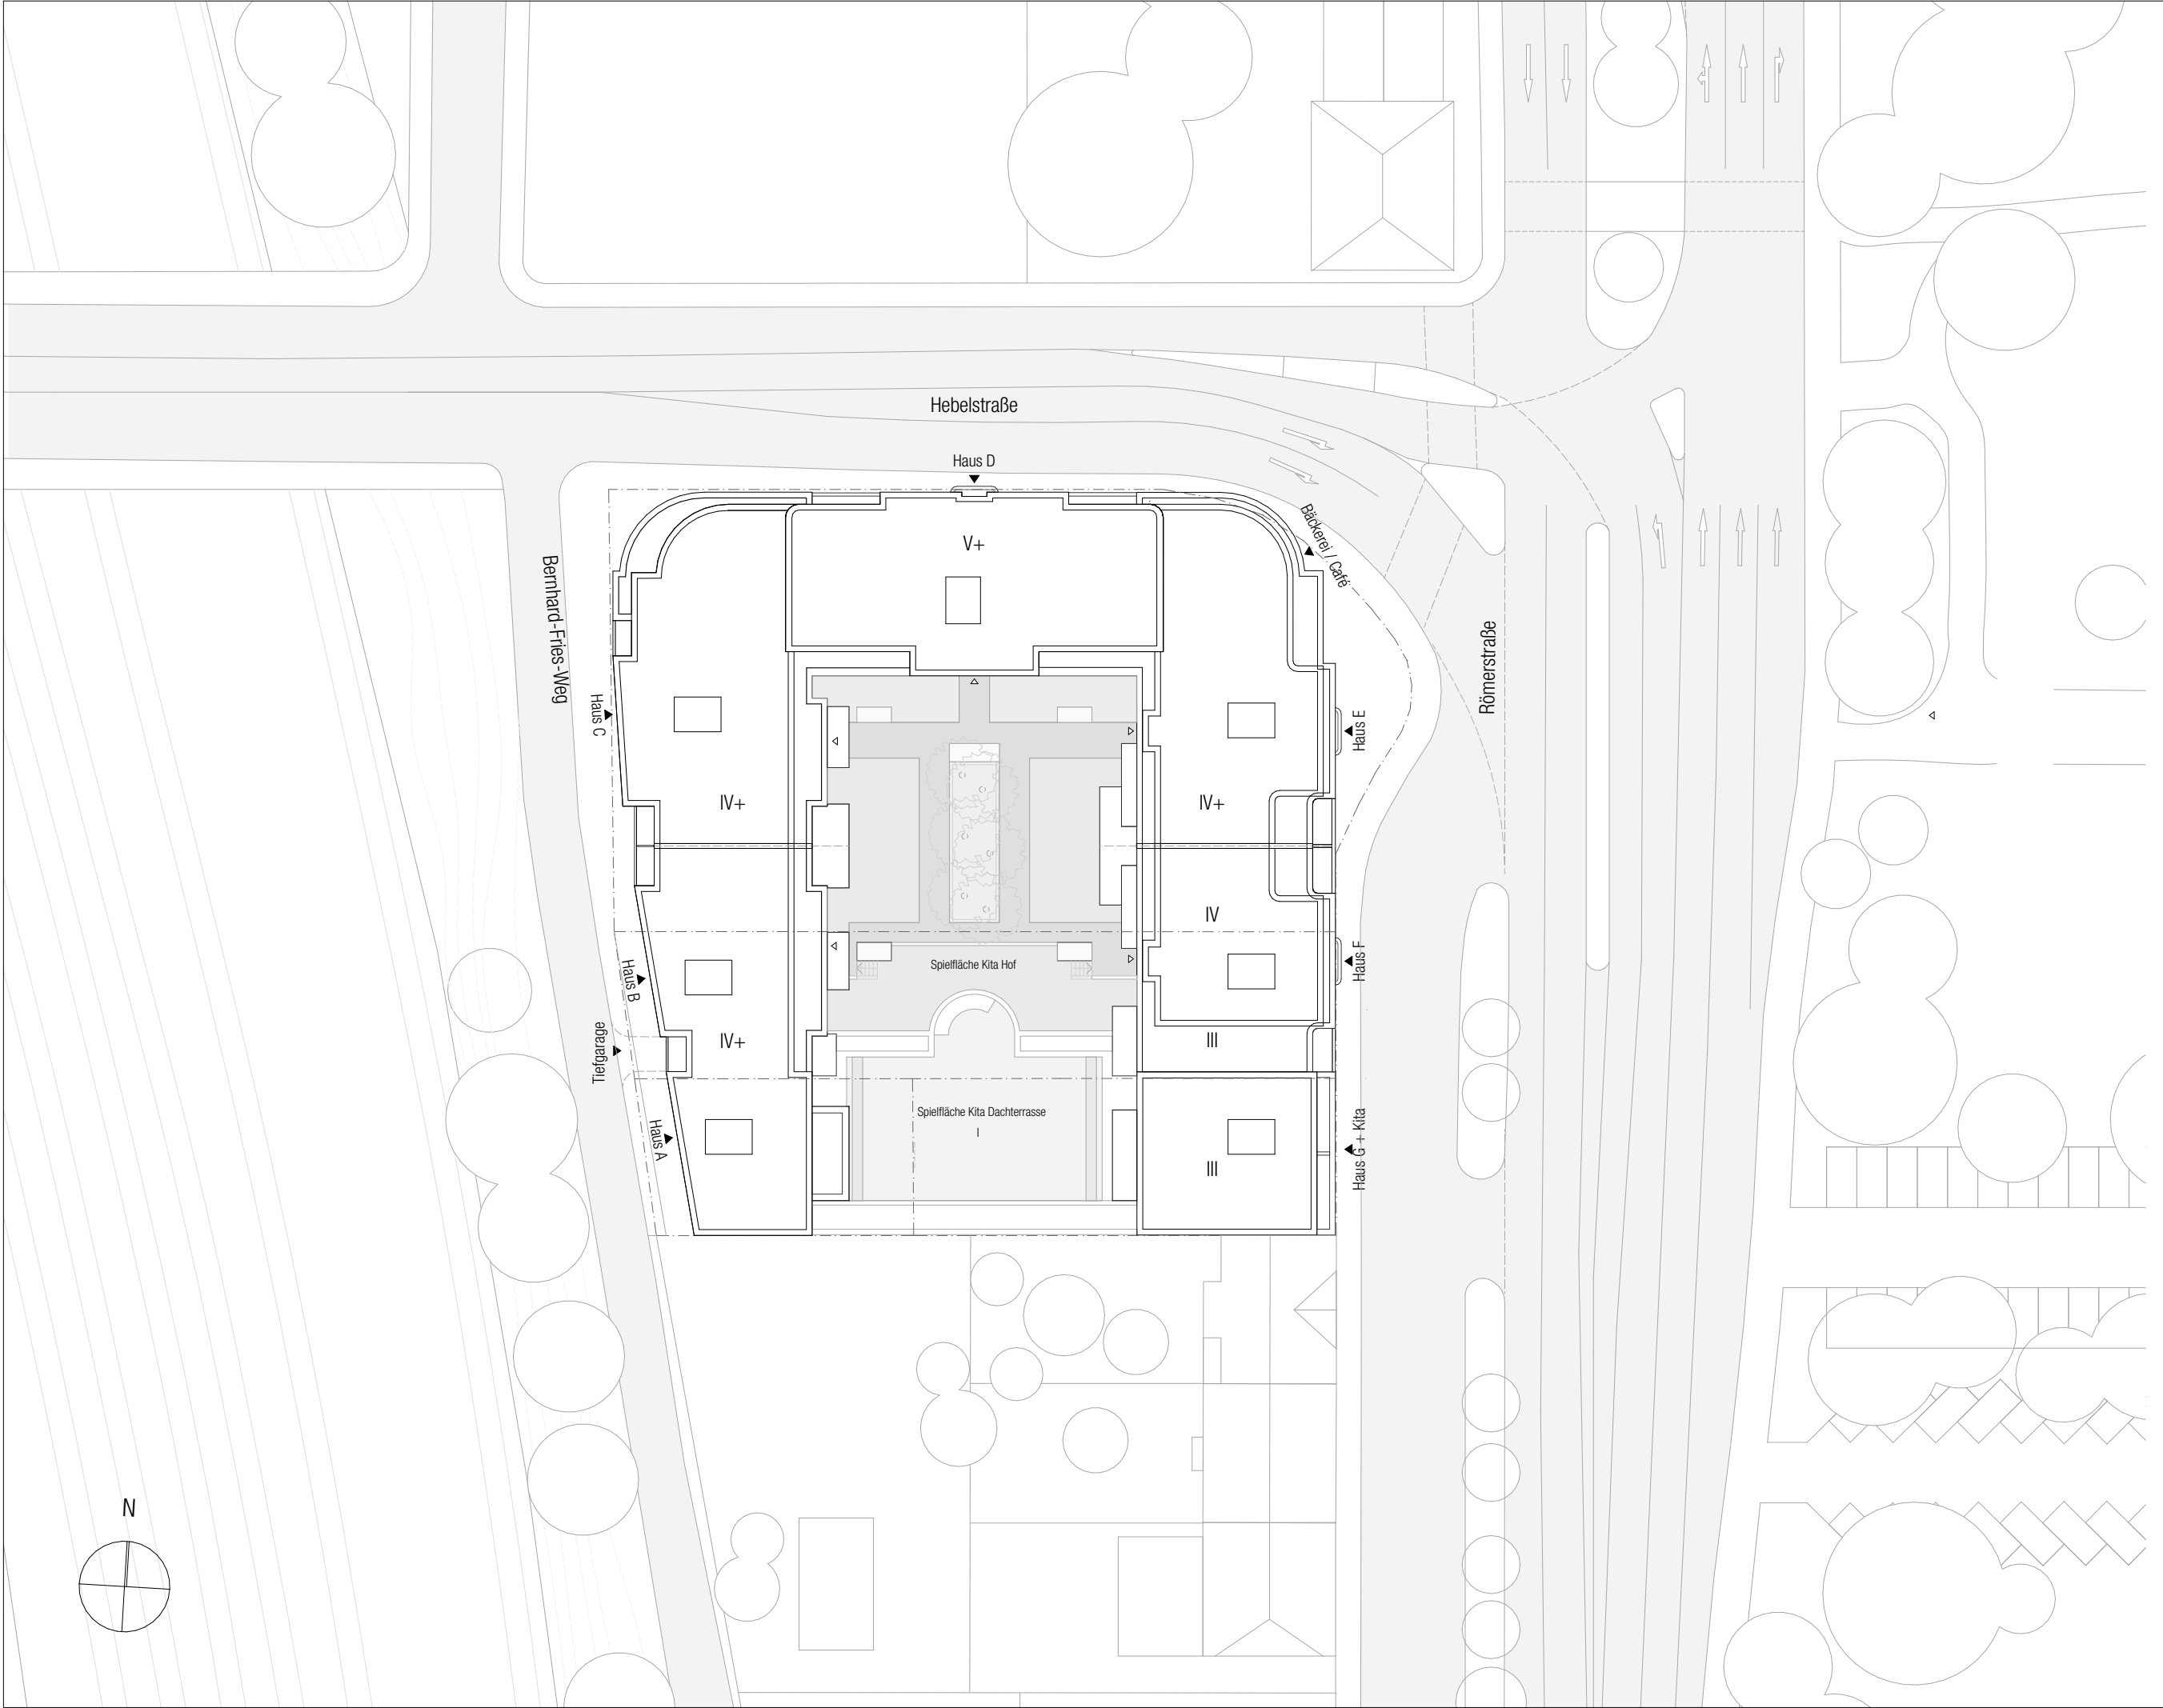


Projekt Errichtung eines gemischt genutzten Gebäudekomplexes mit ca. 94 Wohnungen, Gewerbe und KiTa im Erdgeschoß auf einer gemeinsamen Tiefgaragen Hebelstraße 1 / Römerstraße 92-96 69115 Heidelberg	Bauherr E&S Immo 3 GmbH Rheinstraße 29 69126 Heidelberg T 06221 392 910 0	Architekt happarchitecture JH Architekten GmbH Im Sachsenlager 13 60322 Frankfurt am Main T 069 9550 2550	Planbezeichnung Lageplan M 1:500			Planungsstand Vorhaben- und Erschließungsplan Verbindlich sind die Außenkubatur der Gebäude sowie die Fassadengestaltung. Die Innenraumaufteilung ist nur nachrichtlich dargestellt.	
			M 1:500				
			DIN A3				
					14.10.22		
					—		

±0.00 = 113.15 m ü. NN

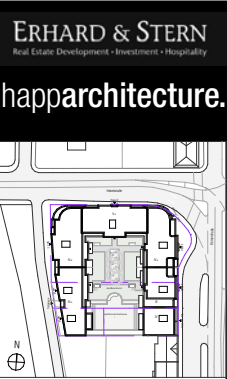



±0.00 = 113.15 m ü. NN

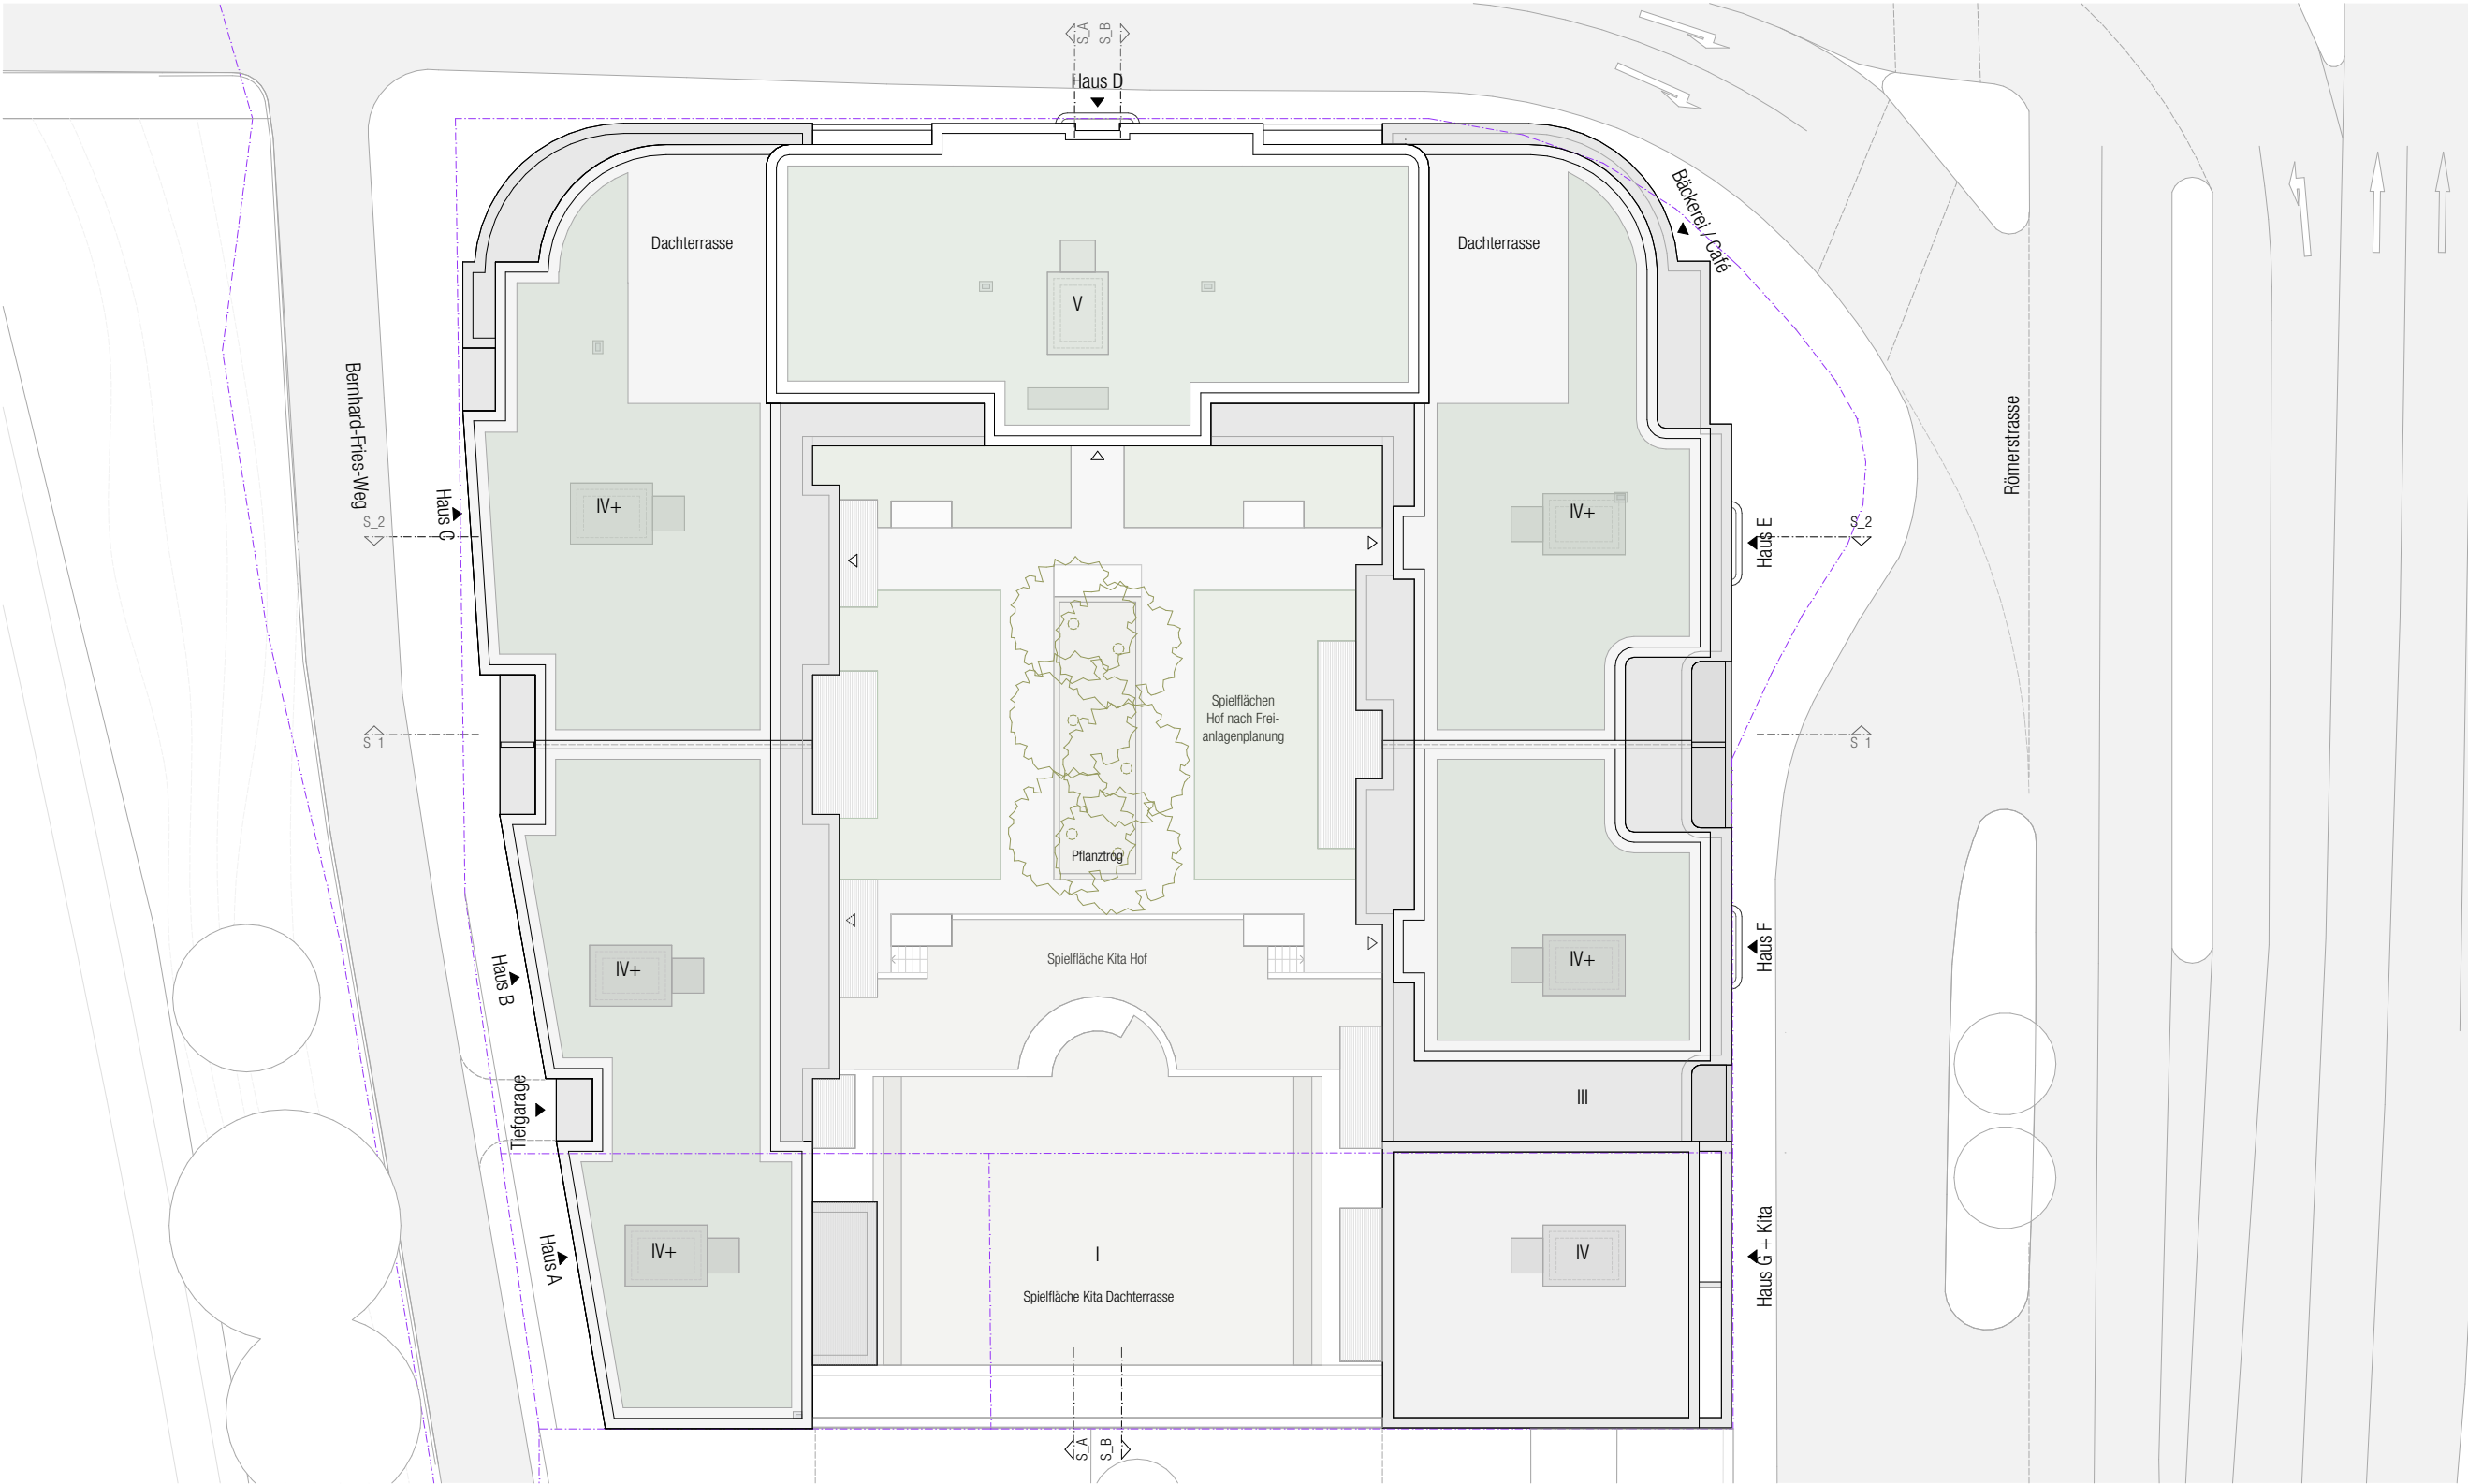


- Die Lichtpunkthöhe beträgt maximal 6,00 m; es wird kein Licht in oder oberhalb der Horizontale abgestrahlt. Es werden nur Leuchtmittel mit geringen Ultraviolett (UV)- und Blauanteilen verwendet, daher nur bernsteinfarbenes bis warmweißes Licht mit Farbtemperaturen von 1800 bis maximal 3000 Kelvin.
- Die Beleuchtung wird dem Bedarf angepasst, z.B. über nächtliche Abschaltung oder eine Reduktion auf maxiamal 50% der Leuchtstärke nach 22h.
- Für alle Glasflächen wird Glas mit einem Außenreflexionsgrad von maximal 15% verwendet. Für zusammenhängende Glasflächen von mehr als 2 qm, ohne Leistenunterteilung, in Bereichen mit Durchsichten oder Übereckverglasungen sind zudem mattierte, eingefärbte oder strukturierte Glasflächen, Siebdrucke oder farbige Folien vorzusehen. Abweichungen hiervon sind zulässig, wenn nachgewiesen wird, dass das Kollisionsrisiko für Vögel durch andere Maßnahmen nach dem aktuellen Stand der Technik zum Vogelschutz minimiert wird.
- Die Dachflächen werden zur extensiven Dachbegrünung auf dafür geeigneten Dachflächen angelegt und dauerhaft unterhalten (Ausführung als Retentionsdach ist in Prüfung).
- Von der begrünten Dachfläche werden maximal 30 % der begrünten Fläche zugleich durch Anlagen für die solare Stromerzeugung überdeckt.
- Die im Bereich des Innenhofs geplanten Bäume der Arten *Acer campestre*, *Betula pendula* 'Dalecarlica' oder *Ostrya carpinifolia* werden in der Qualität Hochstamm, aus extra weitem Stand, 3x verpflanzt, mit Drahtballierung, 20 - 25 cm Stammumfang gepflanzt, dauerhaft erhalten und bei Abgang erneuert. Der durchwurzelbare Raum pro Baum wird zum einen durch einen nach unten vertieften Bereiche mit 25 m3 Volumen, ergänzend durch eine Erhöhung der Bodensubstratschicht über das Platzflächenniveau hinaus erreicht.
- Zur Förderung siedlungstypischer Tierarten wird bei Bepflanzungen sowohl bei Sträuchern als auch bei Stauden- und Gräserpflanzungen auf eine standortgerechte, vielfältige sowie vogel- und insektenfreundliche Artenauswahl geachtet. Es ist anteilig gebietsheimisches Saatgut (Ursprungsgebiet UG 9 Oberrheingraben mit Saarpfälzer Bergland) zu verwenden. Diese Vorgaben sind innerhalb des gesamten Geltungsbereichs zu beachten. Die festgesetzten Baumstandorte können unter Beibehaltung der Gesamtanzahl im Rahmen der weiteren Planung bis zu 5 m variiert werden.
- Nicht durch Wandöffnungen gegliederte Fassaden mit mehr als 3 m Breite werden - soweit sie nicht grenzständig sind - dauerhaft mit kletternden oder rankenden Pflanzen begrünt. Je angefangene 2 m Wandlänge ist mindestens eine Pflanze vorgesehen. Ergänzend ist die straßenseitige Begrünung der Brüstungen geplant.


Legende


- Grünflächen, vogel- und insektenfreundlich
- Dachbegrünung
- PV-Anlage
- großkroniger, hochstämmiger Einzelbaum: 6 standort- und klimagerechte Bäume
- Großstrauch heimische Art, standort- und klimagerecht
- Bäume im Straßenraum


ERHARD & STERN Real Estate Development · Investment · Hospitality					
happarchitecture.					
		N ±0.00 = 113.15 m ü. NN			
Projekt	Bauherr	Architekt	Planbezeichnung		Planungsstand
			Begrünungsplan		
Erichtung eines gemischt genutzten Gebäudekomplexes mit ca. 94 Wohnungen, Gewerbe und KiTa im Erdgeschoß auf einer gemeinsamen Tiefgaragen Hebelstraße 1 / Römerstraße 92-96 69115 Heidelberg	E&S Immo 3 GmbH Rheinstraße 29 69126 Heidelberg T 06221 392 910 0	happarchitecture JH Architekten GmbH Im Sachsenlager 13 60322 Frankfurt am Main T 069 9550 2550	M 1:333		Vorhaben- und Erschließungsplan Verbindlich sind die Außenkubatur der Gebäude sowie die Fassadengestaltung. Die Innenraumaufteilung ist nur nachrichtlich dargestellt.
			DIN A3		
				14.10.22	

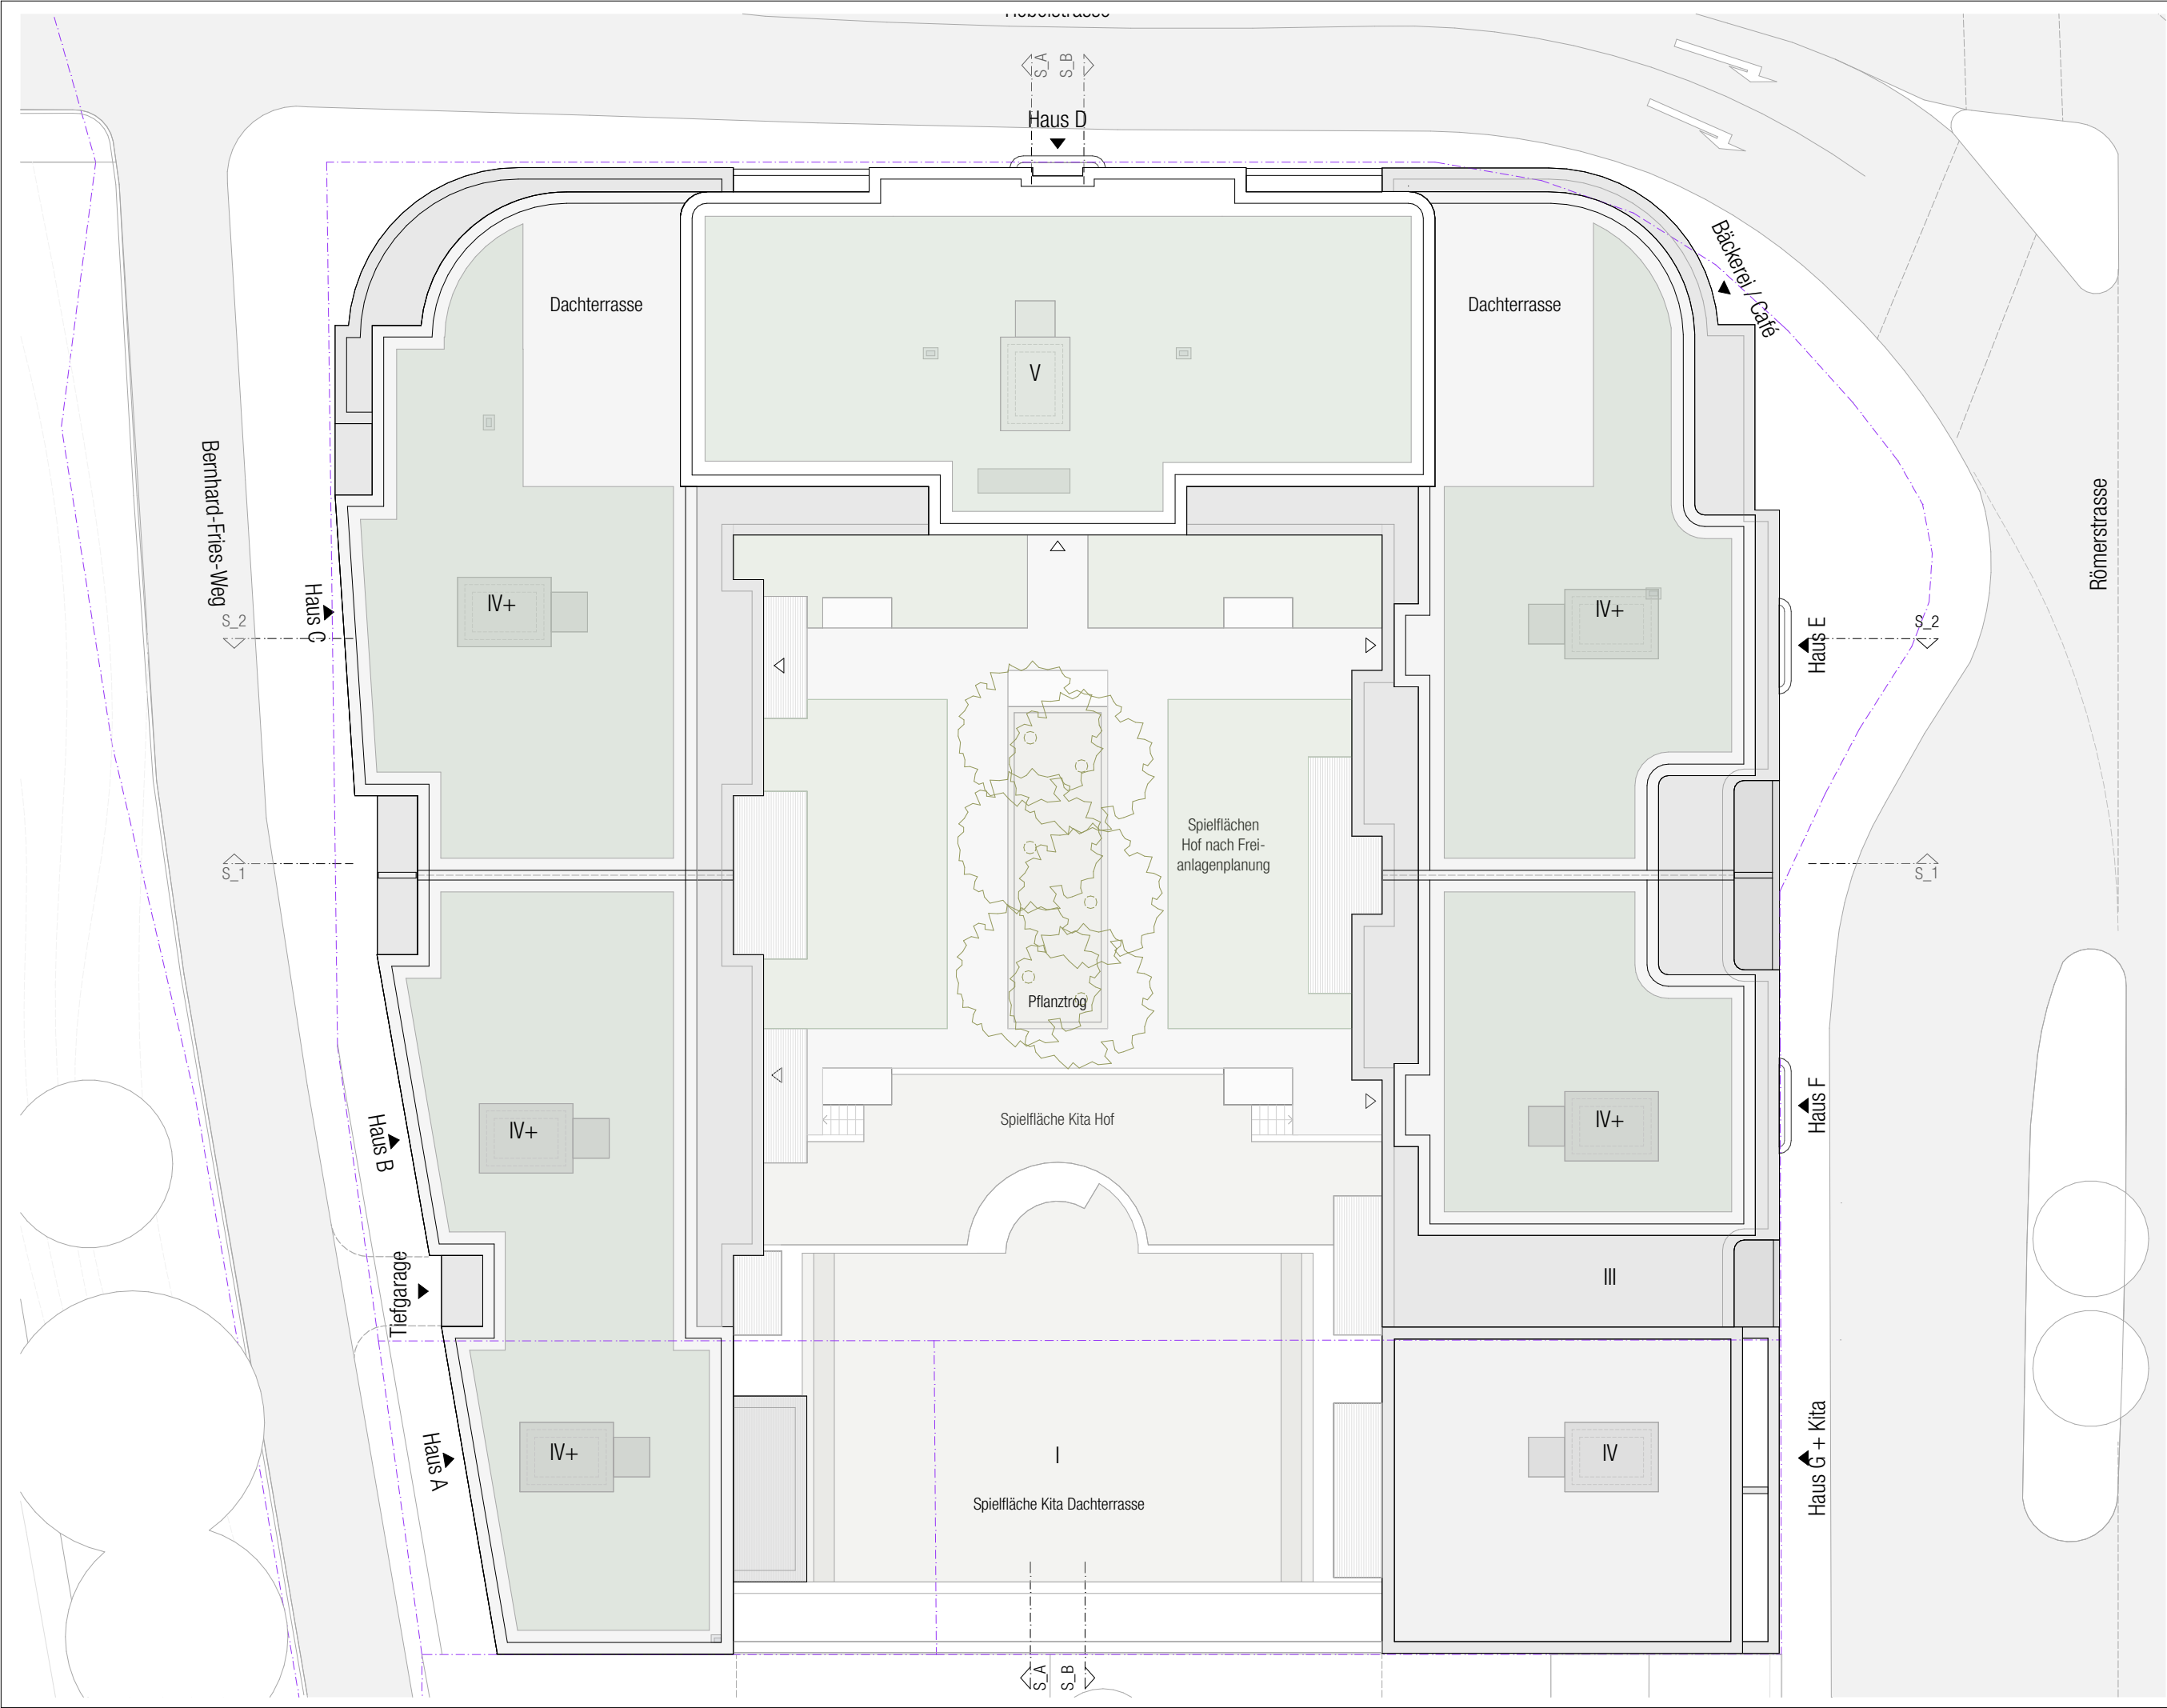



Projekt Errichtung eines gemischt genutzten Gebäudekomplexes mit ca. 94 Wohnungen, Gewerbe und KiTa im Erdgeschoß auf einer gemeinsamen Tiefgaragen Hebelstraße 1 / Römerstraße 92-96 69115 Heidelberg	Bauherr E&S Immo 3 GmbH Rheinstraße 29 69126 Heidelberg T 06221 392 910 0	Architekt happarchitecture JH Architekten GmbH Im Sachsenlager 13 60322 Frankfurt am Main T 069 9550 2550	Planbezeichnung Dachaufsicht		Planungsstand Vorhaben- und Erschliessungsplan Verbindlich sind die Außenkubatur der Gebäude sowie die Fassadengestaltung. Die Innenraumaufteilung ist nur nachrichtlich dargestellt.	±0.00 = 113.15 m ü. NN N		ERHARD & STERN Real Estate Development • Investment • Hospitality happarchitecture.
			M 1:250 DIN A3					
			14.10.22					

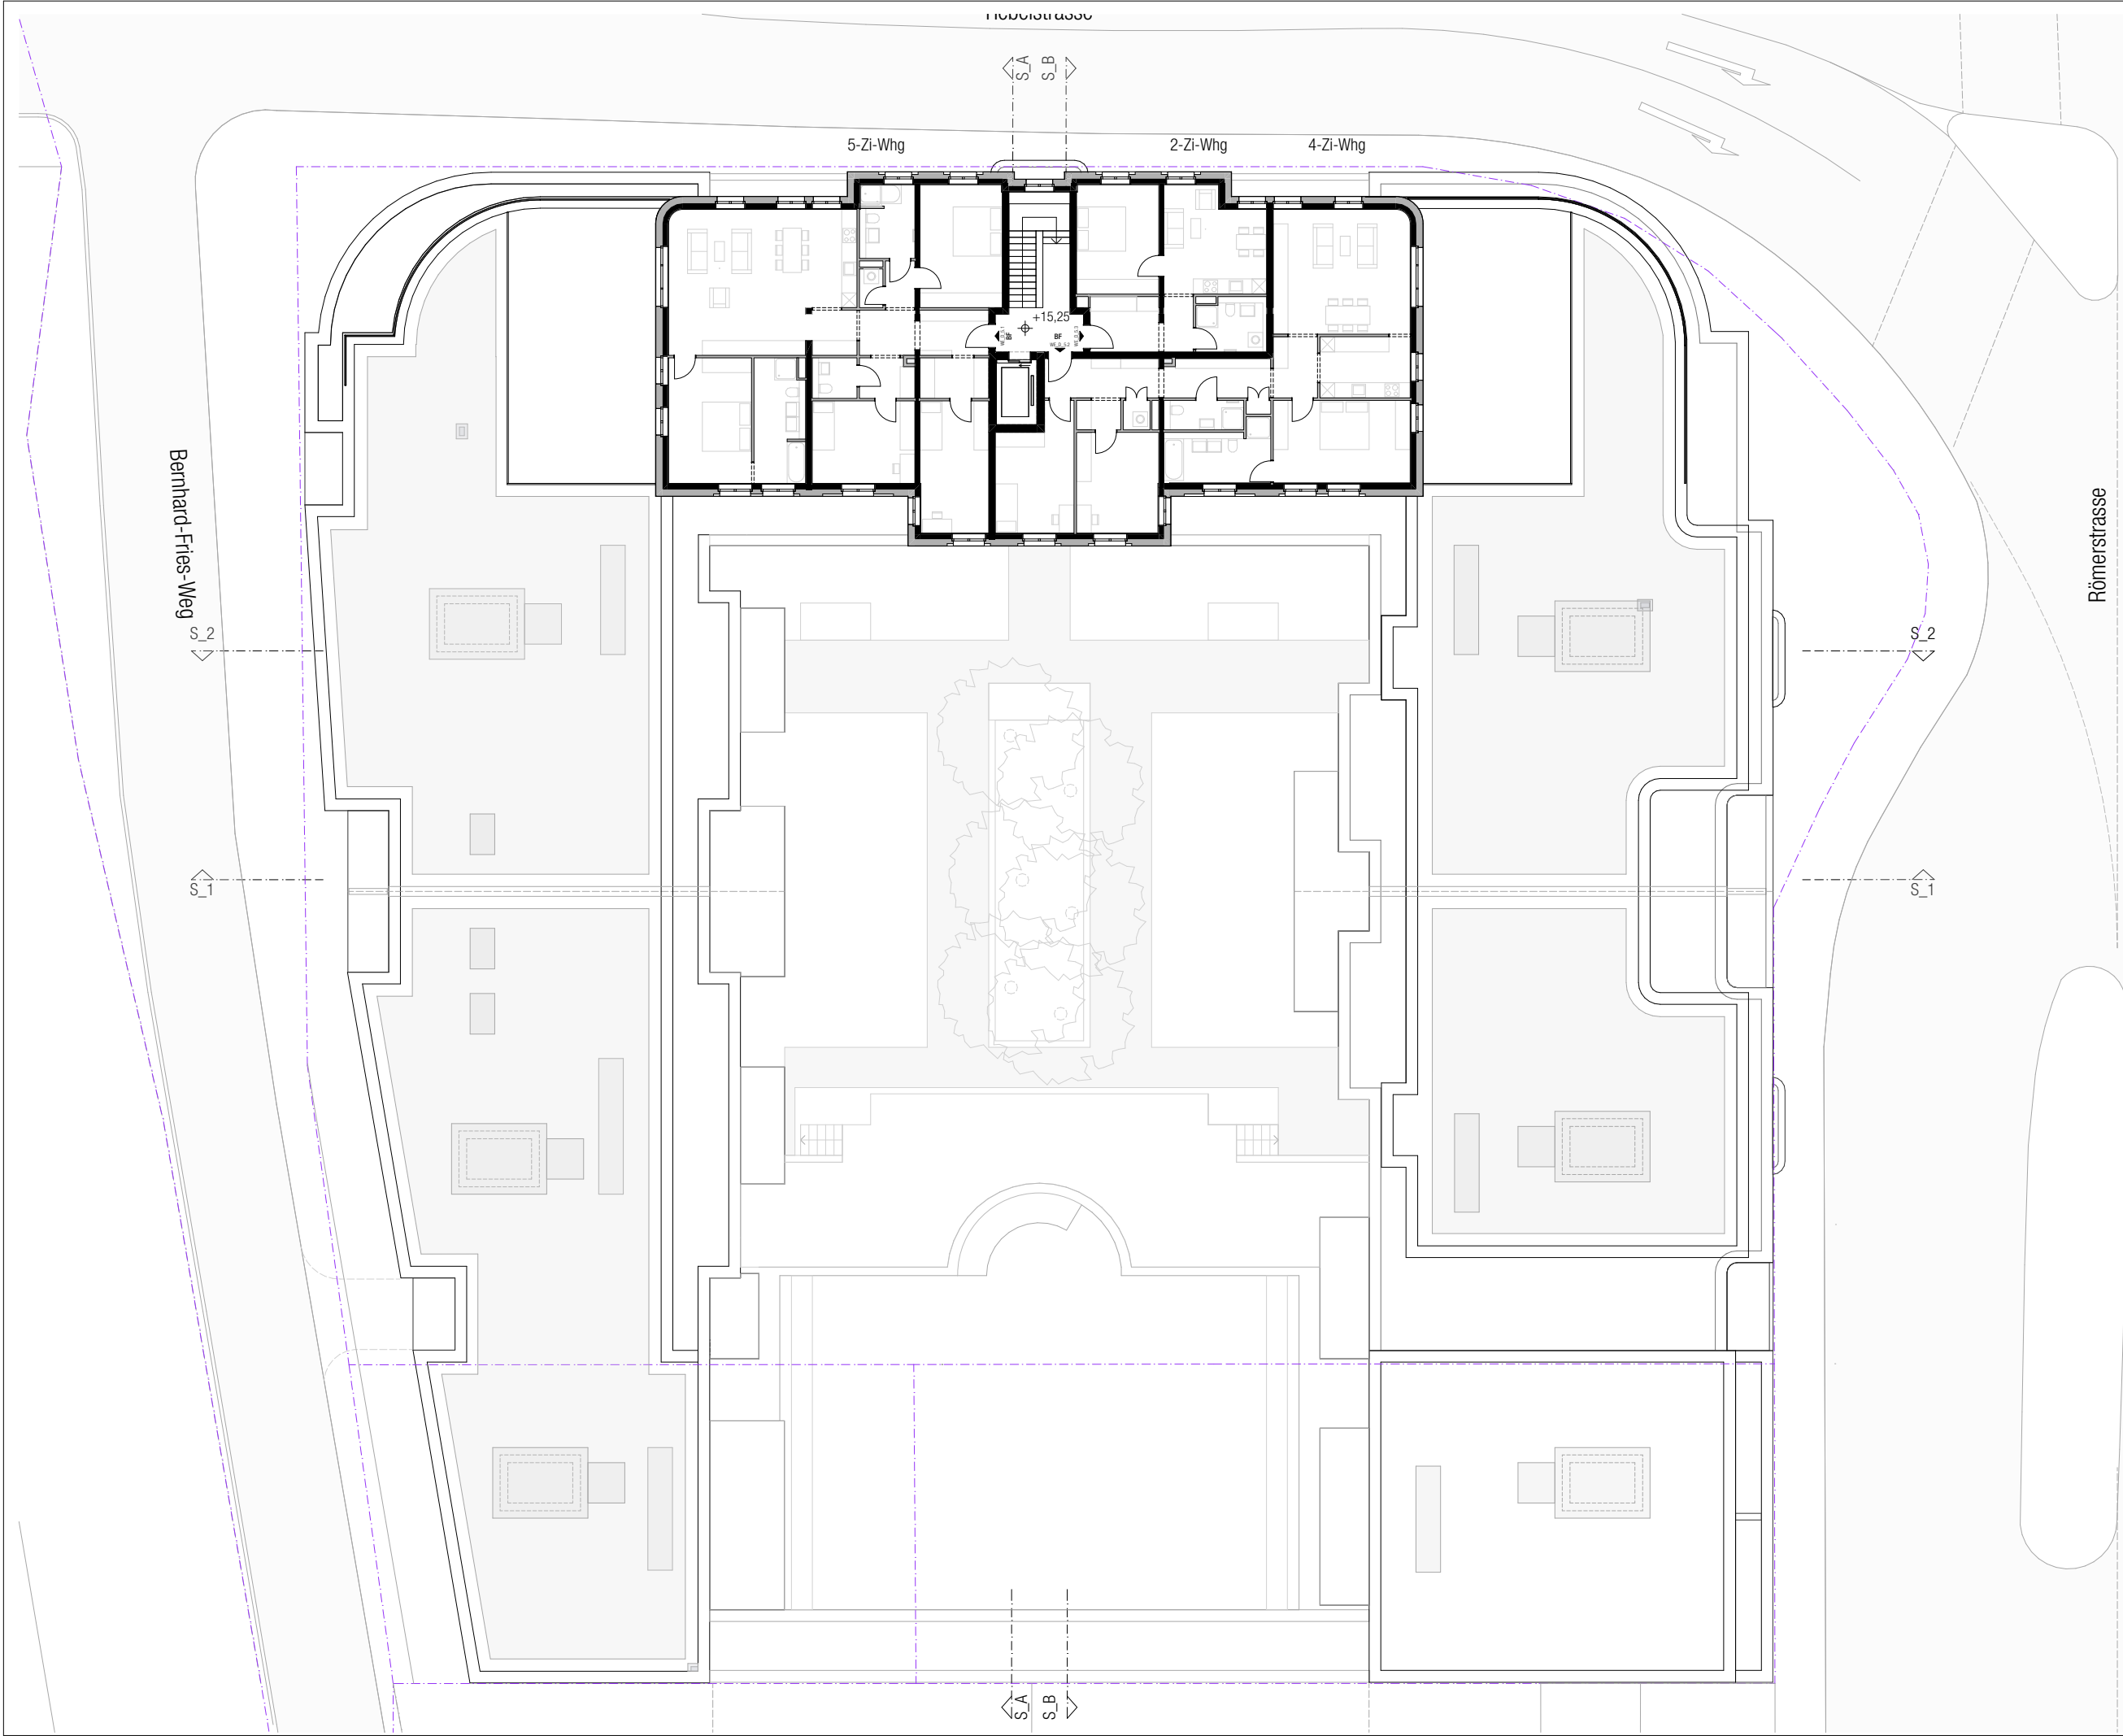


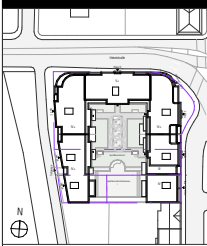
Projekt Errichtung eines gemischt genutzten Gebäudekomplexes mit ca. 94 Wohnungen, Gewerbe und KiTa im Erdgeschoß auf einer gemeinsamen Tiefgaragen Hebelstraße 1 / Römerstraße 92-96 69115 Heidelberg	Bauherr E&S Immo 3 GmbH Rheinstraße 29 69126 Heidelberg T 06221 392 910 0	Architekt happarchitecture JH Architekten GmbH Im Sachsenlager 13 60322 Frankfurt am Main T 069 9550 2550	Planbezeichnung Grundriss_5.OG		Planungsstand Vorhaben- und Erschließungsplan Verbindlich sind die Außenkubatur der Gebäude sowie die Fassadengestaltung. Die Innenraumaufteilung ist nur nachrichtlich dargestellt.	±0.00 = 113.15 m ü. NN N 		ERHARD & STERN Real Estate Development • Investment • Hospitality happarchitecture.
M 1:250		DIN A3		14.10.22				

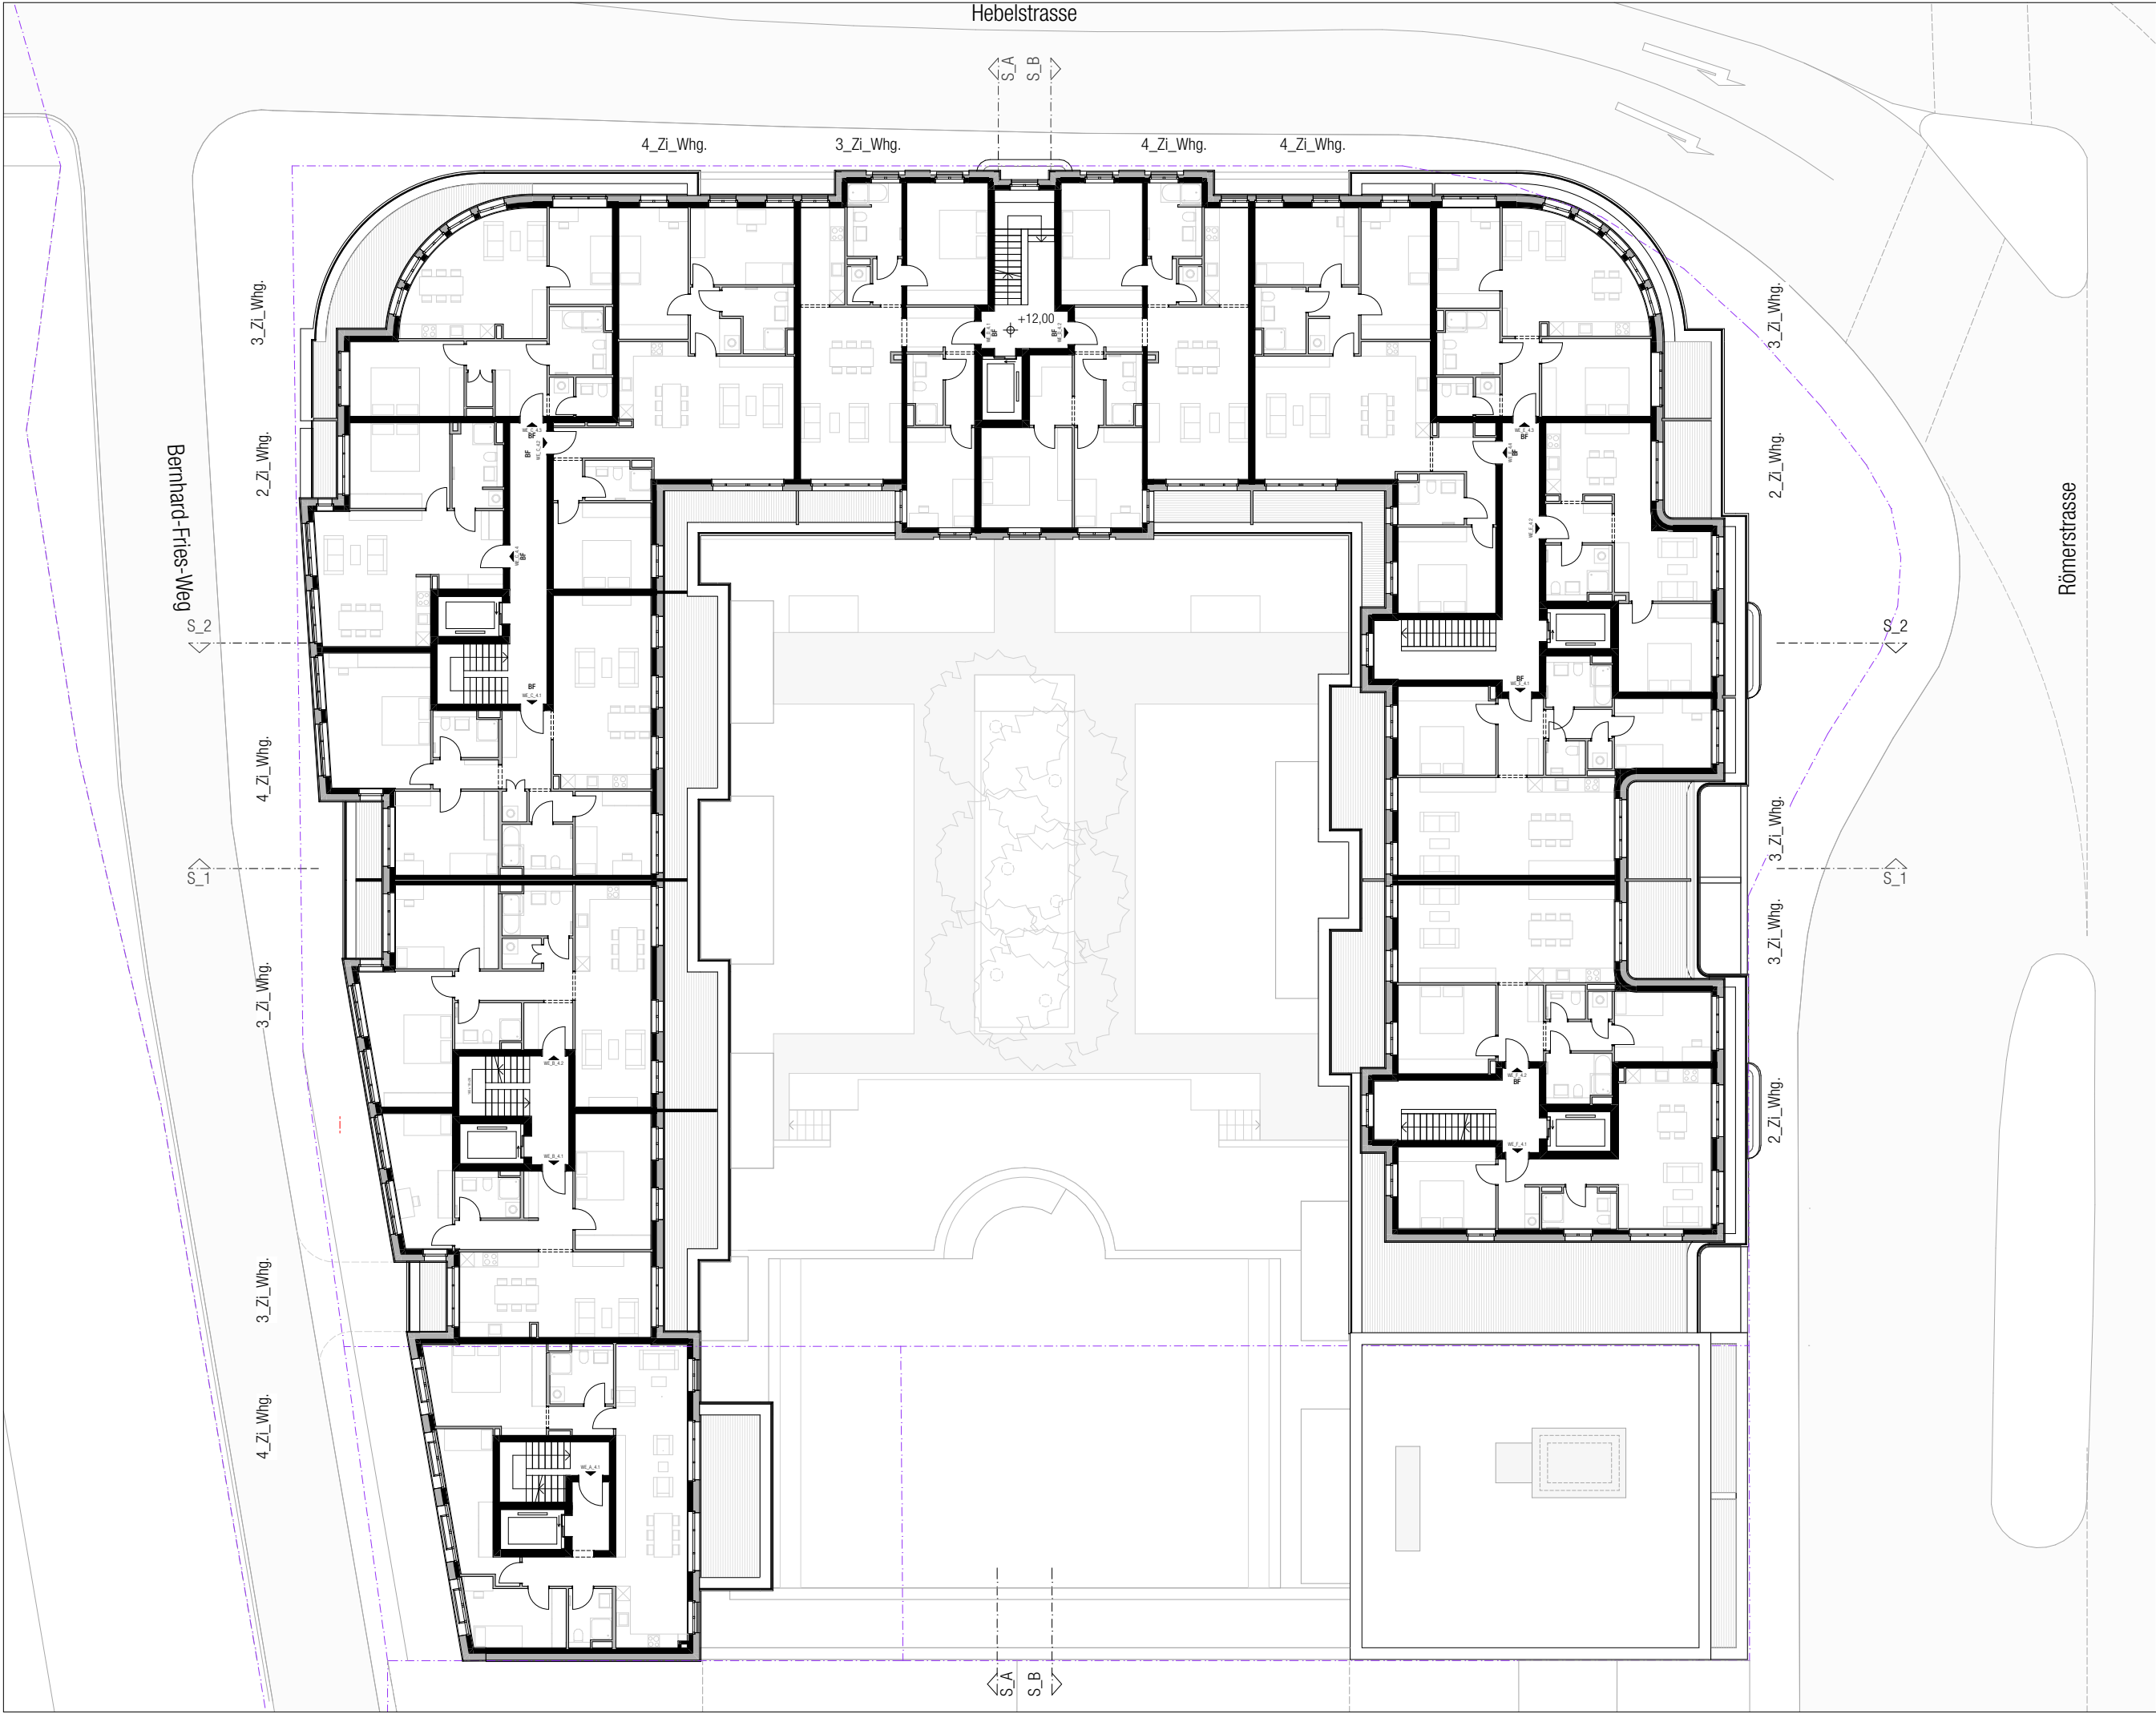


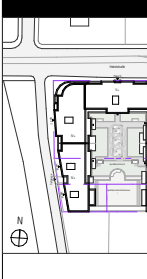
Projekt Errichtung eines gemischt genutzten Gebäudekomplexes mit ca. 94 Wohnungen, Gewerbe und KiTa im Erdgeschoß auf einer gemeinsamen Tiefgaragen Hebelstraße 1 / Römerstraße 92-96 69115 Heidelberg	Bauherr E&S Immo 3 GmbH Rheinstraße 29 69126 Heidelberg T 06221 392 910 0	Architekt happarchitecture JH Architekten GmbH Im Sachsenlager 13 60322 Frankfurt am Main T 069 9550 2550	Planbezeichnung Grundriss_4.OG_STG		Planungsstand Vorhaben- und Erschließungsplan Verbindlich sind die Außenkubatur der Gebäude sowie die Fassadengestaltung. Die Innenraumaufteilung ist nur nachrichtlich dargestellt.	±0.00 = 113.15 m ü. NN N 	
		M 1:250		DIN A3	14.10.22	—	

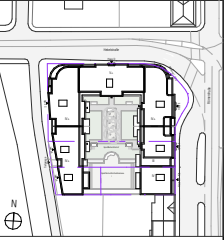

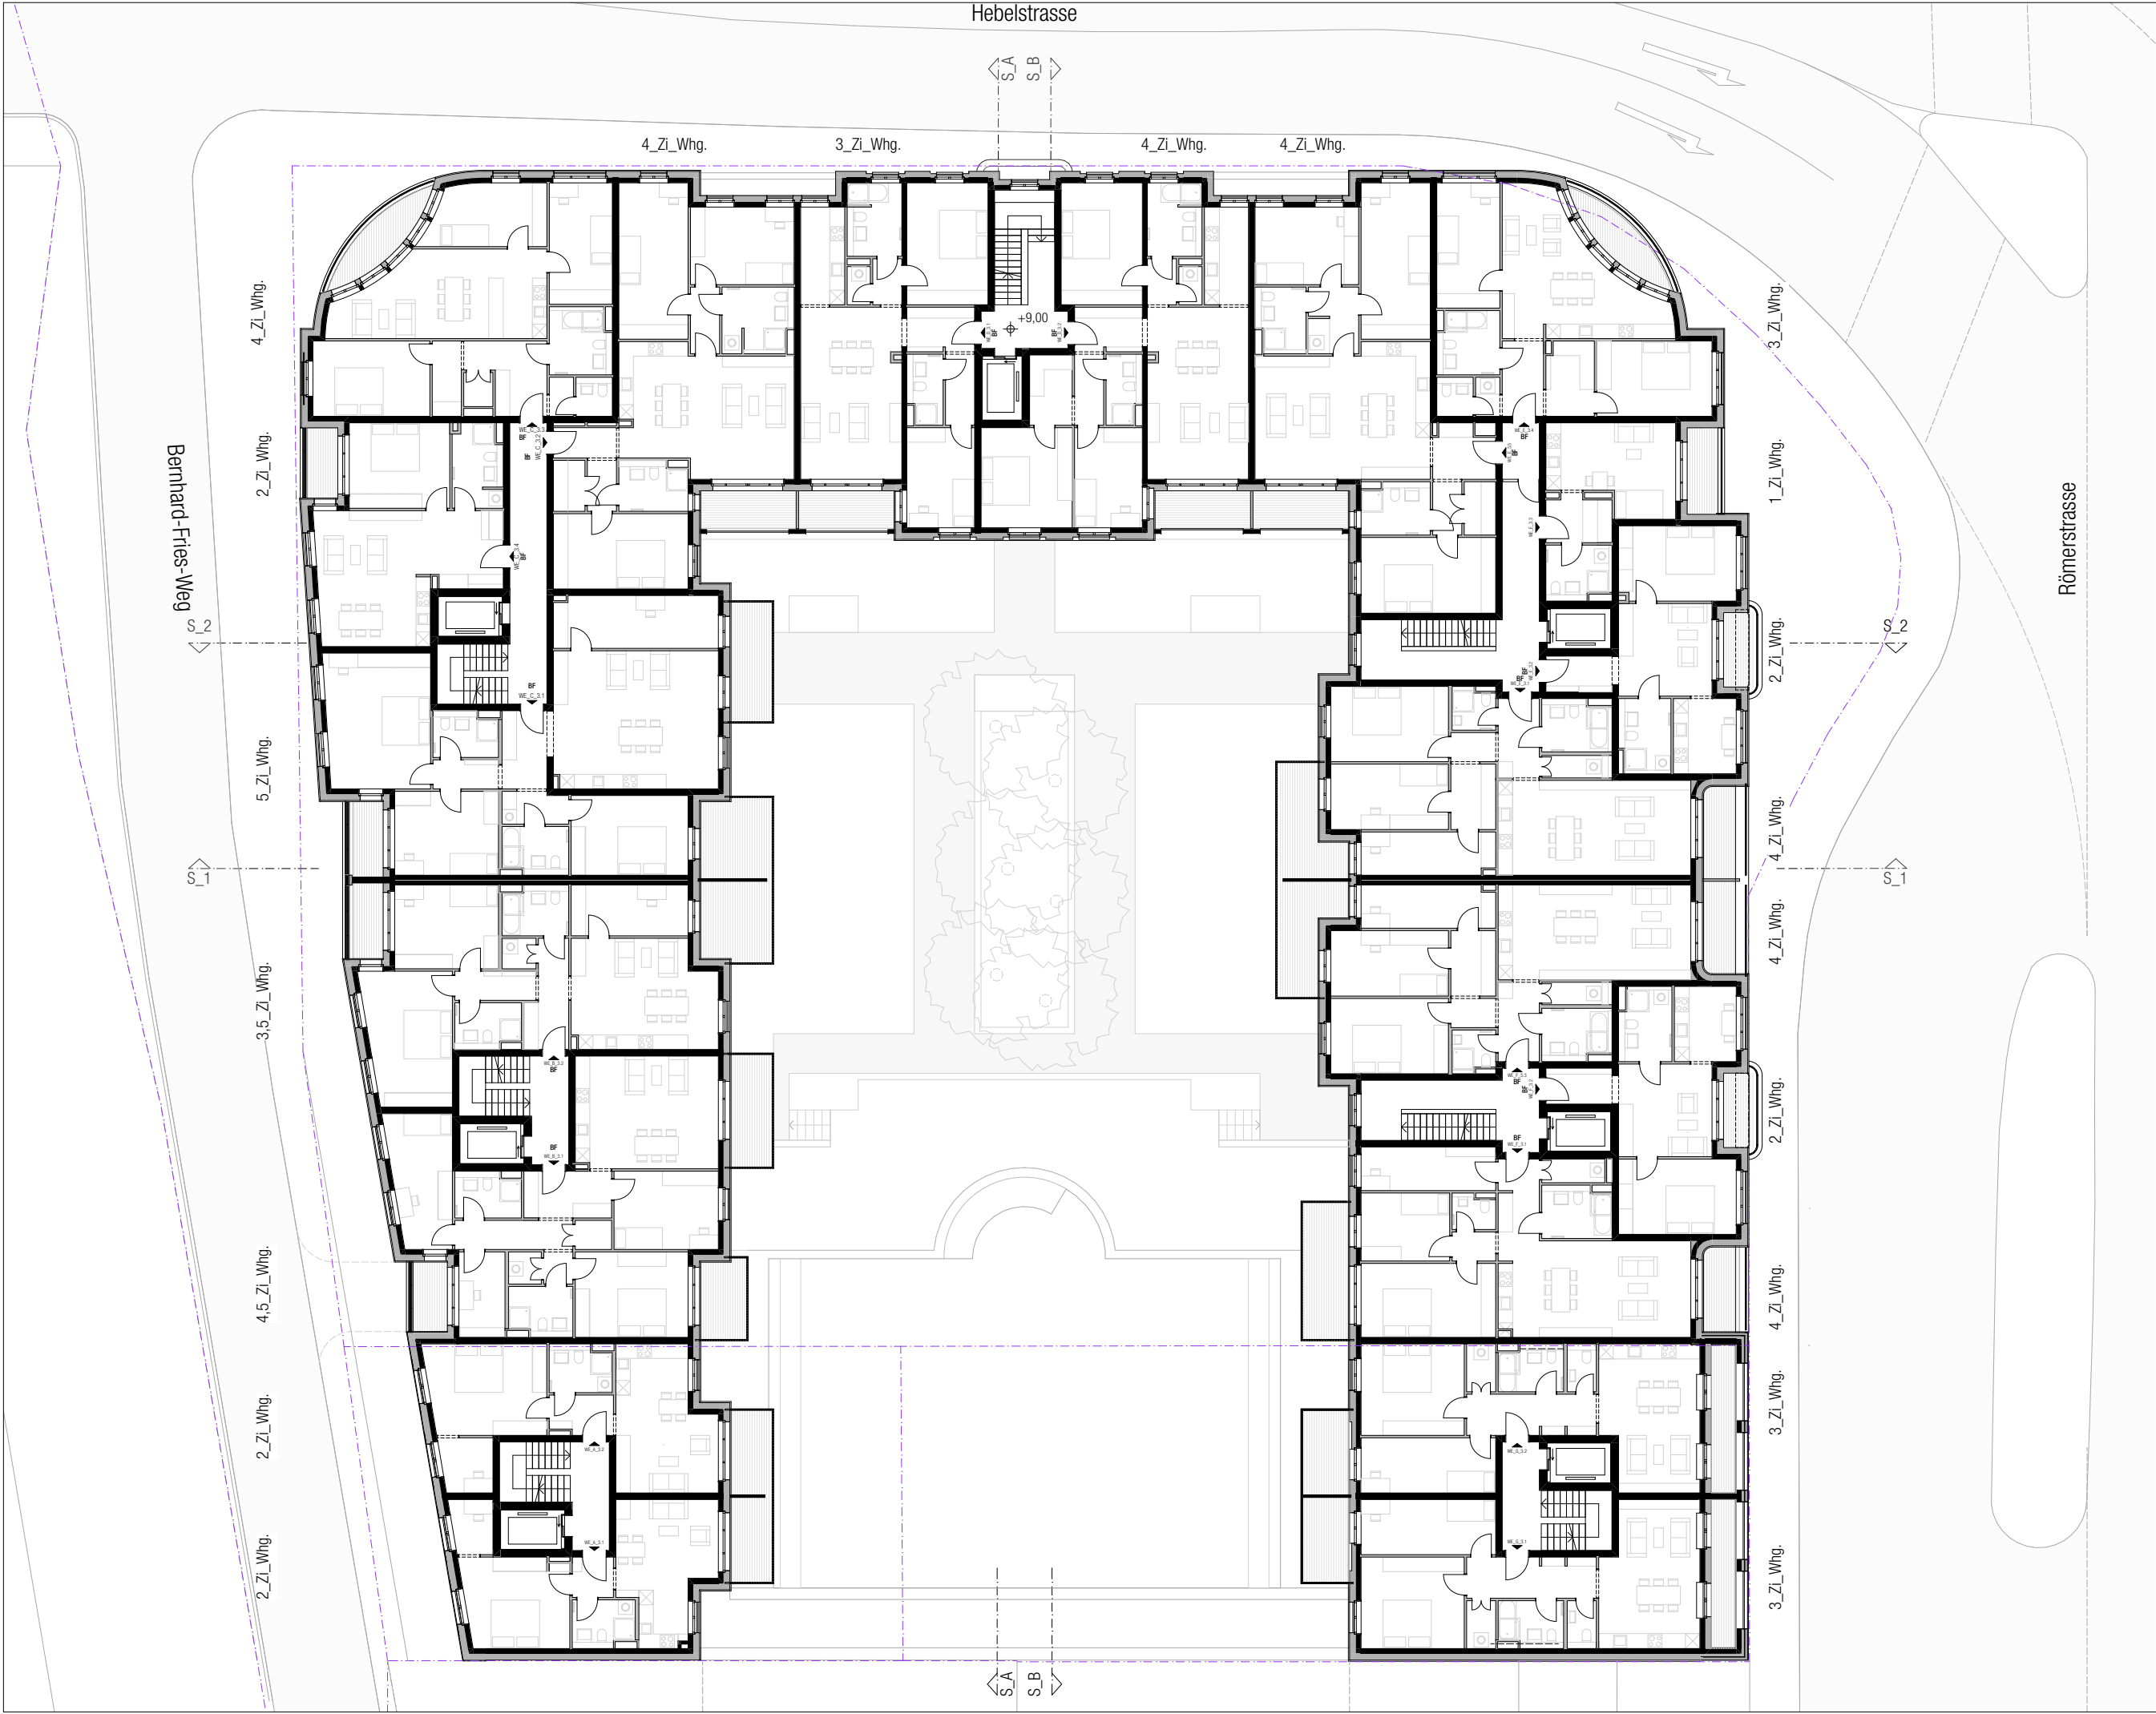

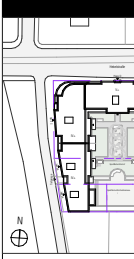Projekt Errichtung eines gemischt genutzten Gebäudekomplexes mit ca. 94 Wohnungen, Gewerbe und KiTa im Erdgeschoß auf einer gemeinsamen Tiefgaragen Hebelstraße 1 / Römerstraße 92-96 69115 Heidelberg	Bauherr E&S Immo 3 GmbH Rheinstraße 29 69126 Heidelberg T 06221 392 910 0	Architekt happarchitecture JH Architekten GmbH Im Sachsenlager 13 60322 Frankfurt am Main T 069 9550 2550	Planbezeichnung Grundriss_3.OG		Planungsstand Vorhaben- und Erschließungsplan Verbindlich sind die Außenkubatur der Gebäude sowie die Fassadengestaltung. Die Innenraumaufteilung ist nur nachrichtlich dargestellt.	±0.00 = 113.15 m ü. NN N 			
			M 1:250					DIN A3	14.10.22
			—						

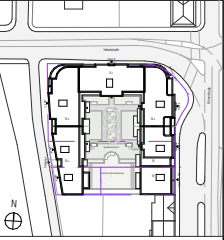

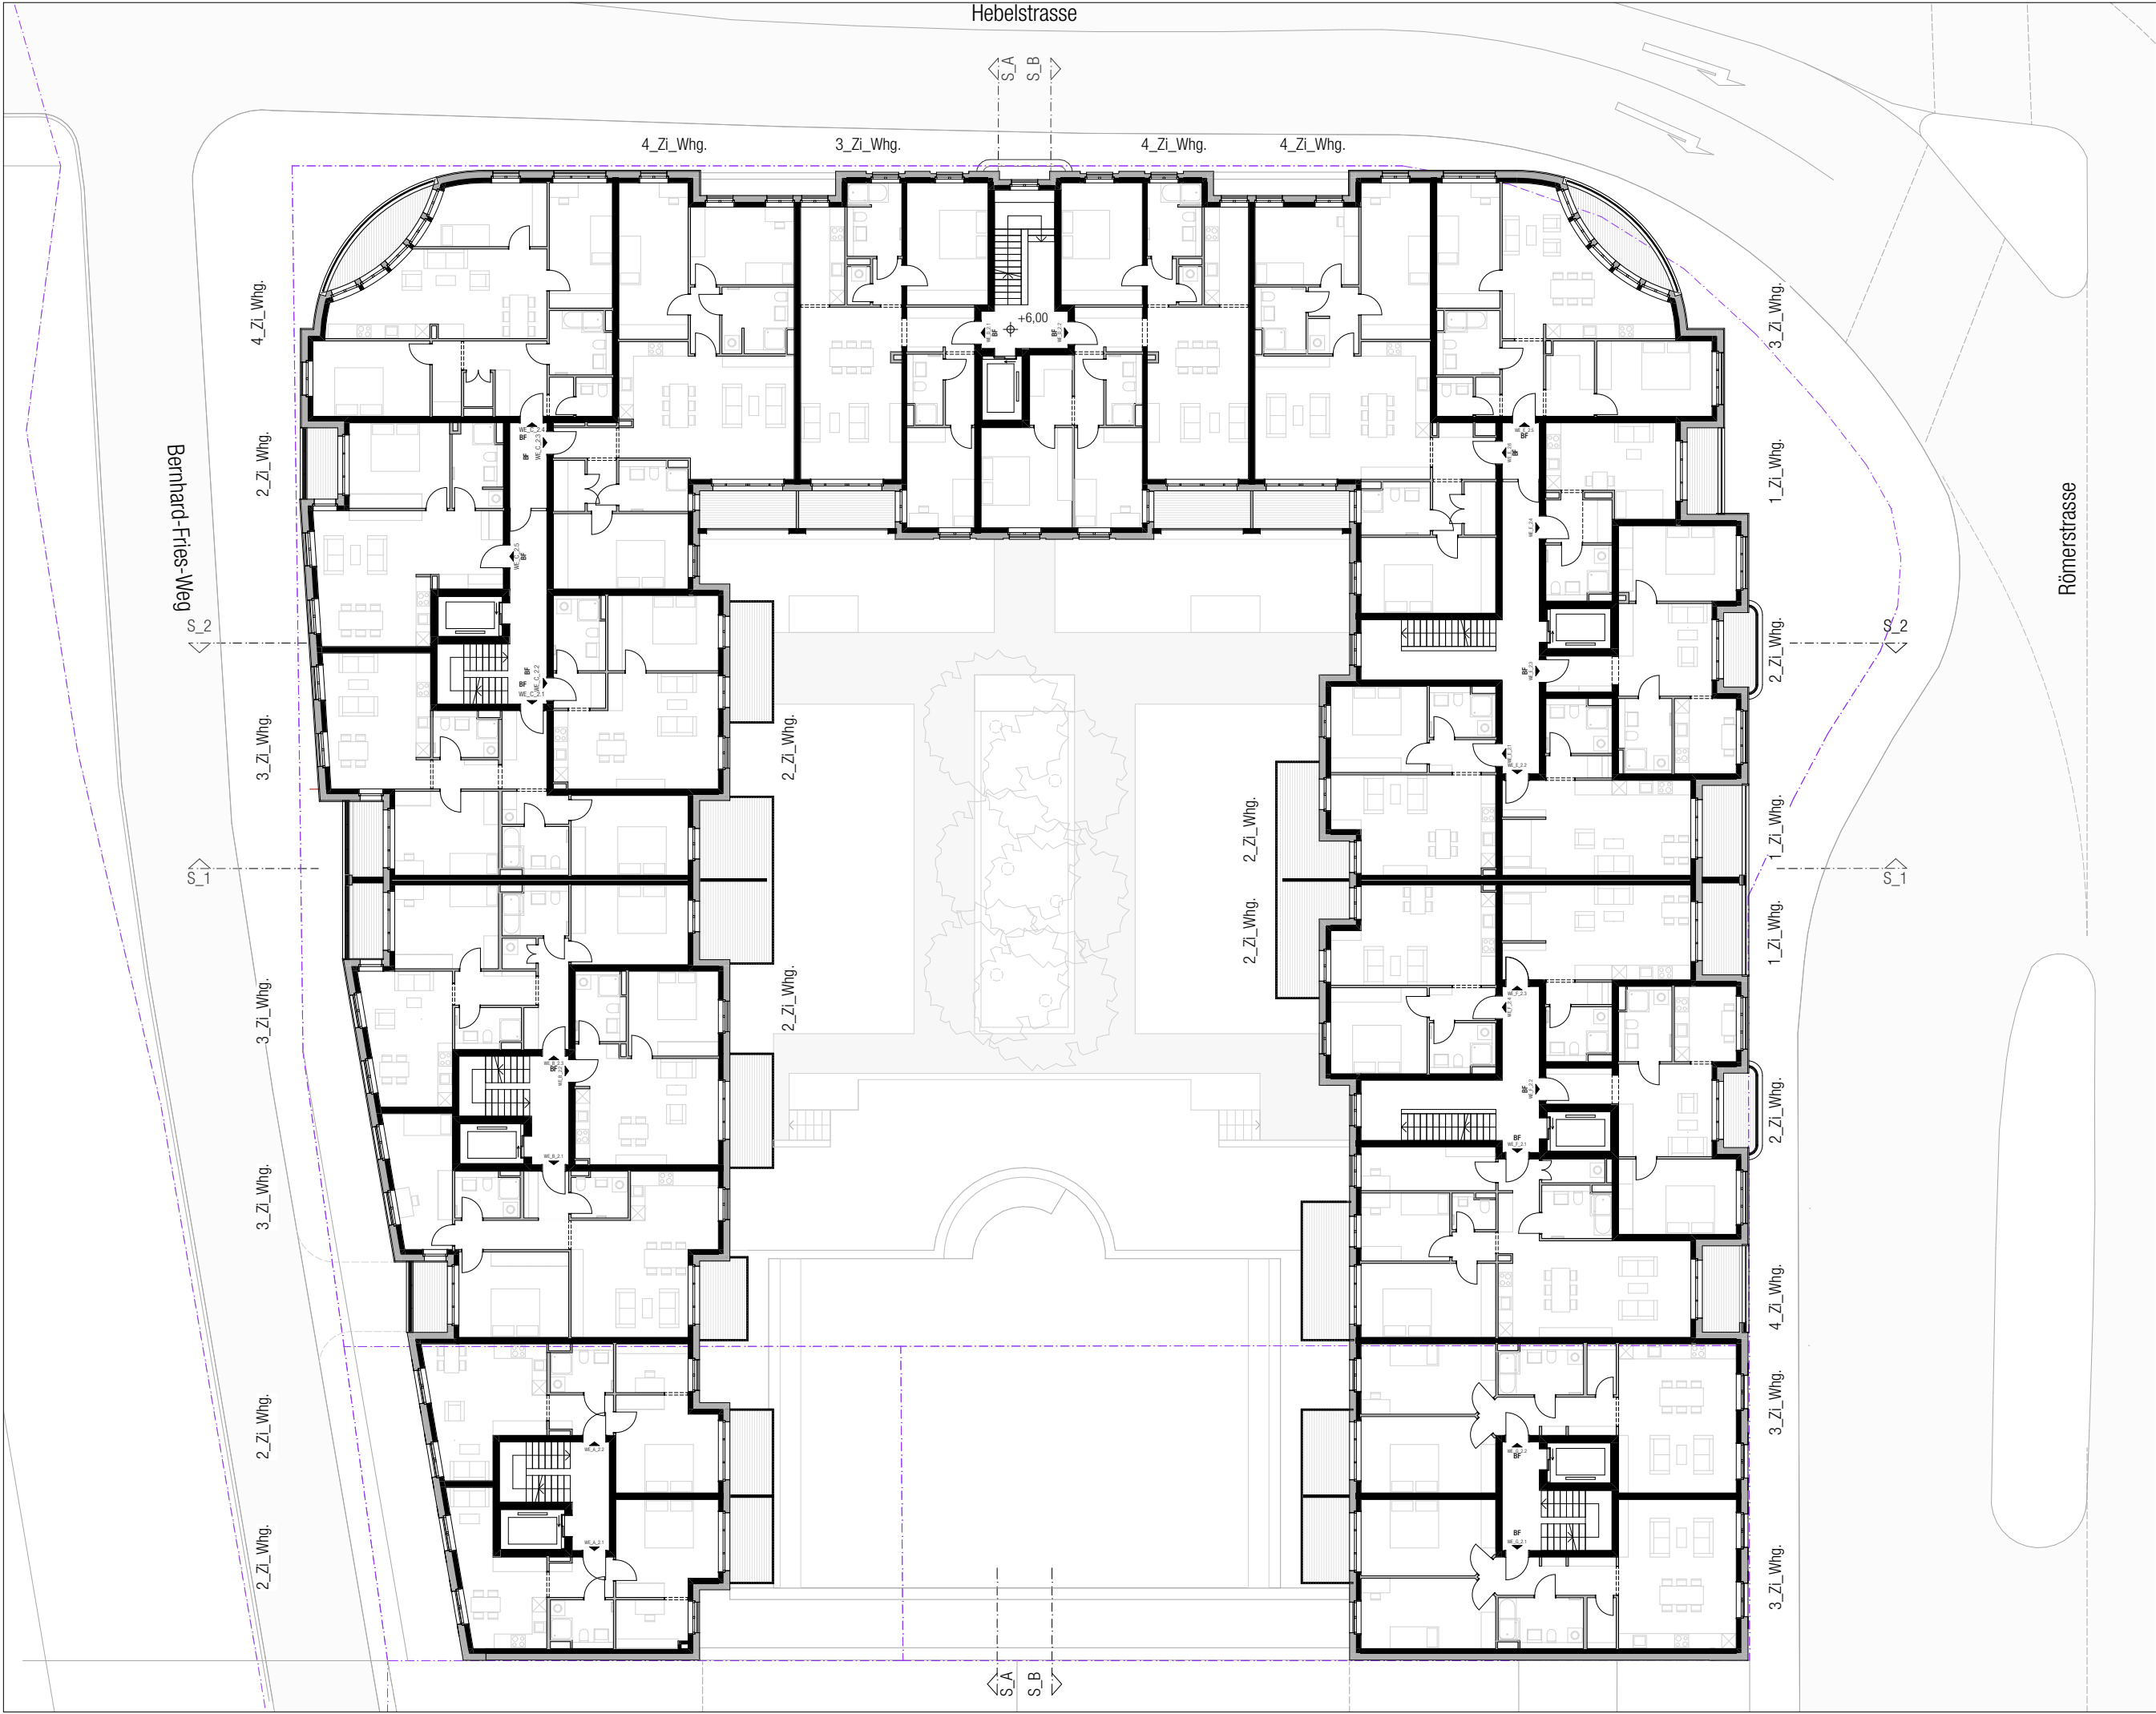

Project

Errichtung eines gemischt genutzten Gebäudekomplexes mit ca. 94 Wohnungen, Gewerbe und KiTa im Erdgeschoß auf einer gemeinsamen Tiefgaragen Hebelstraße 1 / Römerstraße 92-96 69115 Heidelberg

Bauherr

ES&S Immo 3 GmbH

Rheinstraße 29
69126 Heidelberg
T 06221 392 910 0

Architekt

happarchitecture
JH Architekten GmbH
Im Sachsenlager 13 60322 Frankfurt am Main
T 069 9550 2550

Planbezeichnung

Grundriss_2.OG

M 1:250
DIN A3
14.10.22

Planungsstand


Vorhaben- und Erschließungsplan
Verbindlich sind die Außenkubatur der Gebäude sowie die Fassadengestaltung. Die Innenraumaufteilung ist nur nachrichtlich dargestellt.

ERHARD & STERN
Real Estate Development • Investment • Hospitality
happarchitecture.

±0.00 = 113.15 m ü. NN

N

North arrow pointing upwards.

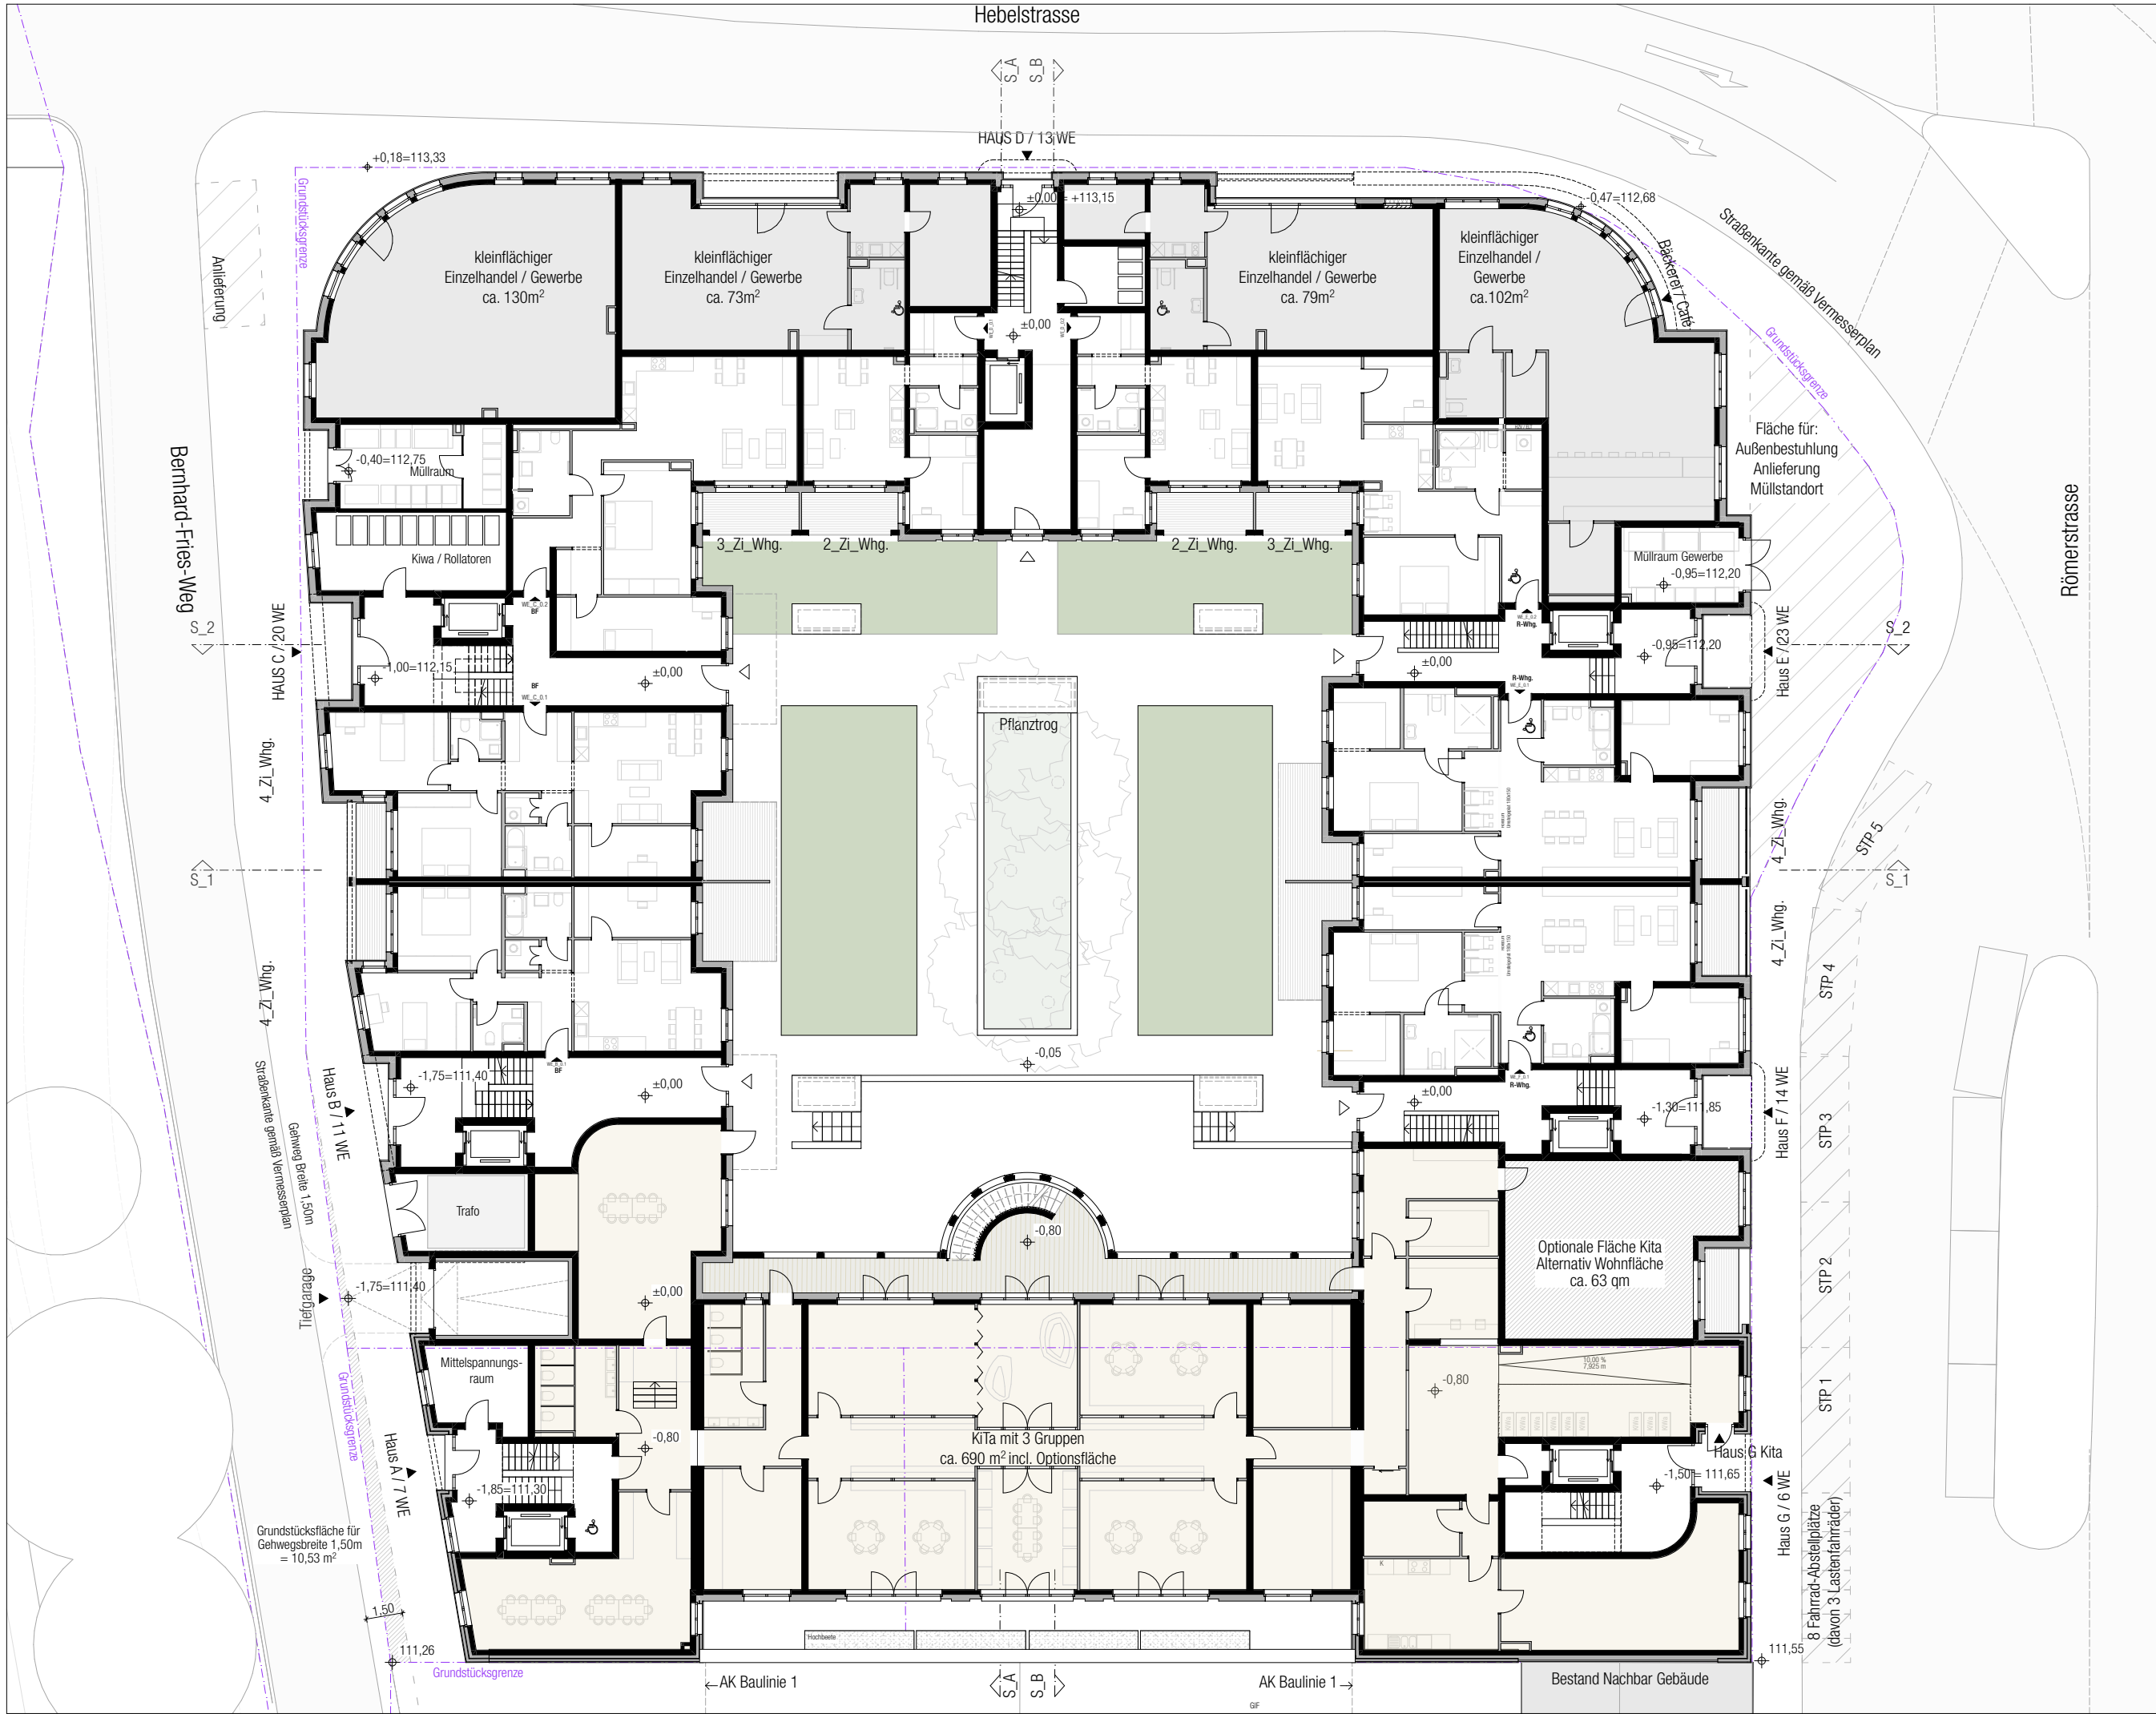

ERHARD & STERN
Real Estate Development • Investment • Hospitality

happarchitecture.

±0.00 = 113.15 m ü. NN

Planungsstand

Vorhaben- und Erschliessungsplan
Verbindlich sind die Außenkubatur der Gebäude sowie die Fassadengestaltung. Die Innenraumaufteilung ist nur nachrichtlich dargestellt.

Planbezeichnung

Grundriss_EG

M 1:250 DIN A3 14.10.22

Architekt

happarchitecture
JH Architekten GmbH
Im Sachsenlager 13 60322 Frankfurt am Main
T 069 9550 2550


Bauherr

E&S Immo 3 GmbH

Rheinstraße 29
69126 Heidelberg
T 06221 392 910 0

Projekt

Errichtung eines gemischt genutzten Gebäudekomplexes mit ca. 94 Wohnungen, Gewerbe und KiTa im Erdgeschoß auf einer gemeinsamen Tiefgarage Hebelstraße 1 / Römerstraße 92-96 69115 Heidelberg

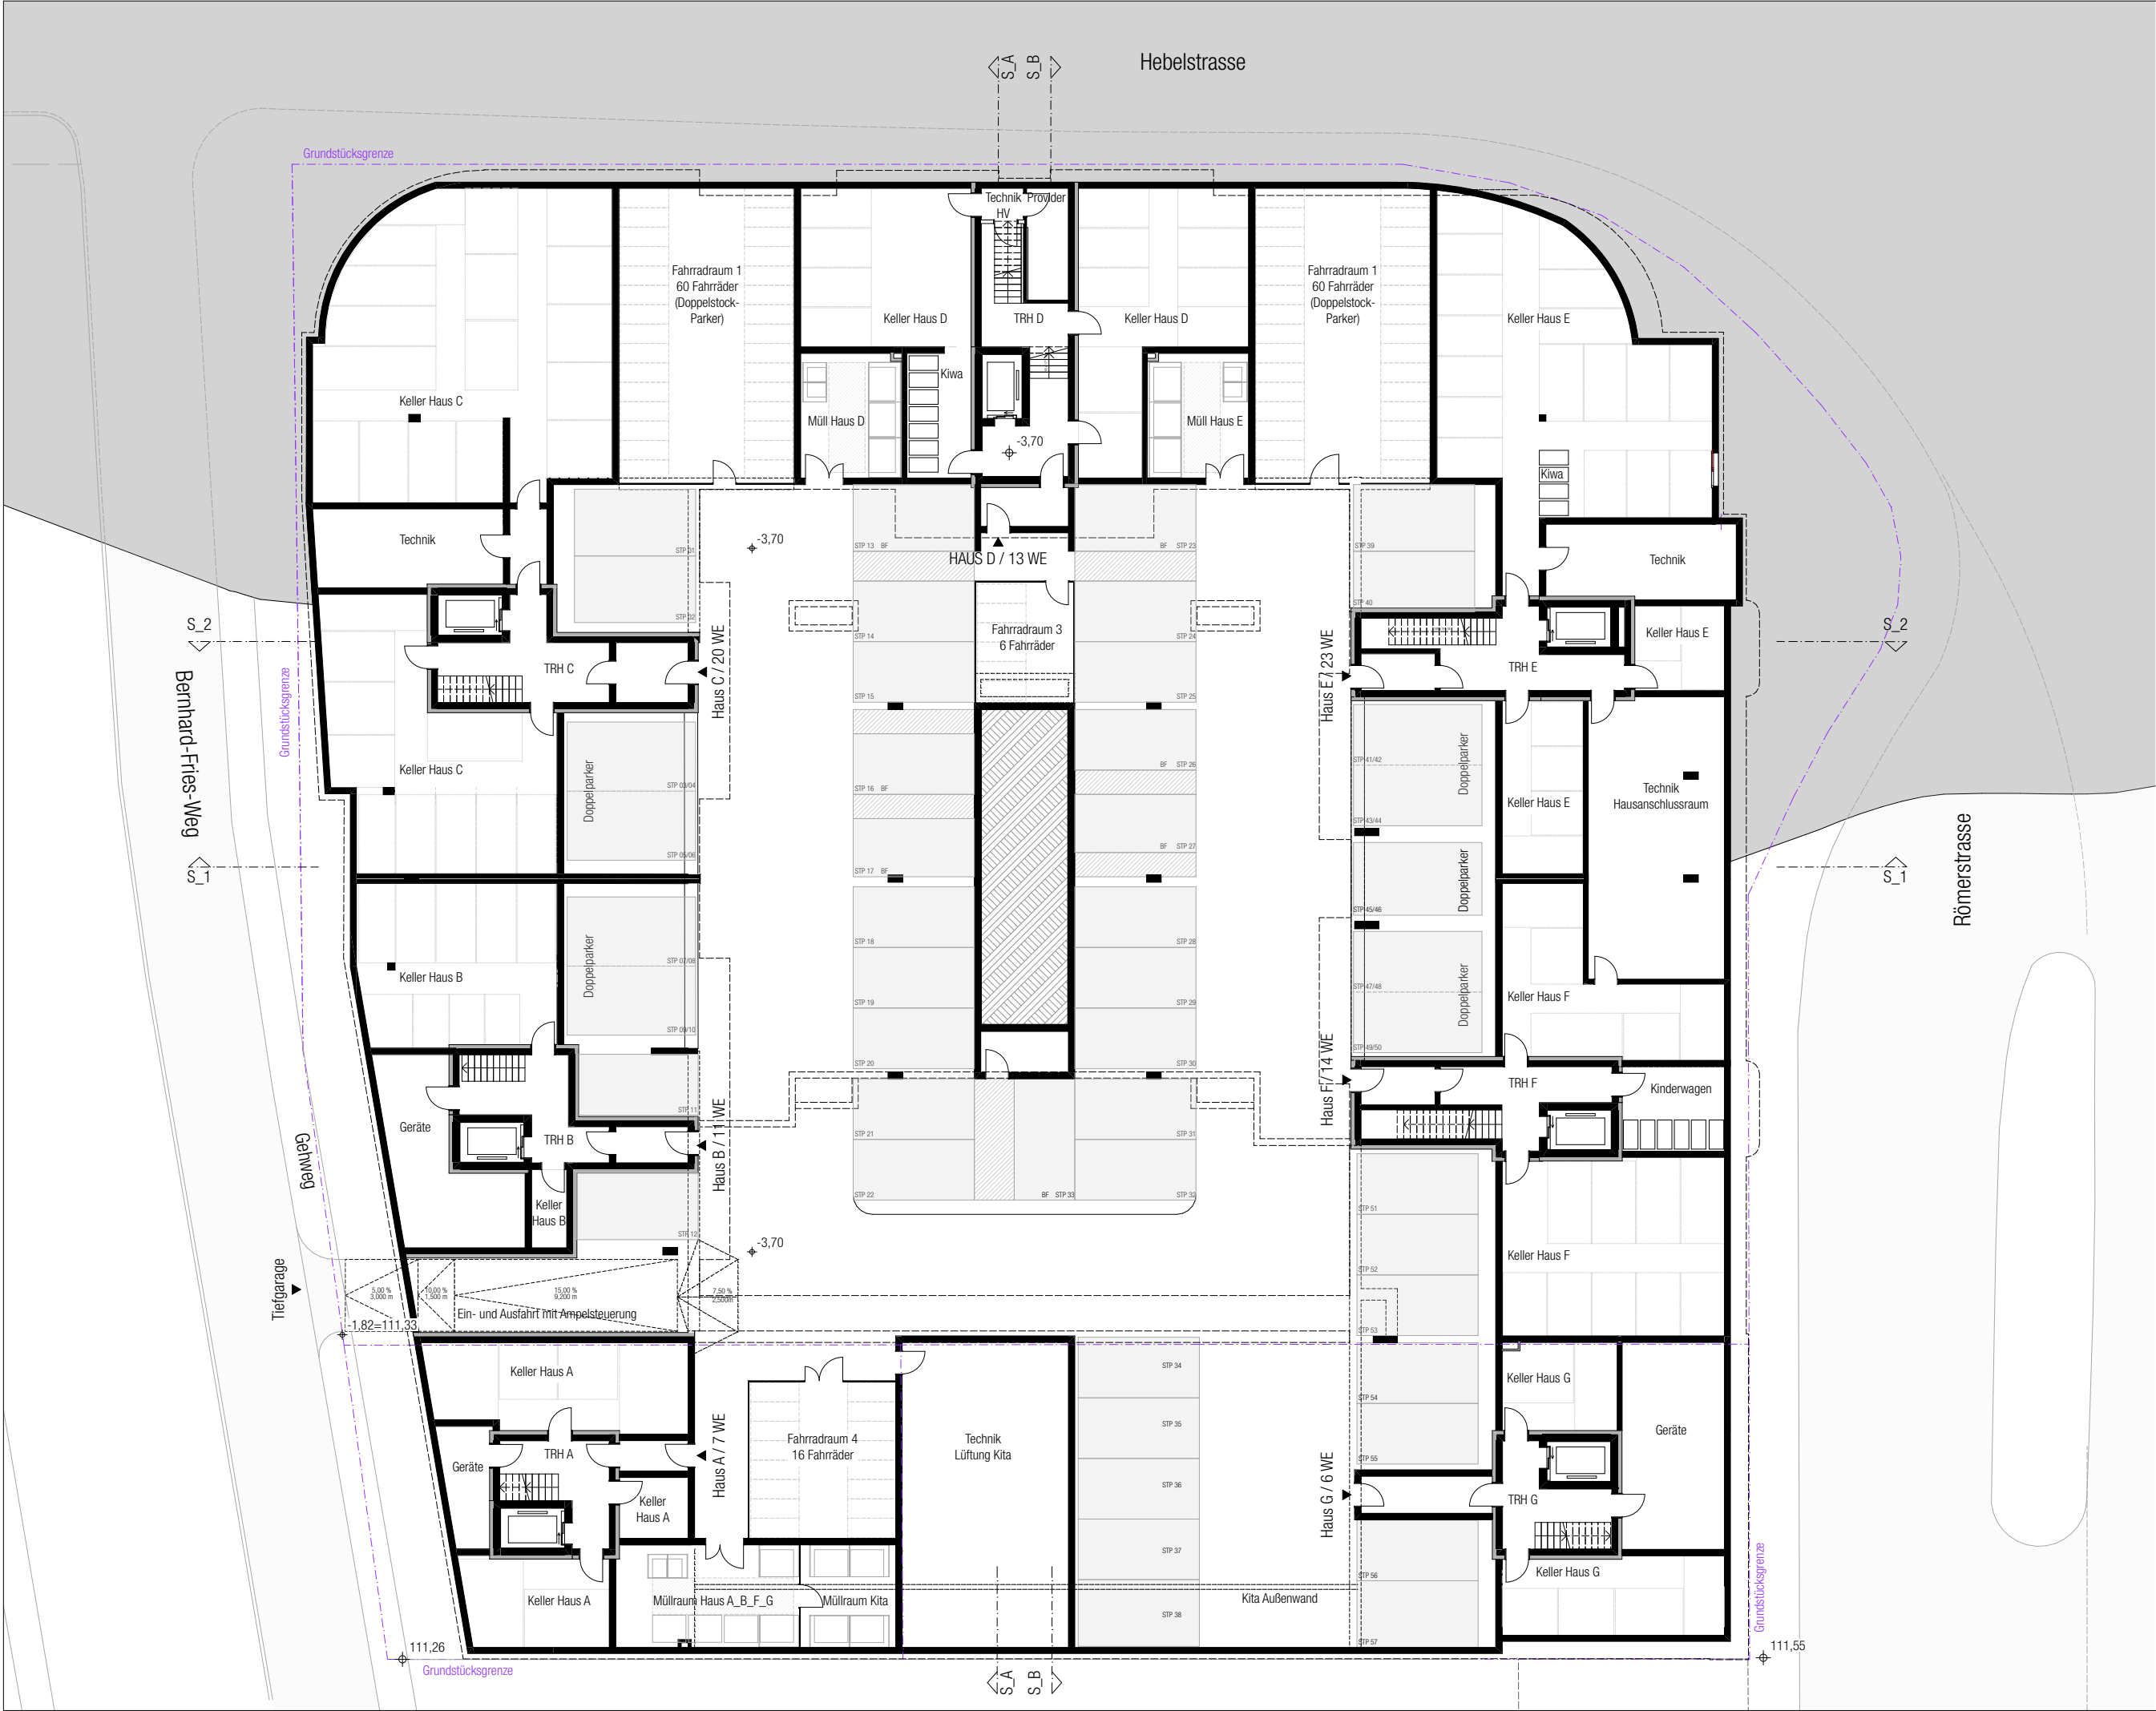

ERHARD & STERN
Real Estate Development • Investment • Hospitality

happarchitecture.

±0.00 = 113.15 m ü. NN

N

Planungsstand

Vorhaben- und Erschließungsplan

Verbindlich sind die Außenkubatur der Gebäude sowie die Fassadengestaltung. Die Innenraumaufteilung ist nur nachrichtlich dargestellt.

Planbezeichnung

Grundriss_UG

M 1:250 DIN A3 14.10.22

Architekt

happarchitecture

JH Architekten GmbH
Im Sachsenlager 13 60322
Frankfurt am Main
T 069 9550 2550


Bauherr

E&S Immo 3 GmbH


Rheinstraße 29
69126 Heidelberg
T 06221 392 910 0

Projekt


Errichtung eines gemischt genutzten Gebäudekomplexes mit ca. 94 Wohnungen, Gewerbe und Kita im Erdgeschoß auf einer gemeinsamen Tiefgarage Hebelstraße 1 / Römerstraße 92-96 69115 Heidelberg

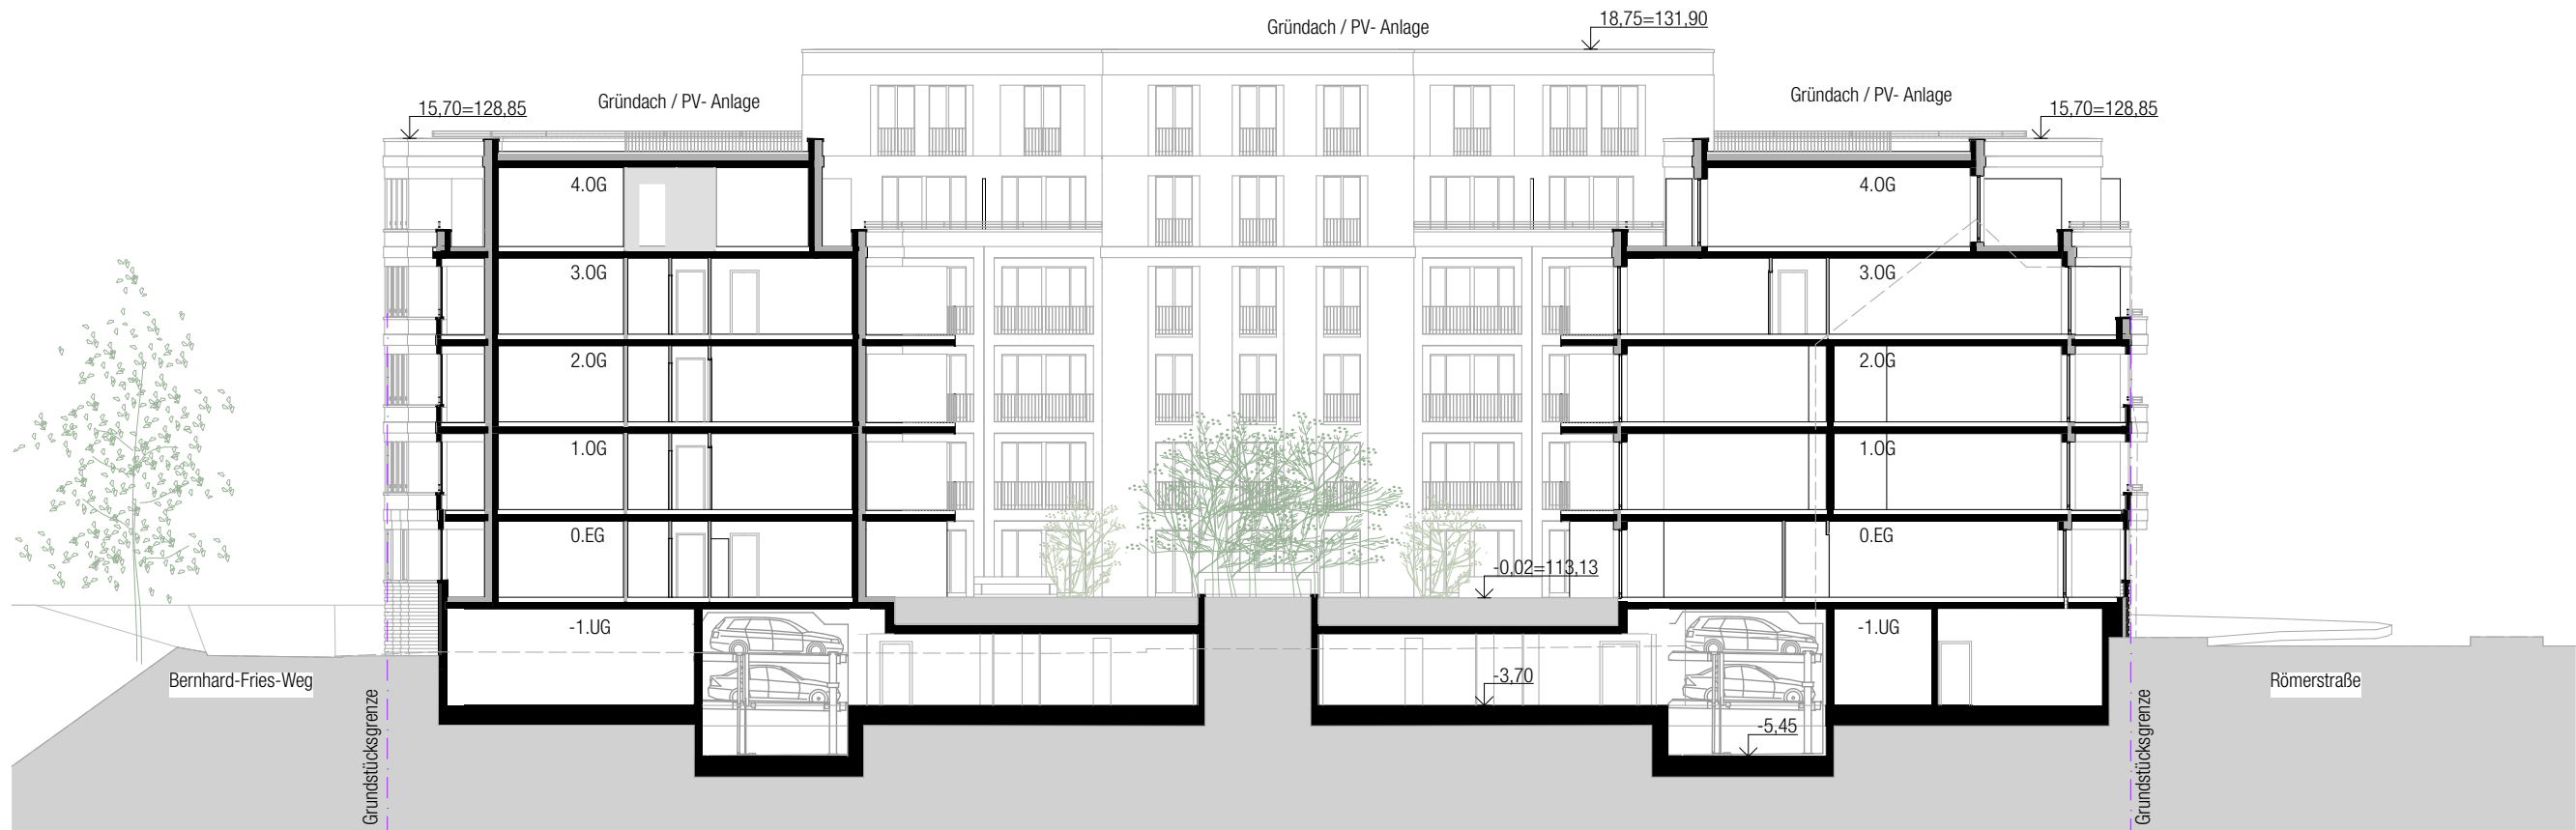

SCHNITT WEST-OST / ANSICHT HOF-FASSADE SÜD

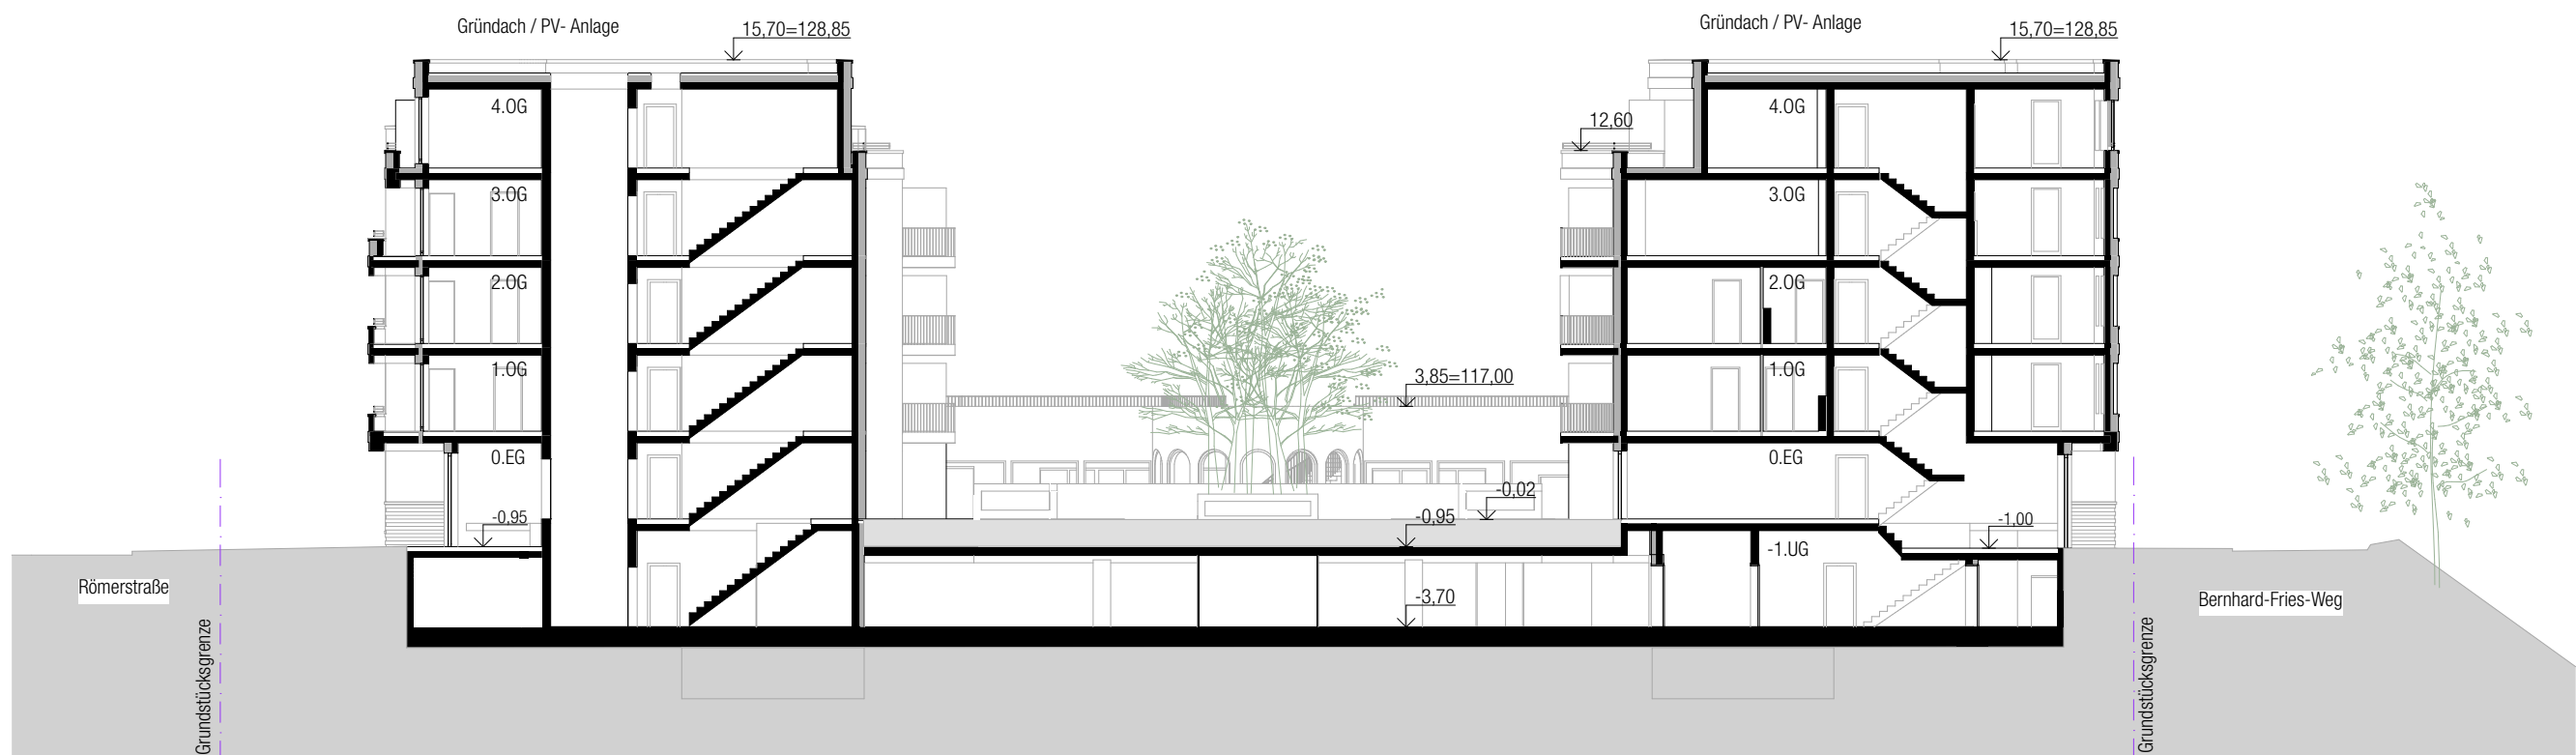

SCHNITT OST-WEST / ANSICHT KITA NORD

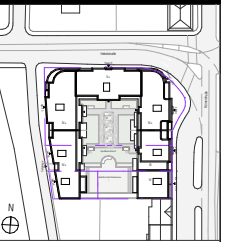

±0.00 = 113.15 m ü. NN


Planungsstand
Vorhaben- und Erschliessungsplan
Verbindlich sind die Außenkubatur der Gebäude sowie die Fassadengestaltung. Die Innenraumaufteilung ist nur nachrichtlich dargestellt.

Planbezeichnung
Systemschnitte W-O
M 1:250 DIN A3 14.10.22

Architekt
happarchitecture
JH Architekten GmbH
Im Sachsenlager 13 60322
Frankfurt am Main
T 069 9550 2550

Bauherr
E&S Immo 3 GmbH
Rheinstraße 29
69126 Heidelberg
T 06221 392 910 0

Projekt
Errichtung eines gemischt genutzten Gebäudekomplexes mit ca. 94 Wohnungen, Gewerbe und Kita im Erdgeschoß auf einer gemeinsamen Tiefgarage Hebelstraße 1 / Römerstraße 92-96 69115 Heidelberg

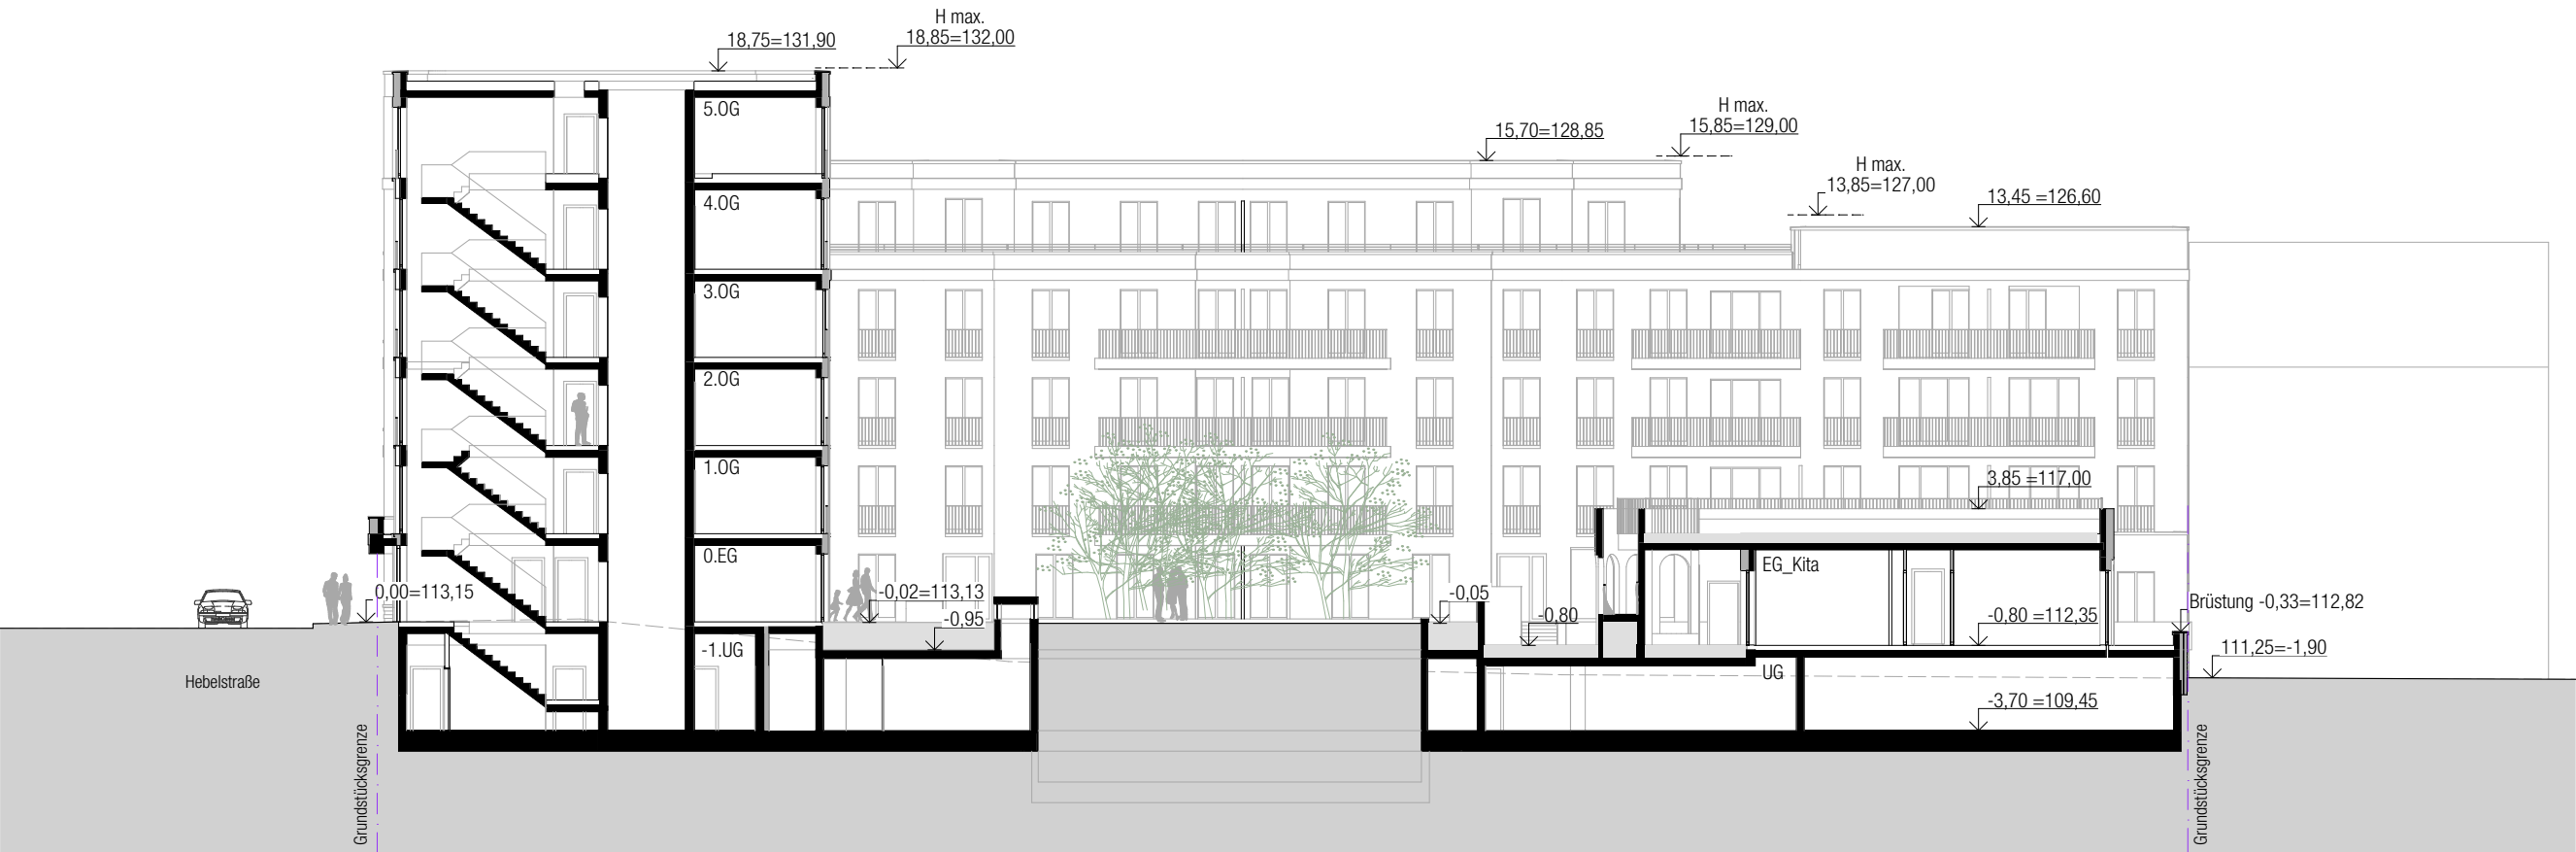

SCHNITT NORD-SÜD / ANSICHT HOF-FASSADE WEST



SCHNITT SÜD-NORD / ANSICHT HOF-FASSADE OST

ERHARD & STERN
Real Estate Development • Investment • Hospitality
happarchitecture.

N

±0.00 = 113.15 m ü. NN

Planungsstand

Vorhaben- und Erschließungsplan
Verbindlich sind die Außenkubatur der Gebäude sowie die Fassadengestaltung. Die Innenraumaufteilung ist nur nachrichtlich dargestellt.

Planbezeichnung

Systemanschnitte N-S

M 1:250 DIN A3 14.10.22

Architekt

happarchitecture
JH Architekten GmbH
Im Sachsenlager 13 60322 Frankfurt am Main
T 069 9550 2550

Bauherr

E&S Immo 3 GmbH

Rheinstraße 29
69126 Heidelberg
T 06221 392 910 0

Projekt

Errichtung eines gemischt genutzten Gebäudekomplexes mit ca. 94 Wohnungen, Gewerbe und Kita im Erdgeschoß auf einer gemeinsamen Tiefgarage Hebelstraße 1 / Römerstraße 92-96 69115 Heidelberg



ANSICHT NORD



ANSICHT SÜD

ERHARD & STERN
Real Estate Development • Investment • Hospitality

happarchitecture.

±0.00 = 113.15 m ü. NN

Planungsstand	Vorhaben- und Erschliessungsplan		
	Verbindlich sind die Außenkubatur der Gebäude sowie die Fassadengestaltung. Die Innenraumaufteilung ist nur nachrichtlich dargestellt.		
Planbezeichnung	Ansicht Nord und Süd		
	M 1:250	DIN A3	14.10.22

Architekt	happarchitecture	
	JH Architekten GmbH Im Sachsenlager 13 60322 Frankfurt am Main T 069 9550 2550	
Bauherr	E&S Immo 3 GmbH	
	Rheinstraße 29 69126 Heidelberg T 06221 392 910 0	
Projekt	Errichtung eines gemischt genutzten Gebäudekomplexes mit ca. 94 Wohnungen, Gewerbe und Kita im Erdgeschoß auf einer gemeinsamen Tiefgaragen Hebelstraße 1 / Römerstraße 92-96 69115 Heidelberg	



ANSICHT OST



ANSICHT WEST

ERHARD & STERN Real Estate Development • Investment • Hospitality happarchitecture.			
			
±0.00 = 113.15 m ü. NN			
Planungsstand	Vorhaben- und Erschließungsplan Verbindlich sind die Außenkubatur der Gebäude sowie die Fassadengestaltung. Die Innenraumaufteilung ist nur nachrichtlich dargestellt.		
Planbezeichnung	Ansicht Ost und West		
Architekt	happarchitecture JH Architekten GmbH Im Sachsenlager 13 60322 Frankfurt am Main T 069 9550 2550	M 1:250	DIN A3
		14.10.22	—
Bauherr	E&S Immo 3 GmbH Rheinstraße 29 69126 Heidelberg T 06221 392 910 0		
Projekt	Errichtung eines gemischt genutzten Gebäudekomplexes mit ca. 94 Wohnungen, Gewerbe und KiTa im Erdgeschoß auf einer gemeinsamen Tiefgaragen Hebelstraße 1 / Römerstraße 92-96 69115 Heidelberg		