



Plan 1 Bauamtsgasse

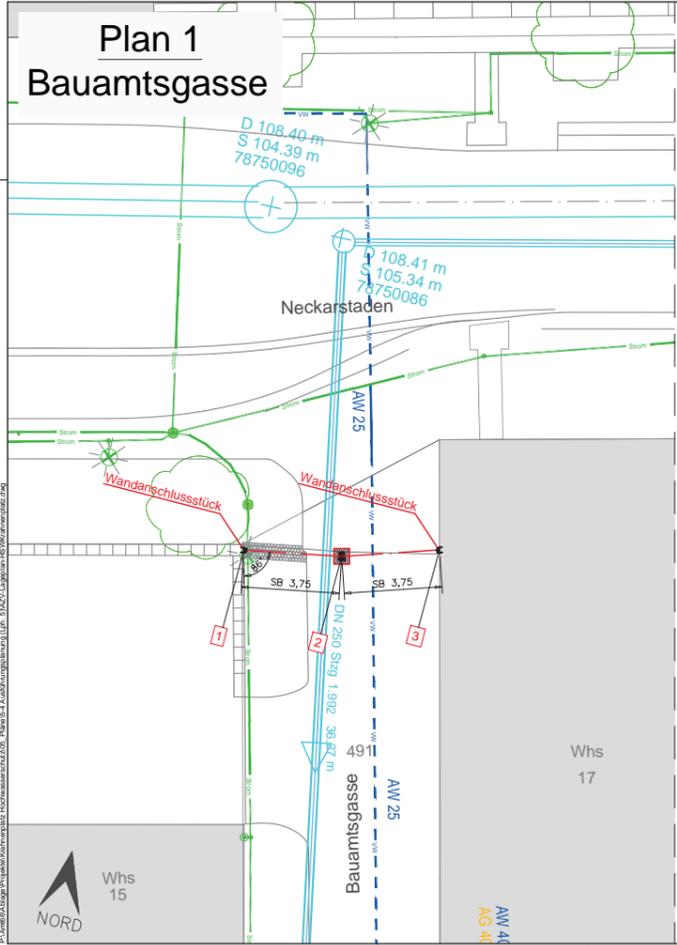

Plan 2 Krahenplatz

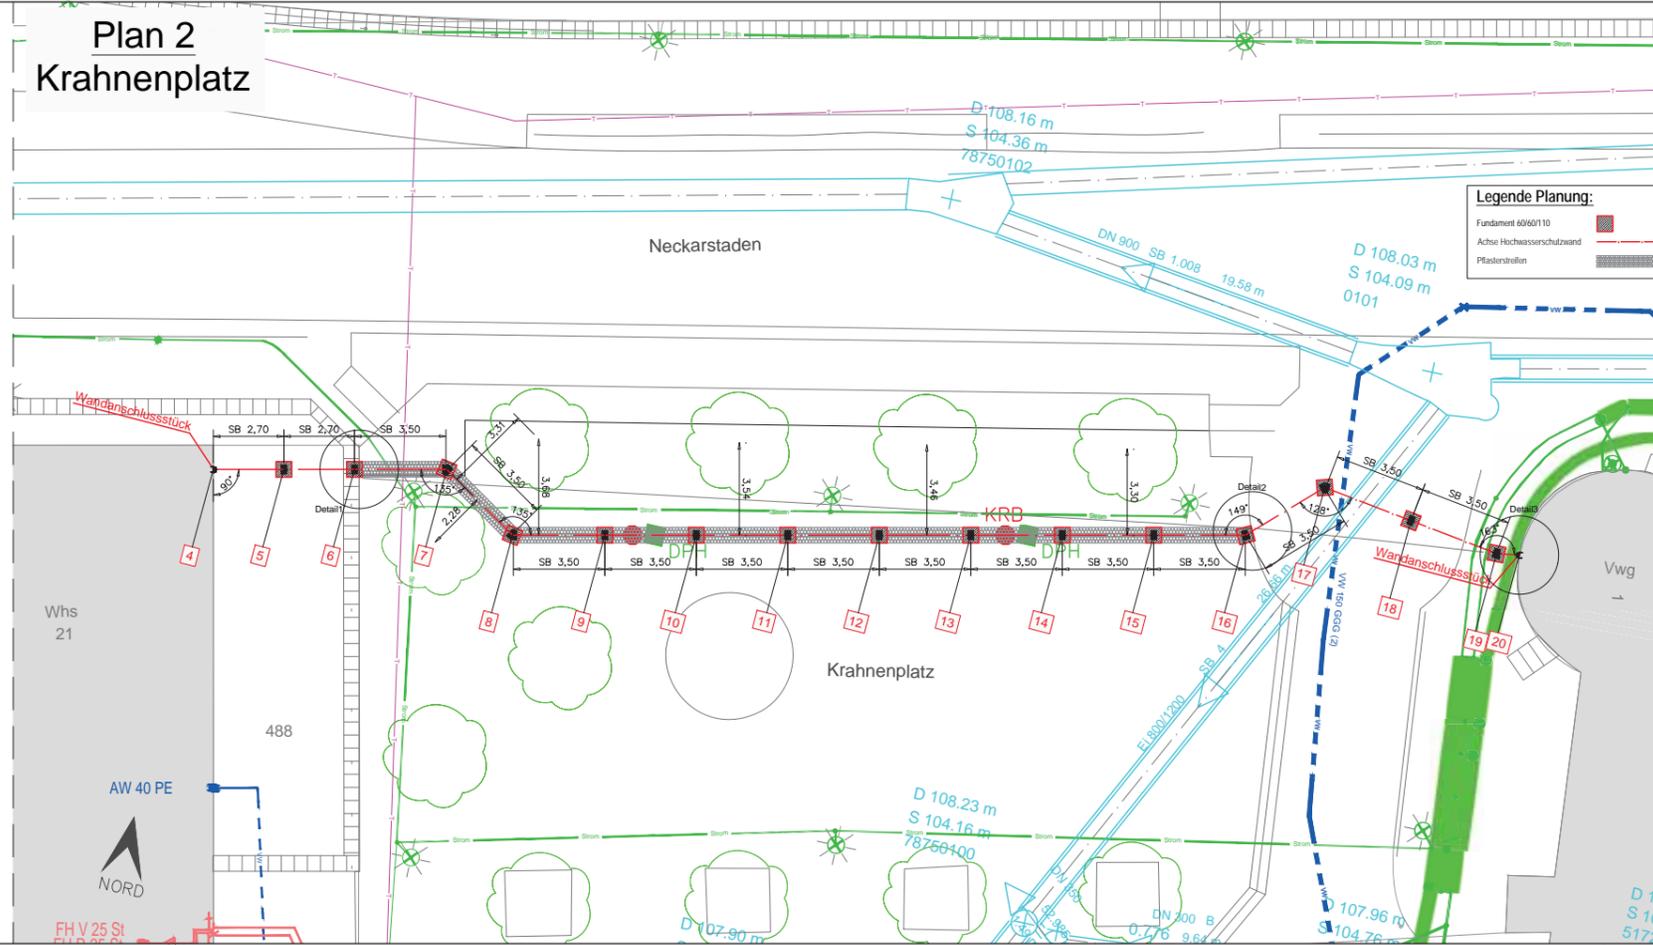

Legende Bestand:

- Kanal
- Straßenentwurf
- Schachtabdeckung
- Schleberkappe
- Hydrant
- Verkehrsschilder
- Straßenbeleuchtung
- Strommast
- Stromkasten
- Mauer/Sitzwand
- Baum

Legende Versorgungsleitungen:

- Gas
- Wasser
- Strom
- Fernwärme
- Telekom

Hinweis zu den Versorgungsleitungen:
Die im Plan eingetragenen Leitungen sind nachrichtlich aus den Unterlagen der Versorgungsträger übernommen. Ihre tatsächliche Anzahl, sowie ihre Lage und Tiefe können von den im Plan gemachten Angaben abweichen. Vor Baubeginn daher unbedingt Rückfrage bei den jeweils zuständigen Versorgungsträgern zu halten.

Legende Planung:

- Fundament 60/60/110
- Achse Hochwasserschutzwand
- Pflasterstreifen

Hinweis zu den Höhen:
Höhenangaben welche nicht explizit einem Höhenreferenzsystem gekennzeichnet sind, beziehen sich auf Höhen im "Neuen System" nach DHHN12(HST 130).

Alle Maße sind vor Baubeginn zu prüfen !

d					
c					
b					
a					
Index	Datum	Änderung	Name	Genehmigt	
<p>Abwasserzweckverband Heidelberg Tiergartenerstraße 55, 69121 Heidelberg Geschäftsführer: gez. Oehlke</p> <p>Plandatum: 31.08.2022 Gez.: gez. Ochser Bearb.: gez. Ronge Geprüft.: gez. Saar</p> <p>Heidelberg Stadtbetriebe Postfach 105540 69045 Heidelberg</p> <p>Krahenplatz Hochwasserschutz</p> <p>Absteckplan (Plan 1 & 2) Ausführungsplanung</p> <p>Heidelberg, den 31.08.2022 Stadtbetriebe Heidelberg Bemerkung/Abwasser: </p> <p>gez. Hofbauer zur Ausführung freigegeben</p>					
				Maßstab	1 : 100
				Projektnummer:	2,01,1,9,7 2,10,2
				Zeichnungs-Nr.:	0,0,5

Blattgröße: 1.135/0.370