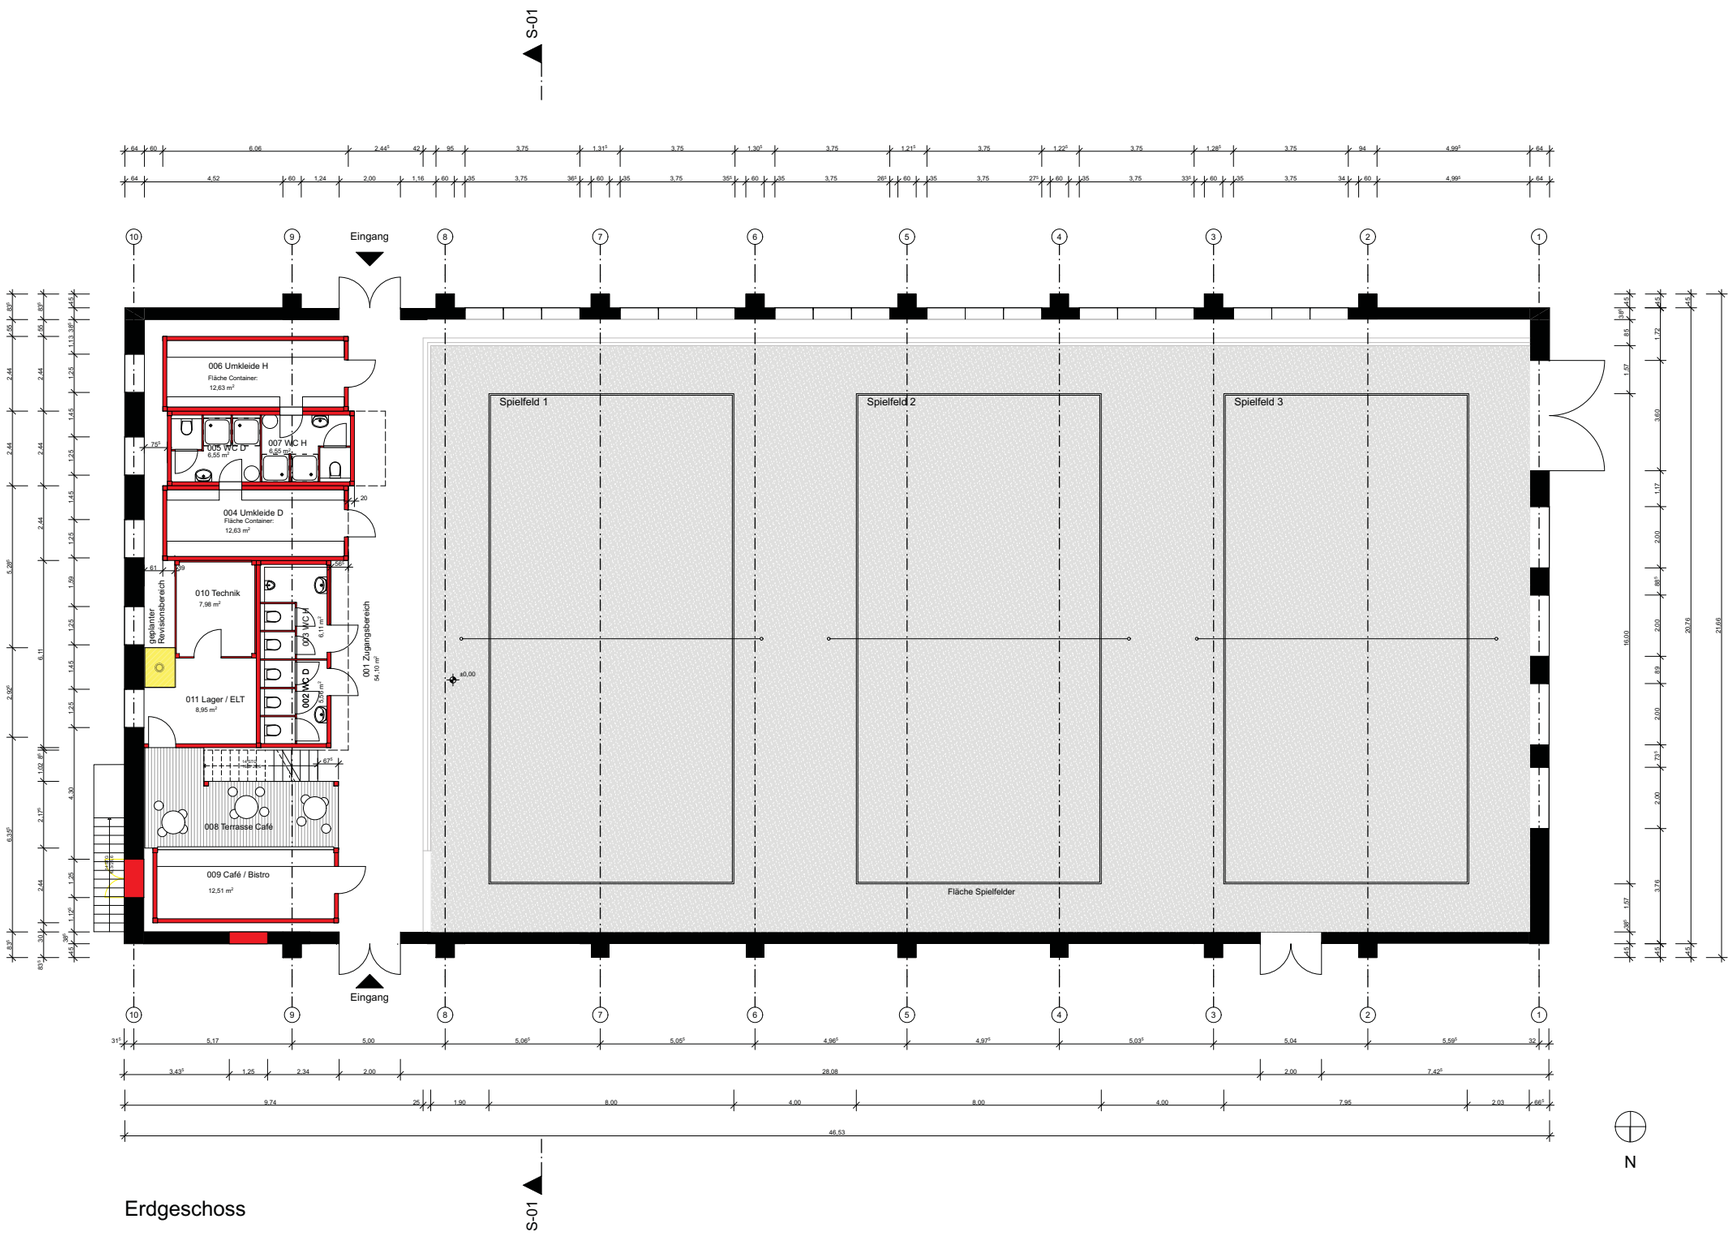

0 1 2.5 5 10

Alle Maße sind vor Beginn der Arbeiten vom Ausführenden eigenverantwortlich am Bau zu prüfen.
Maßunstimmigkeiten sind sofort mit dem Architekten zu klären. Für Maßfehler haftet allein der Auftragnehmer.
Bei der Bauausführung sind die Planungen der Fachingenieure sowie die Angaben der Sonderfachleute zu beachten.
Firmendetails und -ausführungszeichnungen gelten nur mit dem Genehmigungsvermerk des Architekten.

Index	Datum	Änderung	Name

Heidelberg

Projekt :
Beachhalle
Karlsruher Straße 144
69126 Heidelberg

Bauherr :
Amt für Liegenschaften und Konversion
Wolfgang Polivka

Stadt Heidelberg
Erster Bürgermeister Jürgen Odszuck

Projektleitung :
Hochbauamt
Dipl. - Ing. Architekt Harald Heußer

Planung :
AAg LoebnerSchäferWeber Freie Architekten GmbH
Stephan Weber
Eppelheimer Str. 46, 69115 Heidelberg

Plan-Status:
Genehmigungsplanung EG

Maßstab : 1:100

Plannummer : 01

Datum / Gez. : 02.02.23 / TN

Datum / Bearb. :

Datum / Gepr. :