

Phase 3 ab 2029

Amt 61
27.04.2023

Entwicklung PHVision


A1, A2, A3, A4, A5, B1, B3, B4, E1 E2-
Zusammen ca. 4.600 Einwohner

Erweiterungsflächen

A1-1 bis A4-1
Zusammen ca. 3.700 Einwohner

Unterbringung Ankunftszenrum

Zusammen max 2.000 Plätze / 2.800 Betten

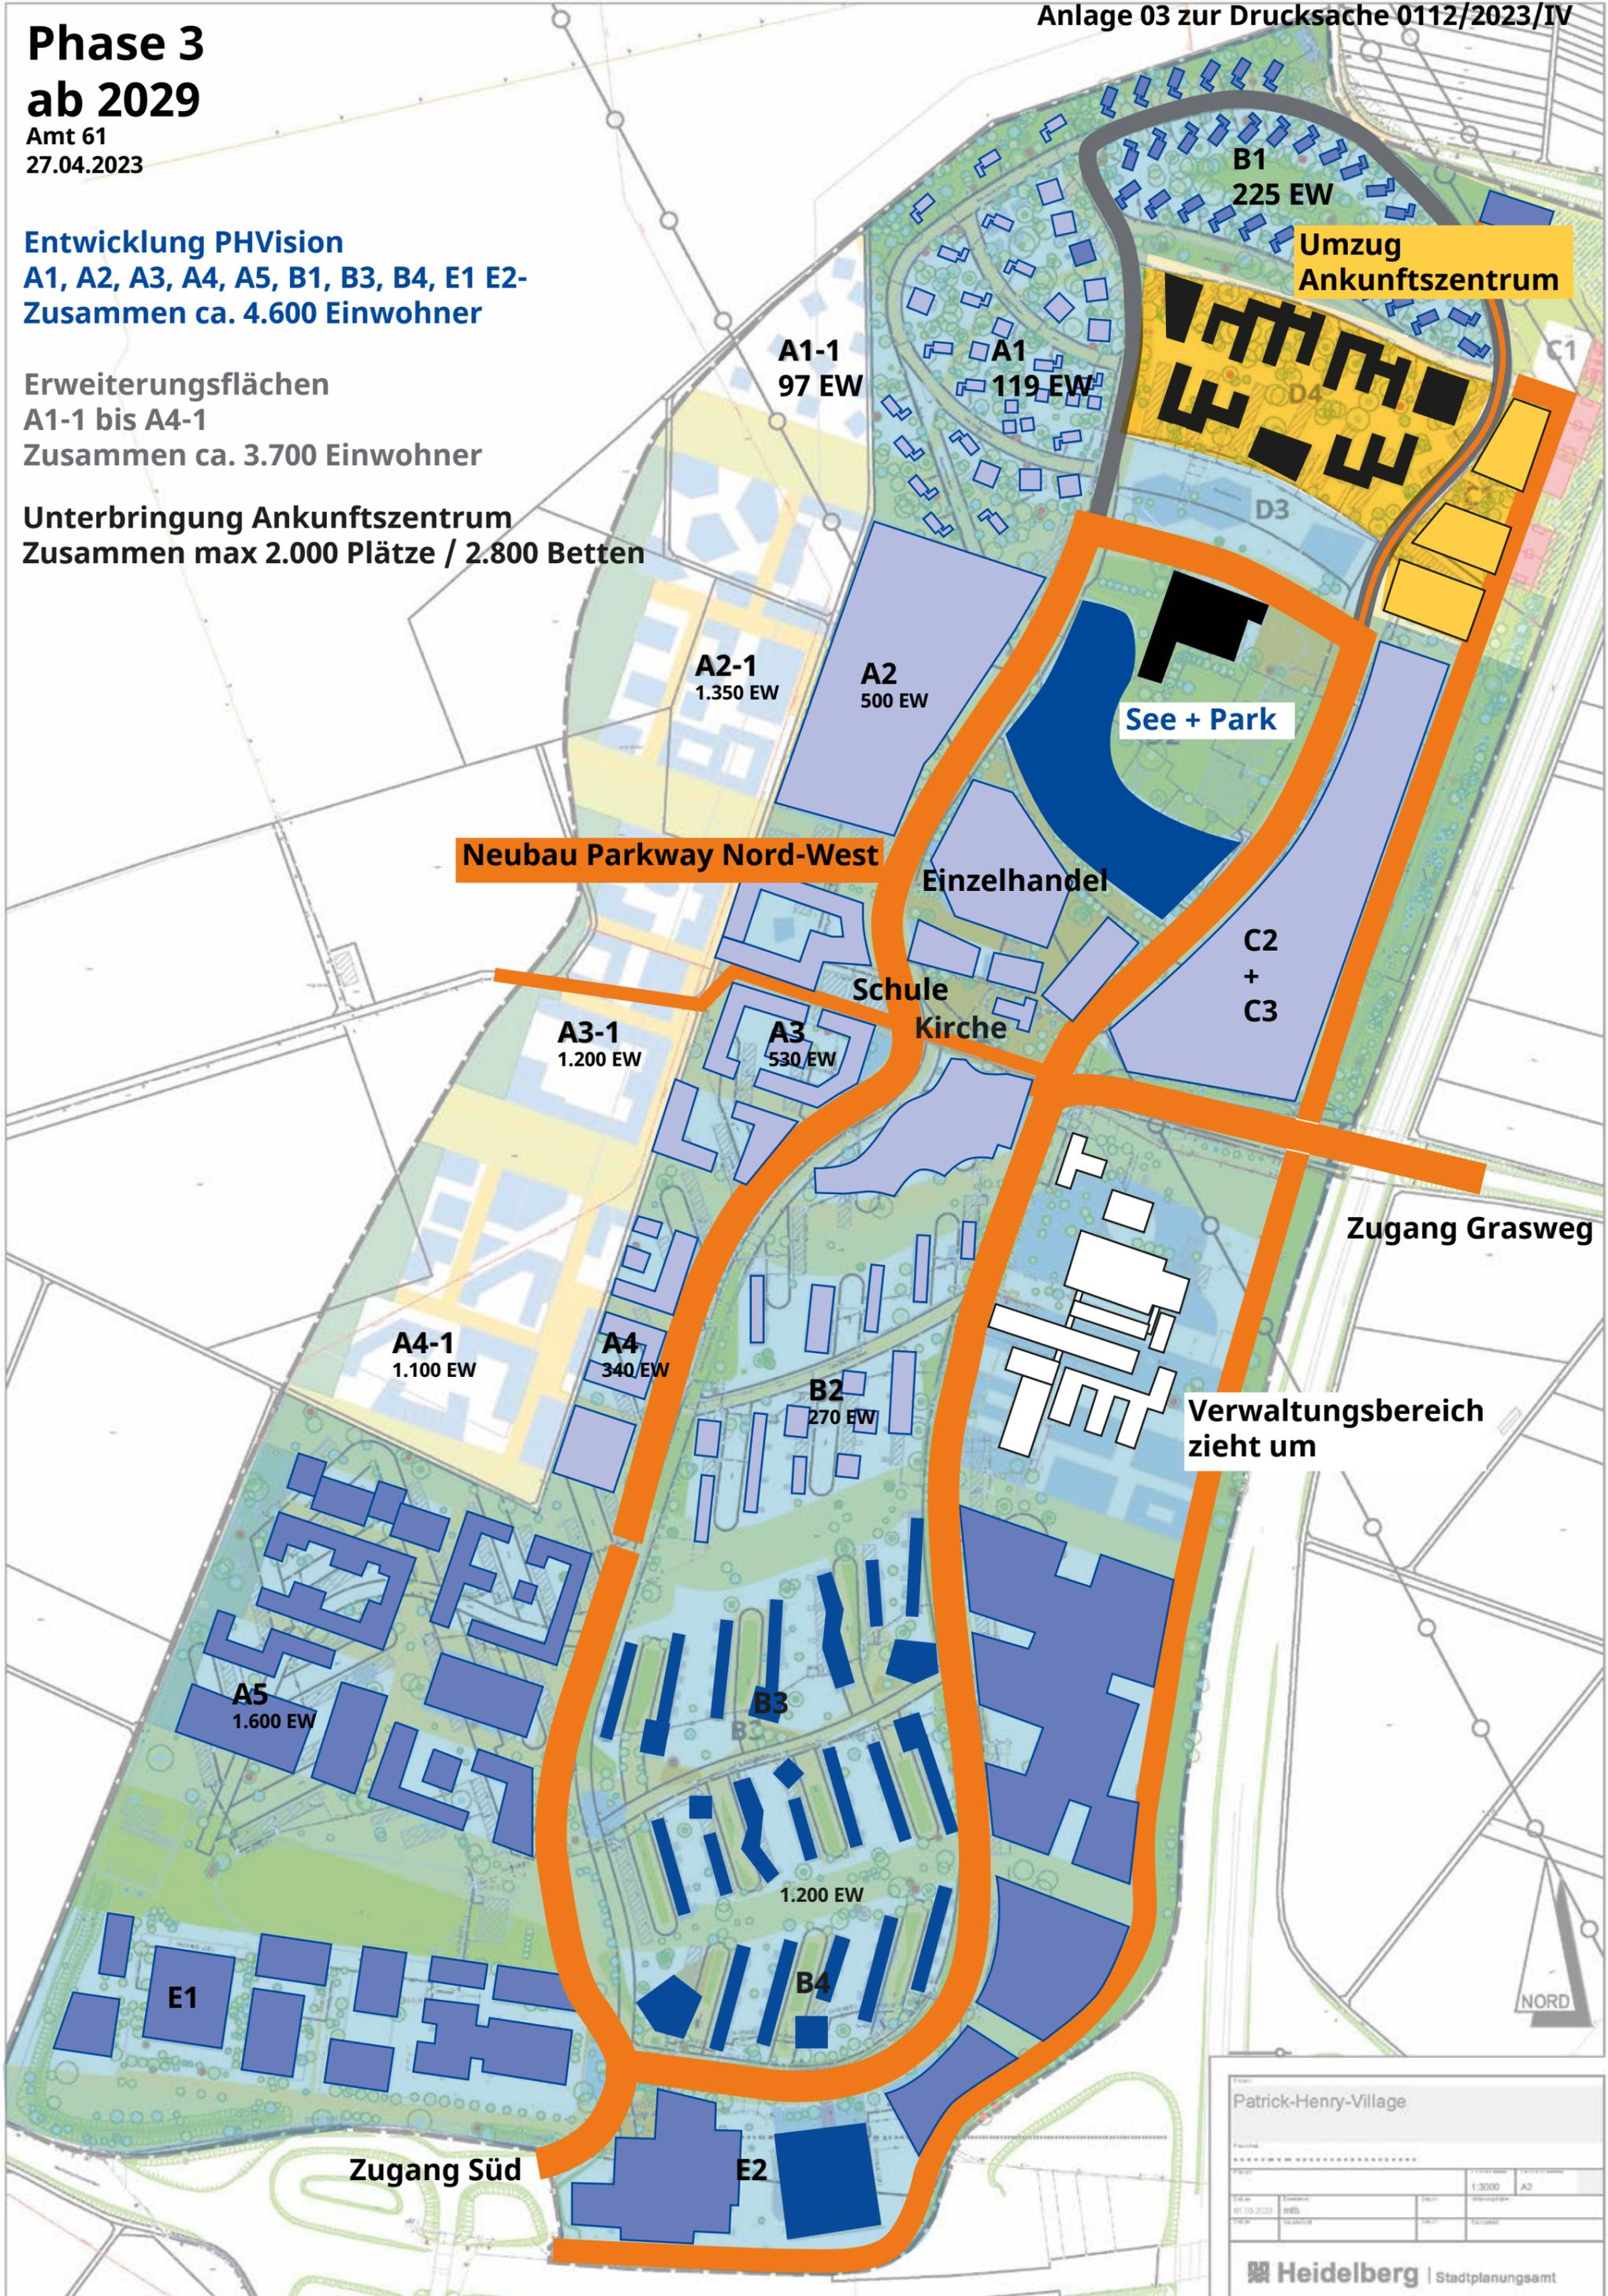

Umzug
Ankunftszenrum

See + Park

Neubau Parkway Nord-West

Einzelhandel

Schule
Kirche

Verwaltungsbereich
zieht um

Zugang Grasweg

Zugang Süd

Patrick-Henry-Village

Plan	01.03.2023	01.03.2023	1:3000	A2
Plan	01.03.2023	01.03.2023	1:3000	A2

Heidelberg | Stadtplanungsamt