




2. Phase Wettbewerb - Notzufahrt h = 4.5 m, Rampe 4%

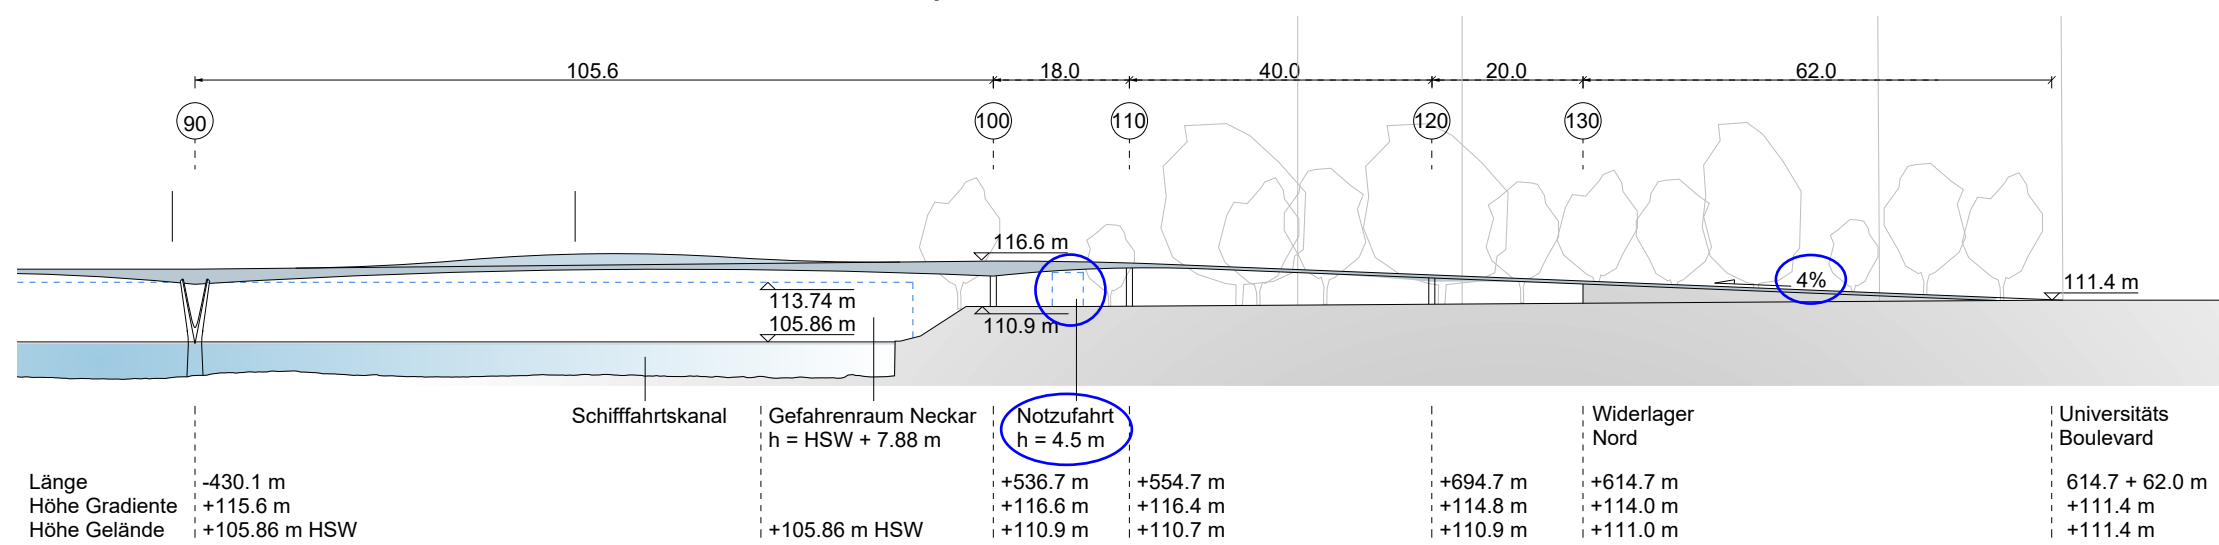



Ansatz 2 - Notzufahrt h = 3.5 m, Rampe 4%

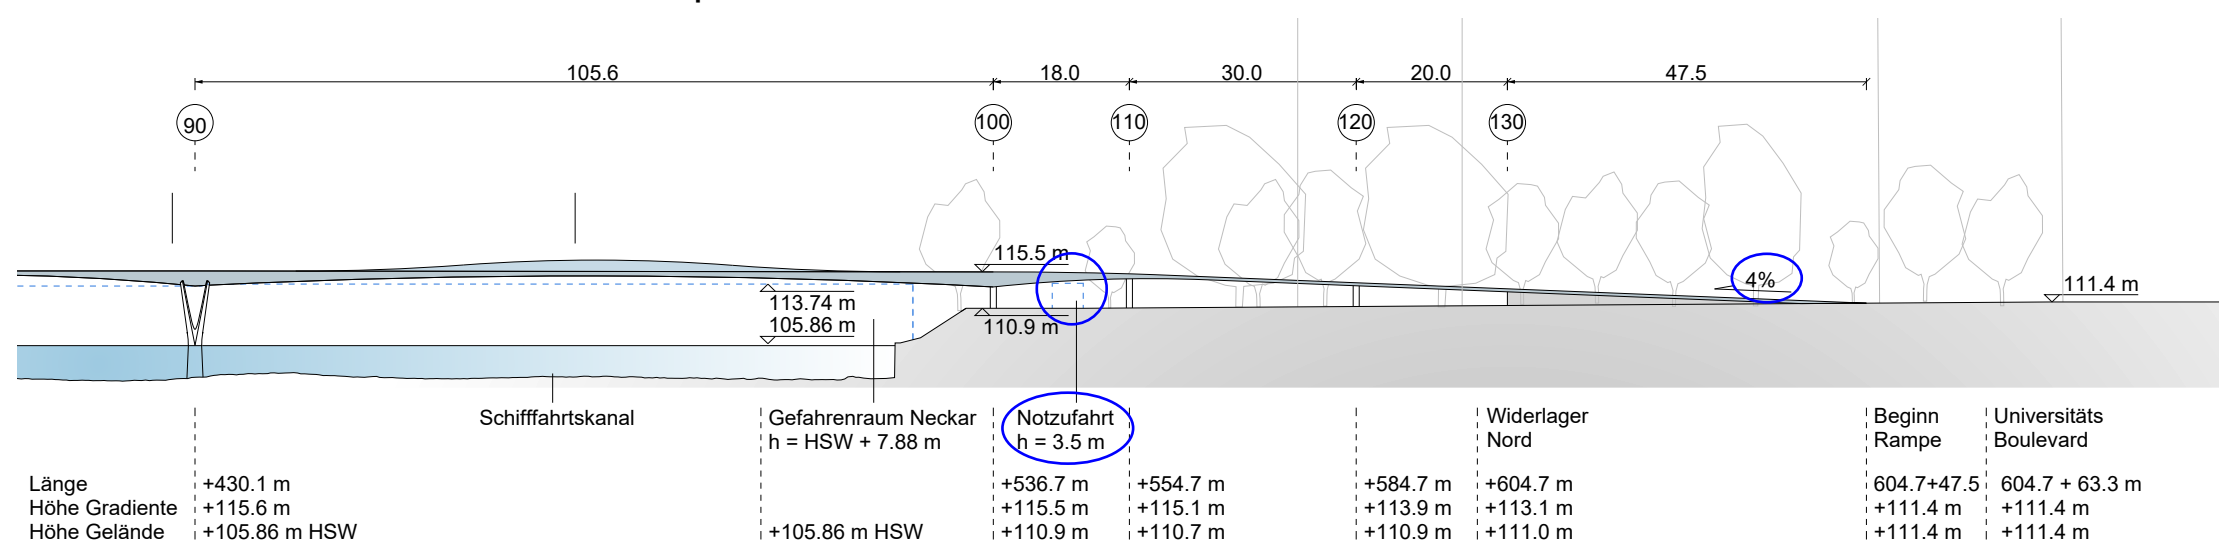

Ansatz 3 - Notzufahrt h = 3.5 m, Rampe 3%

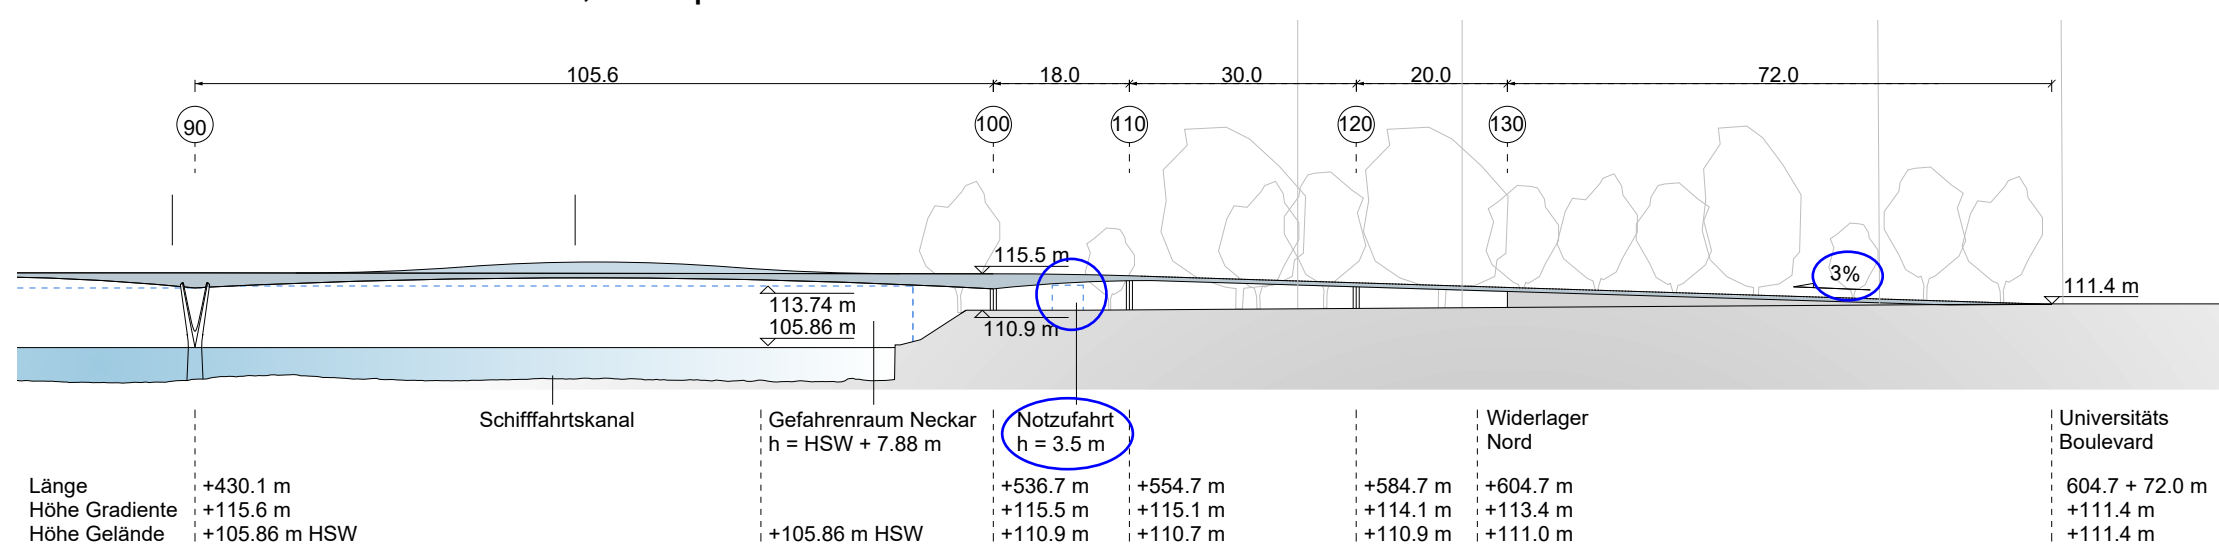

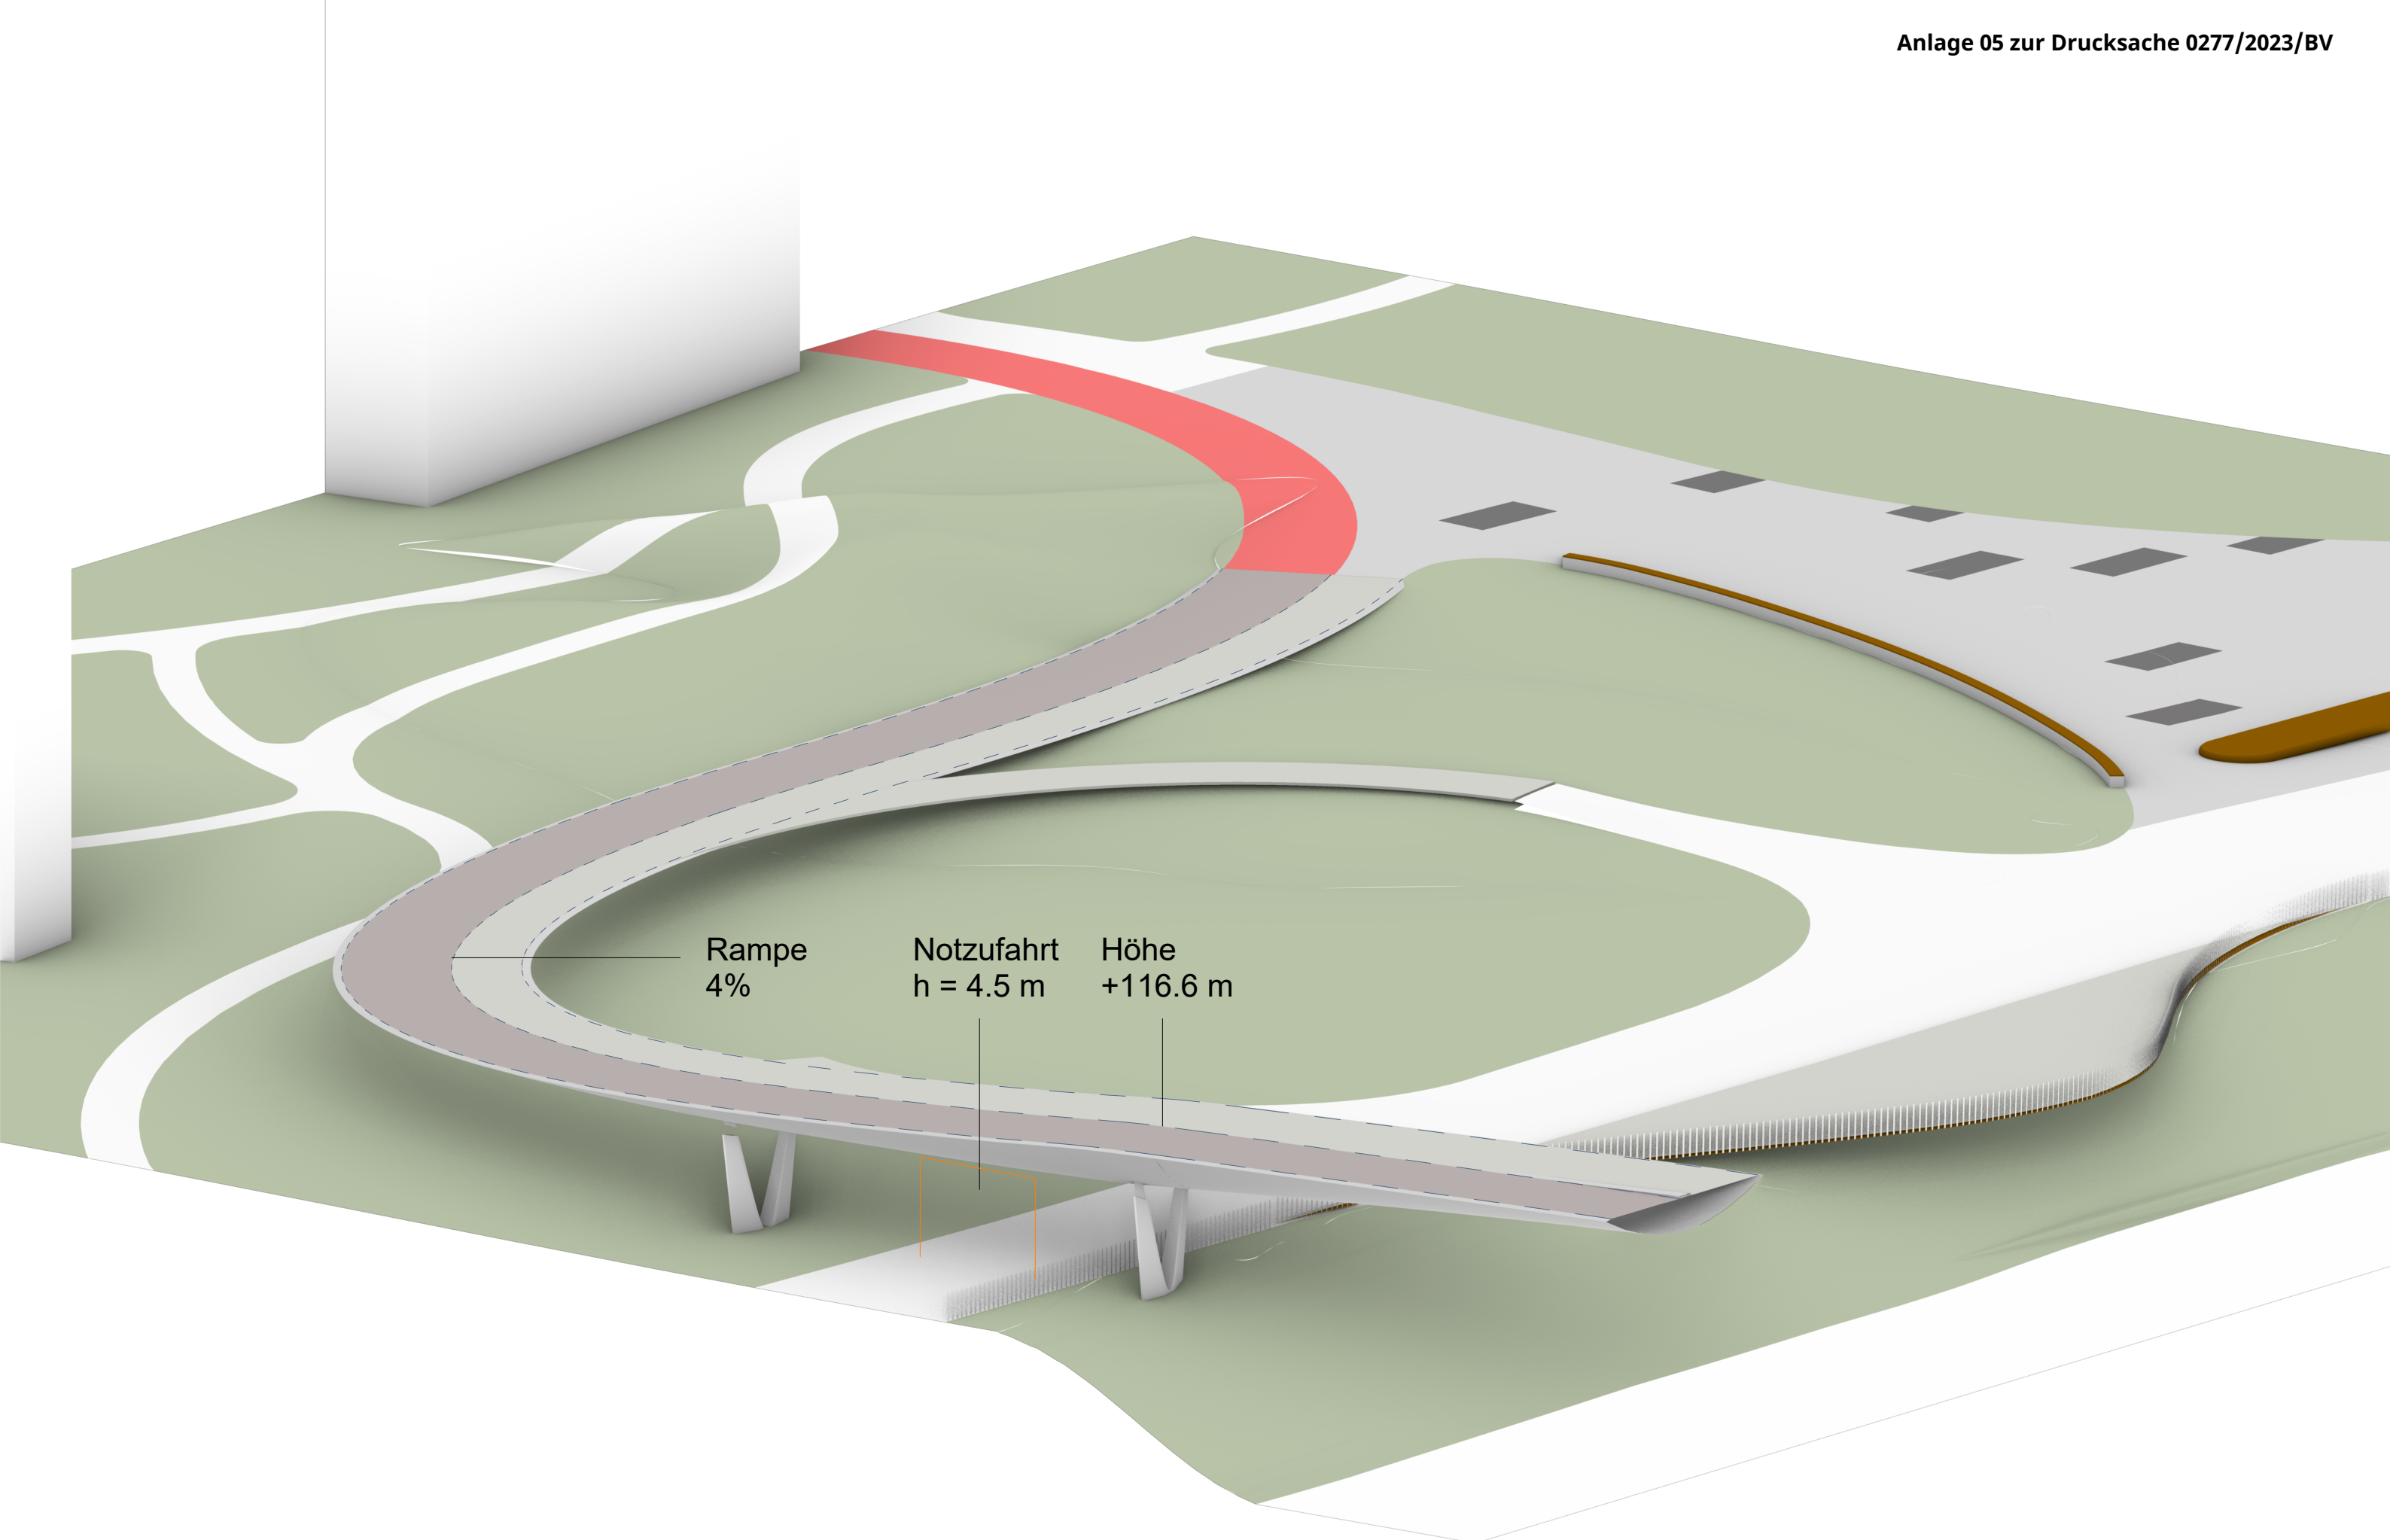


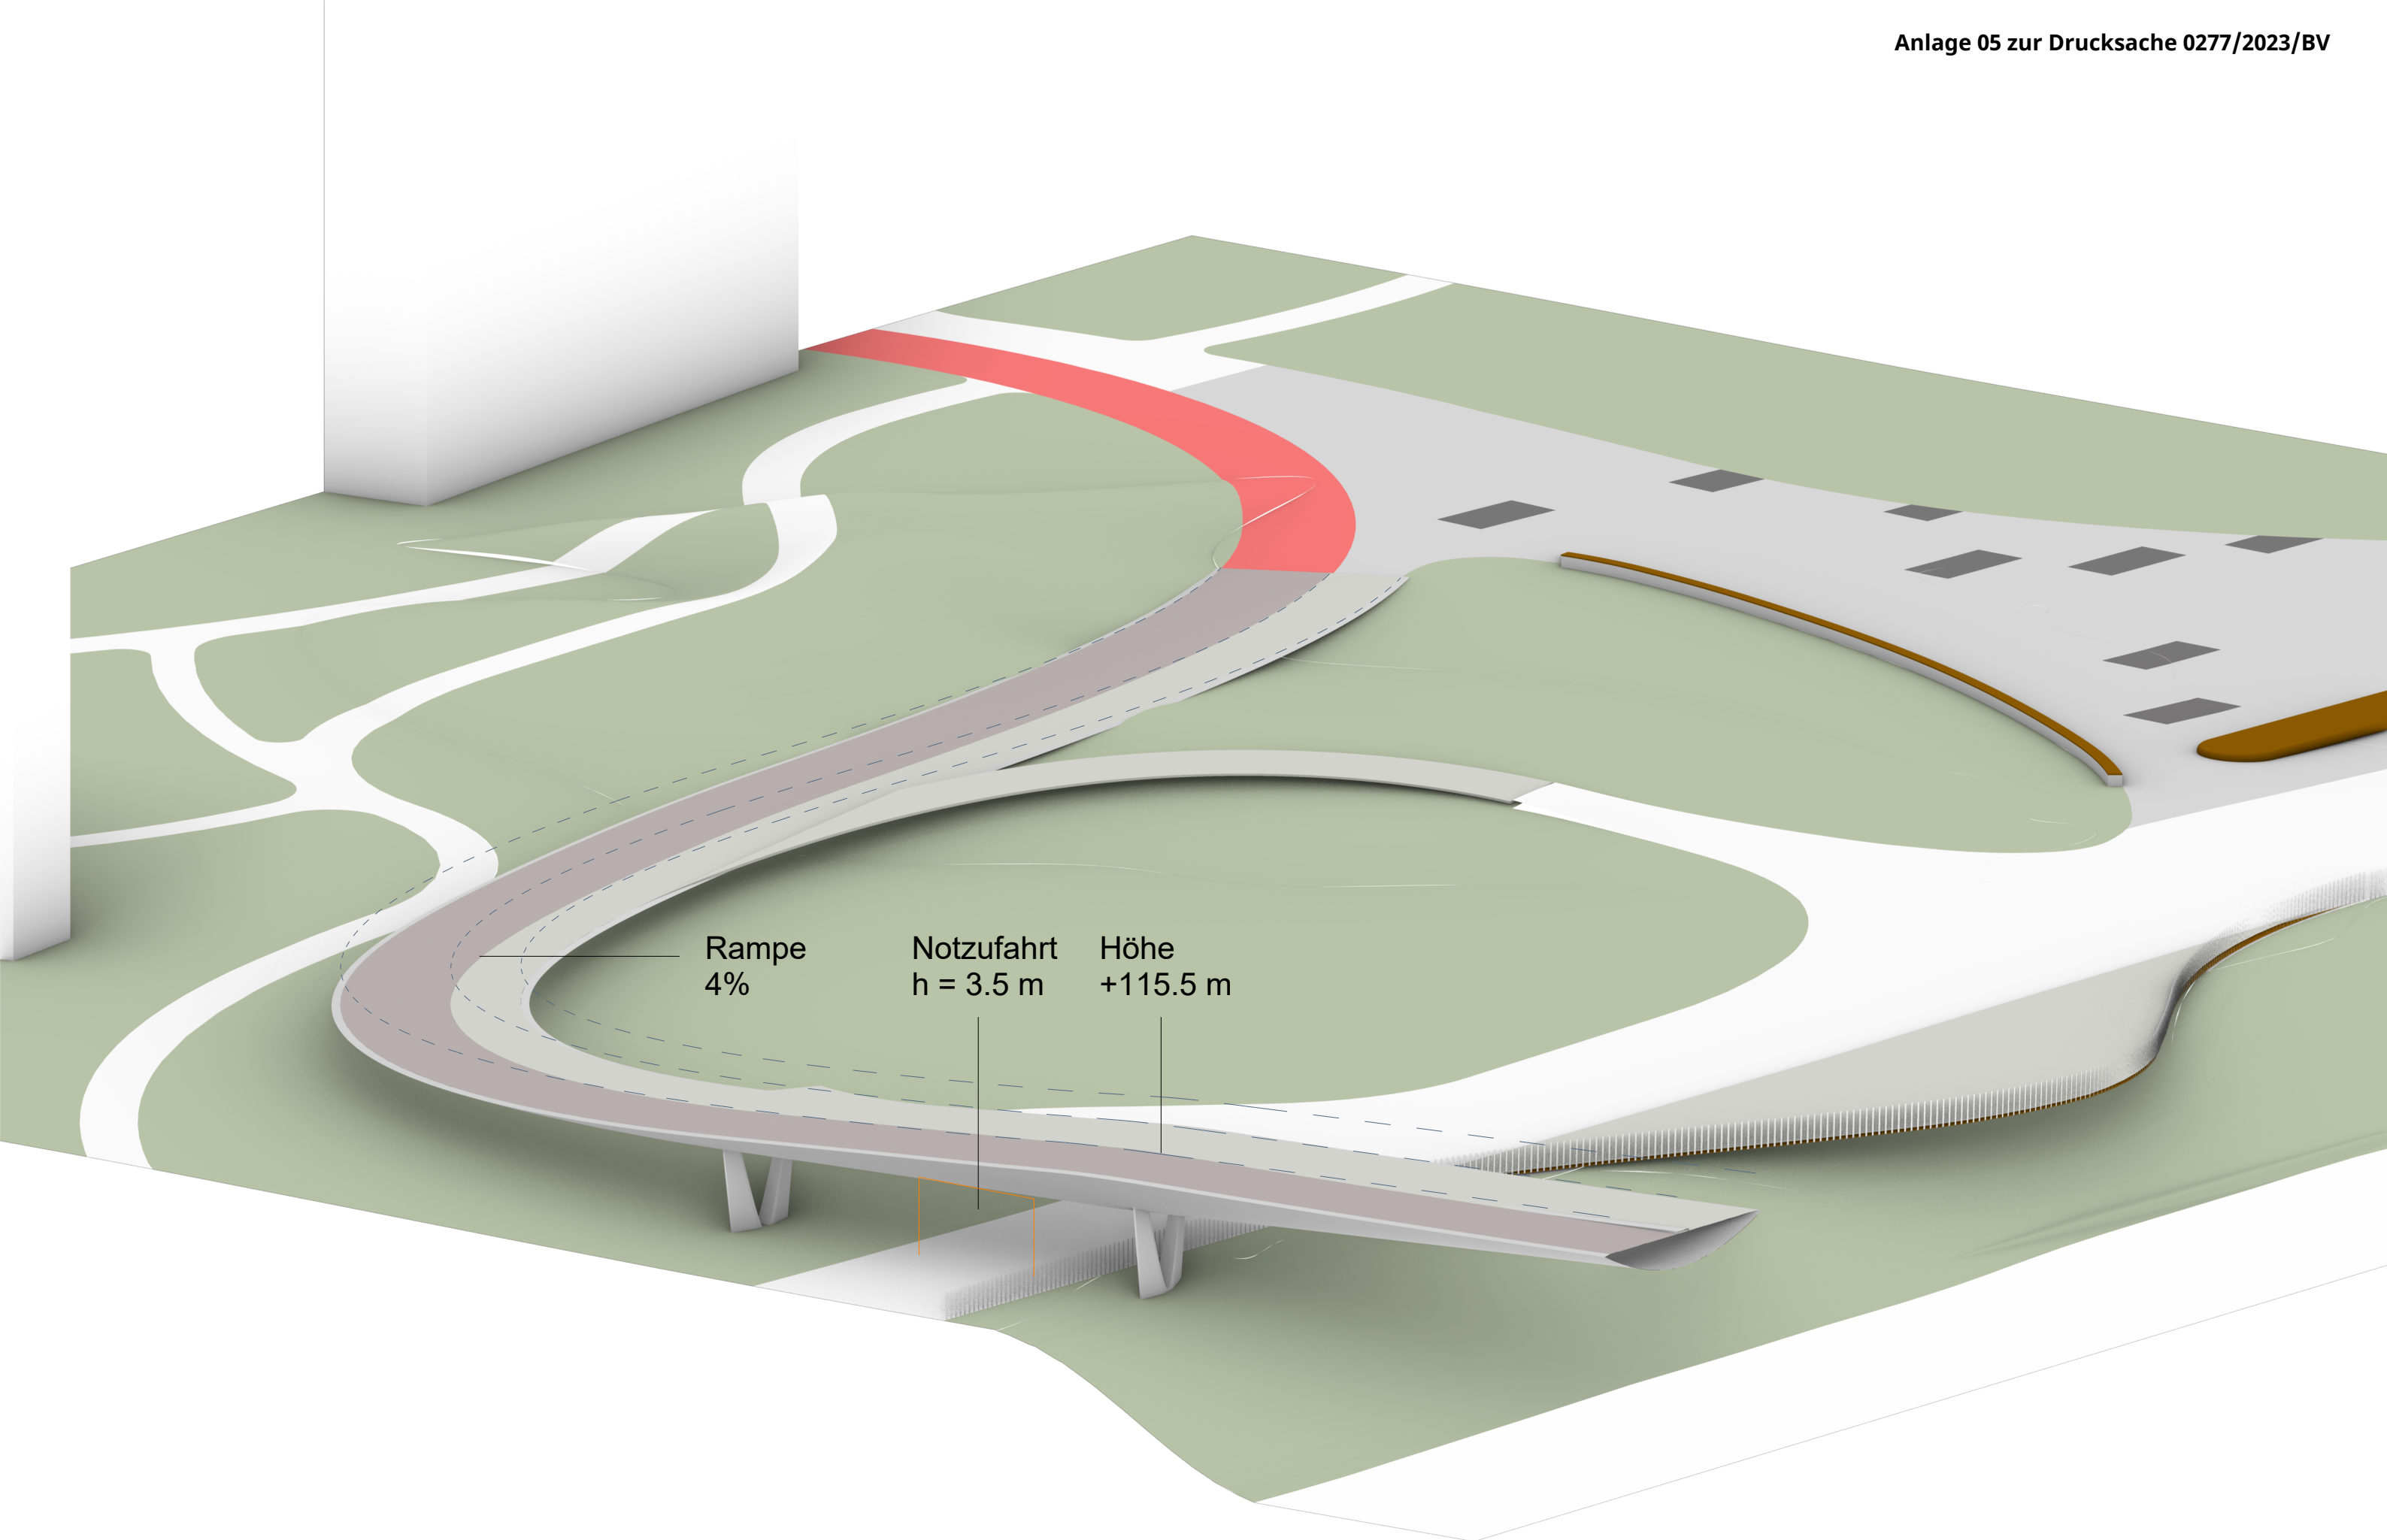

Rampe
4%

Notzufahrt
h = 3.5 m

Höhe
+115.5 m

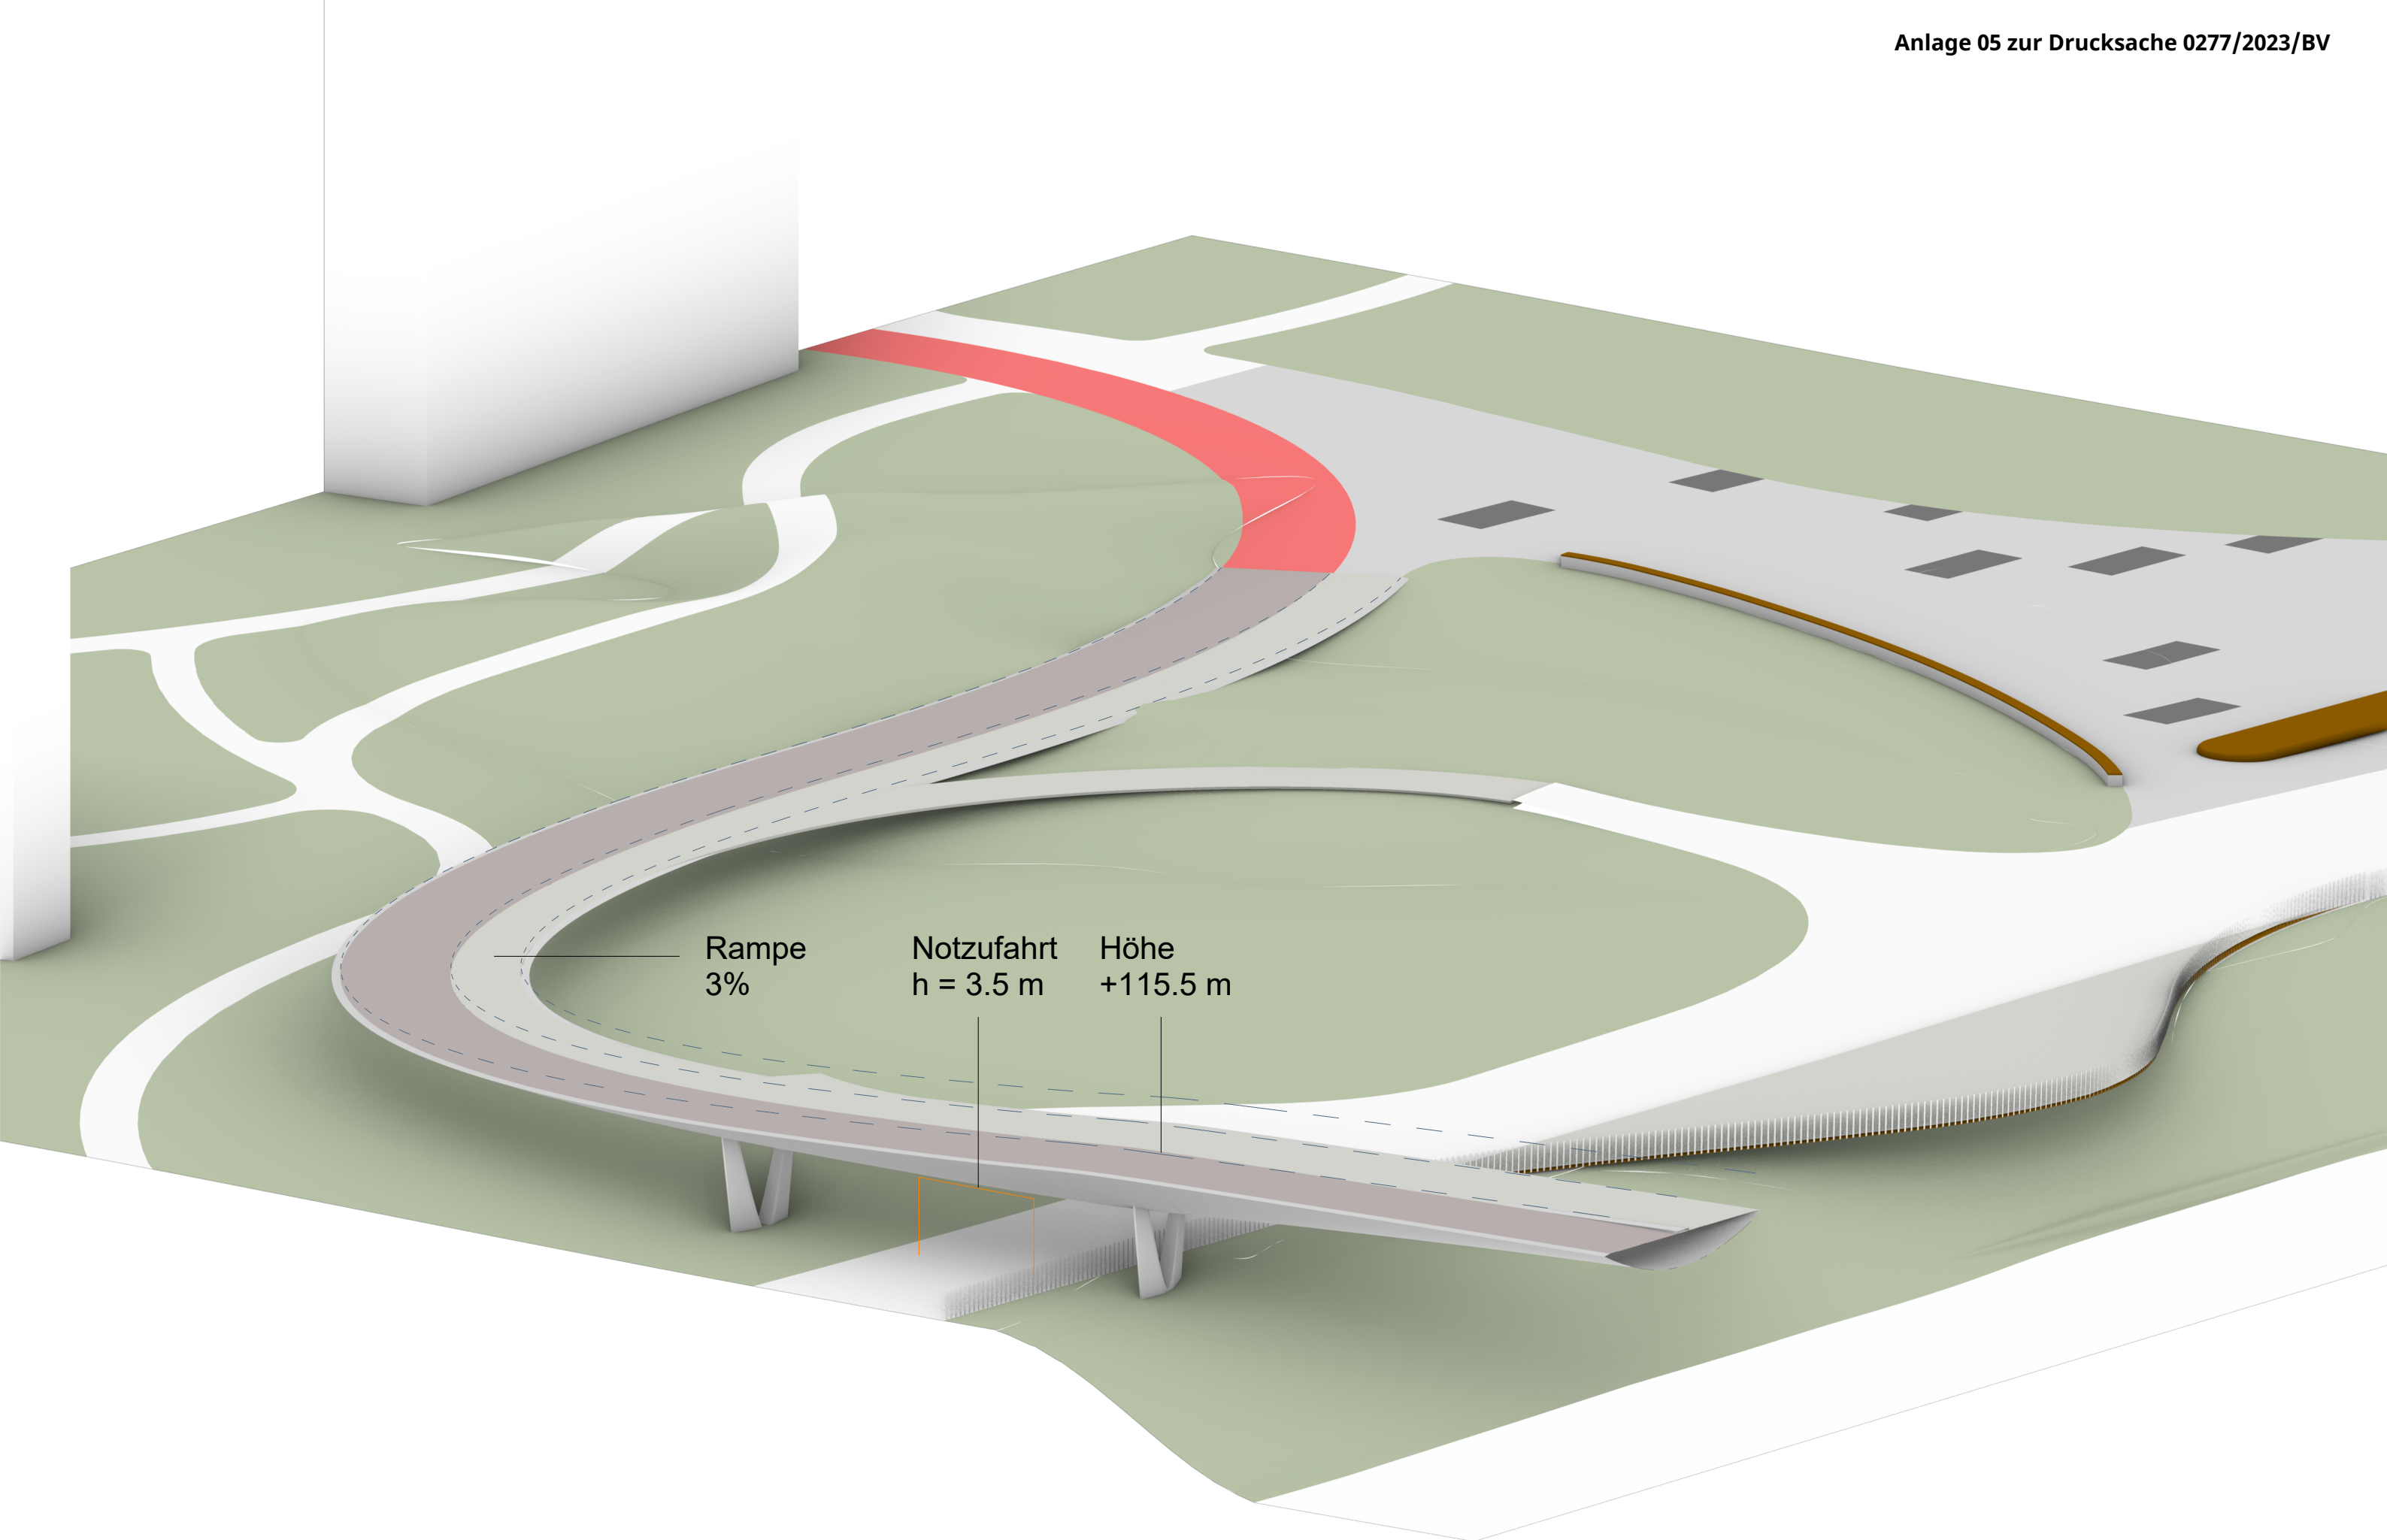

Rampe
3%

Notzufahrt
 $h = 3.5 \text{ m}$

Höhe
 $+115.5 \text{ m}$