


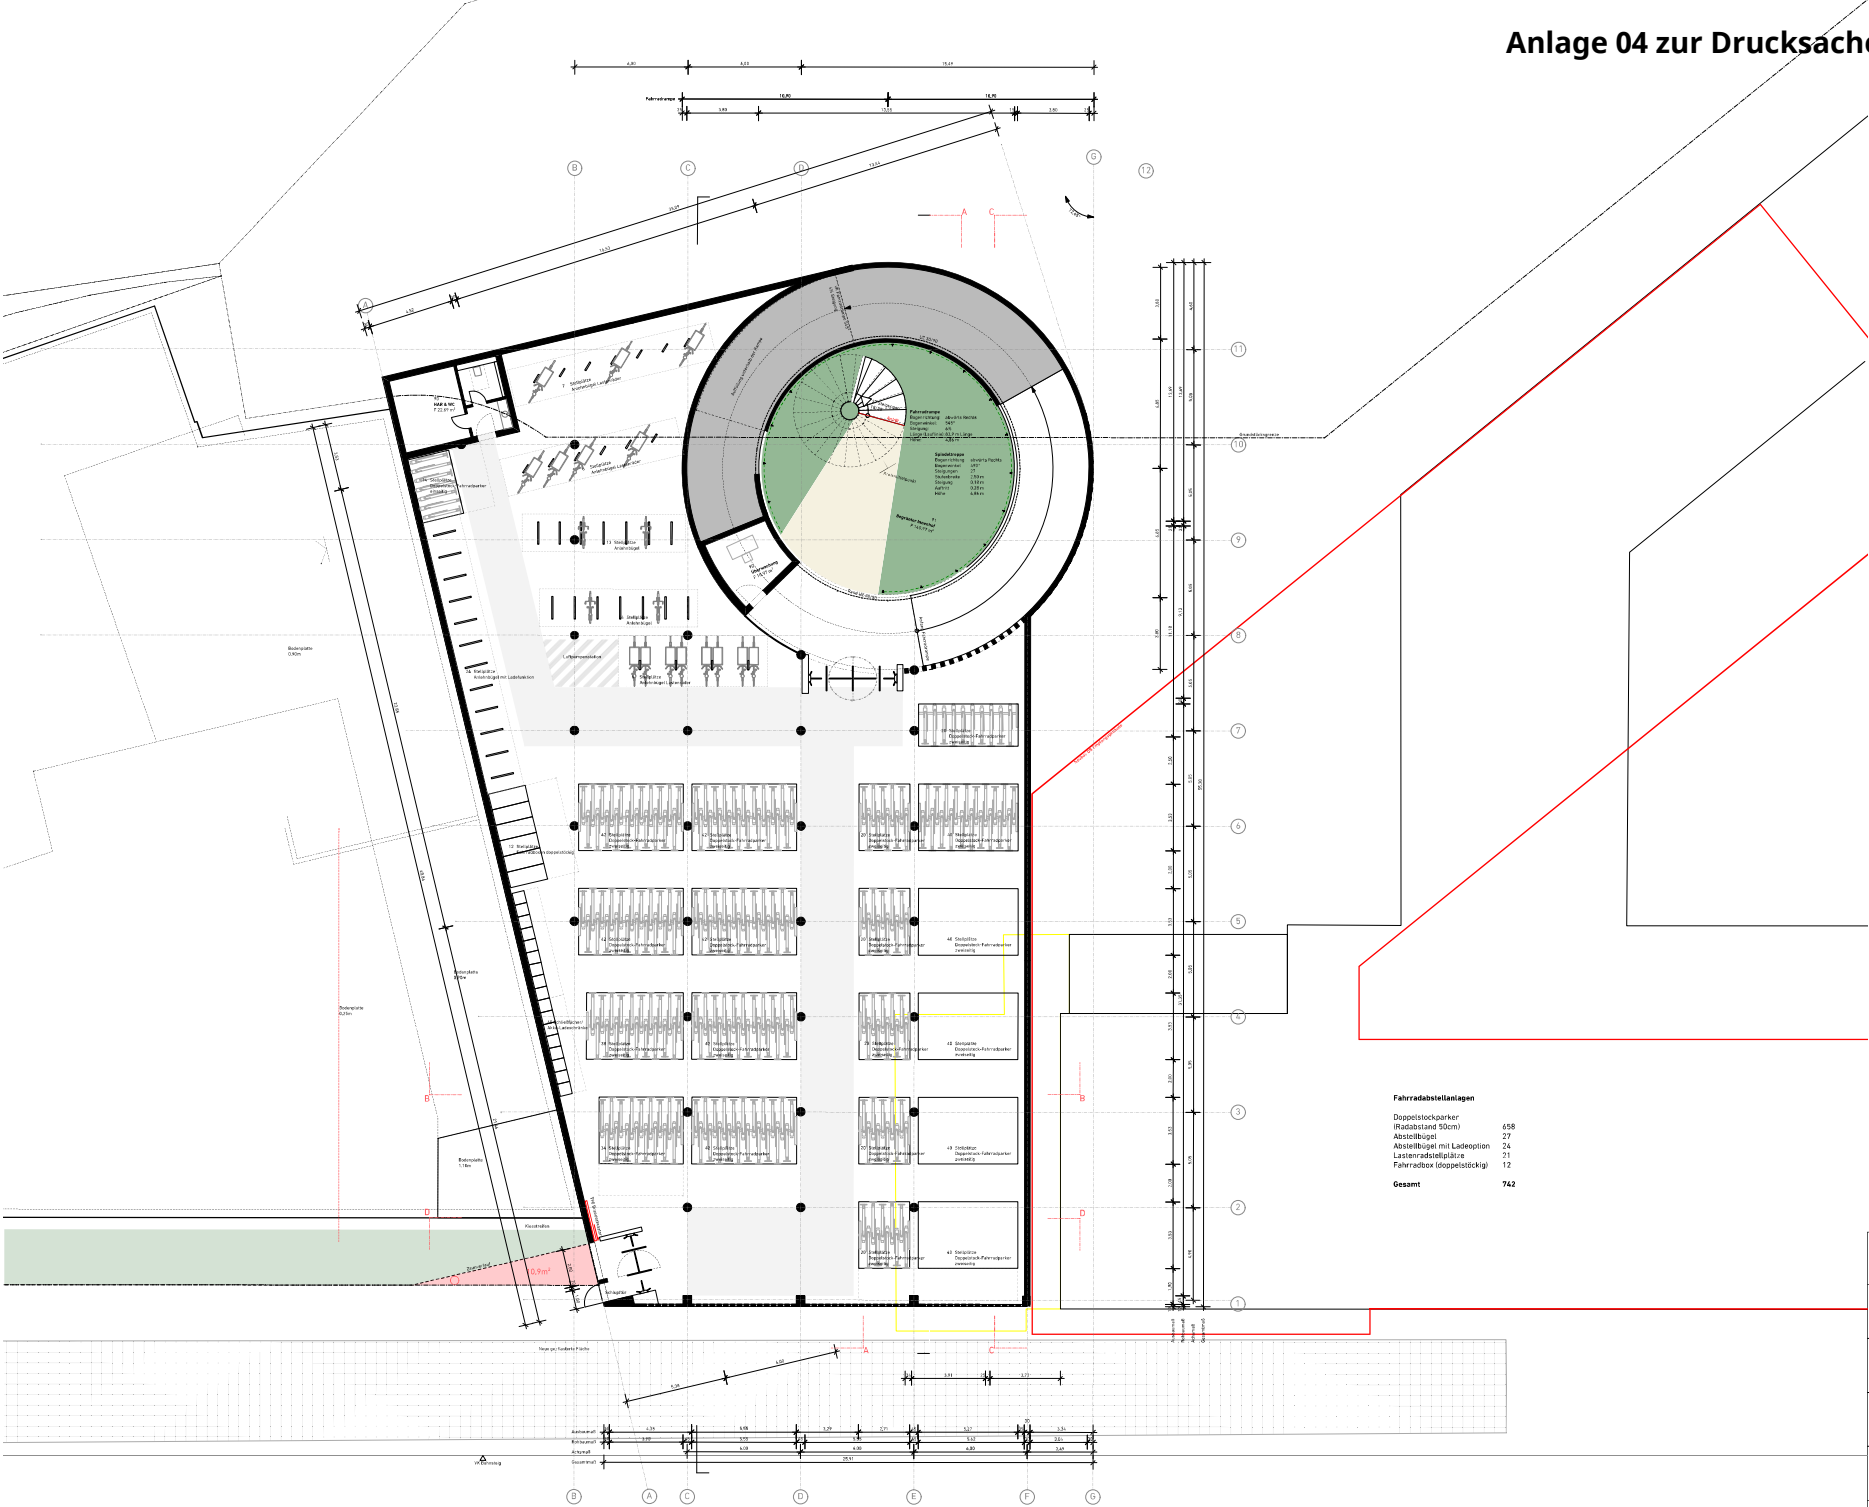

Anlage 4

Heidelberg	
Projekt	Willy-Brandt-Platz 5, 69115 Heidelberg Fahrradparkhaus am Hauptbahnhof Neubau
Projektziele	Hochbauamt Dipl.-Ing. Architekt Horst Heider Römerstraße 5, 69115 Heidelberg
Projekt	Amt für Finanzen, Liegenschaften und Konversion Wilfried Polke
Planung	raumwerk Gesellschaft für Architektur und Stadtplanung mbH Dipl.-Ing. Architekt Thorsten Vogler Guldenstraße 163-167, 60327 Frankfurt am Main
Grundriss UG R	
Skizze Datum 19.06.2023	Skizze Datum 09.06.2023
Skizze Datum 09.06.2023	