


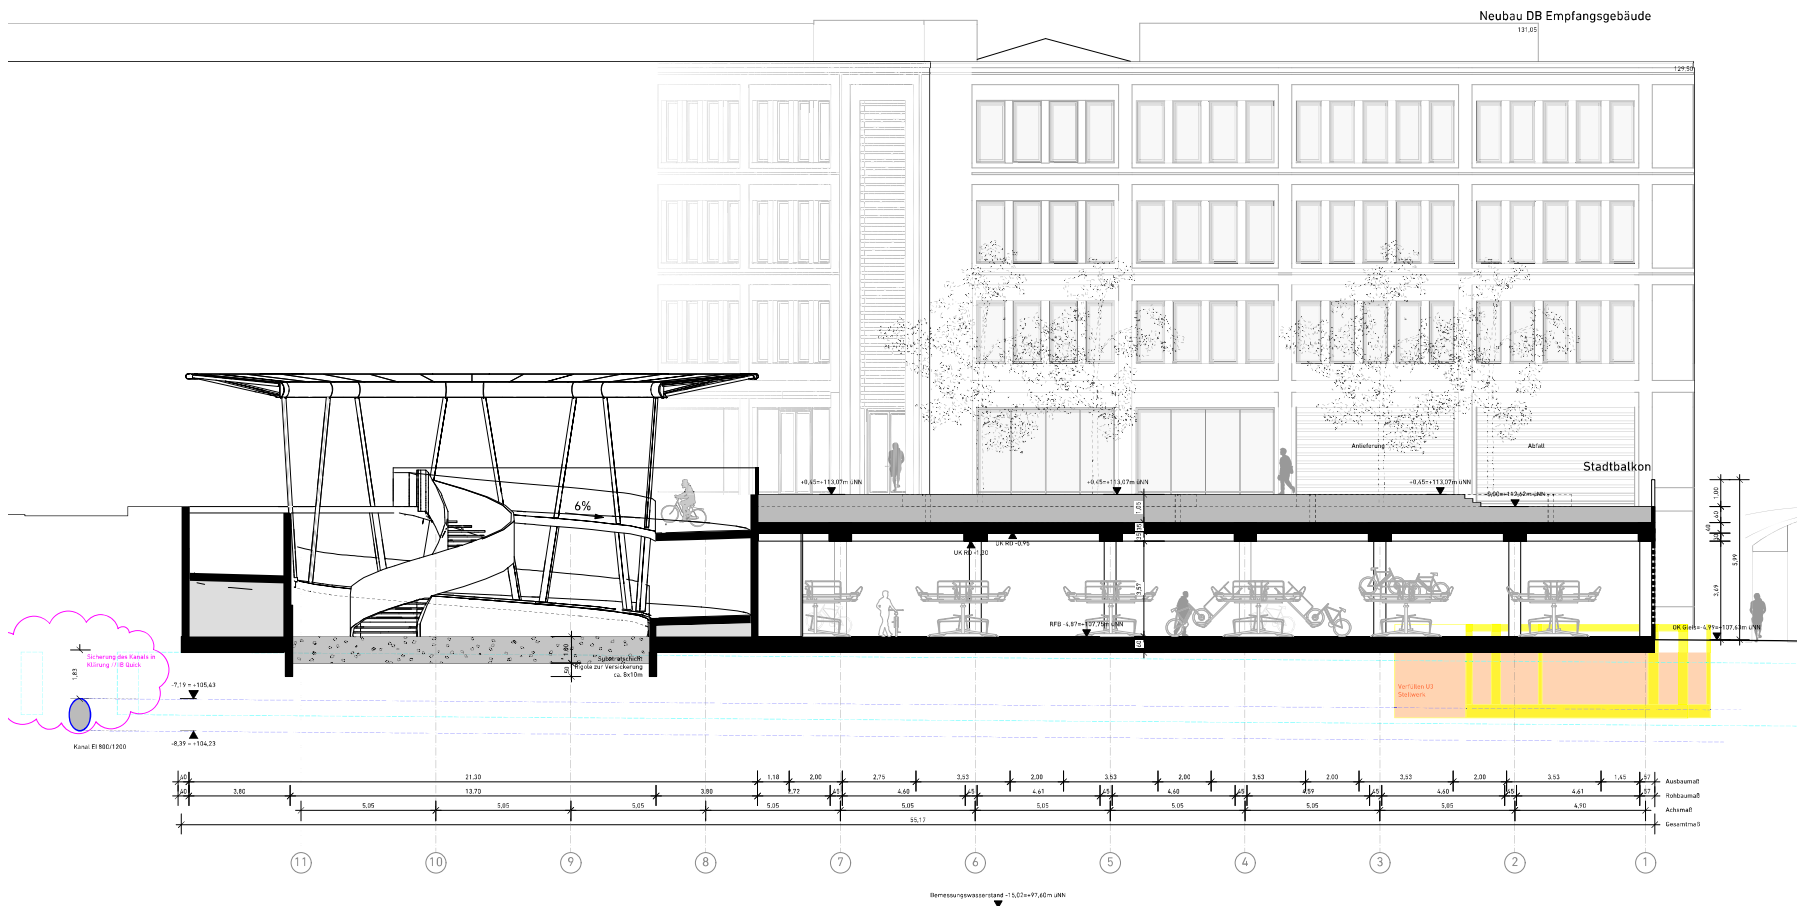

Anlage 5

Heidelberg

Projekt:	Willy-Brandt-Platz 5, 69115 Heidelberg Fahrradparkhaus am Hauptbahnhof Neubau		
Bauherrin und Projektbeauftragte:	_____ Hochbauamt Dipl.-Ing. Architekt Harald Heußler Römerstraße 5, 69115 Heidelberg		
Kaufverbleib:	_____ Amt für Finanzen, Liegenschaften und Konversion Wolfgang Polivka		
Finanzierung:	_____ raumWERK Gesellschaft für Architektur und Stadtplanung mbH Dipl.-Ing. Architekt Thorsten Wagner Gulleutstraße 163+167, 60327 Frankfurt am Main		
Schnitt CC		Maßstab:	1:100
		Datum/Ort:	202
Datum / Ort: 13.09.2023	Datum / Ort:	Datum / Ort:	