


Hip Freianlagen_Entwurf - Landschaftspark Nord Teilbereich 1

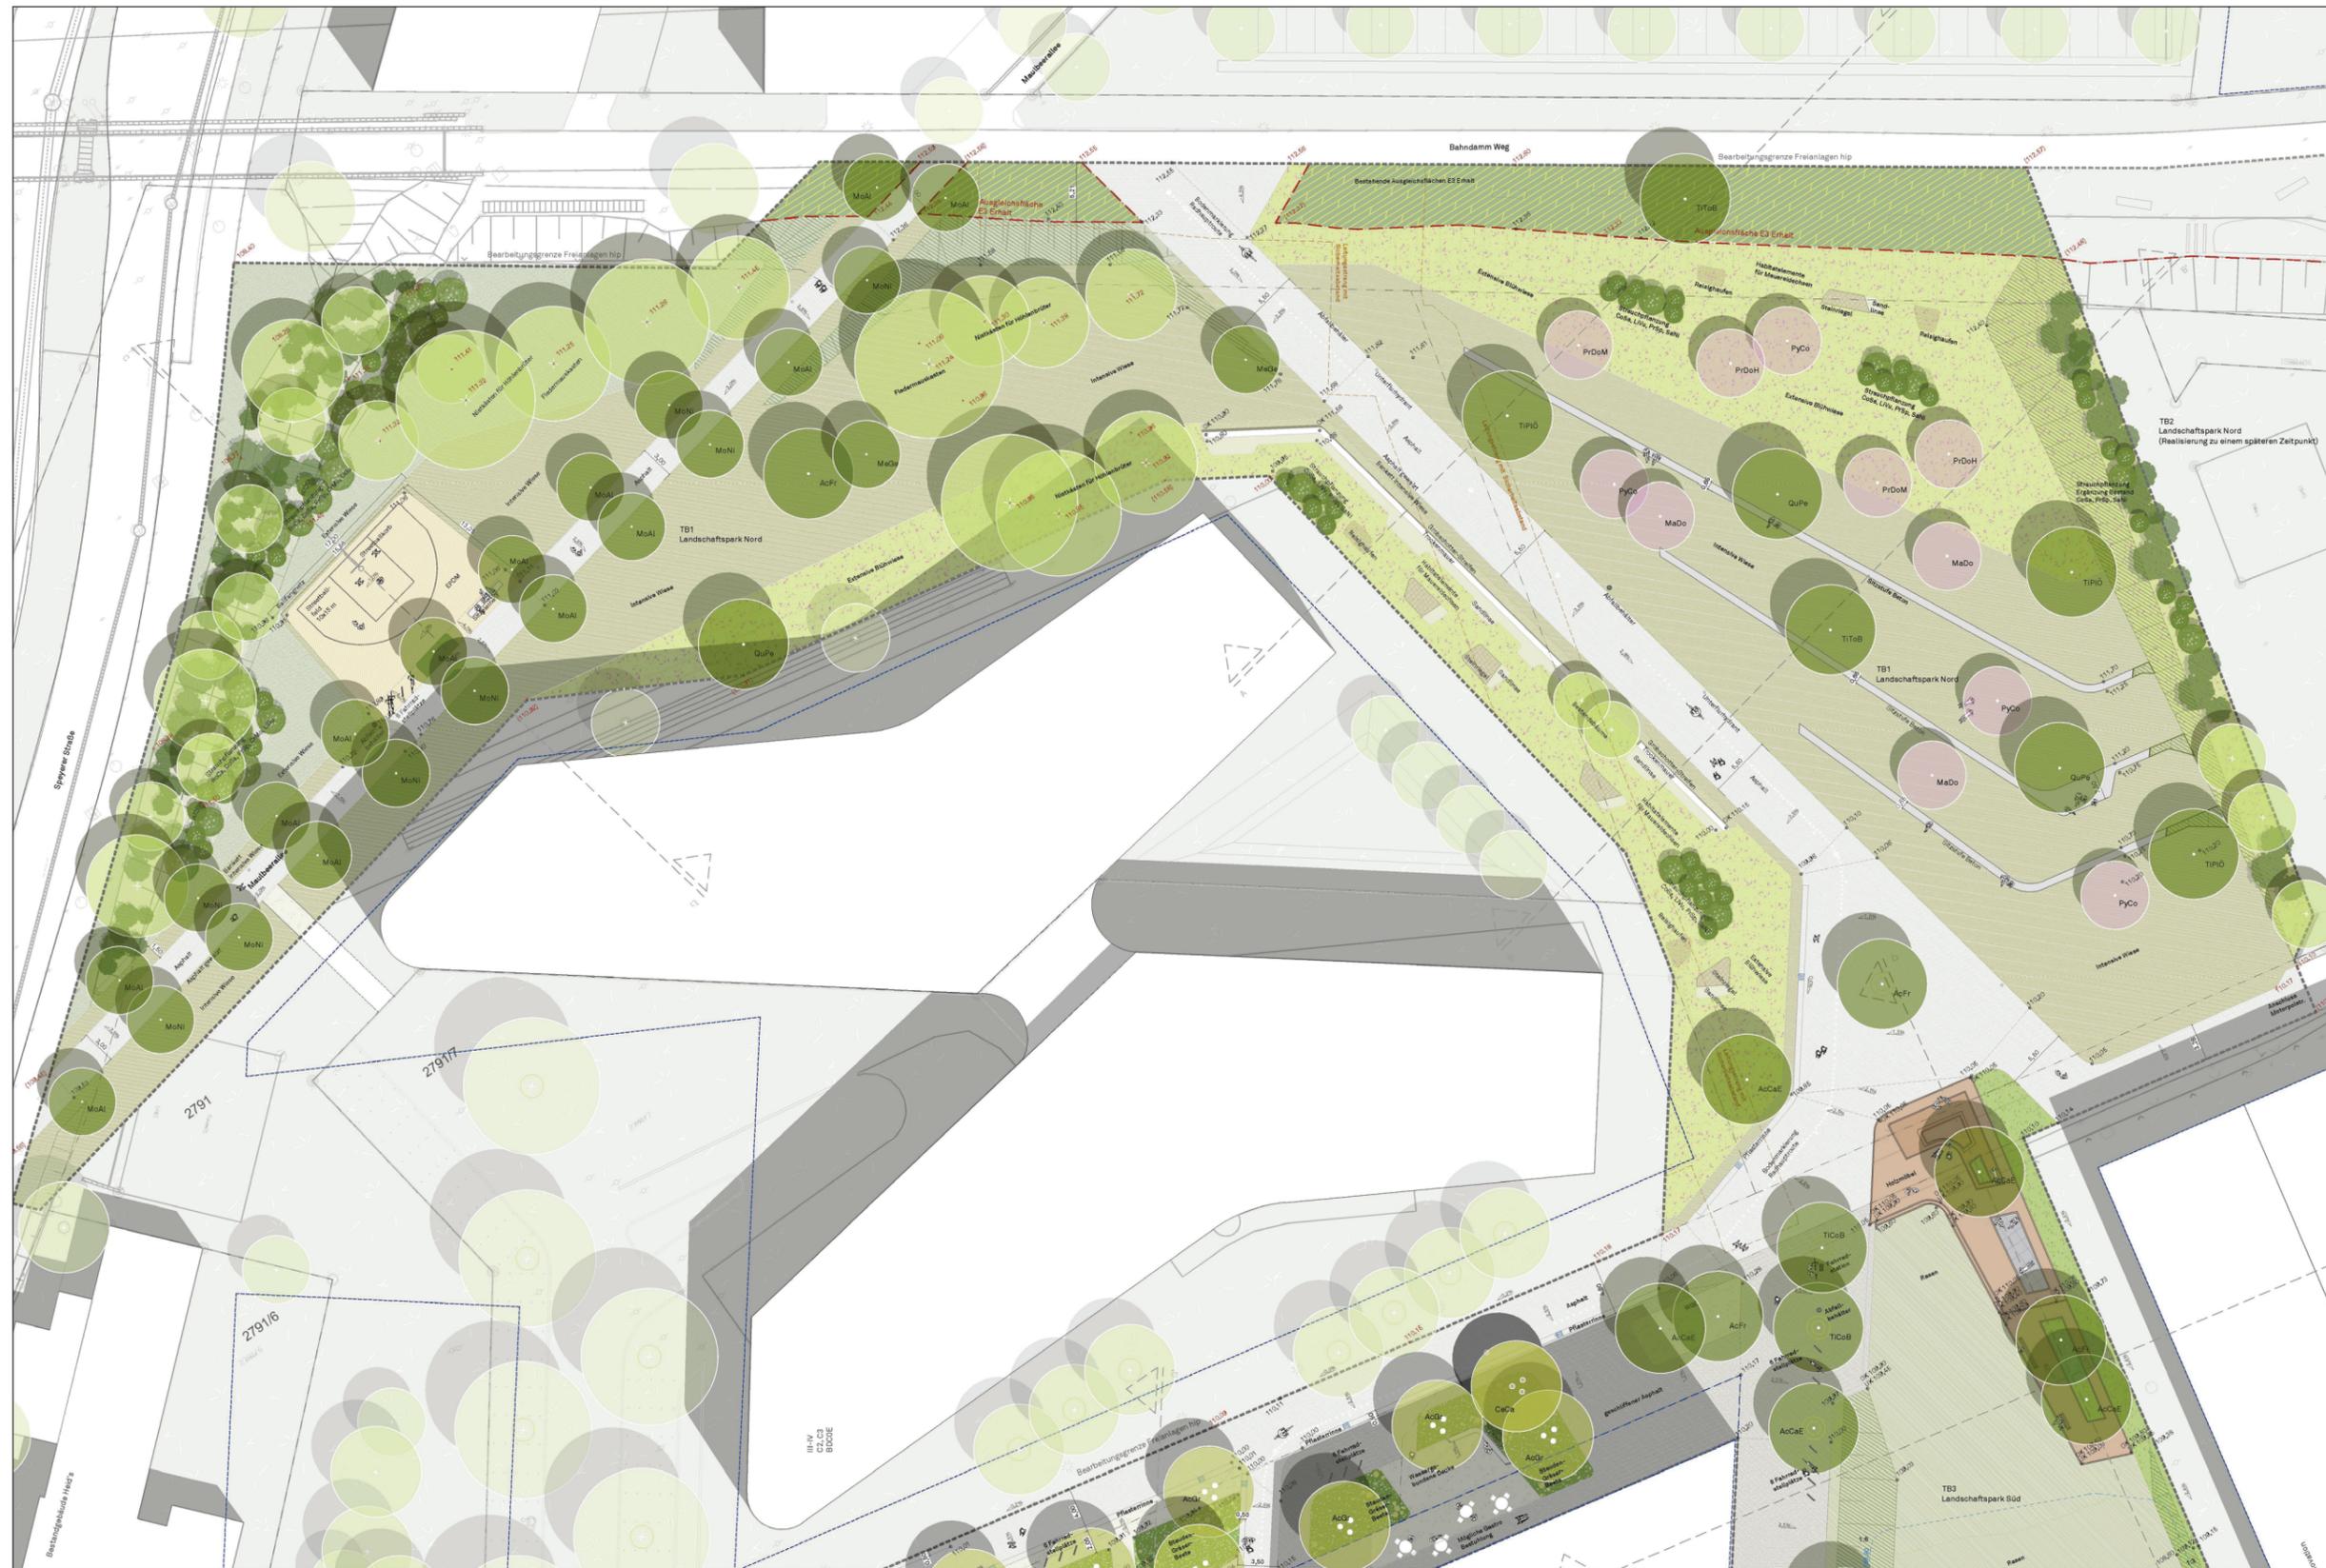

LEGENDE

Planungsgrenzen

- Bearbeitungsgrenze
- Flurstück Grenze
- Baugrenze gem. B-Plan
- Grundstücksgrenze
- Leitungsstrang mit Sicherheitsabstand
- Ausgleichsflächen Bestand (E3) Erhalt

Höhenangaben

- 19,00 Höhe Bestand (Erhalt)
- 19,00 Höhe Bestand (Erhalt) interpoliert
- 20,00 Höhe Planung (SINA)
- 20,00 Höhe Straßenplanung
- 19,00/20,00 Höhe Planung (Planrausch) Stand 17.11.2022

Beläge

- Asphalt
- geschliffener Asphalt
- wassergebundene Wegedecke (WGD)
- farbiger Kunststoffbelag - EPDM
- Bodenmarkierung
- Leitmarkierung
- Schotter
- Sand

Baukonstruktionen

- Sitzelement - Beton
- Holzdeck
- Wurzelsücke inkl. Baumrost
- Trockenmauer

Vegetationsflächen

- Rasen
- Intensive Wiese
- Extensive Blühwiese
- Extensive Wiese
- Schotterrassen
- Stauden, Gräser - Gartenplatz
- Stauden, Gräser
- Sträucher Bestand
- Sträucher Planung

Bäume

- Baum Bestand - Erhalt
- Baum Planung - hochstämmig
- Baum Planung - mehrstämmig
- Obstbaum Planung

Ausstattung

- Sitzelement
- Fahrradbügel
- Abfallbehälter
- Unterflurhydrant
- Baumscheibe
- Streifenkorb
- Balkfangnetz
- Tischtennisplatte
- Poller
- Callithenica inkl. Fallschutzbereiche

Entwässerung

- Pflasterrinne
- Ablauf

Ausgleichsmaßnahme

Elemente für Ausgleichsmaßnahme, Bezeichnung siehe Lageplan

PLANUNGSGRUNDLAGEN:
 Vermessungsdaten, Vermessungsamt Heidelberg, Stand 04.08.2021
 Nachvermessung Landschaftspark Bereich West, Stand 28.06.2022
 Nachvermessung Bereich Trafogebäude, Stand 22.12.2022
 Leitungsbestand, Stadtwerke Heidelberg Netze, Stand 08.07.2021
 Leitungsplanung, Stadtwerke Heidelberg Netze, Stand 09.07.2021
 Verkehrsplanung, Carl-Friedrich-Gauß-Ring, Stand 18.05.2020
 Verkehrsplanung, Margot-Becke-Ring, Stand 07.12.2022
HINWEIS:
 Alle Angaben in m, Höhen in Meter üNN, gem. Gauß-Krüger-Koordinatensystem im Höhenbezugsystem DHHN12 BV 130.

| INDEX | ÄNDERUNG | DATUM |
|-------|----------|-------|
| 1 | 4 | 1 |

141 HIP Freianlage | Entwurfsplanung

Landschaftspark Nord

Stadt Heidelberg, Landschafts- und Forstamt
 Weberstraße 7, 69120 Heidelberg
 Tel: 06221 58-28300 Fax: 06221 584628000
 www.heidelberg.de

Entwicklungsgesellschaft Patton Barracks mbH/Co.KG
 Marktplatz 10 69117 Heidelberg
 Tel: 06221 58-15000 Fax: 06221 58-4615000

SINA
 SINA Gesellschaft von Landschaftsarchitekten mbH
 Ludwigstraße 33
 60323 Frankfurt a. M.
 Tel: 069 / 770 336 30
 hd-hip@sina.de

| LP3 | 700 x 1245 | 1:200 | 04.10.2023 | HY/LP | JT |
|---------------|------------|---------|--------------|------------|----------|
| LEBENSSTADIUM | PLATTGRÖßE | MAßSTAB | ERSTELLDATUM | GEZEICHNET | BEREITET |

141_hip_Gesamt - Freigabe.dwg