

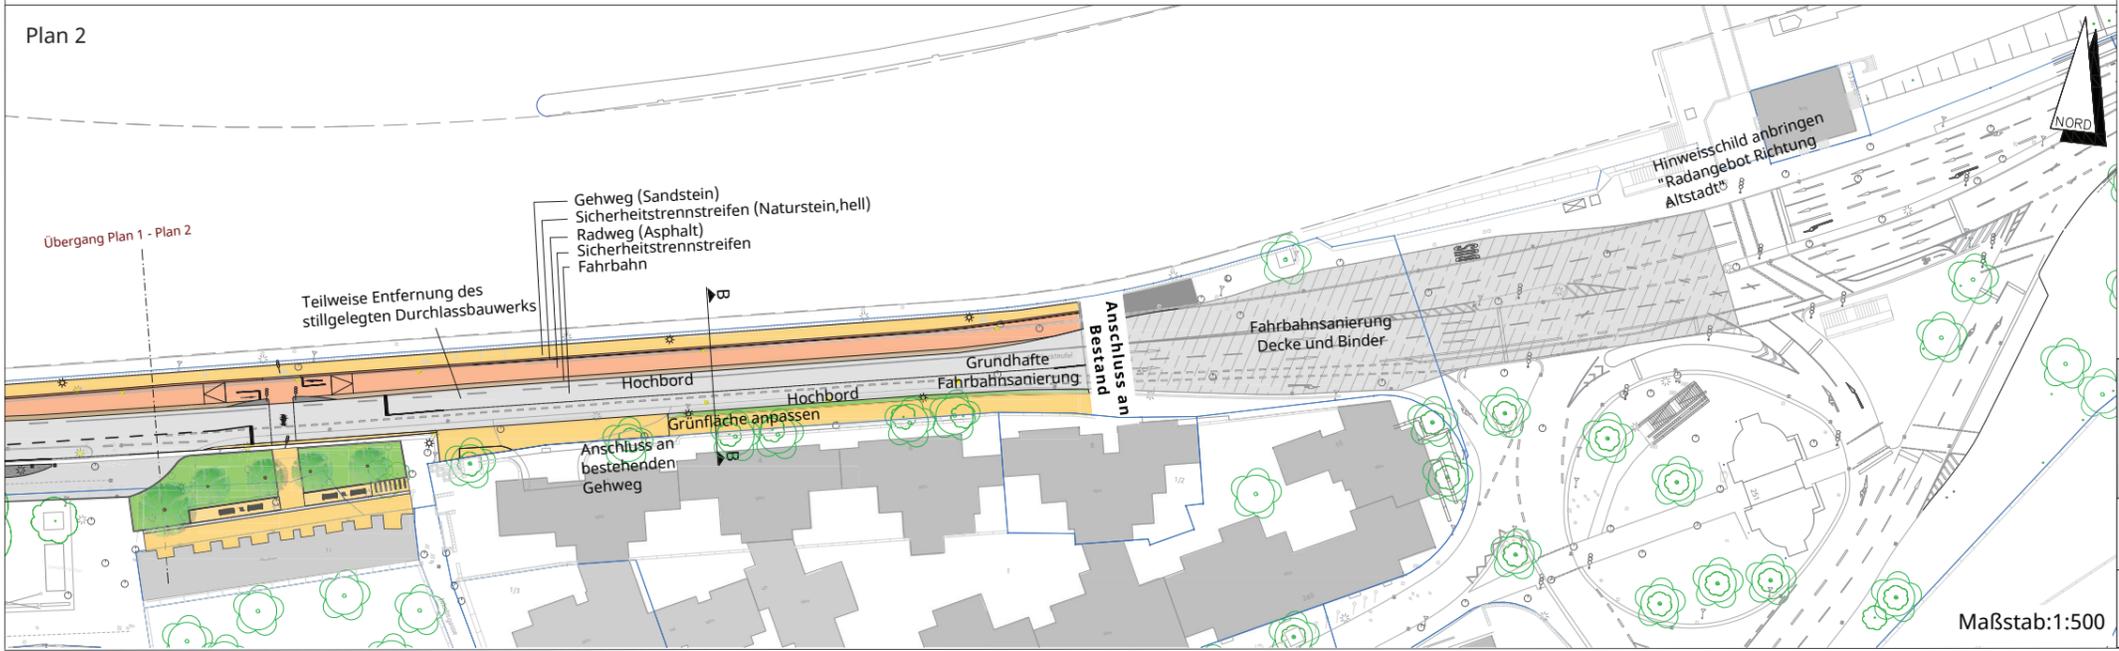


Querschnitt A-A  
ohne Maßstab

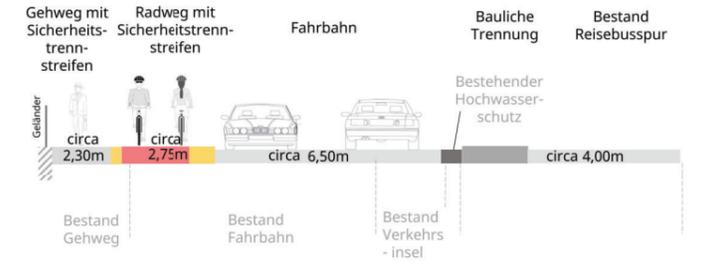

Querschnitt B-B  
ohne Maßstab

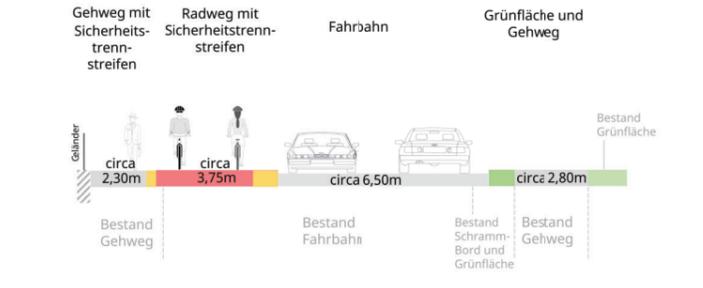

Umgestaltung Neckarufersperrpromenade und anschließender Verkehrsflächen - Abschnitt Fischergasse bis Karlstor

Amt für Mobilität  
Gaisbergstraße 11, 69115 Heidelberg

