



Neubau einer Gastransportleitung nach EnWG Süddeutsche Erdgasleitung (SEL)

Antrag auf Planfeststellung – Teil C

Unterlage 7.2 – Kreuzungsdetailpläne 1:250/500/1000

Teilabschnitt

Grenze Regierungsbezirk Darmstadt (Hessen) / Karlsruhe

Grenze Regierungsbezirk Karlsruhe / Stuttgart



Verantwortliche

Vorhabenträgerin	terranets bw GmbH Am Wallgraben 135 70565 Stuttgart
Generalplanerin	DMT Engineering & Surveying GmbH & Co. KG Bobenfeld 1 44652 Herne

ARGE SEL Ingenieurdienstleister



im Auftrag der terranets bw GmbH

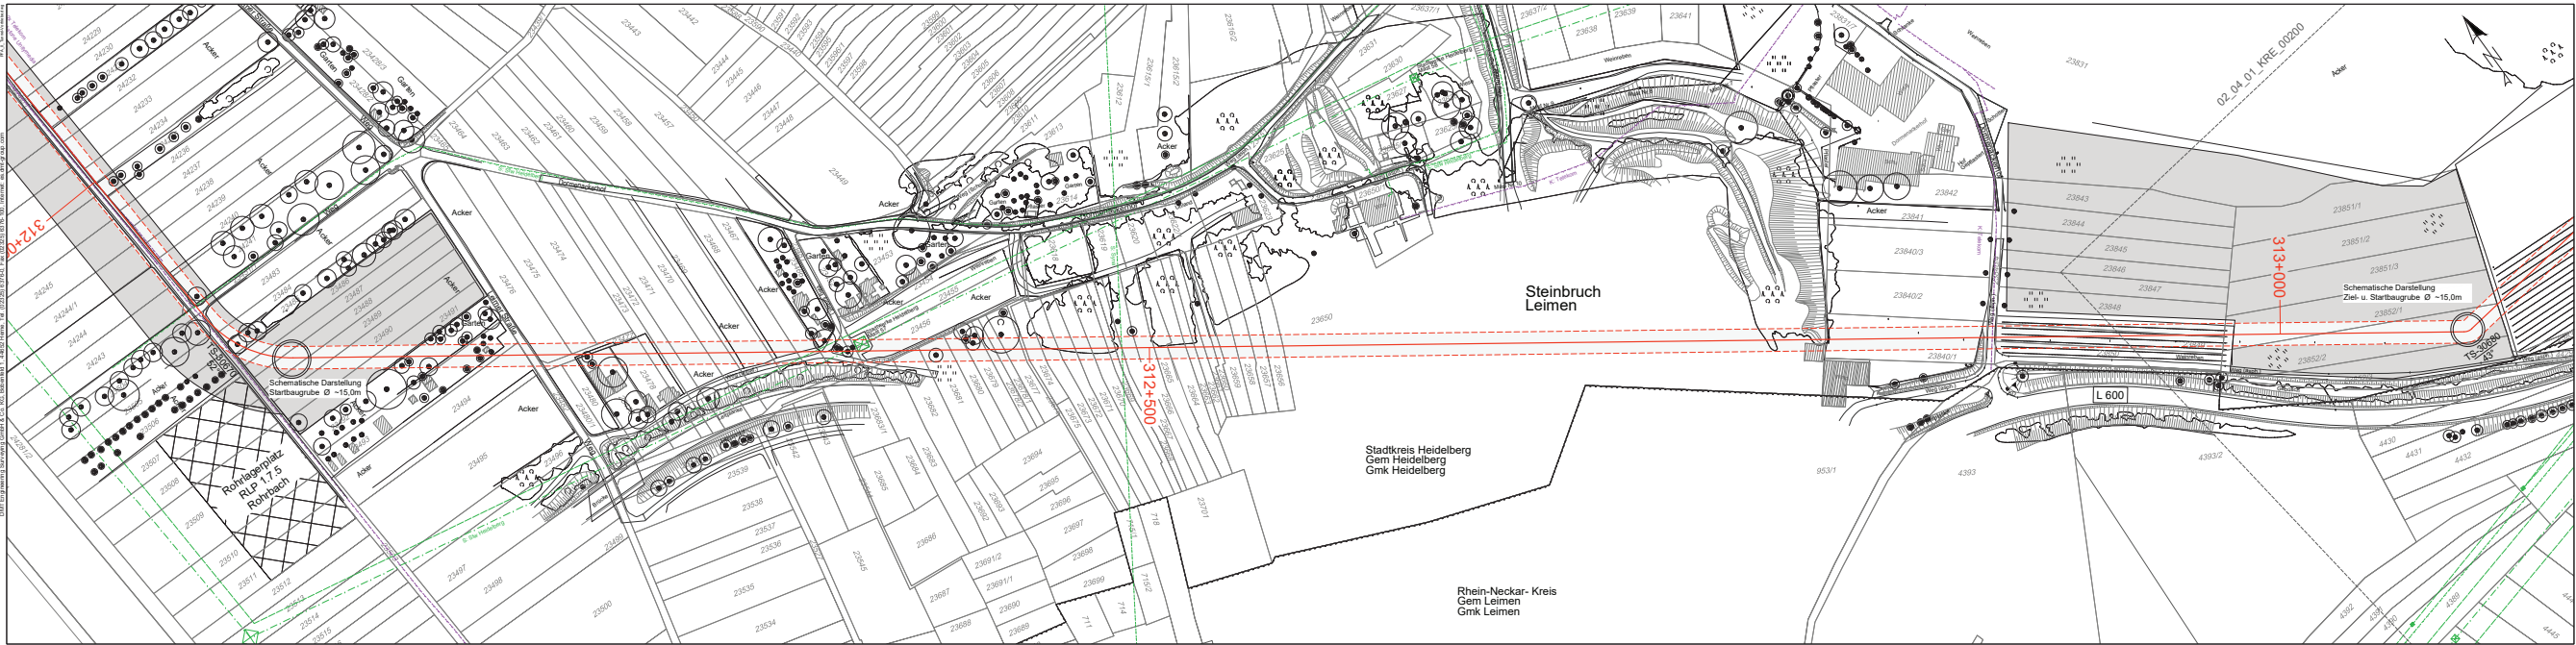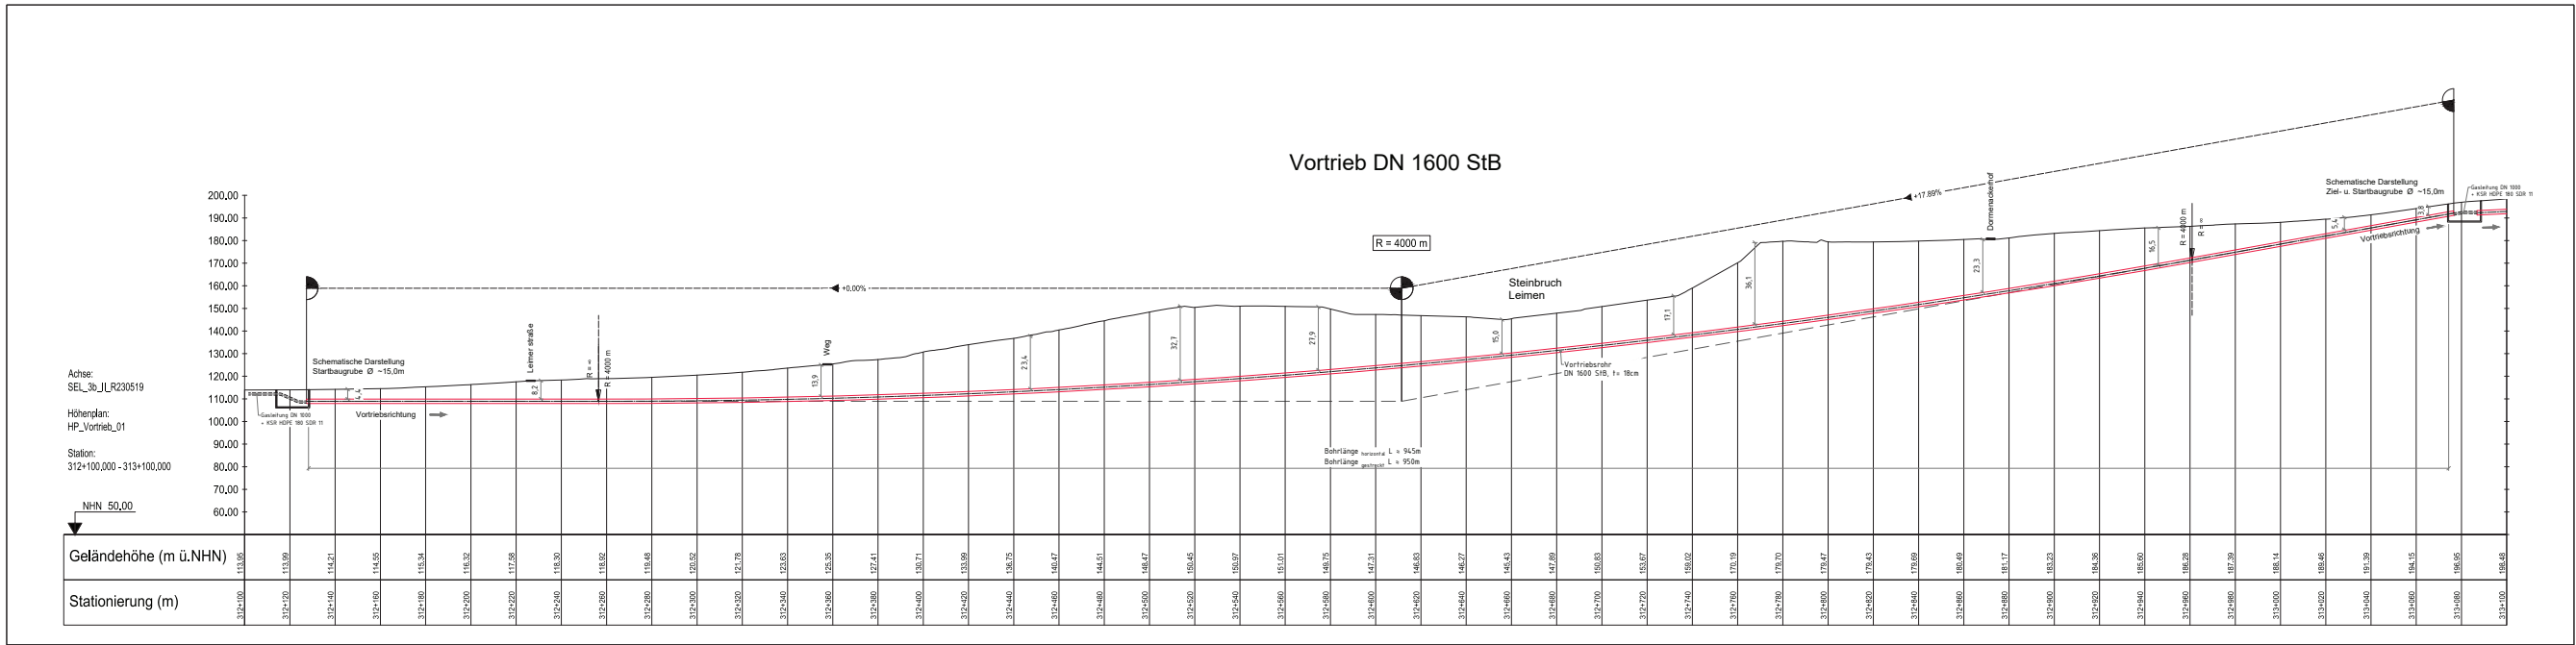

Projekt: Süddeutsche Erdgasleitung (SEL)
Planfeststellungsabschnitt: II
Abschnitt: Heidelberg-Grenzloch bis Hufenhardt

Titel: Kreuzungsplan
Unterquerung Steinbruch Leimen
Draufsicht / Längsschnitt

Kreis: Stadtkreis Heidelberg
Stadt / Gemeinde: Heidelberg
Gemarkung: Heidelberg

Schutzstreifenbreite: 10 m
Material: Stahl
Nenndruck: DP 100
Nennweite: DN 1000

Stationierung auf dem Blatt von/bis: -/-

Maßstab: 1:1000
Planformat: 1350 x 594 mm

Legende / Fremdleitungen:

- Kommunikation
- Strom MS
- Strom MS / NS
- Entwässerung
- Wasser
- Gas
- Fernelektre
- Laubbaum
- Grünland
- Laubwald
- Gewässer
- Zaun
- Verwehungen / Gemarkungsgrenzen

Fließrichtung

Stromauslauf

Verkehrsweg

Schachdeckel

Baumüberhang / Gebüsch

Mast

Planungsgutachten

Schutzstreifen

Arbeitsstreifen

Ruhelagerplatz



Schematische Darstellung
Regelartbestrafen

Die Fremdleitungen sind nur nachrichtlich eingetragen, dieses entbindet nicht von der Erkundungspflicht u. a. nach
DVGW GW15. Die Vorschriften der Fremdleitungsbetreiber bzw. Aufgaben von Ämtern und Behörden sind einzuhalten
und diese sind vor Beginn der Bauarbeiten durch den ausführenden Unternehmer zu benachrichtigen.




Index	Datum	Gezeichnet	Geprüft	Freigegeben	Änderung
01	01.08.2023	MEB	PCG	DGH	Vorlage zur Planfeststellung

Baubeschränkungen und Auflagen: --

Blatt	Blatt	Blatt	Blatt	Blatt	Blatt
02	04	01	KRE	00100	01 FG

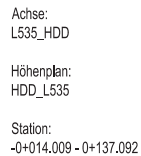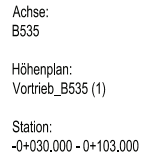

DMT Engineering Surveying GmbH & Co. KG, Bobenfeld 1, 46652 Herne, Tel. (02325) 6376-0, Fax (02325) 6376-100, Internet: es.dmt-group.com

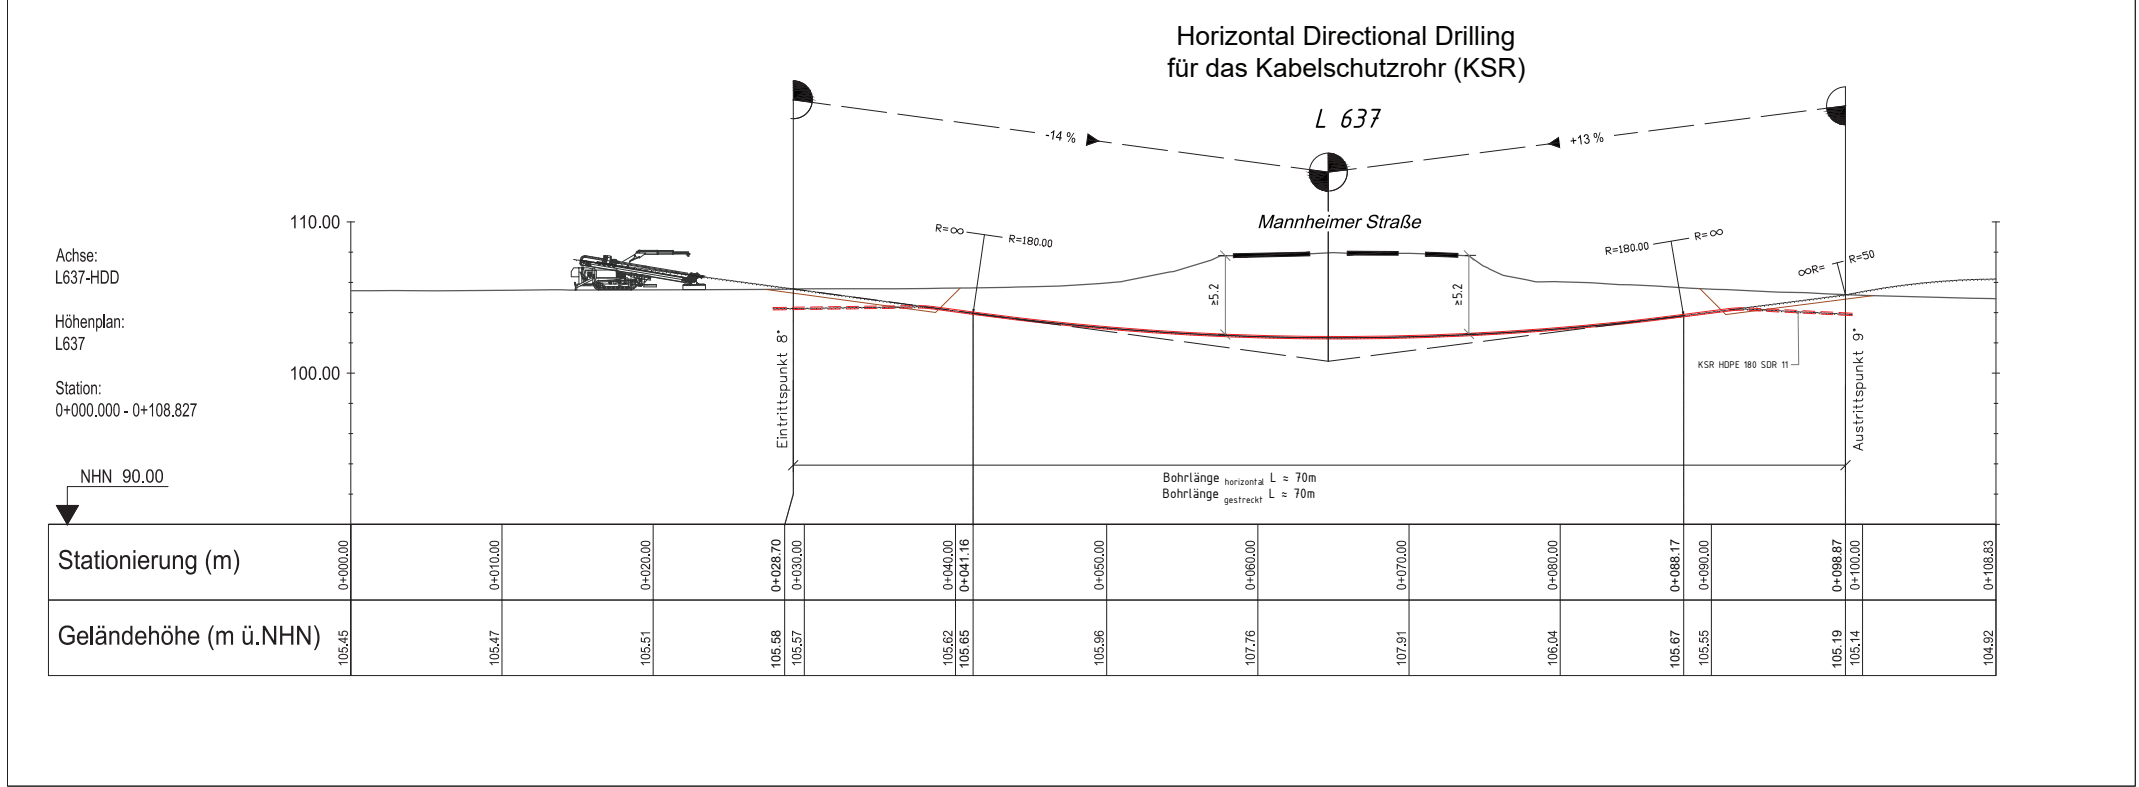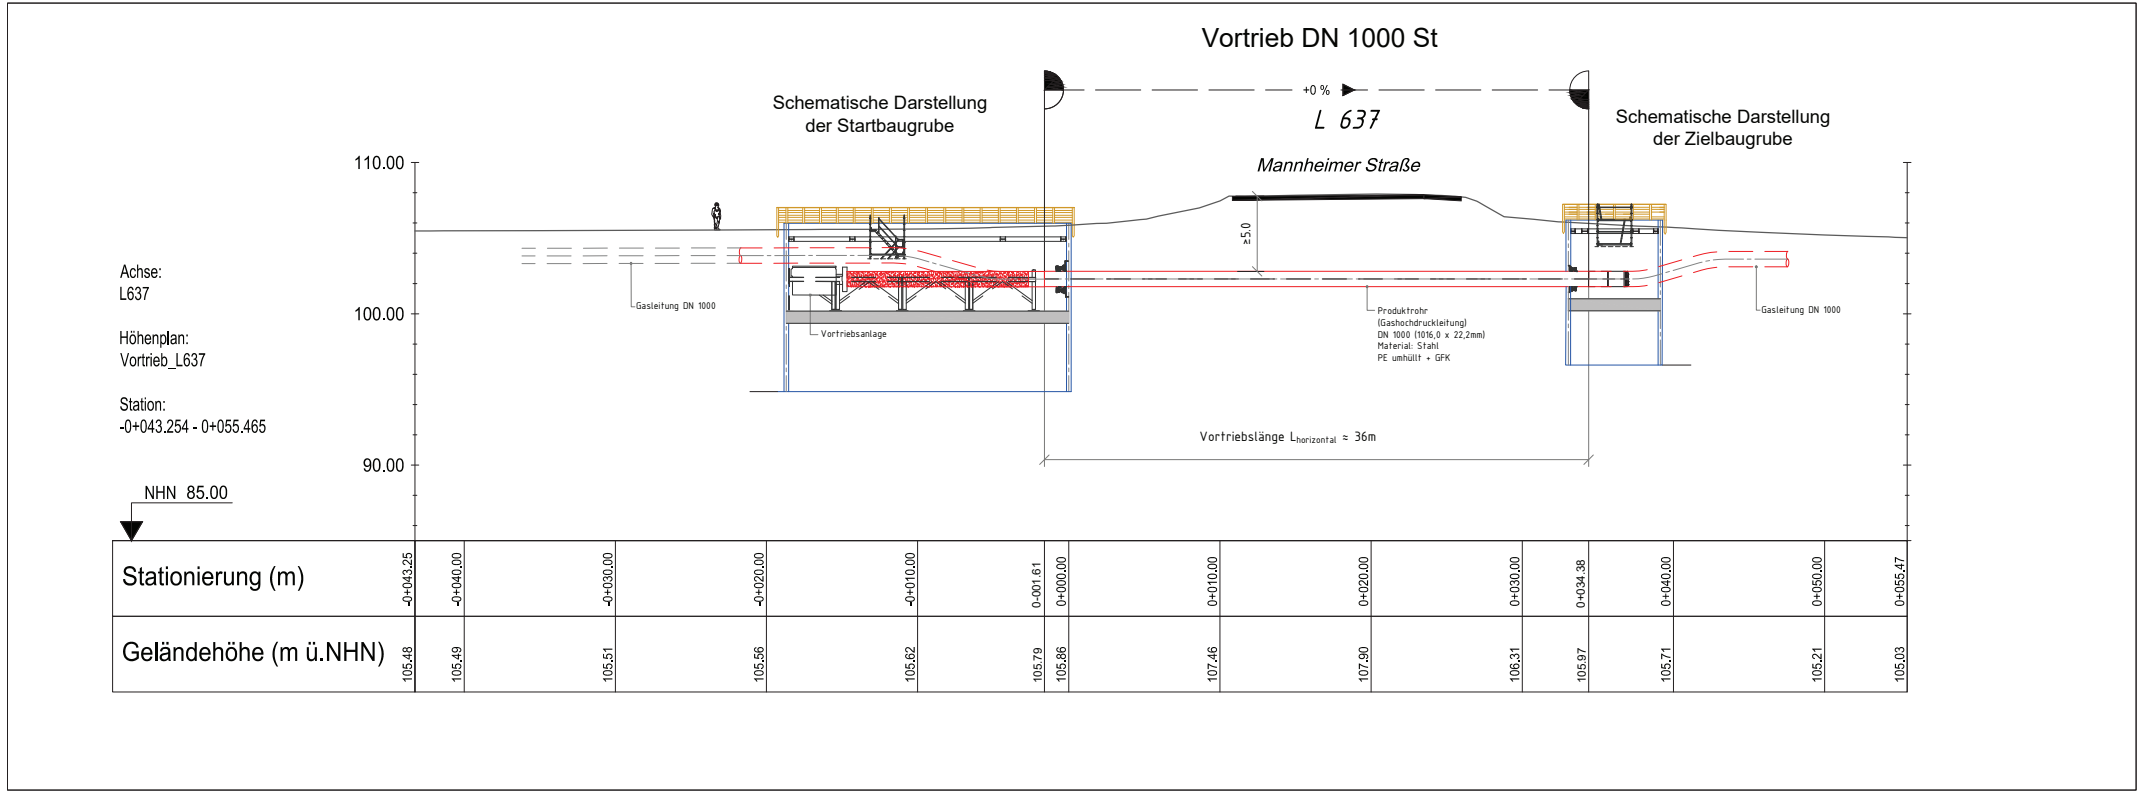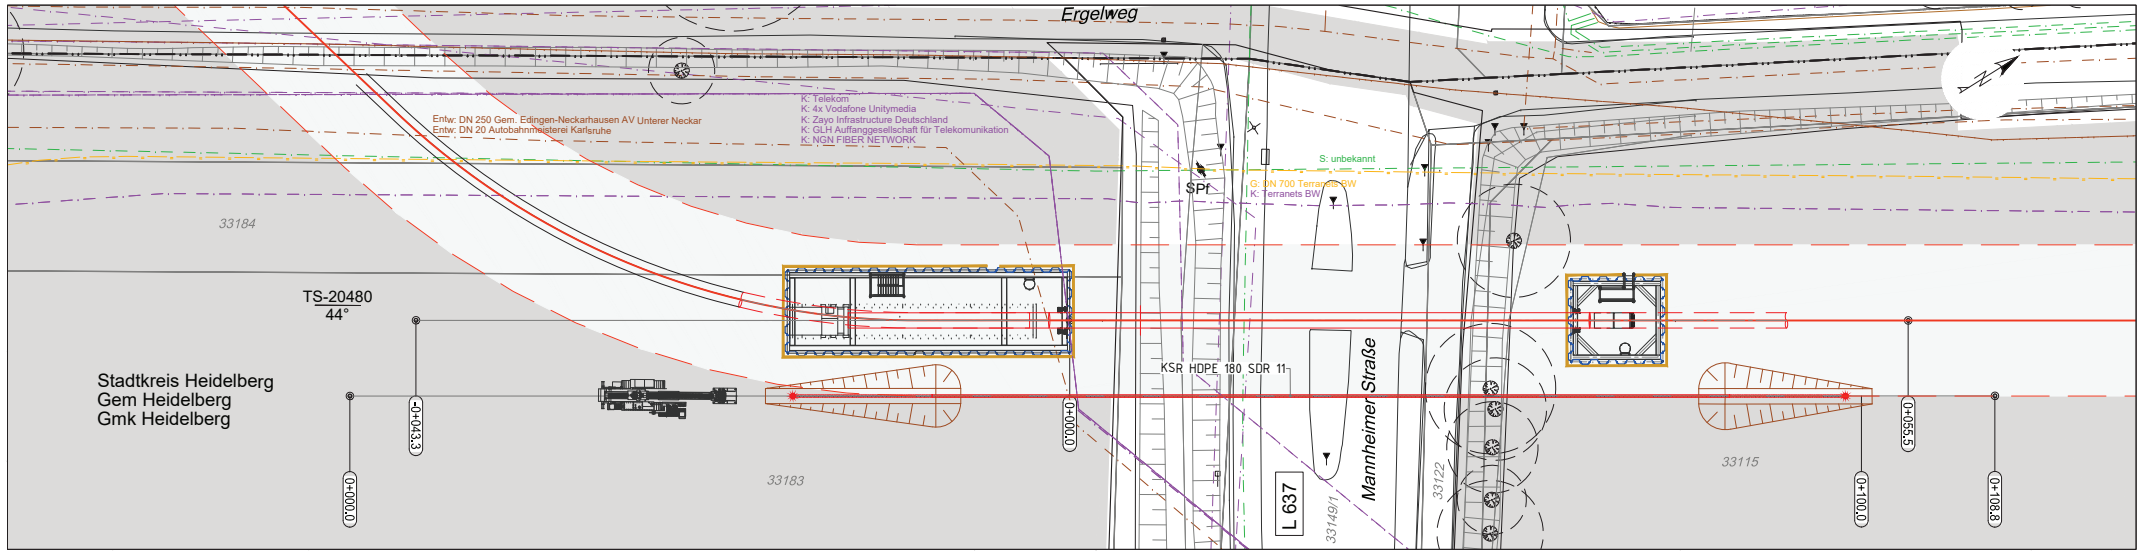

Projekt:
Süddeutsche Erdgasleitung (SEL)
Planfeststellungsabschnitt: II
Abschnitt: Mannheim-Straßenheim bis Heidelberg-Grenzhof

DREES & SOMMER

Titel:
Kreuzung der L 637 / Mannheimer Straße
Draufsicht / Längsschnitt

Kreis	Stadt / Gemeinde	Gemarkung
Heidelberg	Heidelberg	Heidelberg
--	--	--
--	--	--

Schutzstreifenbreite: 10 m Material: Stahl

Nenndruck: DP 100 Nennweite: DN 1000

Stationierung auf dem Blatt von/bis: ---

Maßstab: 1:250 Planformat: 780 x 594 mm

Legende / Fremdleitungen:

- Kommunikation
- Strom HS
- Strom MS / NS
- Entwässerung
- Wasser
- Gas
- Fernwärme
- Laubbaum
- Grünland
- Laubwald
- Gewässer
- Zaun
- Verwaltungs- / Gemarkungsgrenze

- Fließrichtung
- Strasseneinlauf
- Verkehrsschild
- Schachdeckel
- Baumüberhang / Gebüsch
- Mast
- Planungsachse
- Schutzstreifen
- Arbeitsstreifen
- Rohrlegerplatz

- Vortriebsrohr
- Spundwandverbau
- HDD-Verfahren

Schematische Darstellung Regelarbeitsstreifen

Kilometrierung

Planungsachse

Schutzstreifen 10m




Arbeitsstreifen


Die Fremdleitungen sind nur nachrichtlich eingetragen, dieses entbindet nicht von der Erkundungspflicht u. a. nach DVGW GW315. Die Vorschriften der Fremdleitungsbetreiber bzw. Auflagen von Ämtern und Behörden sind einzuhalten und diese sind vor Beginn der Bautätigkeiten durch den ausführenden Unternehmer zu benachrichtigen.

08					
07					
06					
05					
04					
03					
02	--	--	--	--	--
01	30.05.2023	DLM	MDS	DGH	Vorlage zur Planfeststellung
Index	Datum	Gezeichnet	Geprüft	Freigegeben	Änderung

Baubeschränkungen und Auflagen: --

PFA	Abschnitt	Ersteller	Planart	Plannummer	Index	Status
02	05	01	KRE	22200	01	FG

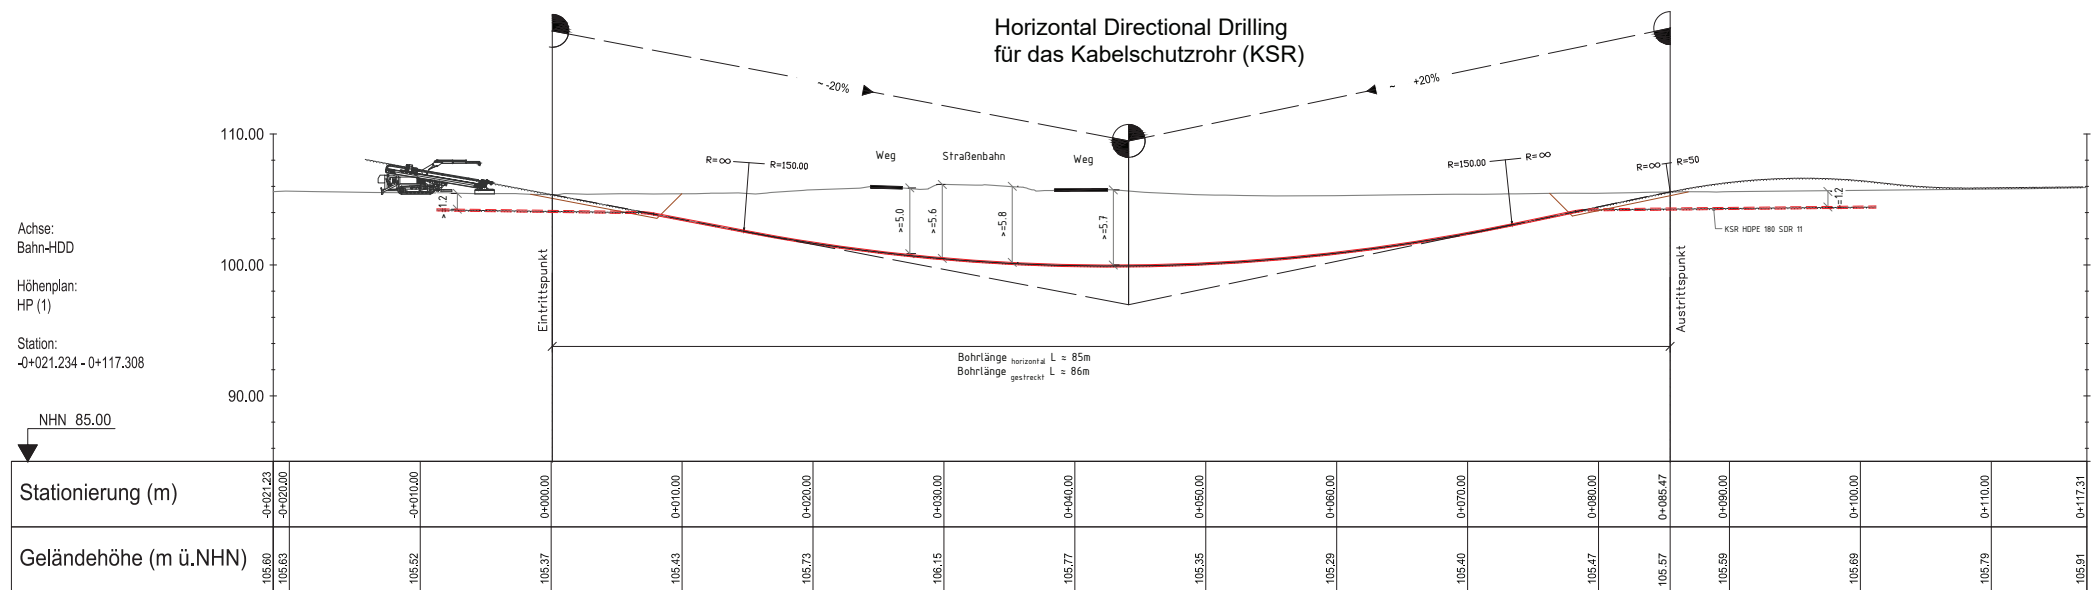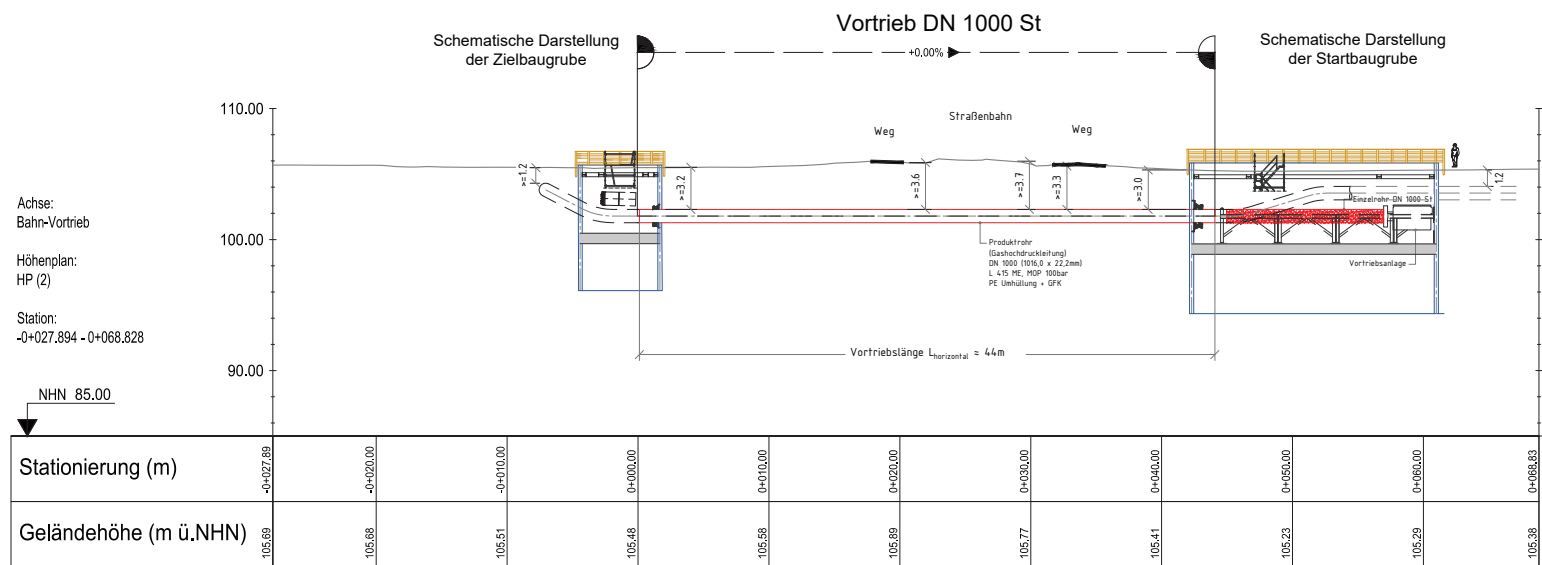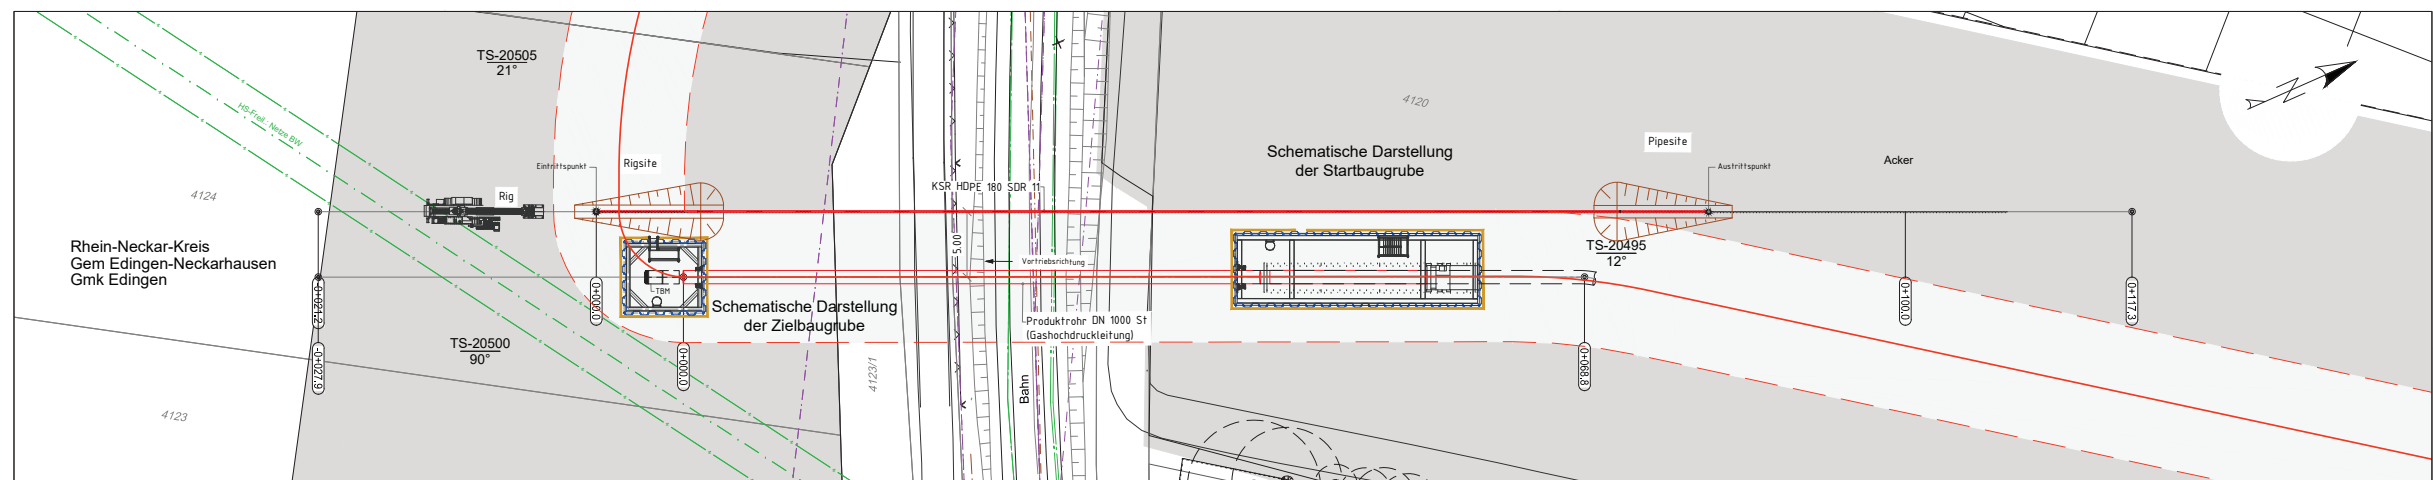

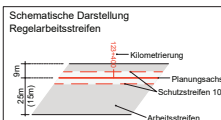 terrannets bw  	Projekt: Süddeutsche Erdgasleitung (SEL) Planfeststellungsabschnitt: II Abschnitt: Mannheim-Straßenheim bis Heidelberg-Grenzhof Titel: Kreuzung Straßenbahn Edingen Draufsicht / Längsschnitt																		
zusätzl. Logo (optional)	<table border="1"> <thead> <tr> <th>Kreis</th> <th>Stadt / Gemeinde</th> <th>Gemarkung</th> </tr> </thead> <tbody> <tr> <td>Edingen</td> <td>Edingen</td> <td>Edingen</td> </tr> <tr> <td>--</td> <td>--</td> <td>--</td> </tr> <tr> <td>--</td> <td>--</td> <td>--</td> </tr> </tbody> </table>	Kreis	Stadt / Gemeinde	Gemarkung	Edingen	Edingen	Edingen	--	--	--	--	--	--						
Kreis	Stadt / Gemeinde	Gemarkung																	
Edingen	Edingen	Edingen																	
--	--	--																	
--	--	--																	
Schutzstreifenbreite: 10 m Material: Stahl																			
Nenndruck: DP 100 Nennweite: DN 1000																			
Stationierung auf dem Blatt von/bis: ---																			
Maßstab: 1:250  Planformat: 970 x 594 mm																			
Legende der Fremdleitungen: - - - Kommunikation - - - Strom HS - - - Strom MS / NS - - - Entwässerung - - - Wasser - - - Gas - - - Fernwärme ⊕ Laubbaum ⊗ Grünland ⊘ Laubwald ⊙ Gewässer √ Zaun - . - Verwaltungs- / Gemarkungsgrenze  Filefrüchtigung  Strasseneinlauf  Verkehrsschild  Schachtdeckel  Baumüberhang / Gebüsch  Mast  Planungssache  Schutzstreifen  Arbeitsstellen  Rohrlagerplatz Vortriebsrohr Spundwandverbau HDD-Verfahren Schematische Darstellung Regelmäßiger Streifen 																			
Die Fremdleitungen sind nur nachrichtlich einzutragen, diese entbindet nicht von der Erkundungspflicht u. a. nach DVGW GW315. Die Vorschriften der Fremdleitungsbetreiber bzw. Auflagen von Ämtern und Behörden sind einzuhalten und diese sind vor Beginn der Bautätigkeiten durch den ausführenden Unternehmer zu benachrichtigen.																			
08 07 06 05 04 03 02 01																			
Index Datum Gezeich. MDS DGH Vorlage zur Planfeststellung Änderung																			
Baubeschränkungen und Auflagen: --																			
--																			
--																			
--																			
										FFA	Anschluss	Stärke	Planart	Plannummer	Index	Status			
										02	05	01	KRE	23200	01	FG			